
JUŽNA FASADA - NOVO STANJE

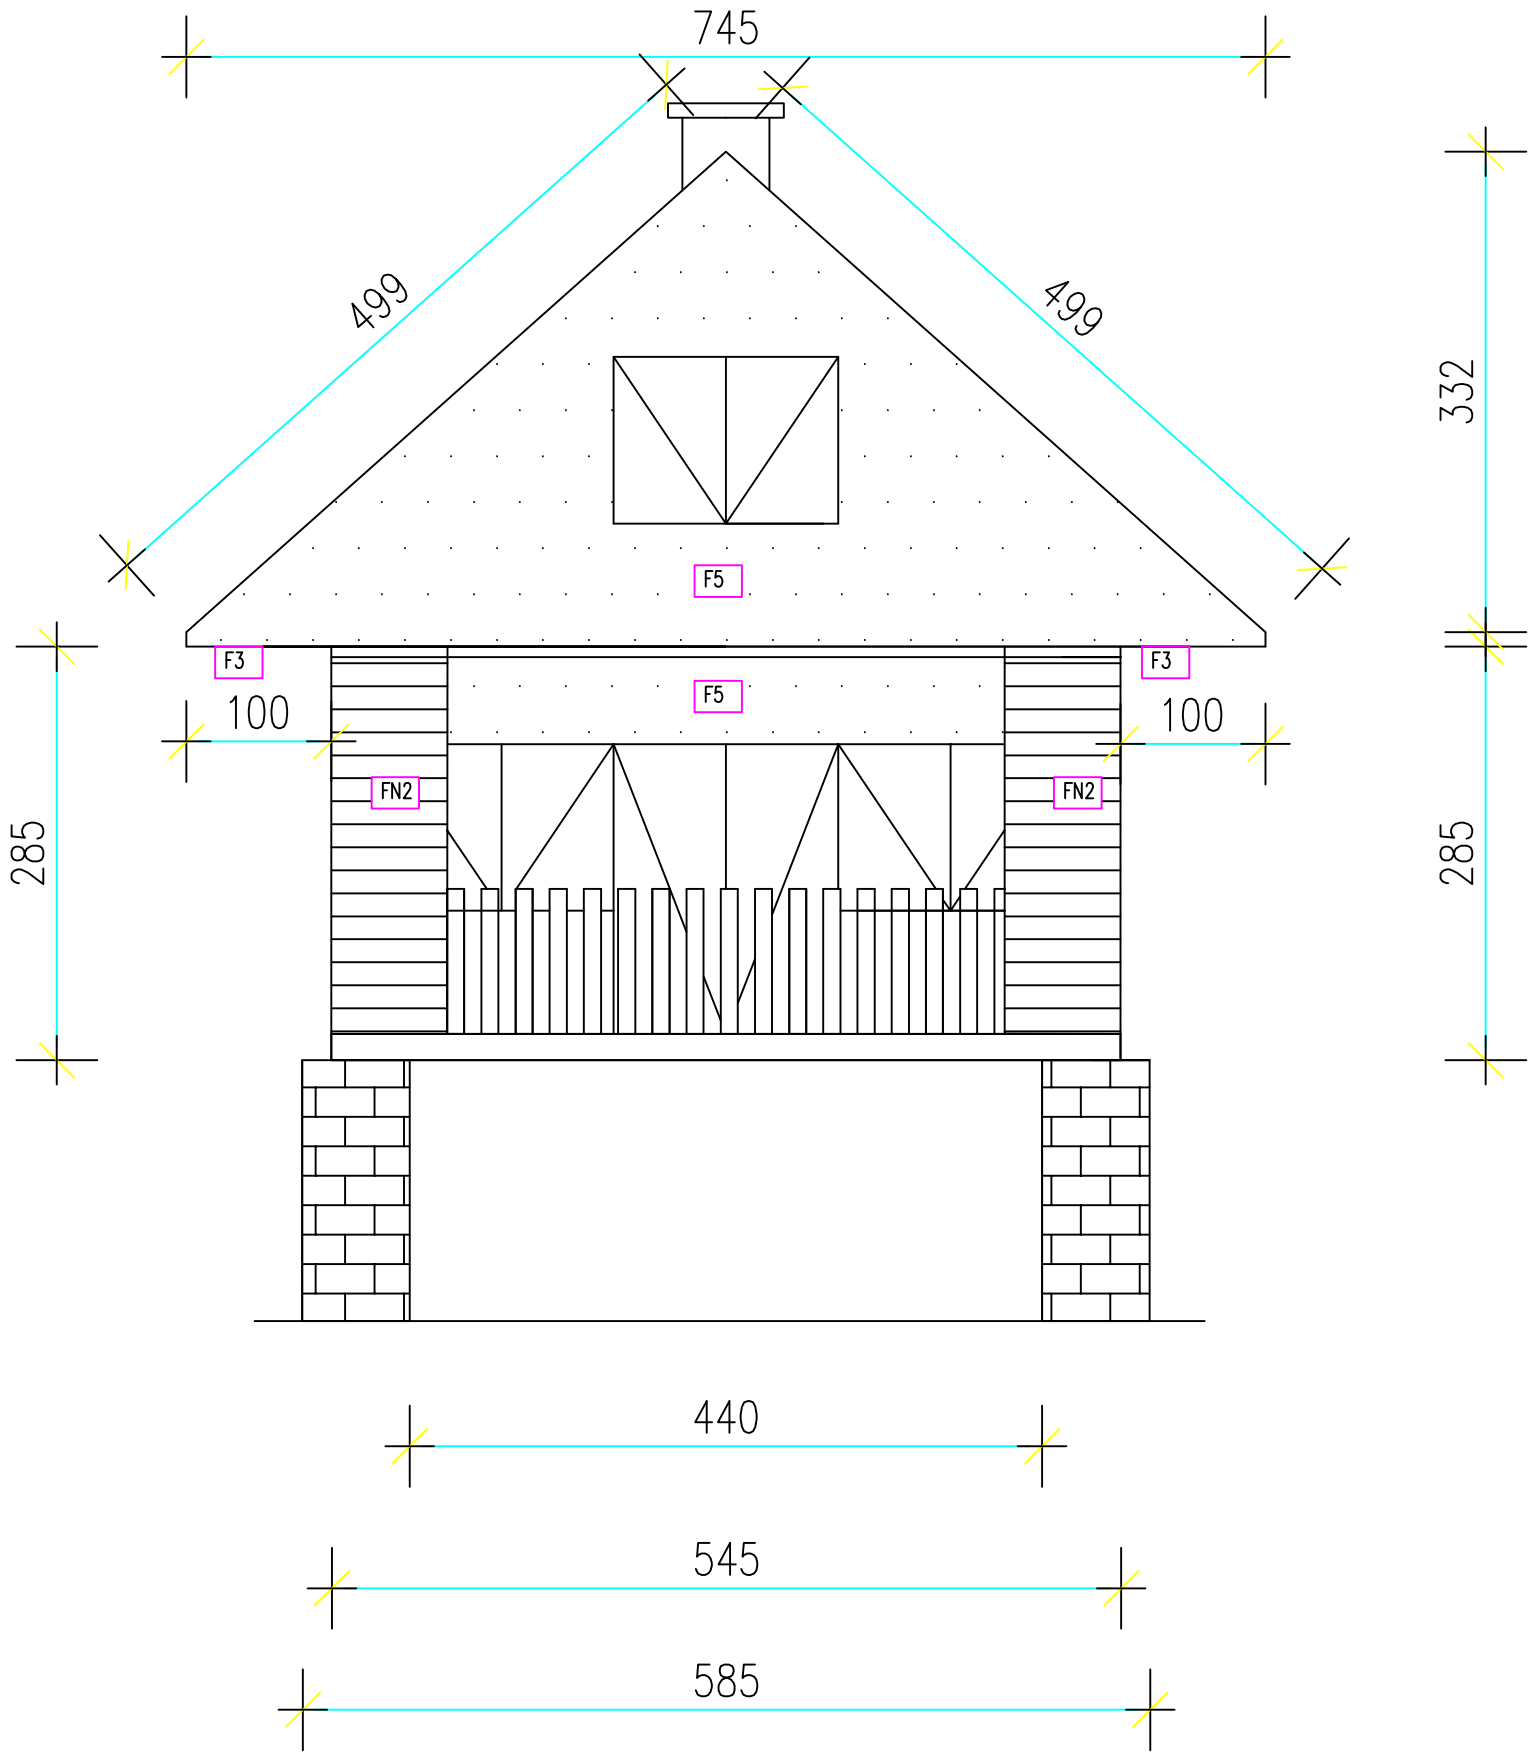

FN1 NOVA ZUNANJA OBLOGA STENE:
- deske sibirskega macesna – vertikalno
- podkonstrukcija
- kamena volna d=10cm

FN2 NOVA ZUNANJA OBLOGA STENE:
- deske sibirskega macesna – horizontalno
- podkonstrukcija
- kamena volna d=10cm

F3 NAPUŠČ: obnovljen ladijski pod

F4 VIDNI TEMELJI: opečni zidak

F5 ZUNANJA OBLOGA: demit fasada

F6 OBLOGA STREHE: opečni strešnik

JUŽNA FASADA - NOVO STANJE

PROCENING
PROJEKTIVA,CENITVE,NADZOR, INZENIRING
BOSTJAN GABRIJAN s.p.
2000 MARIBOR

Avtor:	Boštjan Gabrijan, dipl. inž. grad.	G-2042			
Naročnik:	Občina Oplotnica				
Objekt:	RIBIŠKA KOČA – RIBNIK PARTOVEC				
Načrt:	IZVEDBENI NAČRT – FAZA III.				
Merilo:		Faza:		Štev. proj.:	1/25
Datum:	april 2025	Dopolnjuje:		Štev. lista:	8