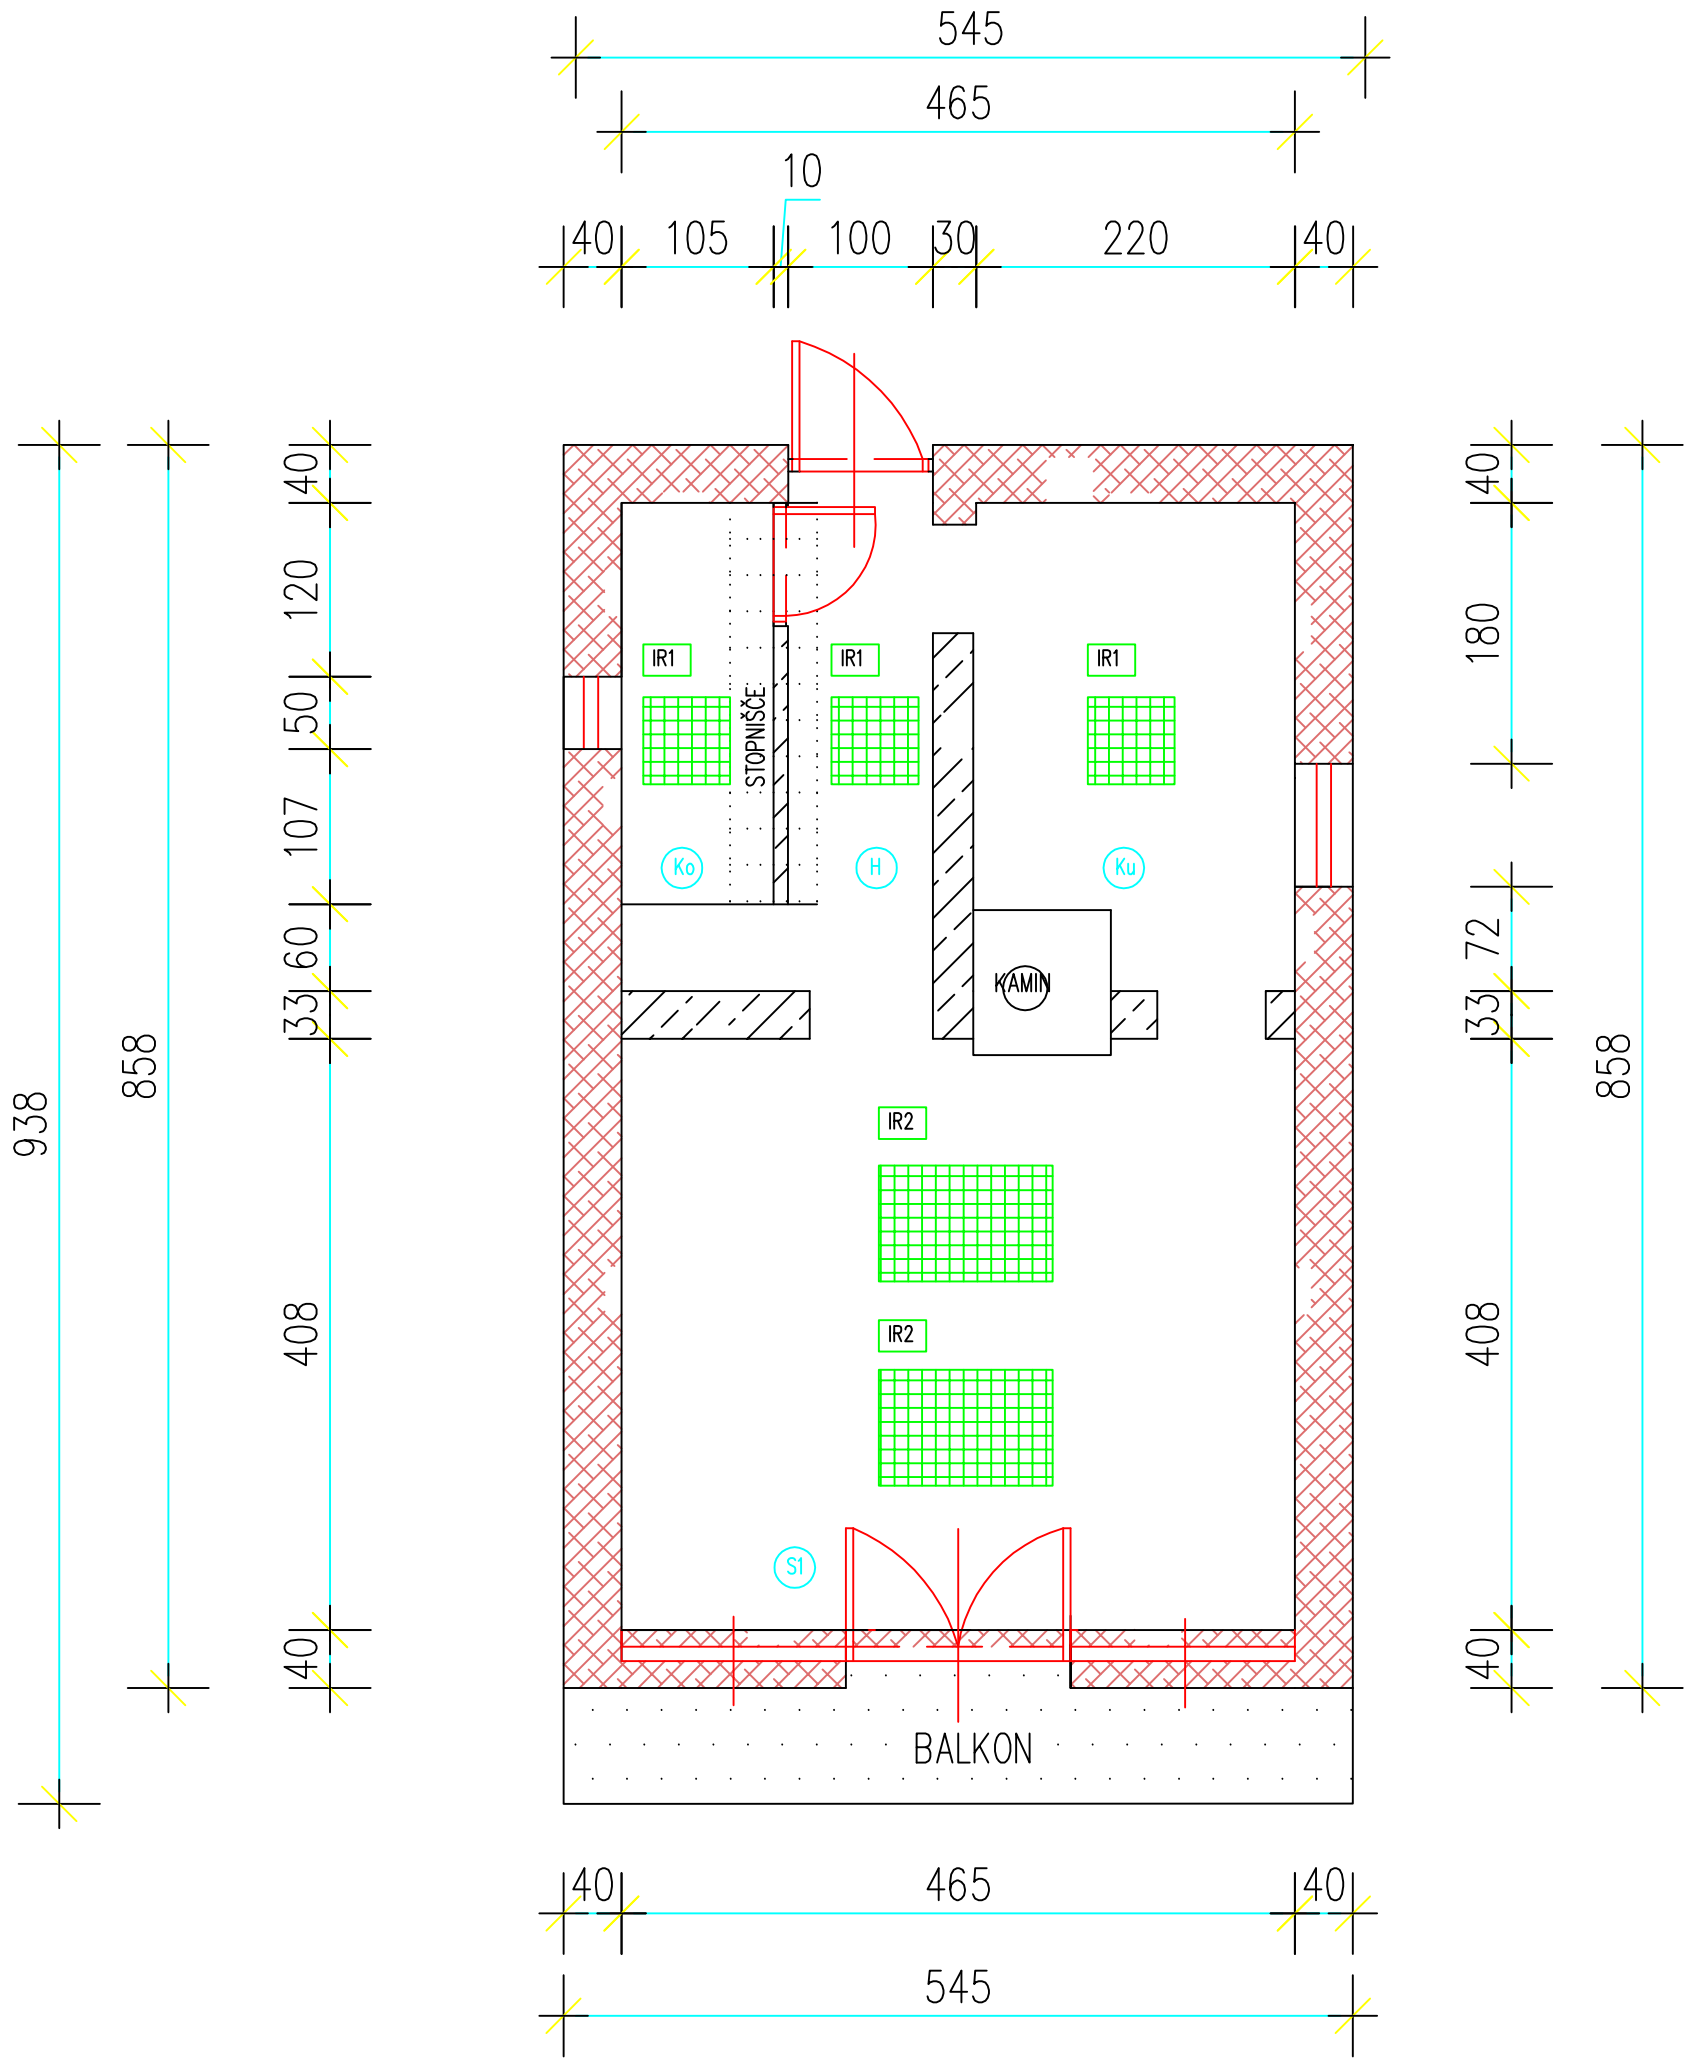


IR1 IR OGREVALNI PANEL – IR1:

–moč ogrevanja: 350W
–dimenzije: 60cmx60cm
–z regulatorjem
–z termostatom
–barva: bela

MONTAŽA NA STROP (3 kom):
–kuhinja
–hodnik
–kopalnica

IR2 IR OGREVALNI PANEL – IR2:

–moč ogrevanja: 850W
–dimenzije: 80cmx120cm
–z regulatorjem
–z termostatom
–barva: bela

MONTAŽA NA STROP (1 kom):
–interaktivna učilnica

OGREVANJE PRITLIČJE - NOVO STANJE

PROCENING
PROJEKTIVA,CENITVE,NADZOR, INZENIRING
BOSTJAN GABRIJAN s.p.
2000 MARIBOR

Avtor:	Boštjan Gabrijan, dipl. inž. grad.	G–2042			
Naročnik:	Občina Oplotnica				
Objekt:	RIBIŠKA KOČA – RIBNIK PARTOVEC				
Načrt:	IZVEDBENI NAČRT – FAZA III.				
Merilo:		Faza:		Štev. proj.:	1/25
Datum:	april 2025	Dopolnjuje:		Štev. lista:	11