
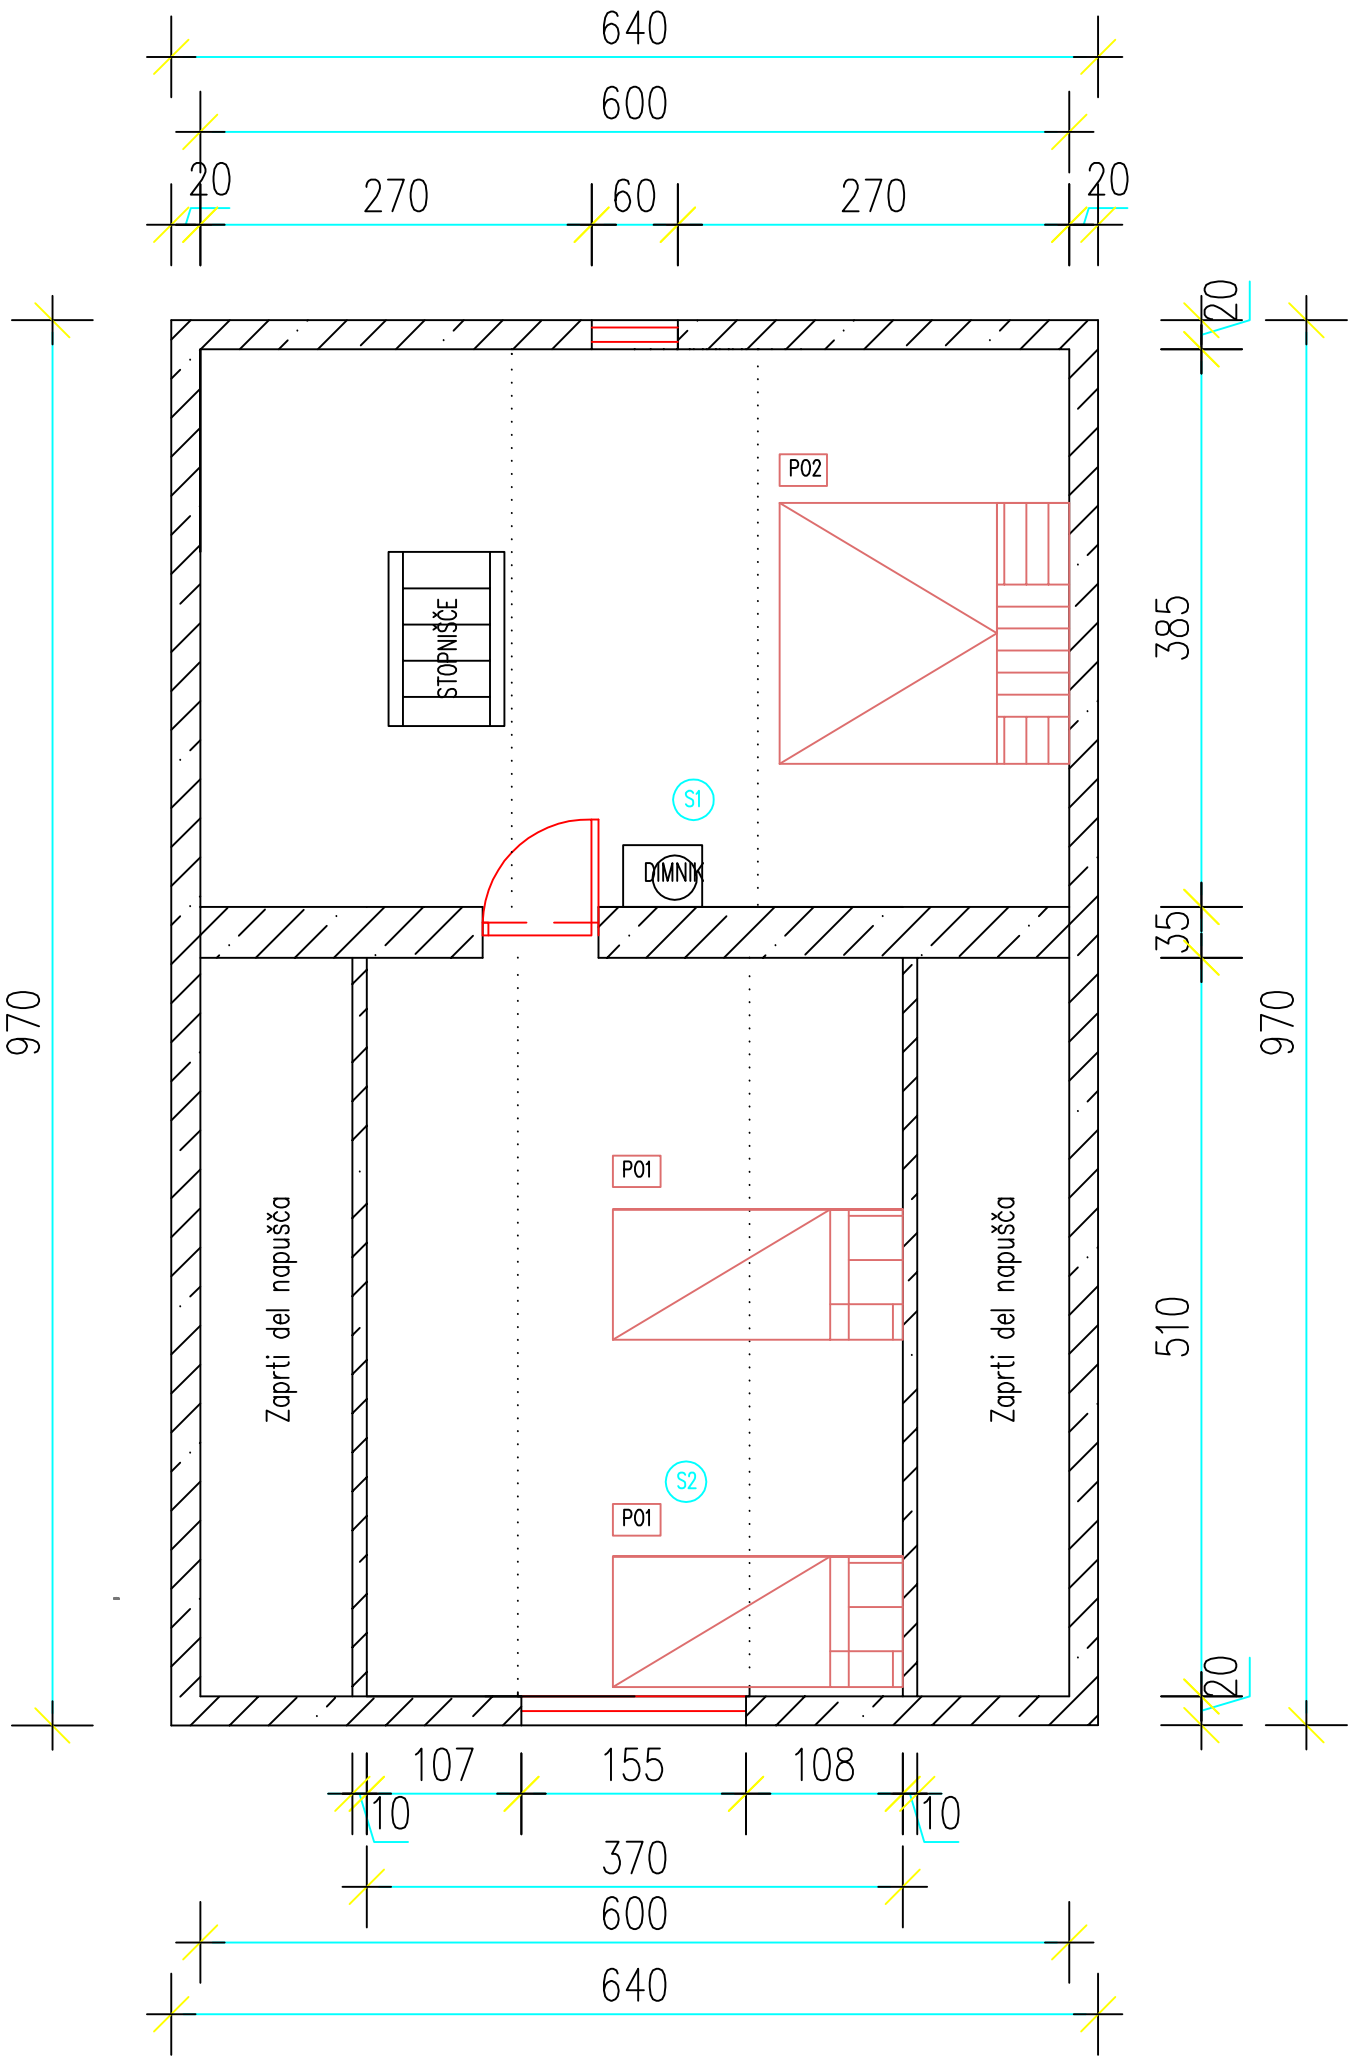


P01 POSTELJA – P01:

–ogrodje postelje: svetli masivni les
–dimenzije: 90cmx200cm
–z posteljnim dnom
–z vzmetnico


POSTAVITEV V (2 kom):
–spalnica 2

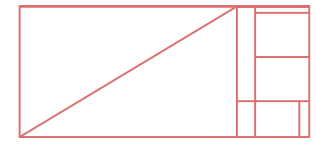

P01 POSTELJA – P02:

–ogrodje postelje: svetli masivni les
–dimenzije: 180cmx200cm
–z posteljnim dnom
–z vzmetnico

POSTAVITEV V (1 kom):
–spalnica 1

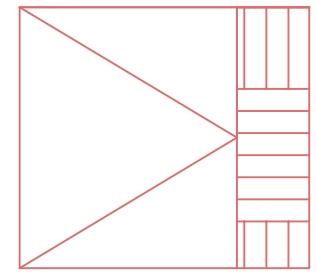

OPREMA MANSARDA - NOVO STANJE

PROCENING
PROJEKTIVA,CENITVE,NADZOR, INZENIRING
BOSTJAN GABRIJAN s.p.
2000 MARIBOR

Avtor:	Boštjan Gabrijan, dipl. inž. grad.	G-2042			
Naročnik:	Občina Oplotnica				
Objekt:	RIBIŠKA KOČA – RIBNIK PARTOVEC				
Načrt:	IZVEDBENI NAČRT – FAZA III.				
Merilo:		Faza:		Štev. proj.:	1/25
Datum:	april 2025	Dopolnjuje:		Štev. lista:	14