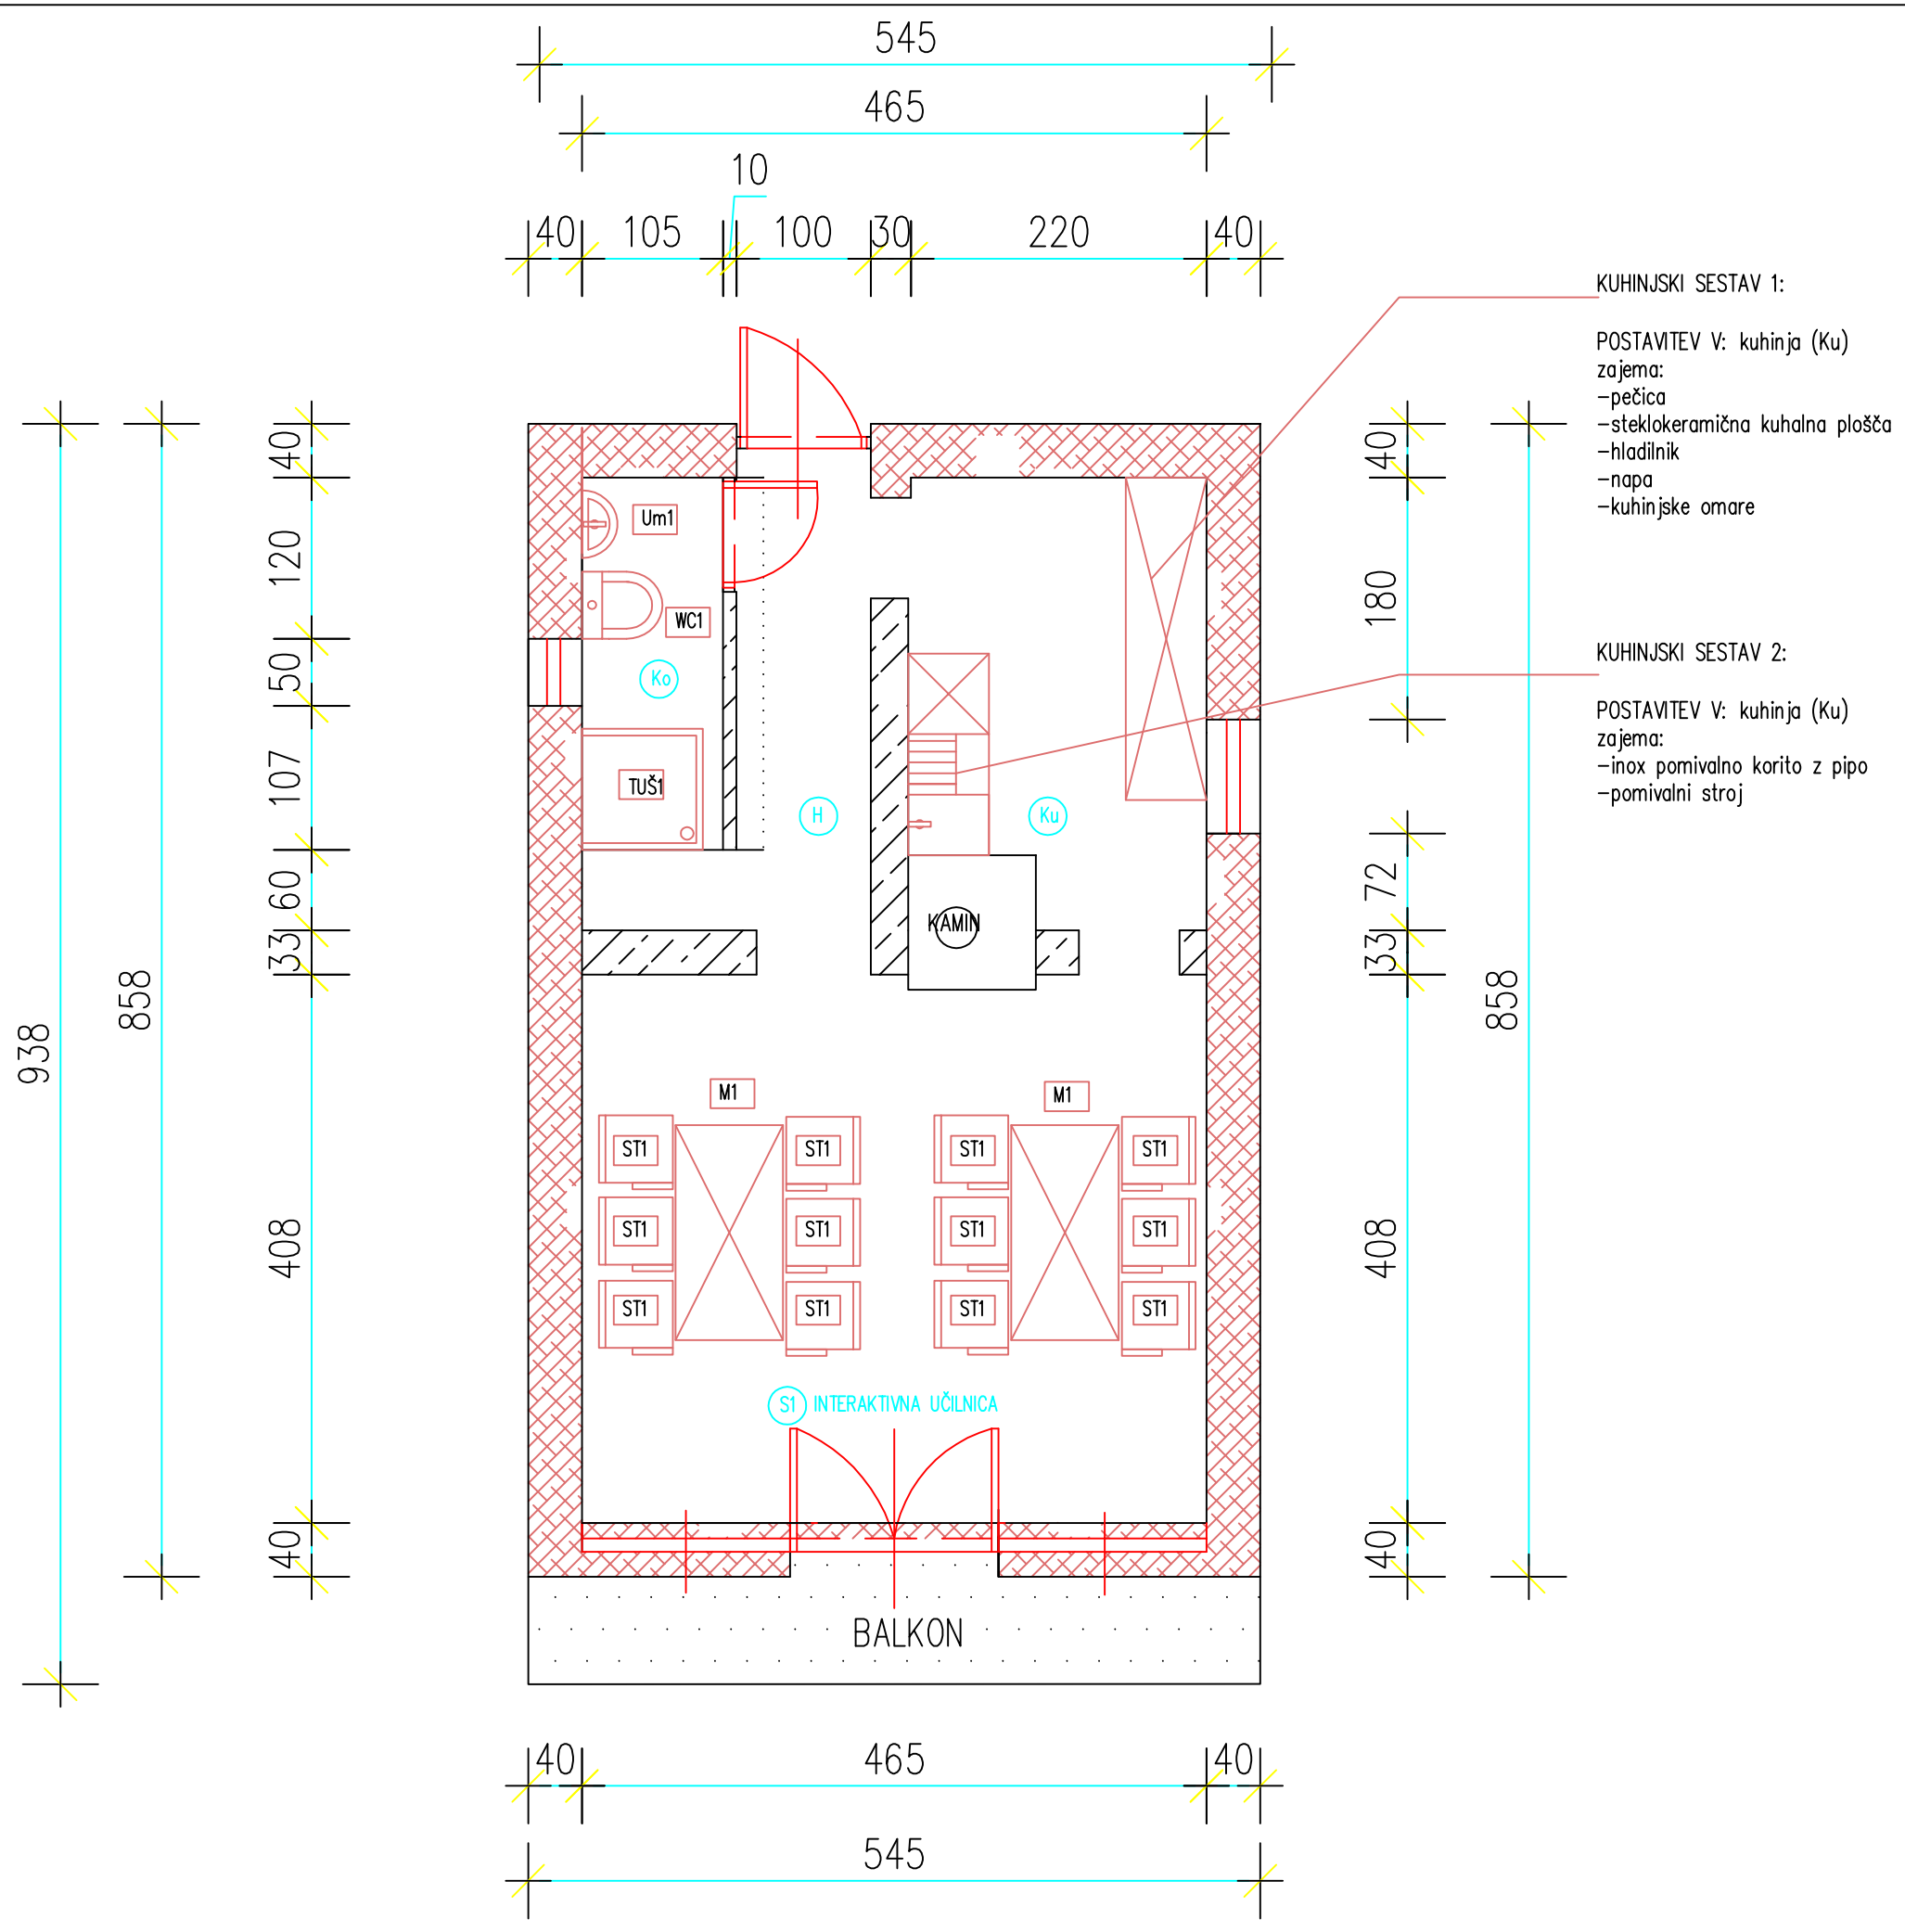


M1 KONFERENČNA MIZA – M1:

–ogrodje mize: črna kovinska konstrukcija
–plošča mize iz belega mediapana
–dimenzije: 160cmx80cm

POSTAVITEV V (2 kom):
–interaktivna učilnica (S1)

ST1 KONFERENČNI STOL – ST1:

–nakladkladalni konferenčni stol
–z preklopno mizico
–ogrodje mize: črna kovinska konstrukcija

POSTAVITEV V (12 kom):
–interaktivna učilnica (S1)

Um1 UMIVALNIK – Um1:

POSTAVITEV V (1 kom):
–kopalnica (Ko)

WC1 STRANIŠČE– WC1:

POSTAVITEV V (1 kom):
–kopalnica (Ko)

TUŠ1 KABINA ZA TUŠIRANJE– TUŠ1:

POSTAVITEV V (1 kom):
–kopalnica (Ko)

TUŠ1

OPREMA PRITLIČJE - NOVO STANJE

PROCENING
PROJEKTIVA,CENITVE,NADZOR, INZENIRING
BOSTJAN GABRIJAN s.p.
2000 MARIBOR

Avtor:	Boštjan Gabrijan, dipl. inž. grad.	G-2042			
Naročnik:	Občina Oplotnica				
Objekt:	RIBIŠKA KOČA – RIBNIK PARTOVEC				
Načrt:	IZVEDBENI NAČRT – FAZA III.				
Merilo:		Faza:		Štev. proj.:	1/25
Datum:	april 2025	Dopolnjuje:		Štev. lista:	13