
PREREZ B - B

H HODNIK
Ko KOPALNICA
Ku KUHINJA

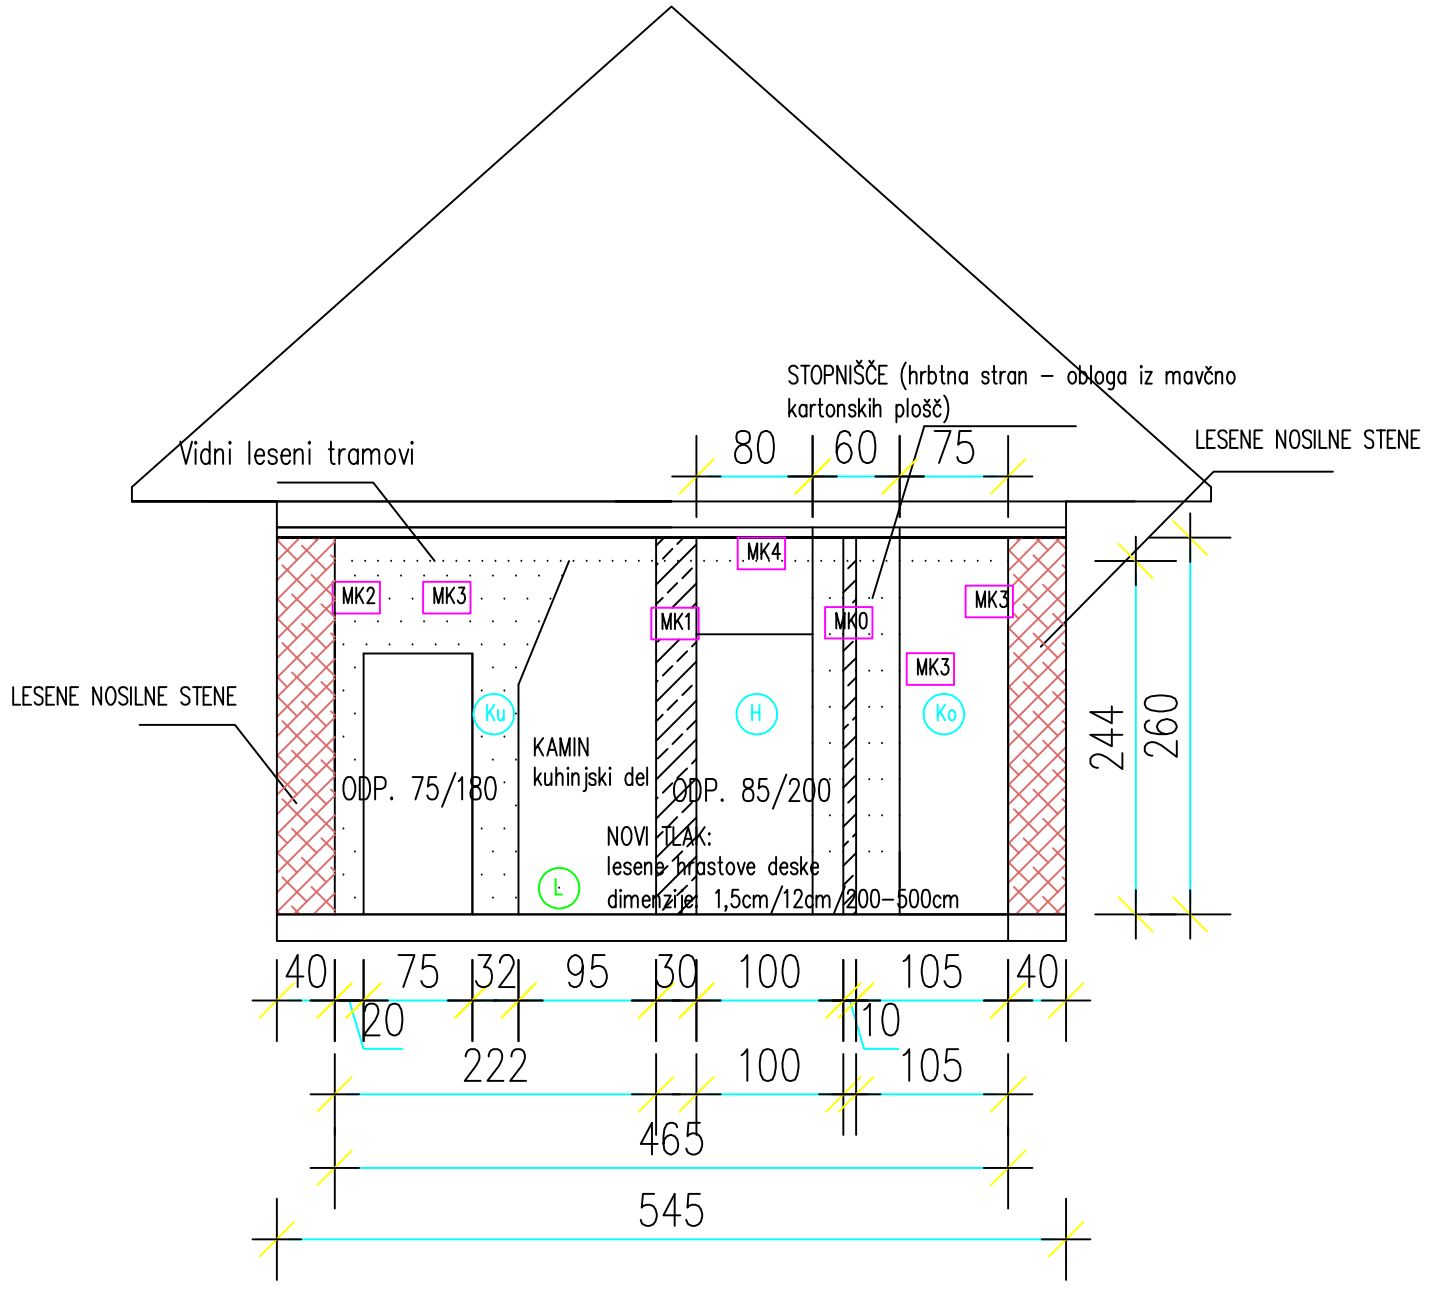

MK0 STENA iz mavčno kartonskih plošč
deb. stene: 10 cm

MK1 STENA iz mavčno kartonskih plošč
deb. stene: 30cm

MK2 NOTRANJA OBLOGA STEN:
mavčno kartonske plošče

MK3 NOTRANJA OBLOGA STEN:
mavčno kartonske plošče

MK4 NOTRANJA OBLOGA STROPA:
mavčno kartonski strop

LESENE NOSILNE STENE

L NOVI TLAK:
lesene hrastove deske
dimenzije: 1,5cm/12cm/200–500cm

H	HODNIK	4,76 m2
Ko	KOPALNICA	2,91 m2
Ku	KUHINJA	7,00 m2
S1	INTERAKTIVNA UČILNICA	19,00 m2
	SKUPAJ:	33,67 m2

PREREZ PRITLIČJA - NOVO STANJE

PROCENING
PROJEKTIVA,CENITVE,NADZOR, INZENIRING
BOSTJAN GABRIJAN s.p.
2000 MARIBOR

Avtor:	Boštjan Gabrijan, dipl. inž. grad.	G-2042			
Naročnik:	Občina Oplotnica				
Objekt:	RIBIŠKA KOČA – RIBNIK PARTOVEC				
Načrt:	IZVEDBENI NAČRT – FAZA III.				
Merilo:		Faza:		Štev. proj.:	1/25
Datum:	april 2025	Dopolnjuje:		Štev. lista:	3/2