

PREREZ I - I

S2 SOBA 2

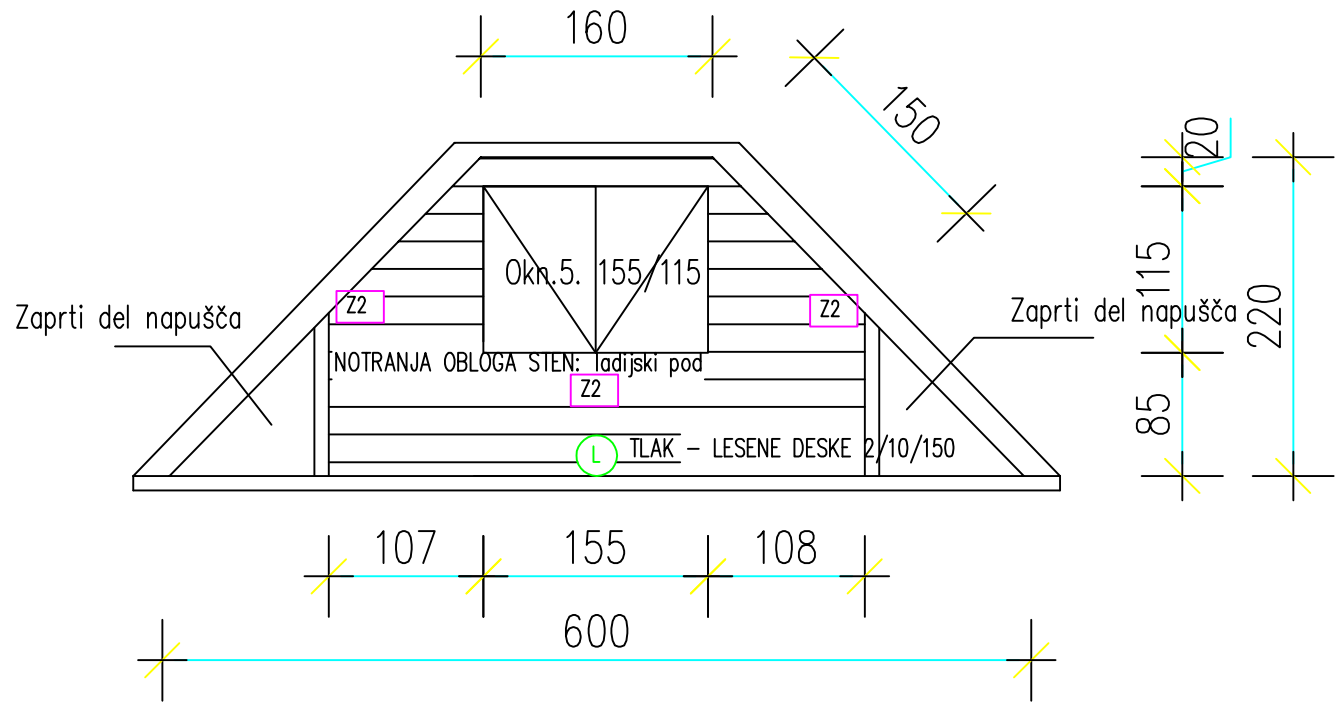

PREREZ H - H

S2 SOBA 2

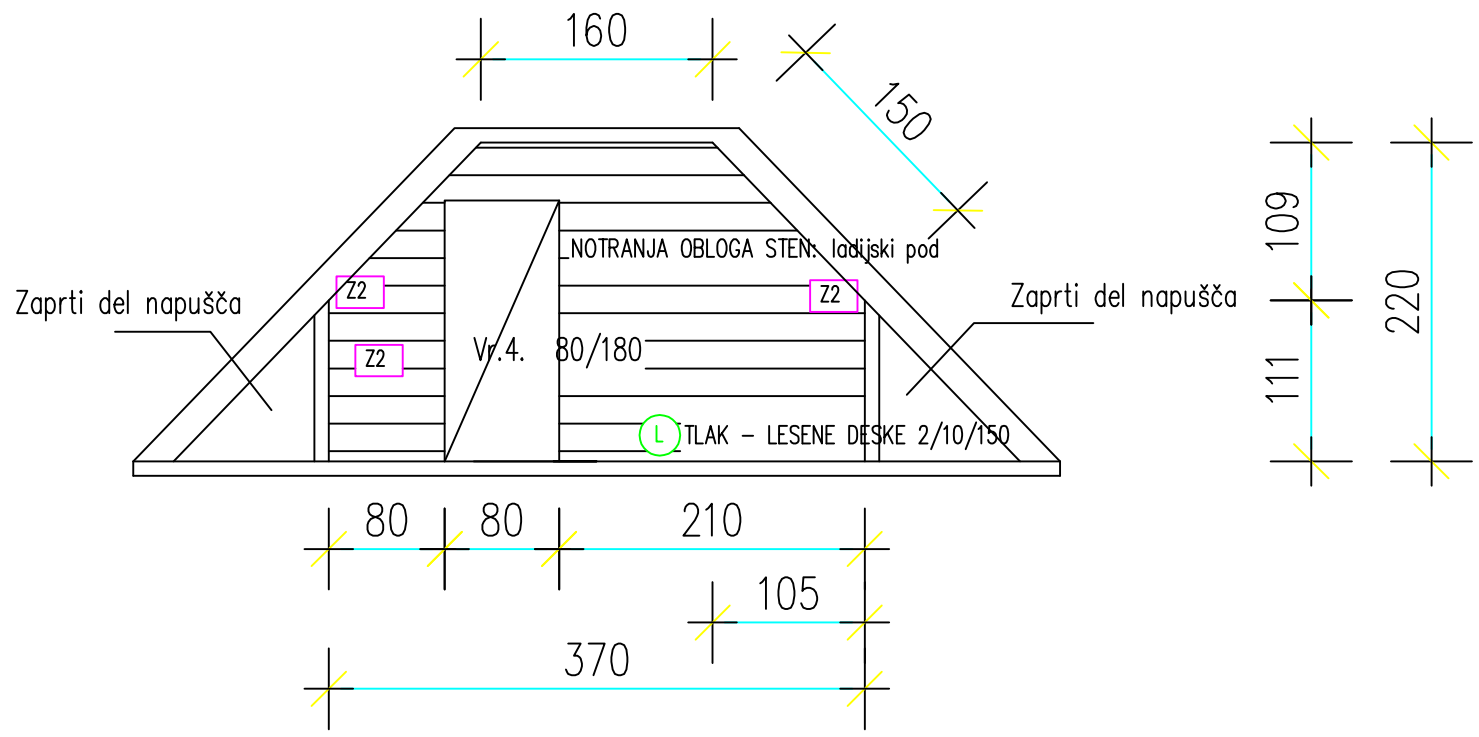

Z0 STENA iz mavčno kartonskih plošč deb. stene: 10 cm

Z1 STENA iz mavčno kartonskih plošč deb. stene: 30cm

Z2 NOTRANJA OBLOGA STEN: ladijski pod

Z3 NOTRANJA OBLOGA STEN: mavčno kartonske plošče

Z4 NOTRANJA OBLOGA STROPA: ladijski pod

LESENE NOSILNE STENE

L TLAK – LESENE DESKE 2/10/150

S1 SOBA 1

S2 SOBA 2

PREREZ MANSARDE - OBSTOJEČE STANJE

PROCENING
PROJEKTIVA,CENITVE,NADZOR, INZENIRING
BOSTJAN GABRIJAN s.p.
2000 MARIBOR

Avtor:	Boštjan Gabrijan, dipl. inž. grad.	G-2042			
Naročnik:	Občina Oplotnica				
Objekt:	RIBIŠKA KOČA – RIBNIK PARTOVEC				
Načrt:	POSNETEK DEJANSKEGA STANJA				
Merilo:		Faza:		Štev. proj.:	1/25
Datum:	april 2025	Dopolnjuje:		Štev. lista:	6