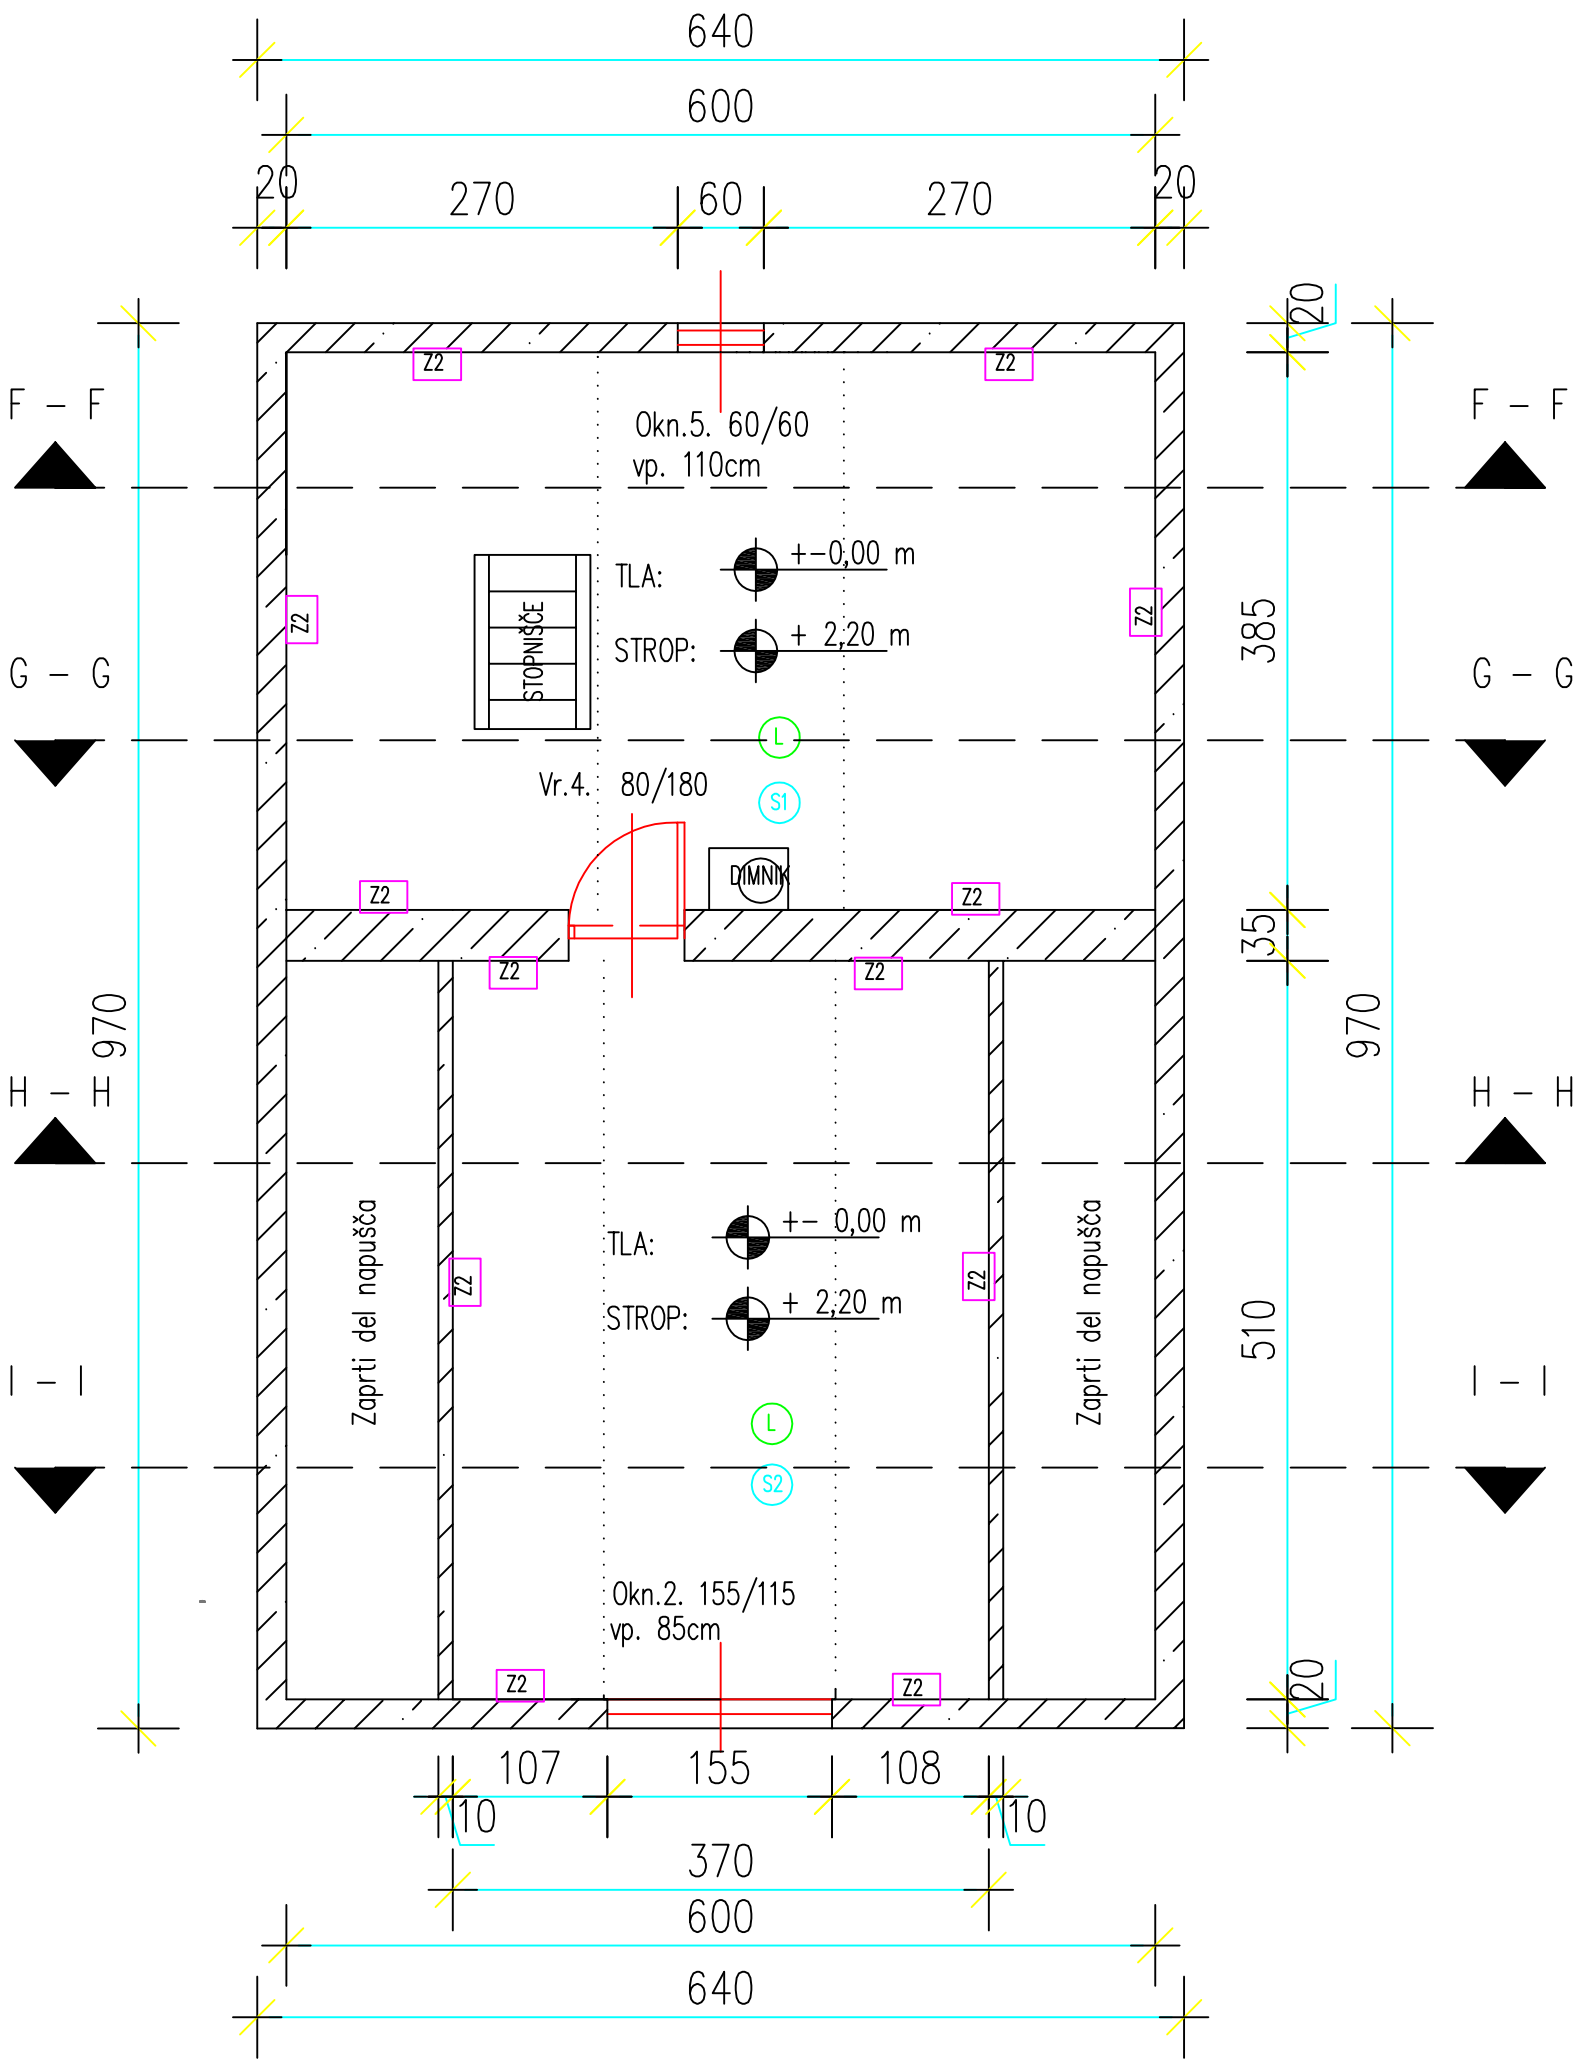


MK0 STENA iz mavčno kartonskih plošč
deb. stene: 10 cm

MK1 STENA iz mavčno kartonskih plošč
deb. stene: 30cm

Z2 NOTRANJA OBLOGA STEN:
obnovljen ladijski pod

MK3 NOTRANJA OBLOGA STEN:
mavčno kartonske plošče

Z4 NOTRANJA OBLOGA STROPA:
obnovljen ladijski pod

LESENE NOSILNE STENE

L NOVI TLAK:
lesene hrastove deske
dimenzije: 1,5cm/12cm/200–500cm

S1	SOBA 1	23,10 m2
S2	SOBA 2	18,87 m2
	SKUPAJ:	41,97 m2

TLORIS MANSARDE - NOVO STANJE

PROCENING
PROJEKTIVA,CENITVE,NADZOR, INZENIRING
BOSTJAN GABRIJAN s.p.
2000 MARIBOR

Avtor:	Boštjan Gabrijan, dipl. inž. grad.	G-2042			
Naročnik:	Občina Oplotnica				
Objekt:	RIBIŠKA KOČA – RIBNIK PARTOVEC				
Načrt:	IZVEDBENI NAČRT – FAZA III.				
Merilo:		Faza:		Štev. proj.:	1/25
Datum:	april 2025	Dopolnjuje:		Štev. lista:	2