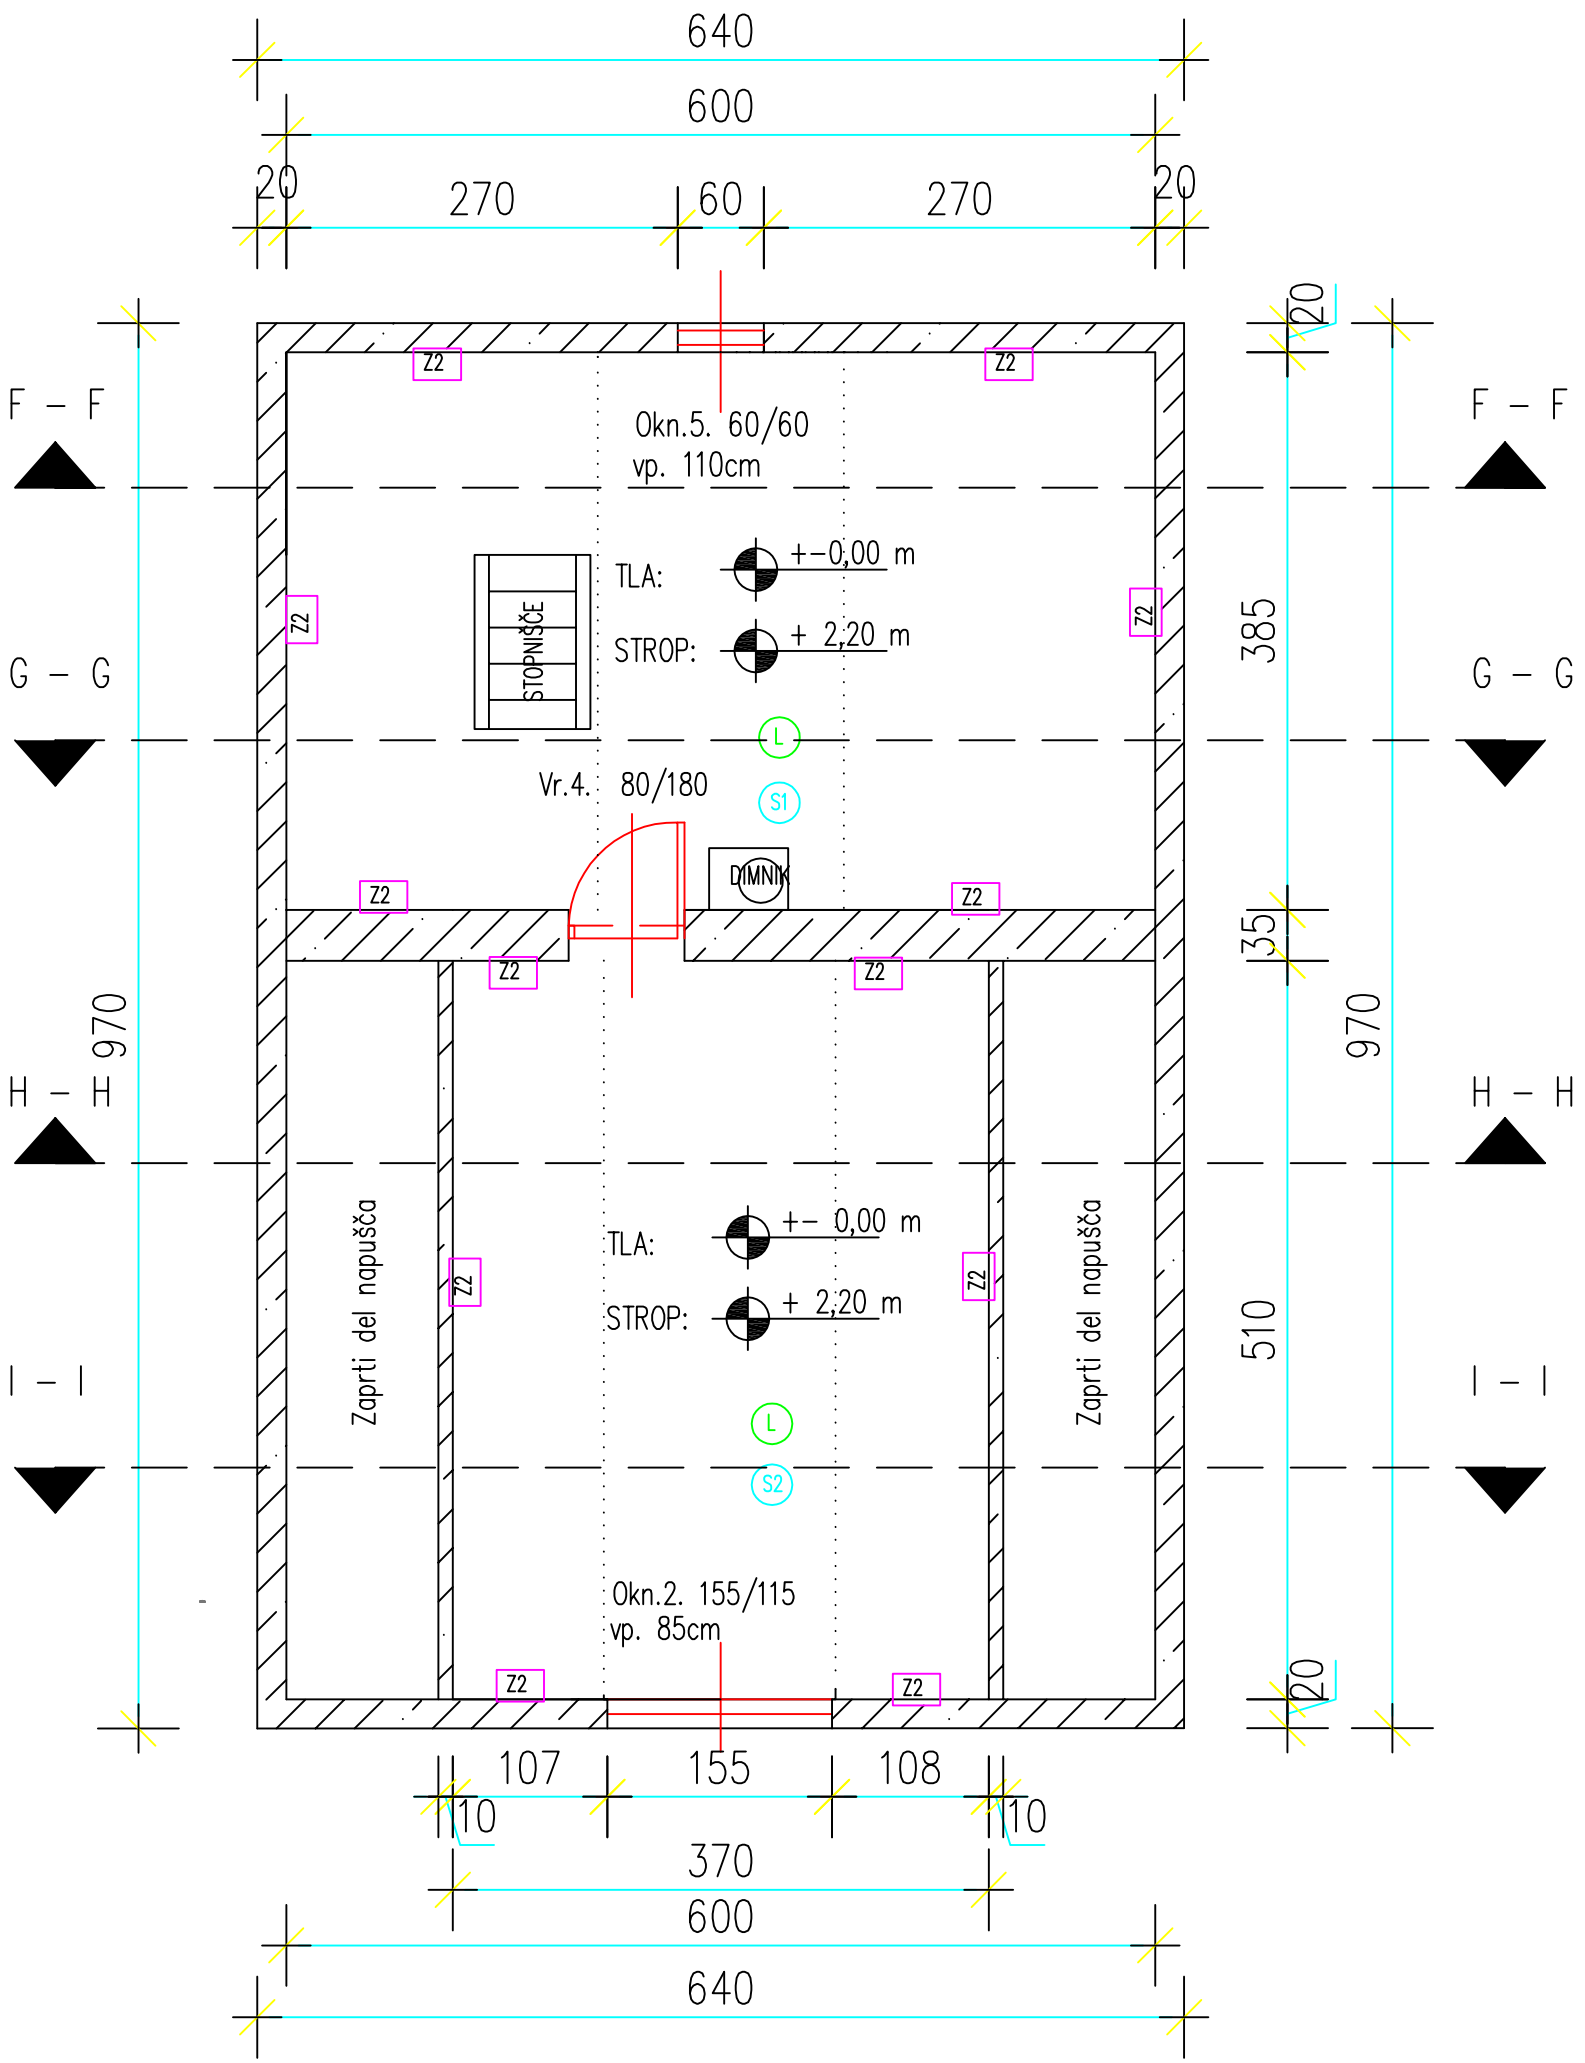



Z0 STENA iz mavčno kartonskih plošč
deb. stene: 10 cm

Z1 STENA iz mavčno kartonskih plošč
deb. stene: 30cm

Z2 NOTRANJA OBLOGA STEN: ladijski pod

Z3 NOTRANJA OBLOGA STEN:
mavčno kartonske plošče

Z4 NOTRANJA OBLOGA STROPA: ladijski pod

LESENE NOSILNE STENE

L TLAK – LESENE DESKE 2/10/150

| | | |
|---|---|---|
| S1 | SOBA 1 | 23,10 m2 |
| S2 | SOBA 2 | 18,87 m2 |
| | SKUPAJ: | 41,97 m2 |

# TLORIS MANSARDE - OBSTOJEČE STANJE

PROCENING
PROJEKTIVA,CENITVE,NADZOR, INZENIRING
BOSTJAN GABRIJAN s.p.
2000 MARIBOR

| | | | | | |
|---|---|---|---|---|---|
| Avtor: | Boštjan Gabrijan, dipl. inž. grad. | G-2042 | | | |
| Naročnik: | Občina Oplotnica | | | | |
| Objekt: | RIBIŠKA KOČA – RIBNIK PARTOVEC<br>POSNETEK DEJANSKEGA STANJA | | | | |
| Načrt: | | | | | |
| Merilo: | | Faza: | | Štev. proj.: | 1/25 |
| Datum: | april 2025 | Dopolnjuje: | | Štev. lista: | 2 |