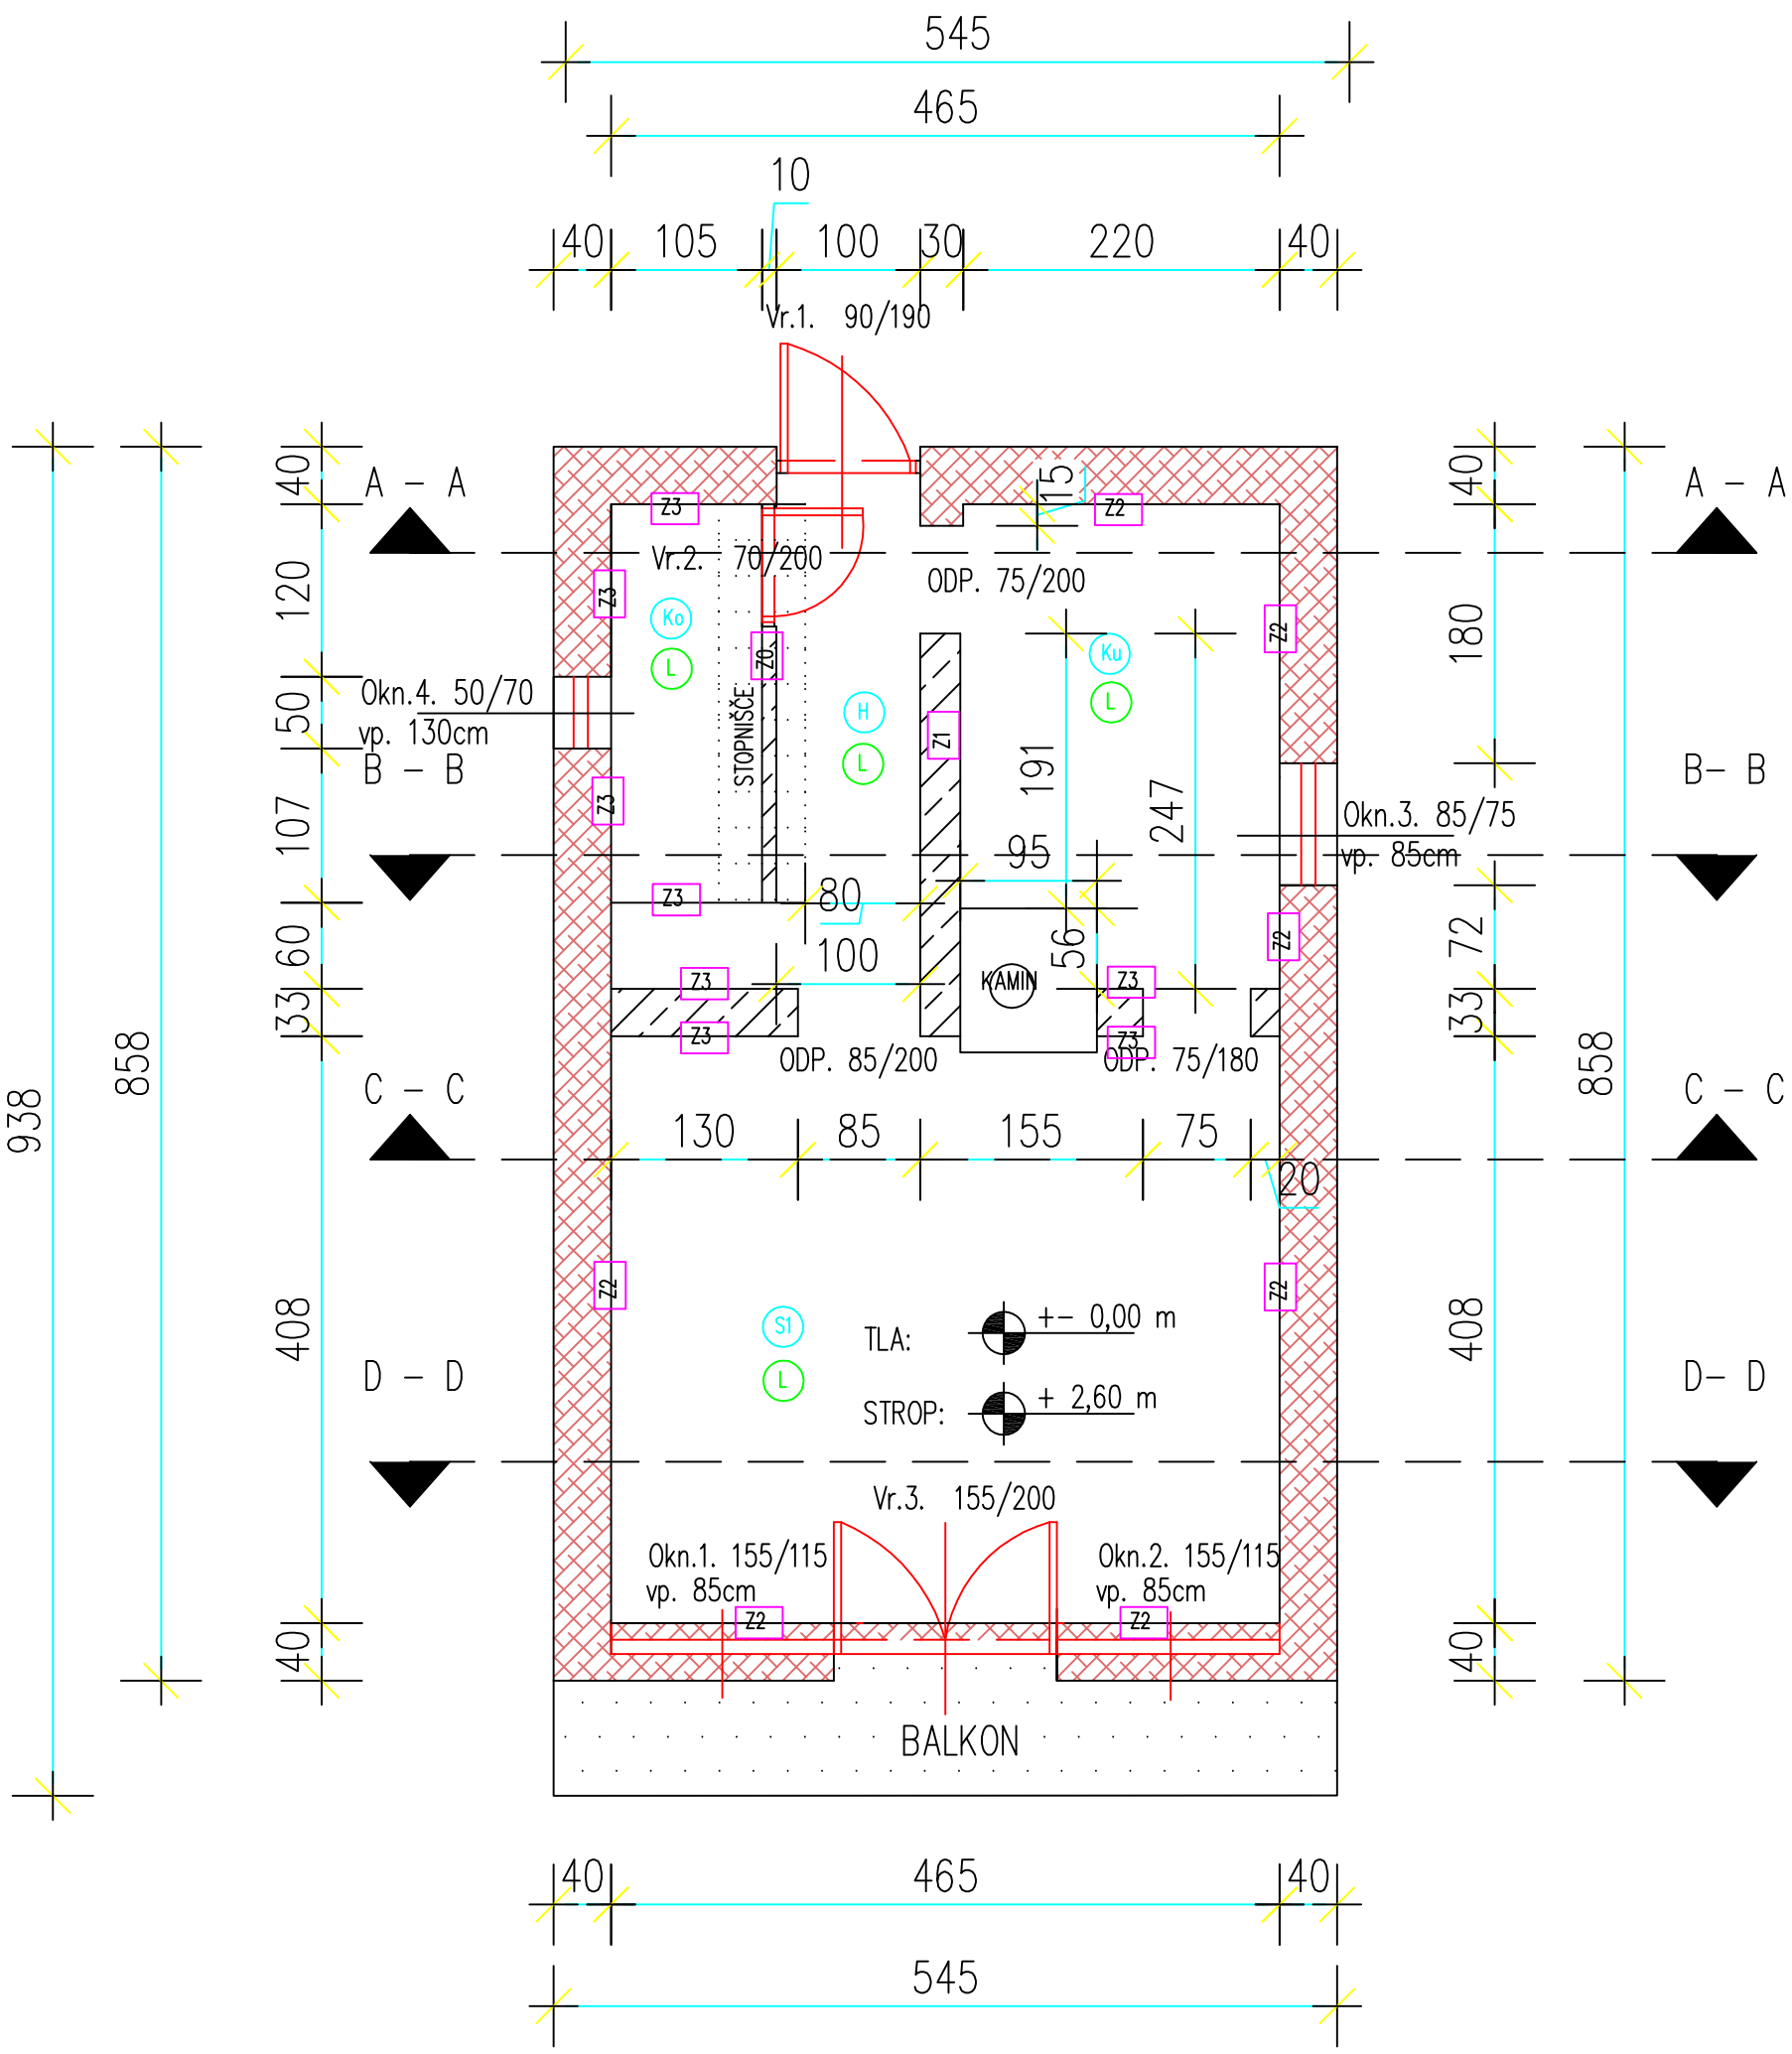


Z0	STENA iz mavčno kartonskih plošč deb. stene: 10 cm
Z1	STENA iz mavčno kartonskih plošč deb. stene: 30cm
Z2	NOTRANJA OBLOGA STEN: ladijski pod
Z3	NOTRANJA OBLOGA STEN: mavčno kartonske plošče
Z4	NOTRANJA OBLOGA STROPA: ladijski pod
	LESENE NOSILNE STENE

L	TLAK – LESENE DESKE 2/10/150	
H	HODNIK	4,76 m2
Ko	KOPALNICA	2,91 m2
Ku	KUHINJA	7,00 m2
S1	SOBA	19,00 m2
	SKUPAJ:	33,67 m2

TLORIS PRITLIČJA - OBSTOJEČE STANJE

PROCENING
PROJEKTIVA,CENITVE,NADZOR, INZENIRING
BOSTJAN GABRIJAN s.p.
2000 MARIBOR

Avtor:	Boštjan Gabrijan, dipl. inž. grad.	G–2042			
Naročnik:	Občina Oplotnica				
Objekt:	RIBIŠKA KOČA – RIBNIK PARTOVEC				
Načrt:	POSNETEK DEJANSKEGA STANJA				
Merilo:		Faza:		Štev. proj.:	1/25
Datum:	april 2025	Dopolnjuje:		Štev. lista:	1