
ZAHODNA FASADA - OBSTOJEČE STANJE

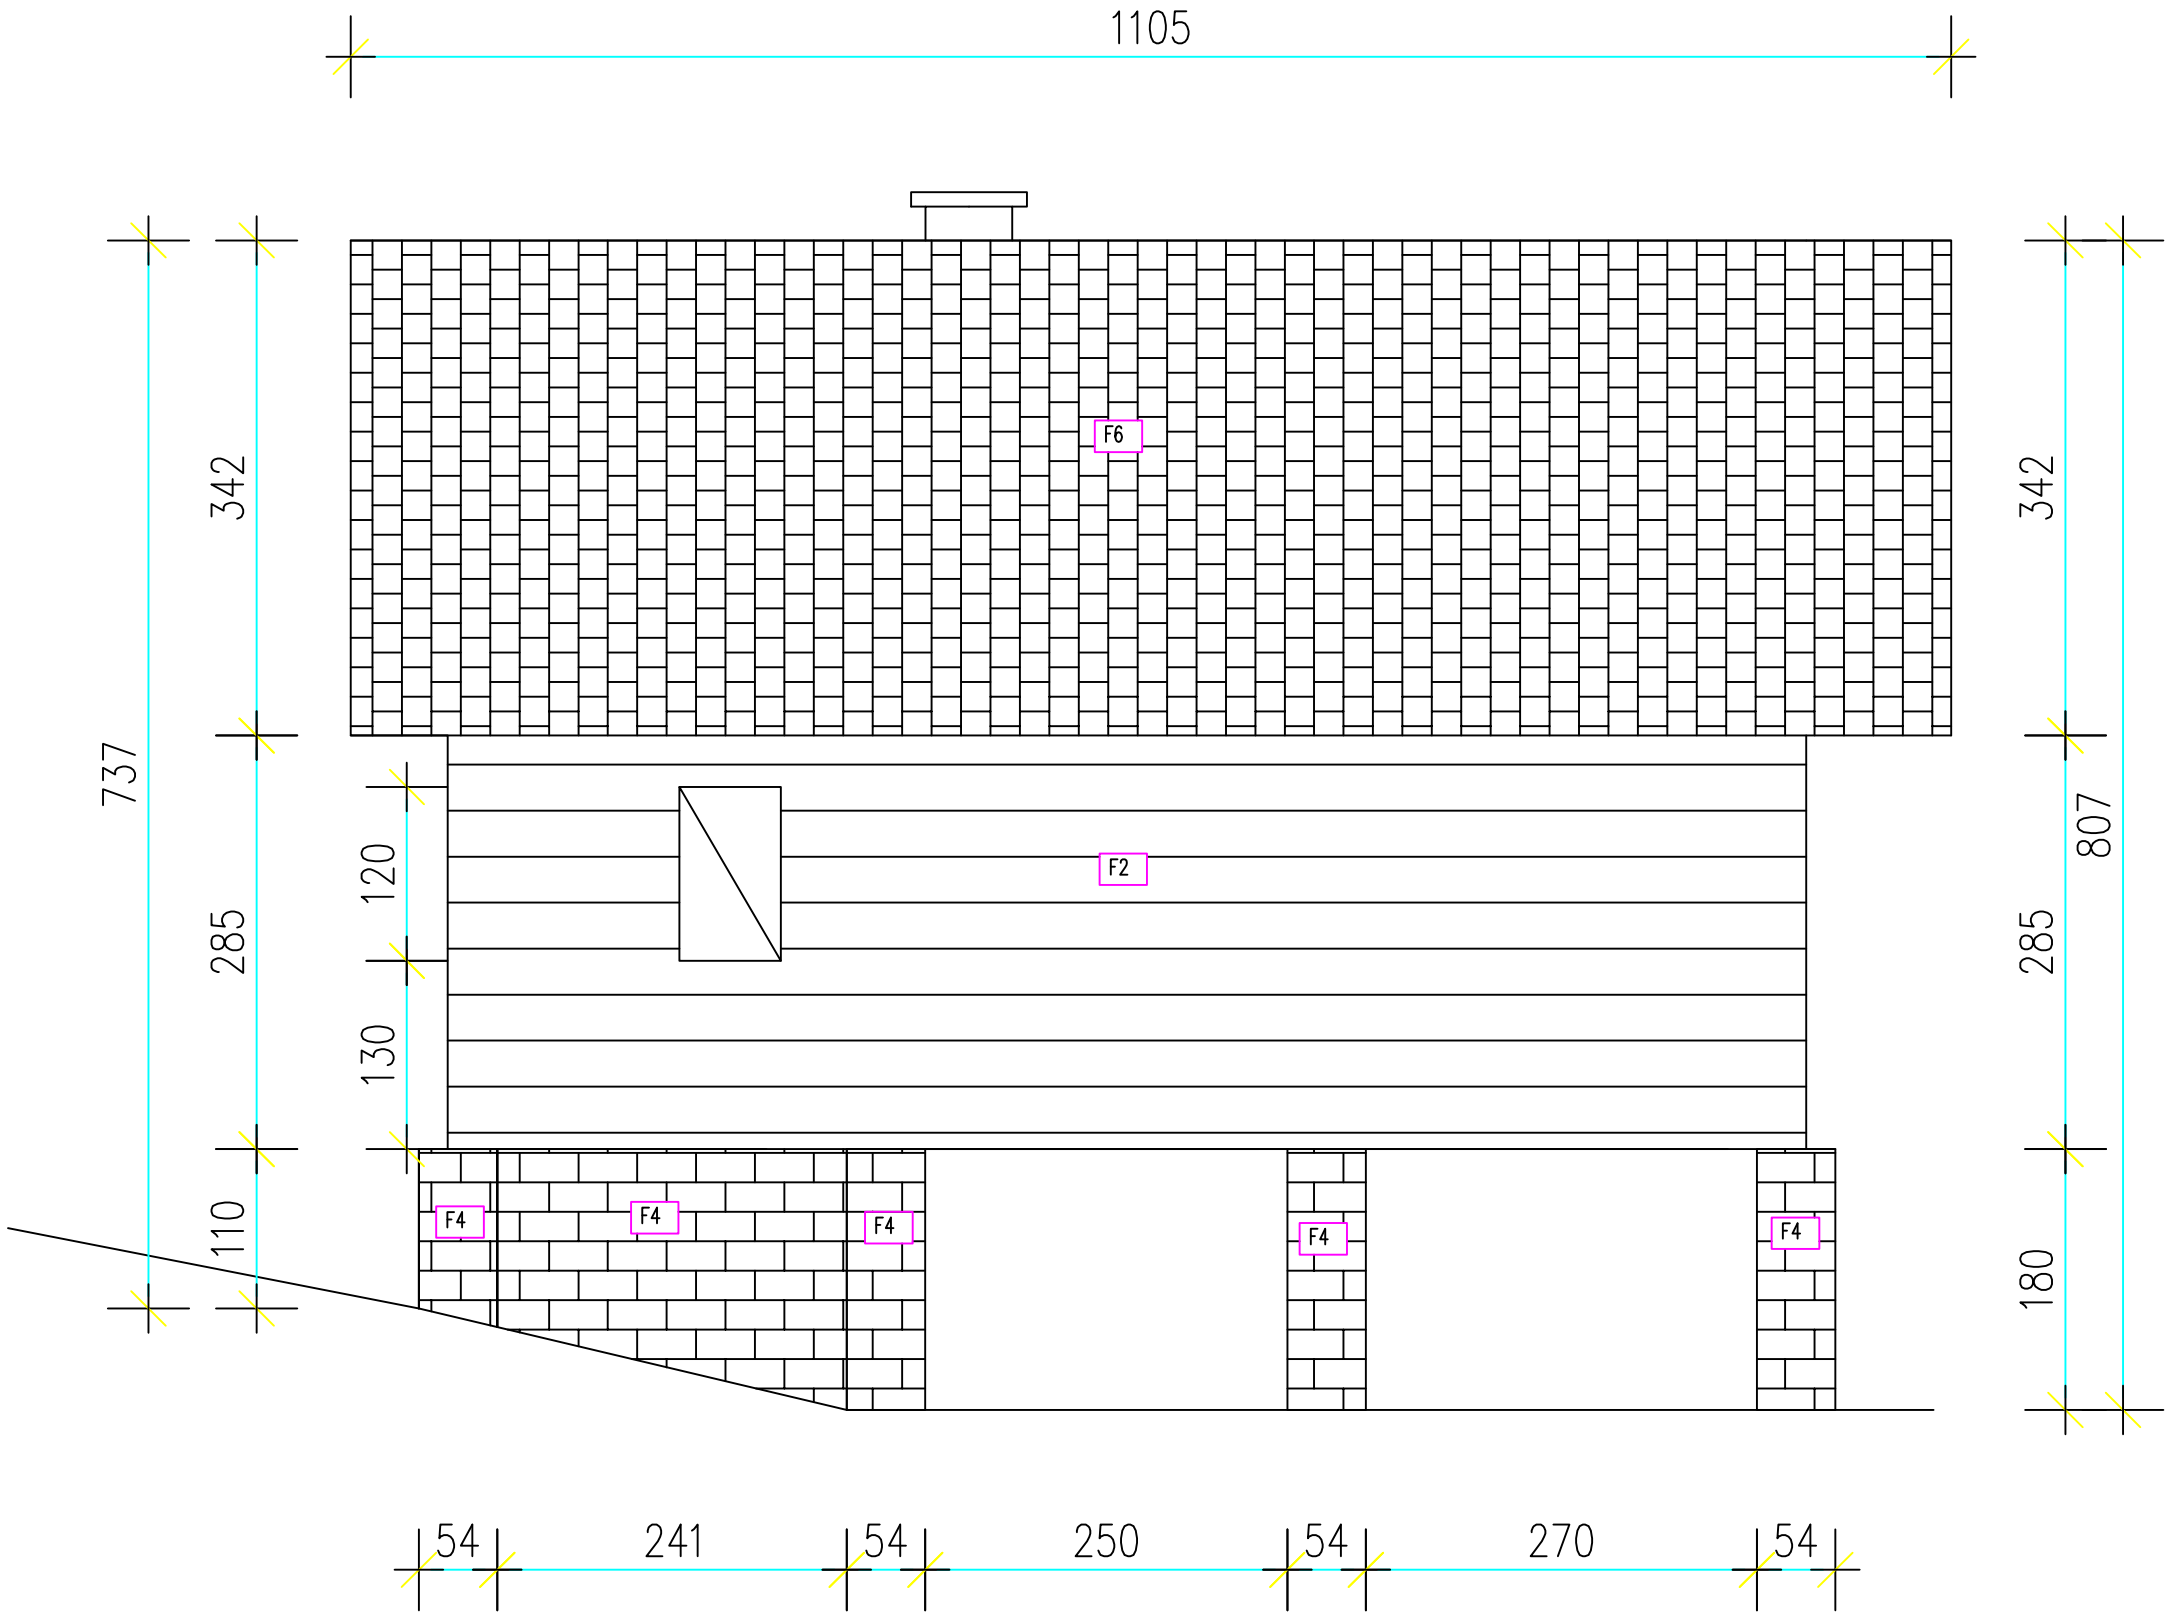

F1 ZUNANJA OBLOGA STENE: ladijski pod

F2 ZUNANJA OBLOGA STENE: leseni polkrožno rezan les

F3 NAPUŠČ: ladijski pod

F4 VIDNI TEMELJI: opečni zidak

F5 ZUNANJA OBLOGA: demit fasada

F6 OBLOGA STREHE: opečni strešnik

ZAHODNA FASADA - OBSTOJEČE STANJE

PROCENING
PROJEKTIVA,CENITVE,NADZOR, INZENIRING
BOSTJAN GABRIJAN s.p.
2000 MARIBOR

Avtor:	Boštjan Gabrijan, dipl. inž. grad.	G-2042			
Naročnik:	Občina Oplotnica				
Objekt:	RIBIŠKA KOČA – RIBNIK PARTOVEC				
Načrt:	POSNETEK DEJANSKEGA STANJA				
Merilo:		Faza:		Štev. proj.:	1/25
Datum:	april 2025	Dopolnjuje:		Štev. lista:	10