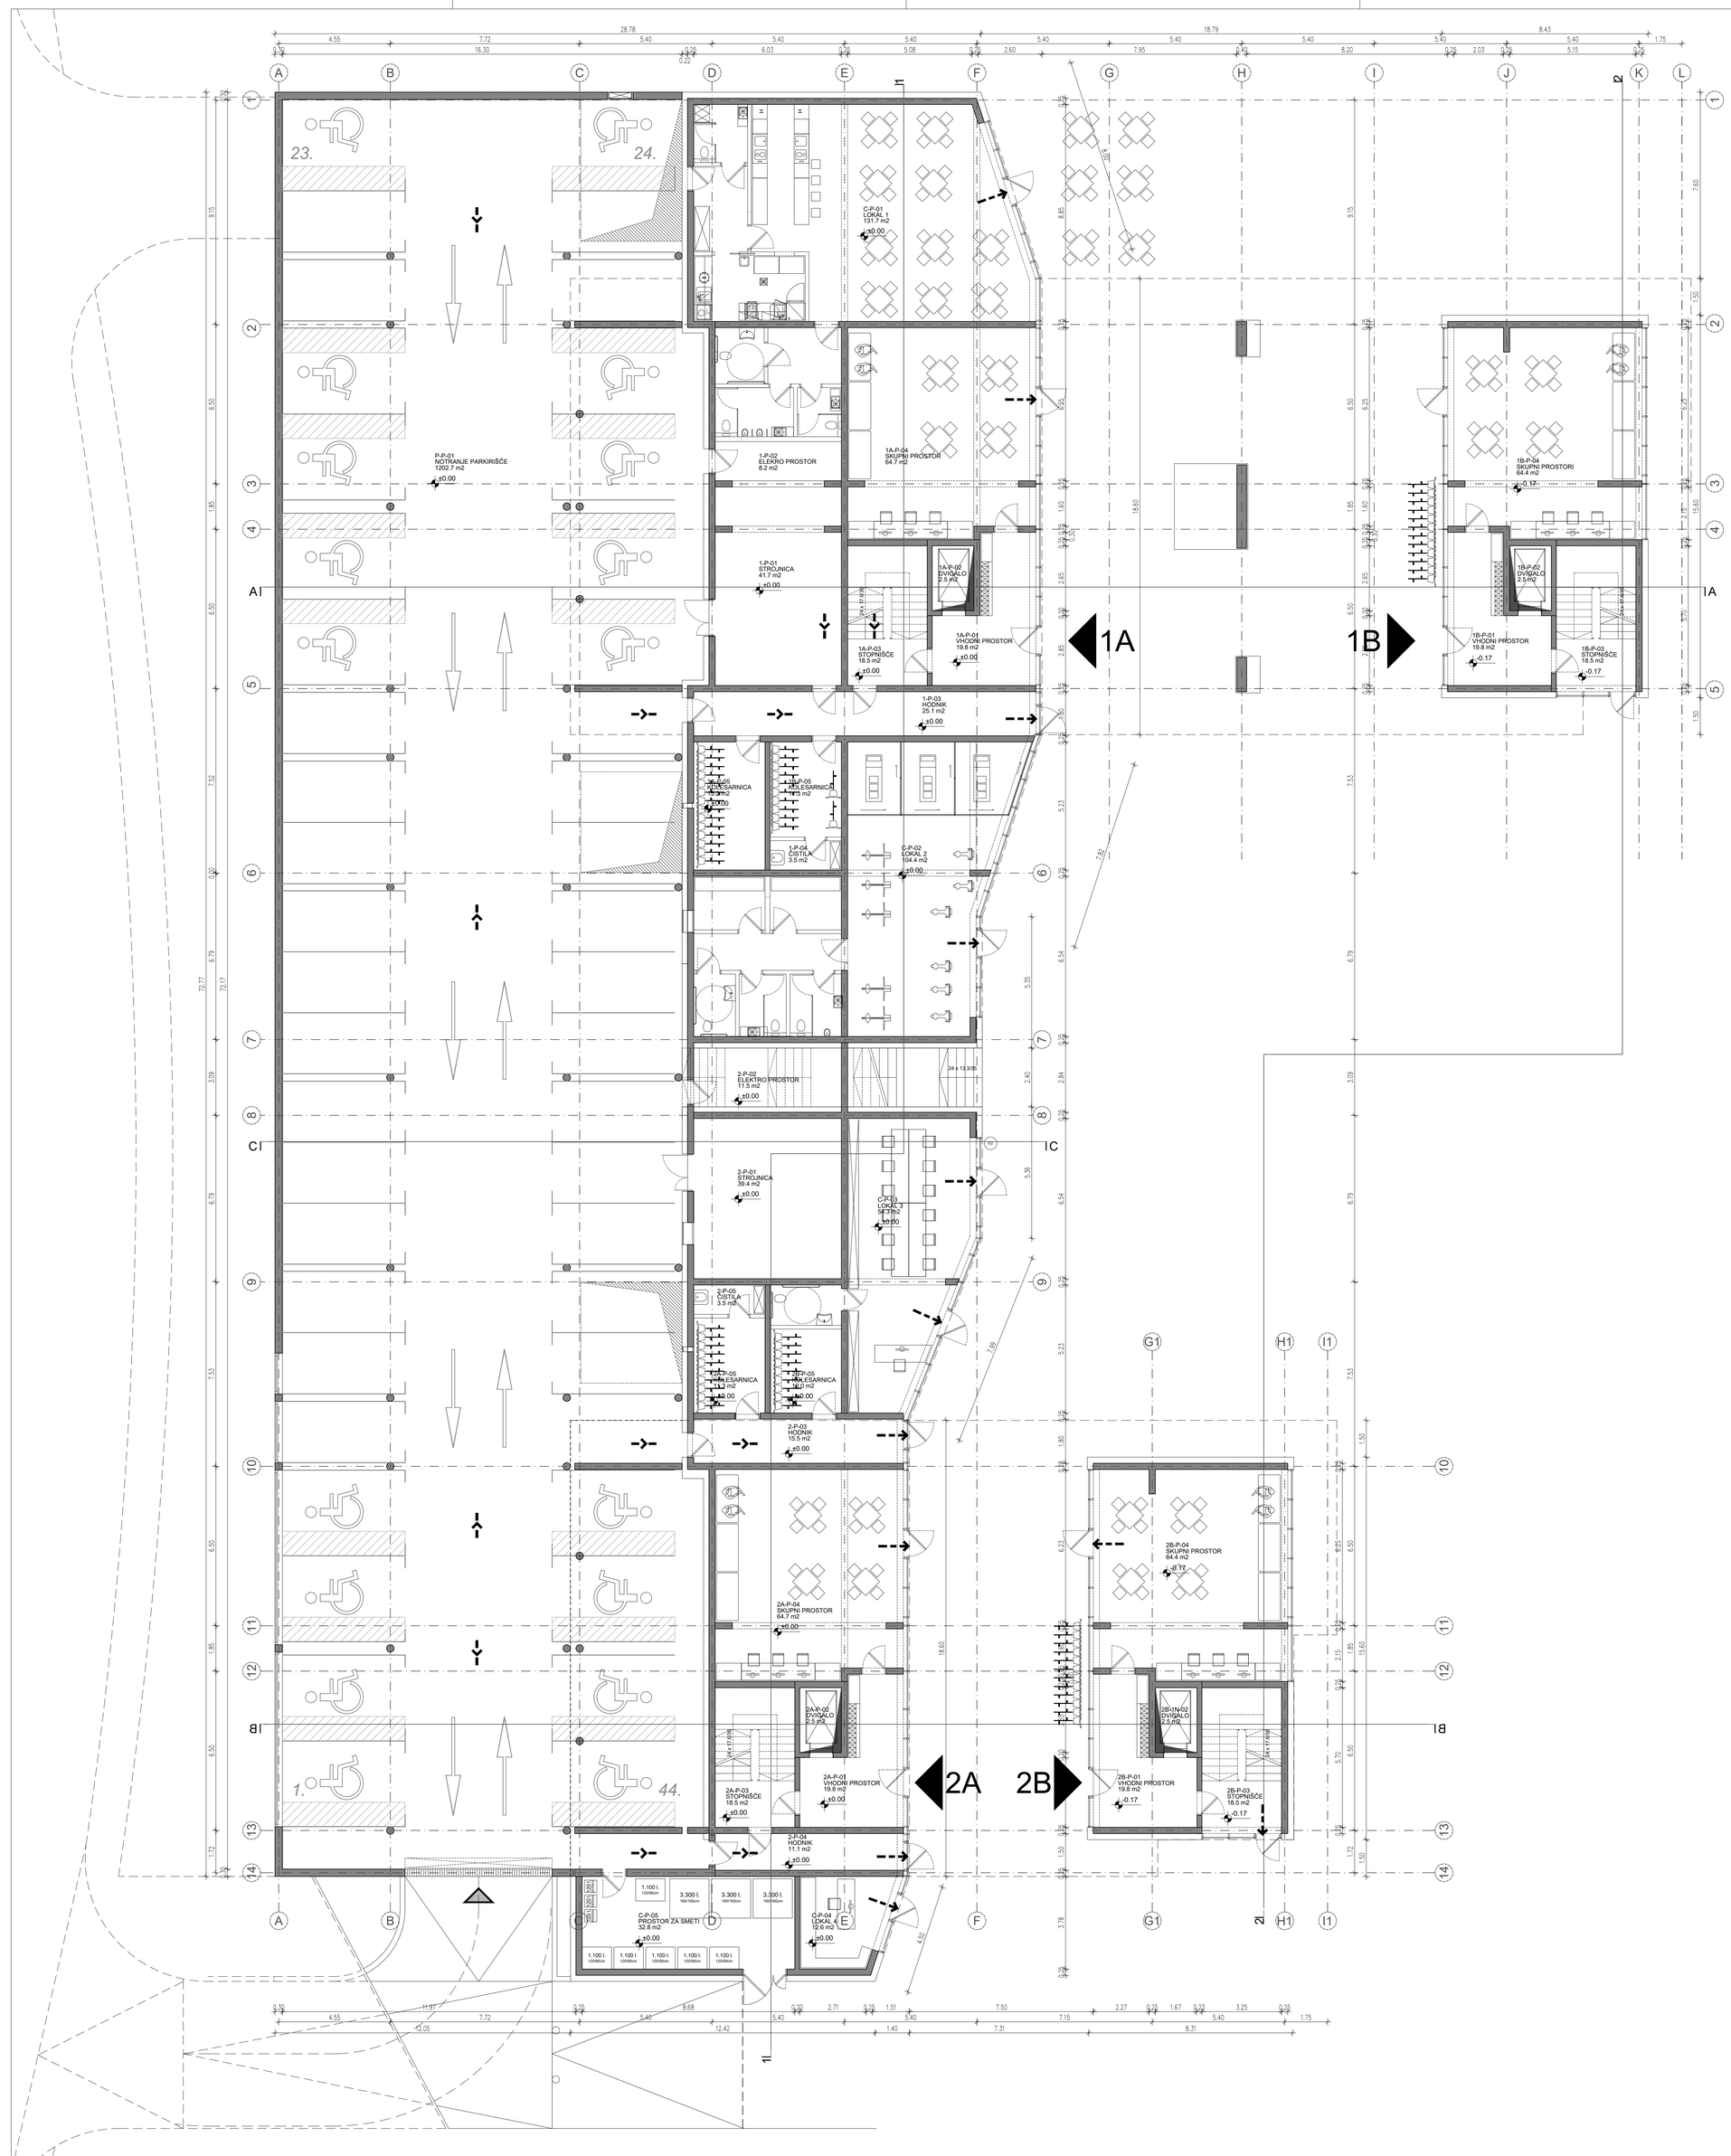


LEGENDA POŽARNIH POTI:

- IZHOD IZ OBJEKTA
- SMER ZAPUSTITVE OBJEKTA

LEGENDA MATERIALOV:

- NOSILNA - ARMIRANO BETONSKA STENA
- PREDELNE STENE
- PREDELNE STENE - PLINOBETONSKI ZIDAK

SPREMEMBE	OPIS	DATUM	PODPIS

KOTA OBJEKTA ±0.00 = 94.30 m.n.v.

OBJEKT
REZIDENCA OB KORNU

PROJEKTANT
ARHITEKT BOŠTJAN HVALA S.P.
PREŠERNOVA 16, SI-5000 NOVA GORICA
m: 031 452 832 e: bostjan.hvala@gmail.com

INVESTITOR
Stanovanjski sklad Mestne občine Nova Gorica, javni sklad
Trg Edvarda Kardelja 1, 5000 Nova Gorica

FAZA: DPP

ŠTEVILKA PROJEKTA: 106/2023

ODGOVORNI VODJA PROJEKTA: BOŠTJAN HVALA u.d.i.a. ZAPS ŠT.: (ZAPS-1241) DATUM: APRIL 2023 PODPIS:

NAČRT: 0/1 NAČRT ARHITEKTURE

PROJEKTANT: arhitekt boštjan hvala s.p., prešernova 16, SI 5000 nova gorica

ŠTEVILKA NAČRTA: 106/2023_DPP

ARHITEKTI / AVTORJI: BOŠTJAN HVALA u.d.i.a., ALJAŽ LAVRIČ, u.d.i.a., GREGA TRAMTE, u.d.i.a.

DATUM: APRIL 2023

RISBA
NOVO STANJE
TLORIS PRITLIČJA

MERILO: 1:100

ŠTEVILKA LISTA: 01



LEGENDA POŽARNIH POTI:

- IZHOD IZ OBJEKTA
- SMER ZAPUSTITVE OBJEKTA


LEGENDA MATERIALOV:

- NOSILNA - ARMIRANO BETONSKA STENA
- PREDELNE STENE
- PREDELNE STENE - PLINOBETONSKI ZIDAK

SPREMEMBE	OPIS	DATUM	PODPIS

KOTA OBJEKTA ±0.00 = 94.30 m.n.v.

OBJEKT REZIDENCA OB KORNU	PROJEKTANT ARHITEKT BOŠTJAN HVALA S.P. PREŠERNOVA 16, SI-5000 NOVA GORICA m: 031 452 832 e: bostjan.hvala@gmail.com
INVESTITOR Stanovanjski sklad Mestne občine Nova Gorica, javni sklad Trg Edvarda Kardelja 1, 5000 Nova Gorica	FAZA DPP
	ŠTEVILKA PROJEKTA 106/2023
ODGOVORNI VODJA PROJEKTA BOŠTJAN HVALA u.d.i.a. (ZAPS-1241) APRIL 2023 PODPIS	NAČRT 01 NAČRT ARHITEKTURE
PROJEKTANT arhitekt boštjan hvala s.p., prešernova 16, SI 5000 nova gorica	ŠTEVILKA NAČRTA 106/2023_DPP
ARHITEKTI / AVTORJI BOŠTJAN HVALA u.d.i.a., ALJAŽ LAVRIČ, u.d.i.a., GREGA TRAMTE, u.d.i.a.	DATUM APRIL 2023
RISBA NOVO STANJE TLORIS 1. NADSTROPJA	MERILO 1:100
	ŠTEVILKA LISTA 02

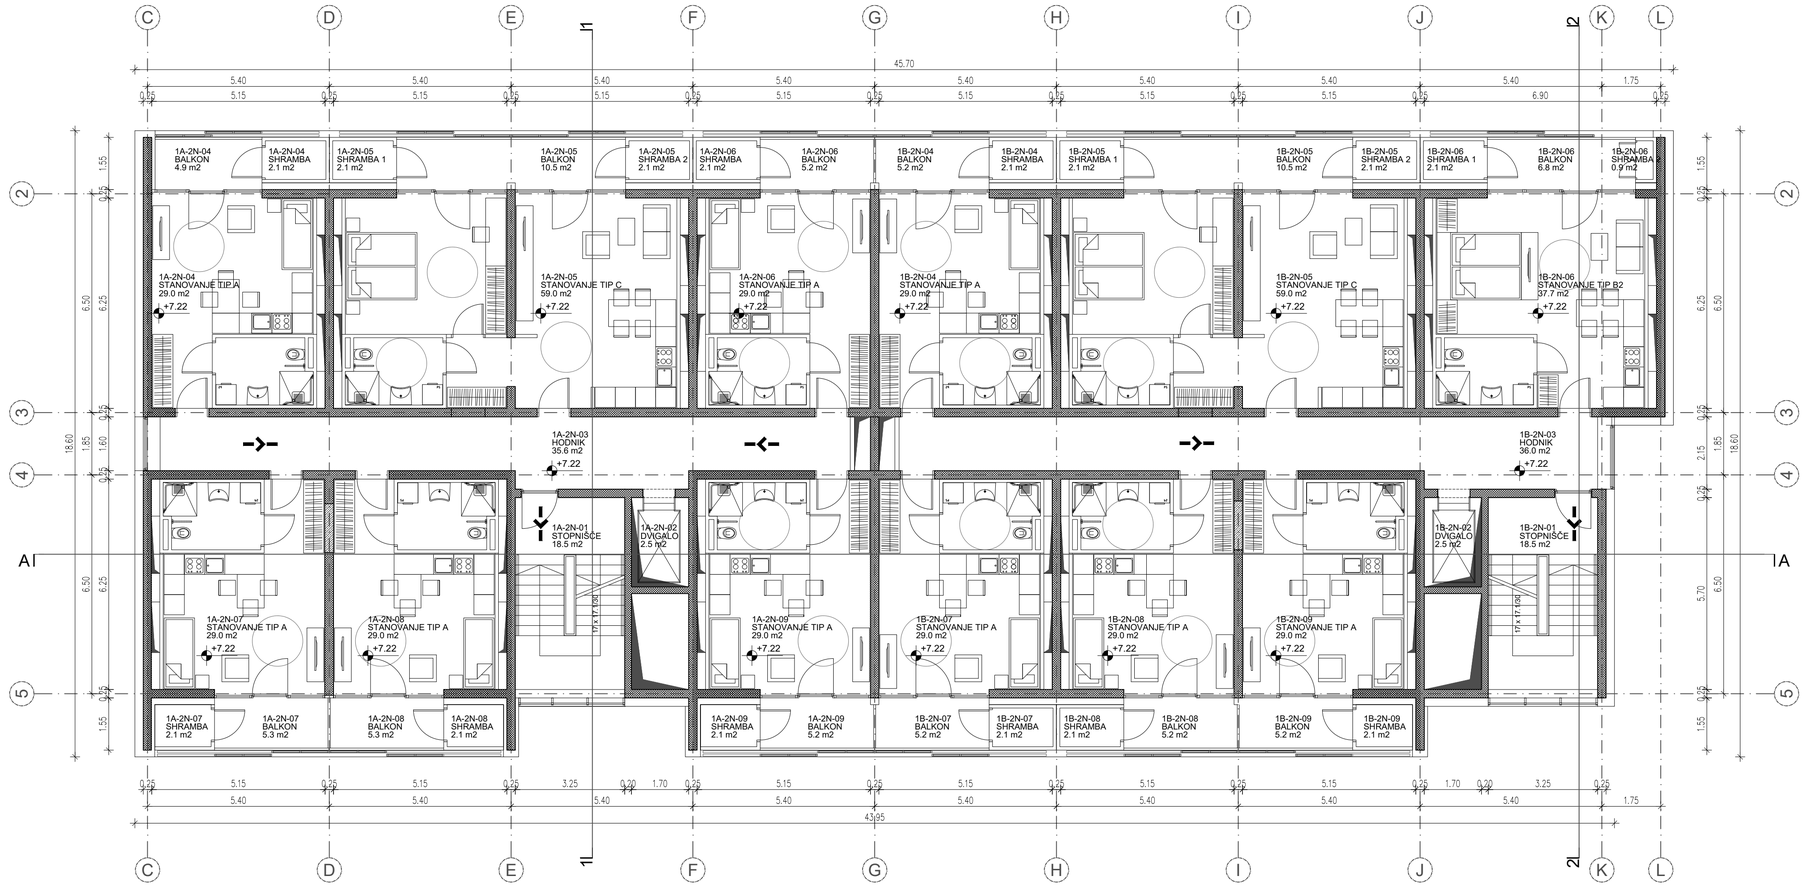

LEGENDA POŽARNIH POTI:

IZHOD IZ OBJEKTA

SMER ZAPUSTITVE OBJEKTA

LEGENDA MATERIALOV:

NOSILNA - ARMIRANO BETONSKA STENA

PREDELNE STENE

PREDELNE STENE - PLINOBETONSKI ZIDAK

SPREMEMBE	OPIS	DATUM	PODPIS

KOTA OBJEKTA ±0.00 = 94.30 m.n.v.

OBJEKT
REZIDENCA OB KORNU

PROJEKTANT
ARHITEKT BOŠTJAN HVALA S.P.
PREŠERNOVA 16, SI-5000 NOVA GORICA
m: 031 452 832 e: bostjan.hvala@gmail.com

INVESTITOR
Stanovanjski sklad Mestne občine Nova Gorica, javni sklad
Trg Edvarda Kardelja 1, 5000 Nova Gorica

FAZA: DPP

ŠTEVILKA PROJEKTA: 106/2023

ODGOVORNI VODJA PROJEKTA: BOŠTJAN HVALA u.d.i.a. | ZAPS ŠT.: (ZAPS-1241) | DATUM: APRIL 2023 | PODPIS

NAČRT: 0/1 NAČRT ARHITEKTURE

PROJEKTANT
arhitekt boštjan hvala s.p., prešernova 16, SI 5000 nova gorica

ŠTEVILKA NAČRTA: 106/2023_DPP


ARHITEKTI / AVTORJI
BOŠTJAN HVALA u.d.i.a., ALJAŽ LAVRIČ, u.d.i.a., GREGA TRAMTE, u.d.i.a.

DATUM: APRIL 2023

RISBA
NOVO STANJE
ENOTA 1A IN 1B - TLORIS 2. NADSTROPJA

MERILO: 1:100

ŠTEVILKA LISTA: 03

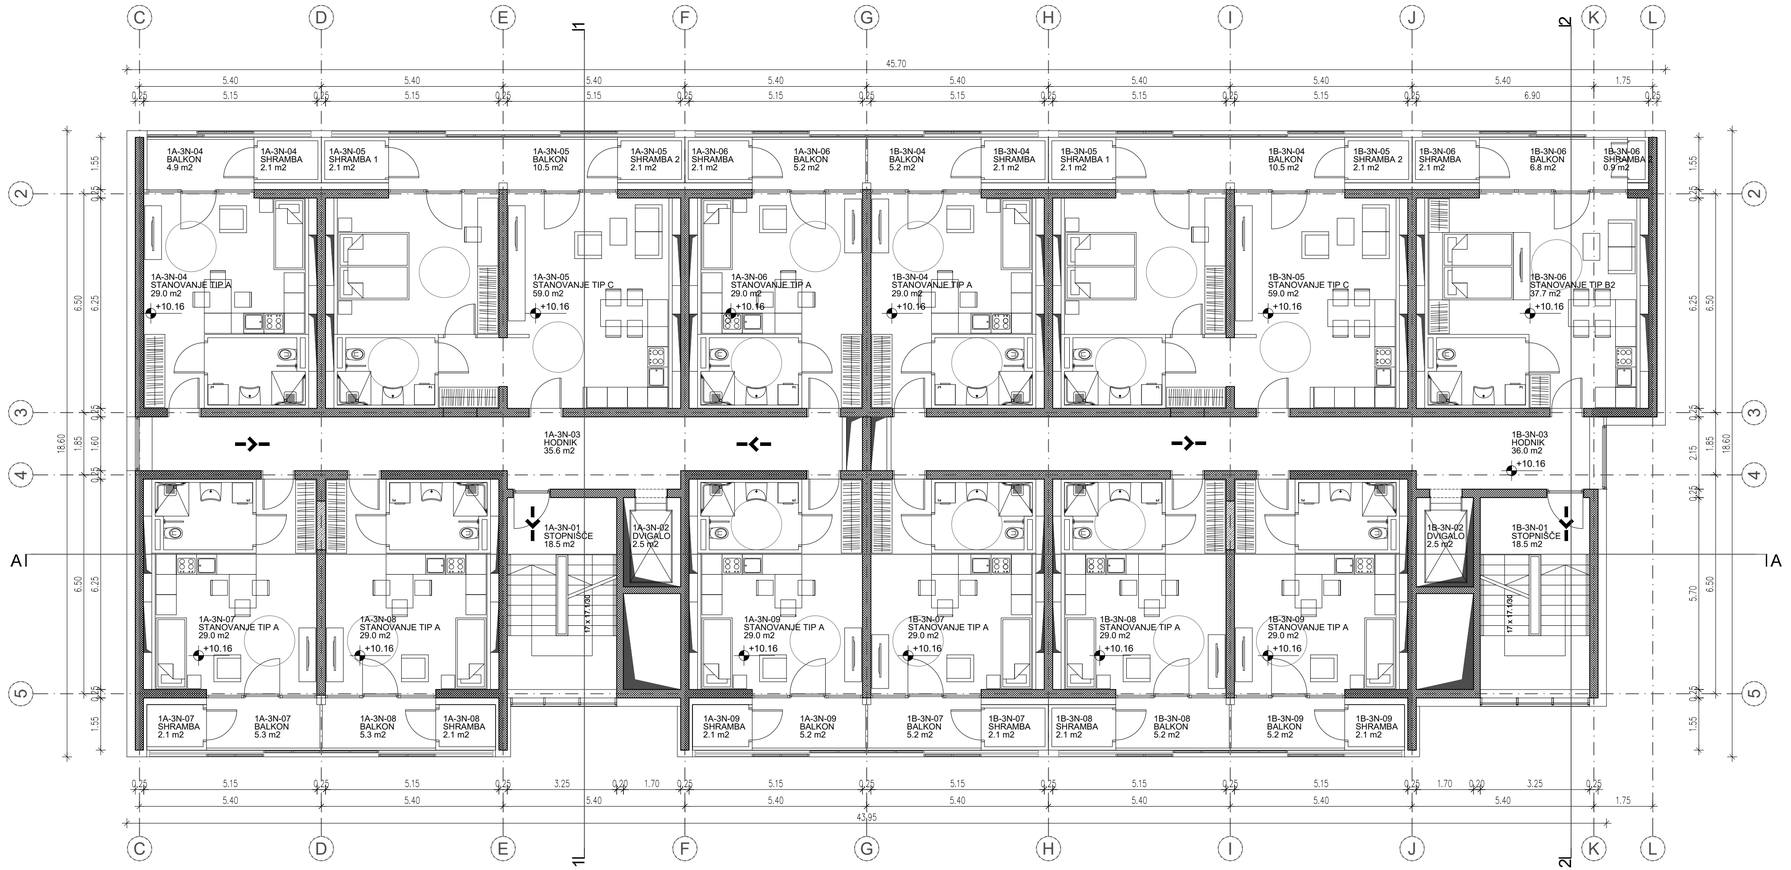

LEGENDA POŽARNIH POTI:

IZHOD IZ OBJEKTA

SMER ZAPUSTITVE OBJEKTA

LEGENDA MATERIALOV:

NOSILNA - ARMIRANO BETONSKA STENA

PREDELNE STENE

PREDELNE STENE - PLINOBETONSKI ZIDAK

SPREMEMBE	OPIS	DATUM	PODPIS

KOTA OBJEKTA ±0.00 = 94.30 m.n.v.

OBJEKT
REZIDENCA OB KORNU

PROJEKTANT
ARHITEKT BOŠTJAN HVALA S.P.
PREŠERNOVA 16, SI-5000 NOVA GORICA
m: 031 452 832 e: bostjan.hvala@gmail.com

INVESTITOR
Stanovanjski sklad Mestne občine Nova Gorica, javni sklad
Trg Edvarda Kardelja 1, 5000 Nova Gorica

FAZA: DPP

ŠTEVILKA PROJEKTA: 106/2023

ODGOVORNI VODJA PROJEKTA: BOŠTJAN HVALA u.d.i.a. | ZAPS ŠT.: (ZAPS-1241) | DATUM: APRIL 2023 | PODPIS

NAČRT: 0/1 NAČRT ARHITEKTURE

PROJEKTANT
arhitekt boštjan hvala s.p., prešernova 16, SI 5000 nova gorica

ŠTEVILKA NAČRTA: 106/2023_DPP


ARHITEKTI / AVTORJI
BOŠTJAN HVALA u.d.i.a., ALJAŽ LAVRIČ, u.d.i.a., GREGA TRAMTE, u.d.i.a.

DATUM: APRIL 2023

RISBA
NOVO STANJE
ENOTA 1A IN 1B - TLORIS 3. NADSTROPJA

MERILO: 1:100

ŠTEVILKA LISTA: 04

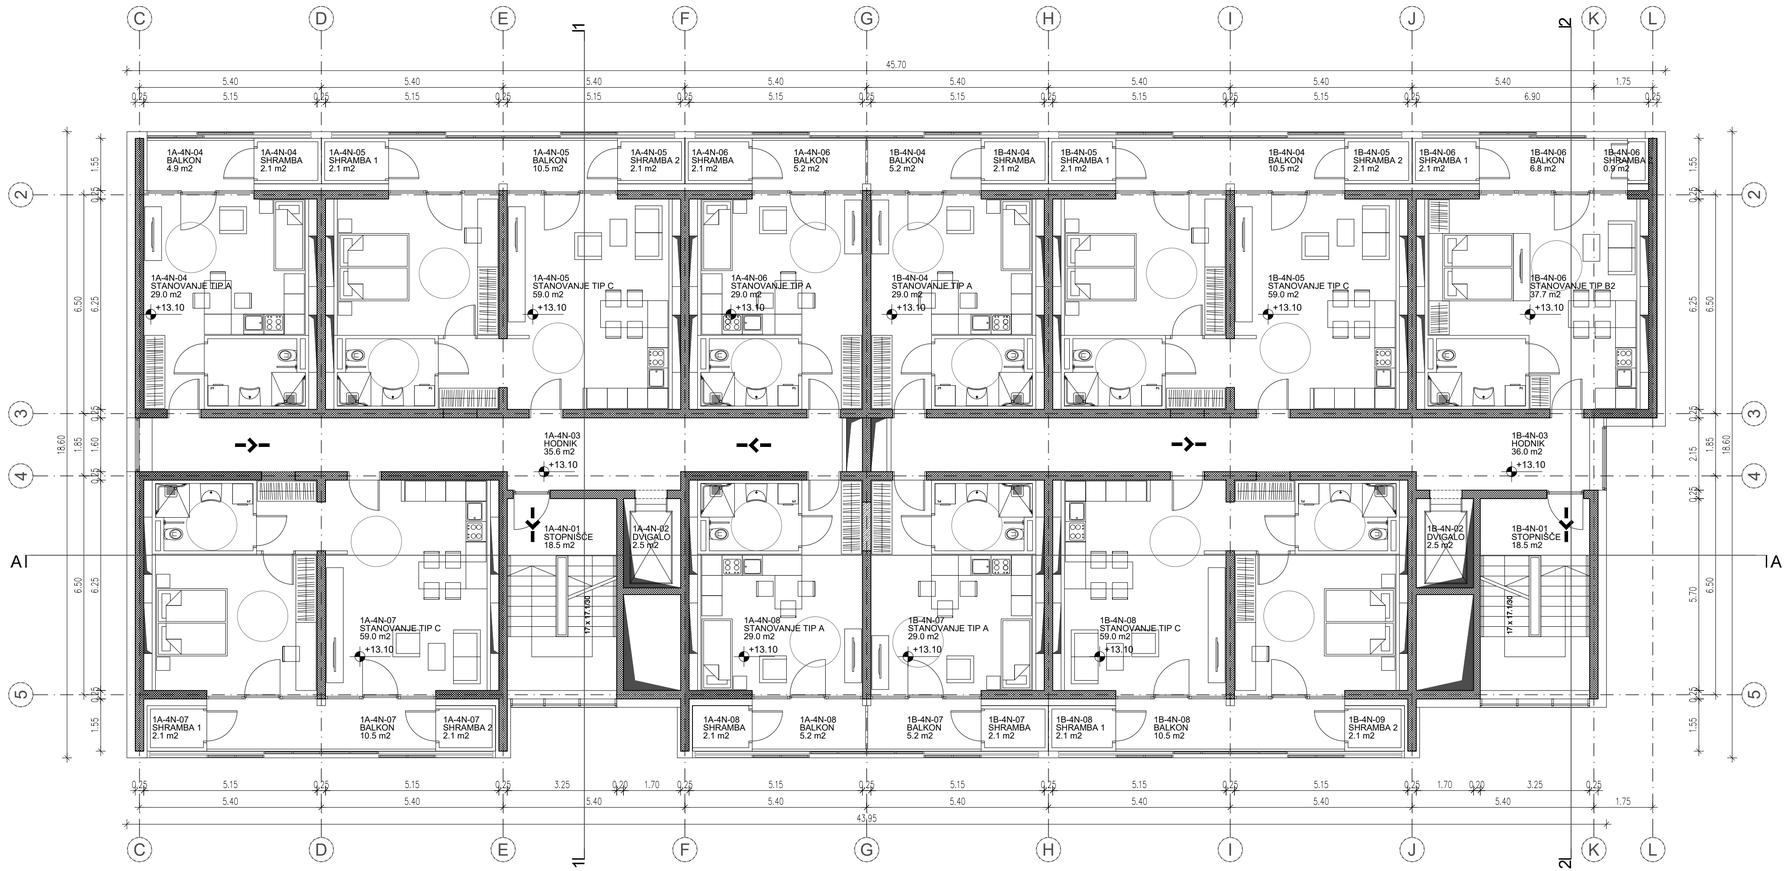

LEGENDA POŽARNIH POTI:

IZHOD IZ OBJEKTA

SMER ZAPUSTITVE OBJEKTA

LEGENDA MATERIALOV:

NOSILNA - ARMIRANO BETONSKA STENA

PREDELNE STENE

PREDELNE STENE - PLINOBETONSKI ZIDAK

SPREMEMBE	OPIS	DATUM	PODPIS

KOTA OBJEKTA ±0.00 = 94.30 m.n.v.

OBJEKT
REZIDENCA OB KORNU

PROJEKTANT
ARHITEKT BOŠTJAN HVALA S.P.
PREŠERNOVA 16, SI-5000 NOVA GORICA
m: 031 452 832 e: bostjan.hvala@gmail.com

INVESTITOR
Stanovanjski sklad Mestne občine Nova Gorica, javni sklad
Trg Edvarda Kardelja 1, 5000 Nova Gorica

FAZA
DPP

ŠTEVILKA PROJEKTA
106/2023

ODGOVORNI VODJA PROJEKTA
BOŠTJAN HVALA u.d.i.a.

ZAPS ŠT.
(ZAPS-1241)

DATUM
APRIL 2023

PODPIS

NAČRT
0/1 NAČRT ARHITEKTURE

PROJEKTANT
arhitekt boštjan hvala s.p., prešernova 16, SI 5000 nova gorica

ŠTEVILKA NAČRTA
106/2023_DPP

ARHITEKTI / AVTORJI
BOŠTJAN HVALA u.d.i.a., ALJAŽ LAVRIČ, u.d.i.a., GREGA TRAMTE, u.d.i.a.

DATUM
APRIL 2023

RISBA
NOVO STANJE

MERILO
1:100

ENOTA 1A IN 1B - TLORIS 4. NADSTROPJA

ŠTEVILKA LISTA
05



LEGENDA POŽARNIH POTI:

IZHOD IZ OBJEKTA

SMER ZAPUSTITVE OBJEKTA

LEGENDA MATERIALOV:

NOSILNA - ARMIRANO BETONSKA STENA

PREDELNE STENE

PREDELNE STENE - PLINOBETONSKI ZIDAK

SPREMEMBE	OPIS	DATUM	PODPIS

KOTA OBJEKTA ±0.00 = 94.30 m.n.v.

OBJEKT
REZIDENCA OB KORNU

PROJEKTANT
ARHITEKT BOŠTJAN HVALA S.P.
PREŠERNOVA 16, SI-5000 NOVA GORICA
m: 031 452 832 e: bostjan.hvala@gmail.com

INVESTITOR
Stanovanjski sklad Mestne občine Nova Gorica, javni sklad
Trg Edvarda Kardelja 1, 5000 Nova Gorica

FAZA: DPP

ŠTEVILKA PROJEKTA: 106/2023

ODGOVORNI VODJA PROJEKTA: BOŠTJAN HVALA u.d.i.a. | ZAPS ŠT.: (ZAPS-1241) | DATUM: APRIL 2023 | PODPIS

NAČRT: 0/1 NAČRT ARHITEKTURE

PROJEKTANT: arhitekt boštjan hvala s.p., prešernova 16, SI 5000 nova gorica

ŠTEVILKA NAČRTA: 106/2023_DPP


ARHITEKTI / AVTORJI: BOŠTJAN HVALA u.d.i.a., ALJAŽ LAVRIČ, u.d.i.a., GREGA TRAMTE, u.d.i.a.

DATUM: APRIL 2023

RISBA
NOVO STANJE
ENOTA 1A IN 1B - TLORIS 5. NADSTROPJA

MERILO: 1:100

ŠTEVILKA LISTA: 06

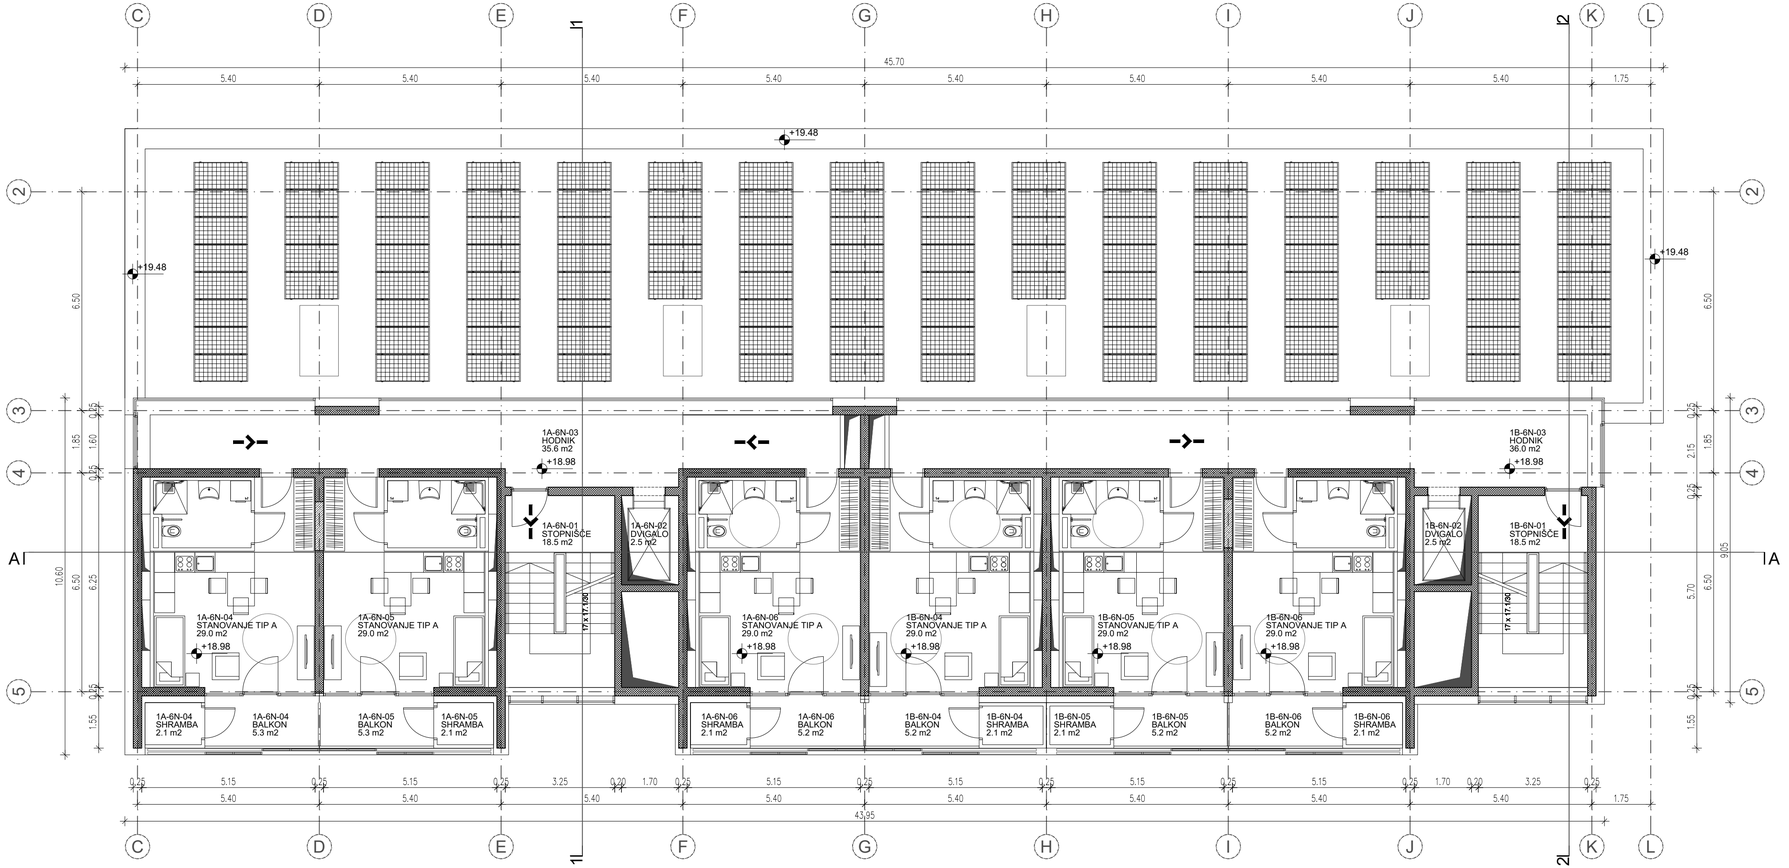

LEGENDA POŽARNIH POTI:

IZHOD IZ OBJEKTA

SMER ZAPUSTITVE OBJEKTA

LEGENDA MATERIALOV:

NOSILNA - ARMIRANO BETONSKA STENA

PREDELNE STENE

PREDELNE STENE - PLINOBETONSKI ZIDAK

SOLARNI PANELI

SPREMEMBE	OPIS	DATUM	PODPIS

KOTA OBJEKTA ±0.00 = 94.30 m.n.v.

OBJEKT
REZIDENCA OB KORNU

PROJEKTANT
ARHITEKT BOŠTJAN HVALA S.P.
PREŠERNOVA 16, SI-5000 NOVA GORICA
m: 031 452 832 e: bostjan.hvala@gmail.com

INVESTITOR
Stanovanjski sklad Mestne občine Nova Gorica, javni sklad
Trg Edvarda Kardelja 1, 5000 Nova Gorica

FAZA
DPP

ŠTEVILKA PROJEKTA
106/2023

ODGOVORNI VODJA PROJEKTA	ZAPS ŠT.	DATUM	PODPIS
BOŠTJAN HVALA u.d.i.a.	(ZAPS-1241)	APRIL 2023	

NAČRT
0/1 NAČRT ARHITEKTURE

PROJEKTANT
arhitekt boštjan hvala s.p., prešernova 16, SI 5000 nova gorica

ŠTEVILKA NAČRTA
106/2023_DPP

ARHITEKTI / AVTORJI
BOŠTJAN HVALA u.d.i.a., ALJAŽ LAVRIČ, u.d.i.a., GREGA TRAMTE, u.d.i.a.


DATUM
APRIL 2023

RISBA
NOVO STANJE

MERILO
1:100

ENOTA 1A IN 1B - TLORIS 6. NADSTROPJA

ŠTEVILKA LISTA
07

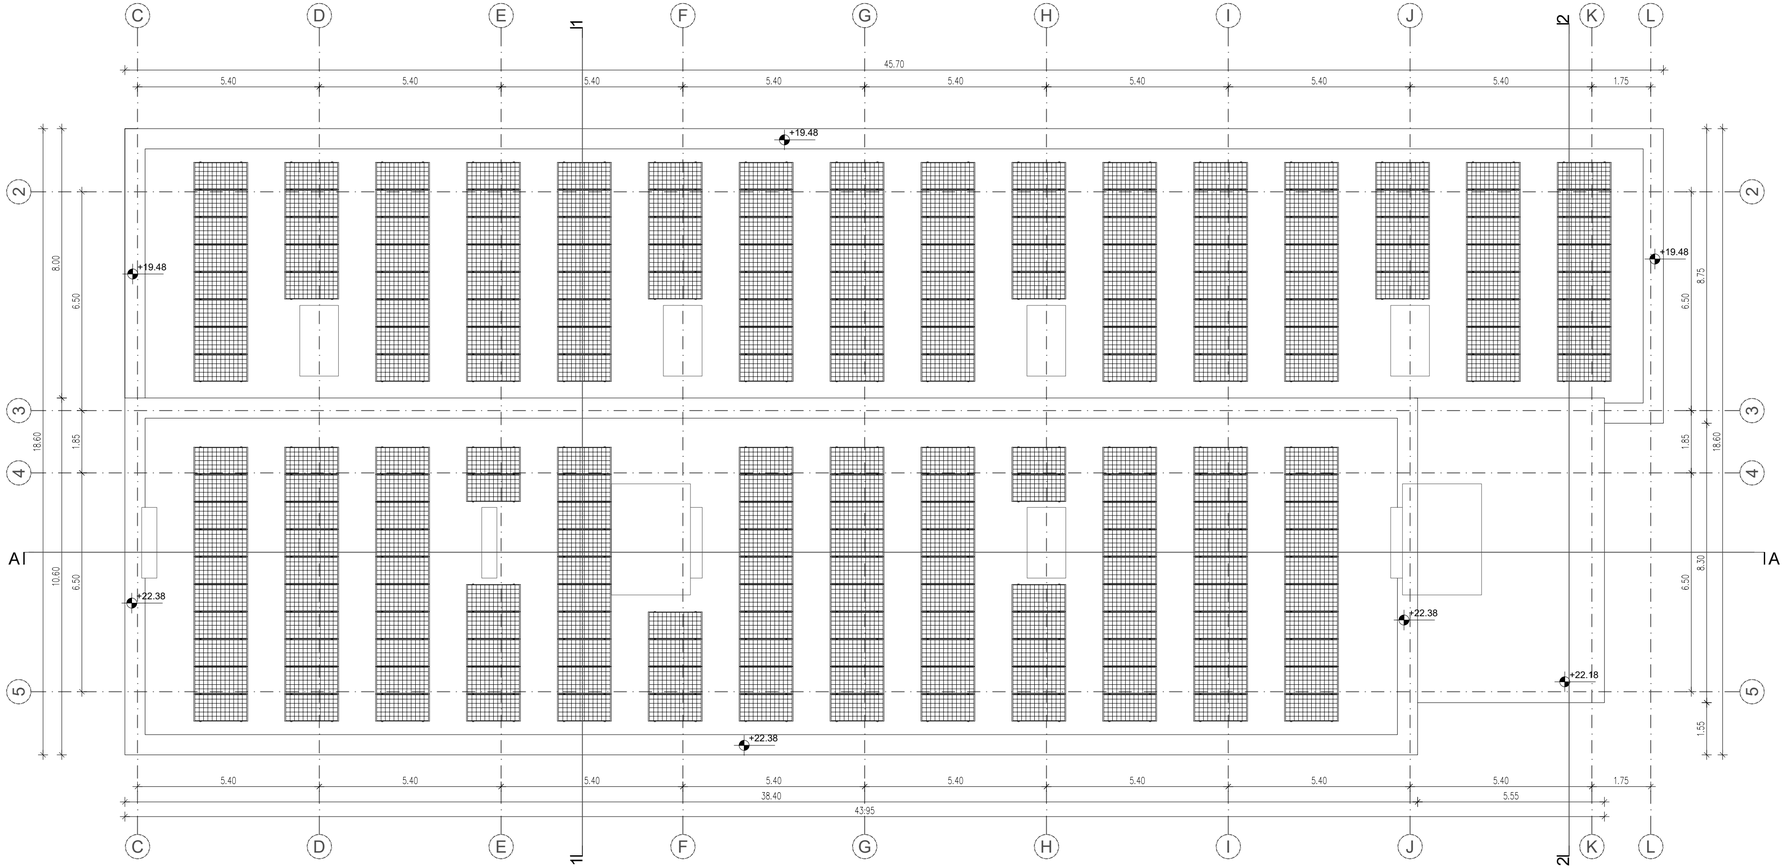

LEGENDA POŽARNIH POTI:

IZHOD IZ OBJEKTA

SMER ZAPUSTITVE OBJEKTA

LEGENDA MATERIALOV:

NOSILNA - ARMIRANO BETONSKA STENA

PREDELNE STENE

PREDELNE STENE - PLINOBETONSKI ZIDAK

SOLARNI PANELI

SPREMEMBE	OPIS	DATUM	PODPIS

KOTA OBJEKTA ±0.00 = 94.30 m.n.v.

OBJEKT
REZIDENCA OB KORNU

PROJEKTANT
ARHITEKT BOŠTJAN HVALA S.P.
PREŠERNOVA 16, SI-5000 NOVA GORICA
m: 031 452 832 e: bostjan.hvala@gmail.com

INVESTITOR
Stanovanjski sklad Mestne občine Nova Gorica, javni sklad
Trg Edvarda Kardelja 1, 5000 Nova Gorica

FAZA
DPP

ŠTEVILKA PROJEKTA
106/2023

ODGOVORNI VODJA PROJEKTA: BOŠTJAN HVALA u.d.i.a. | ZAPS ŠT.: (ZAPS-1241) | DATUM: APRIL 2023 | PODPIS

NAČRT
0/1 NAČRT ARHITEKTURE

PROJEKTANT
arhitekt boštjan hvala s.p., prešernova 16, SI 5000 nova gorica

ŠTEVILKA NAČRTA
106/2023_DPP


ARHITEKTI / AVTORJI
BOŠTJAN HVALA u.d.i.a., ALJAŽ LAVRIČ, u.d.i.a., GREGA TRAMTE, u.d.i.a.

DATUM
APRIL 2023

RISBA
NOVO STANJE
ENOTA 1A IN 1B - TLORIS STREHE

MERILO
1:100

ŠTEVILKA LISTA
08

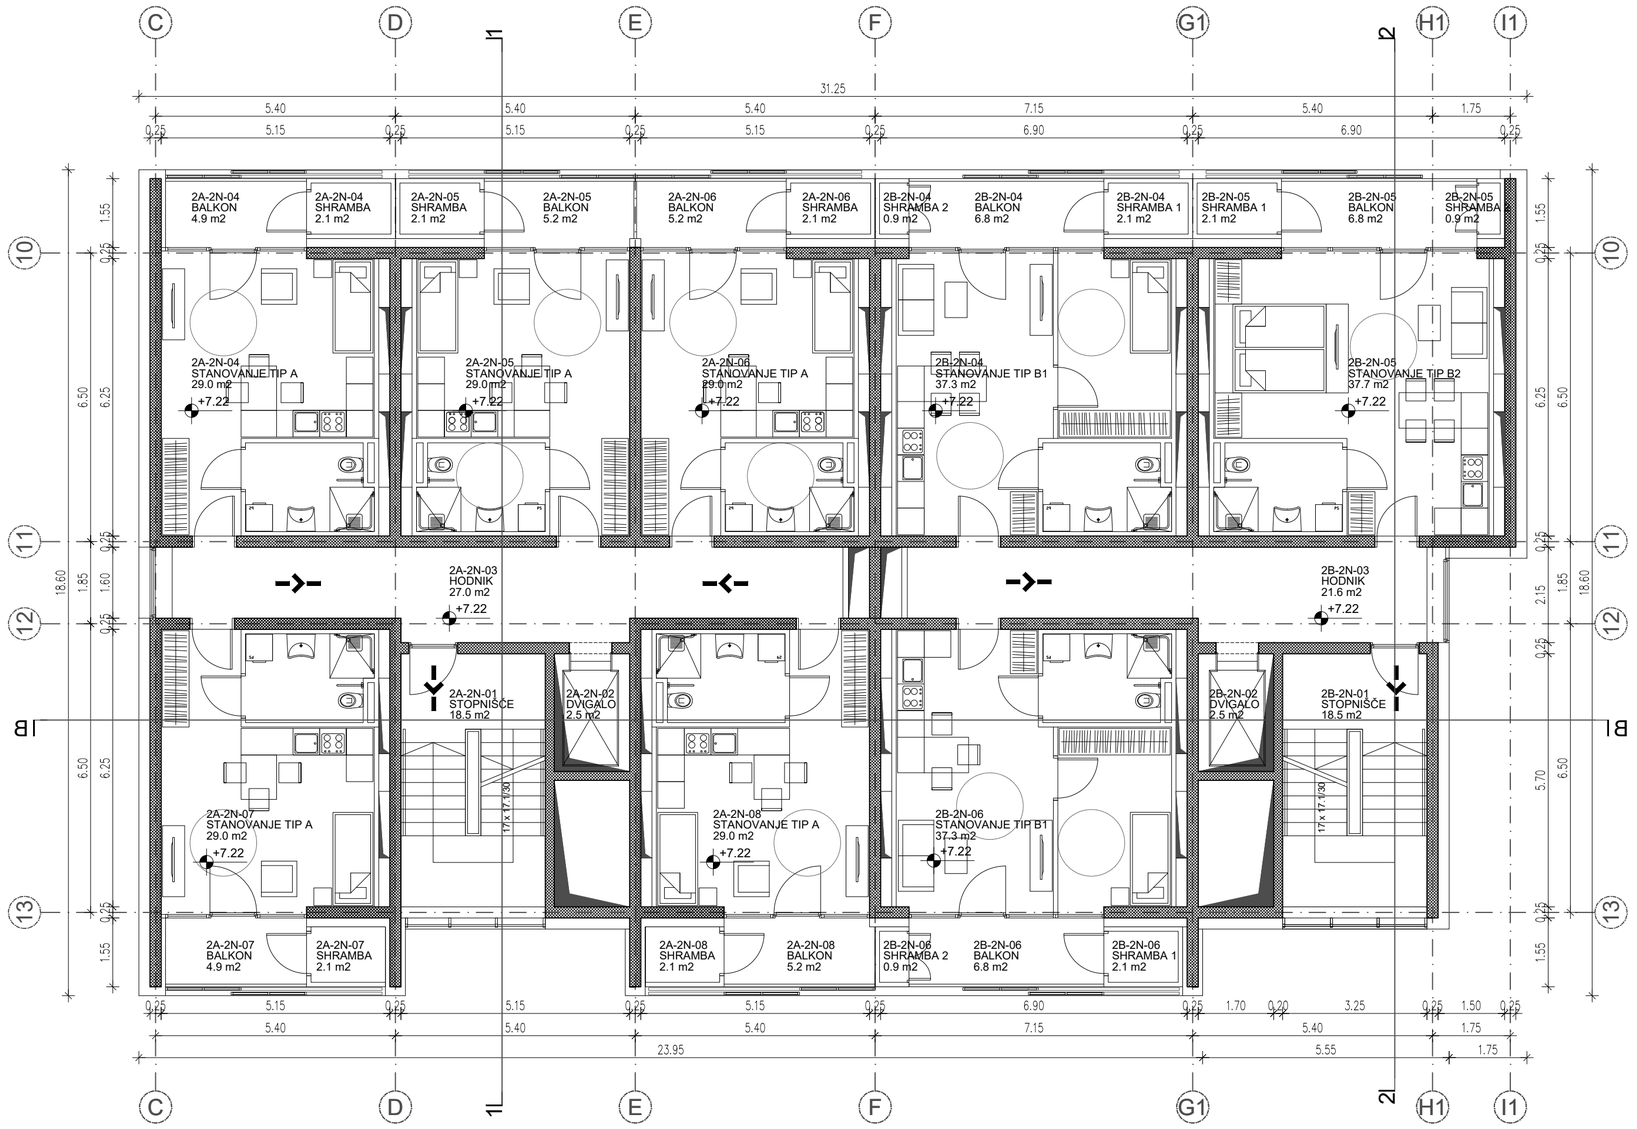

LEGENDA POŽARNIH POTI:

IZHOD IZ OBJEKTA

SMER ZAPUSTITVE OBJEKTA

LEGENDA MATERIALOV:

NOSILNA - ARMIRANO BETONSKA STENA

PREDELNE STENE

PREDELNE STENE - PLINOBETONSKI ZIDAK

SPREMEMBE	OPIS	DATUM	PODPIS

KOTA OBJEKTA ±0.00 = 94.30 m.n.v.

OBJEKT
REZIDENCA OB KORNU

PROJEKTANT
ARHITEKT BOŠTJAN HVALA S.P.
PREŠERNOVA 16, SI-5000 NOVA GORICA
m: 031 452 832 e: bostjan.hvala@gmail.com

INVESTITOR
Stanovanjski sklad Mestne občine Nova Gorica, javni sklad
Trg Edvarda Kardelja 1, 5000 Nova Gorica

FAZA
DPP

ŠTEVILKA PROJEKTA
106/2023

ODGOVORNI VODJA PROJEKTA
BOŠTJAN HVALA u.d.i.a.

ZAPS ŠT.
(ZAPS-1241)

DATUM
APRIL 2023

PODPIS

NAČRT
0/1 NAČRT ARHITEKTURE

PROJEKTANT
arhitekt boštjan hvala s.p., prešernova 16, SI 5000 nova gorica

ŠTEVILKA NAČRTA
106/2023_DPP


ARHITEKTI / AVTORJI
BOŠTJAN HVALA u.d.i.a., ALJAŽ LAVRIČ, u.d.i.a., GREGA TRAMTE, u.d.i.a.

DATUM
APRIL 2023

RISBA
NOVO STANJE
ENOTA 2A IN 2B - TLORIS 2. NADSTROPJA

MERILO
1:100

ŠTEVILKA LISTA
09

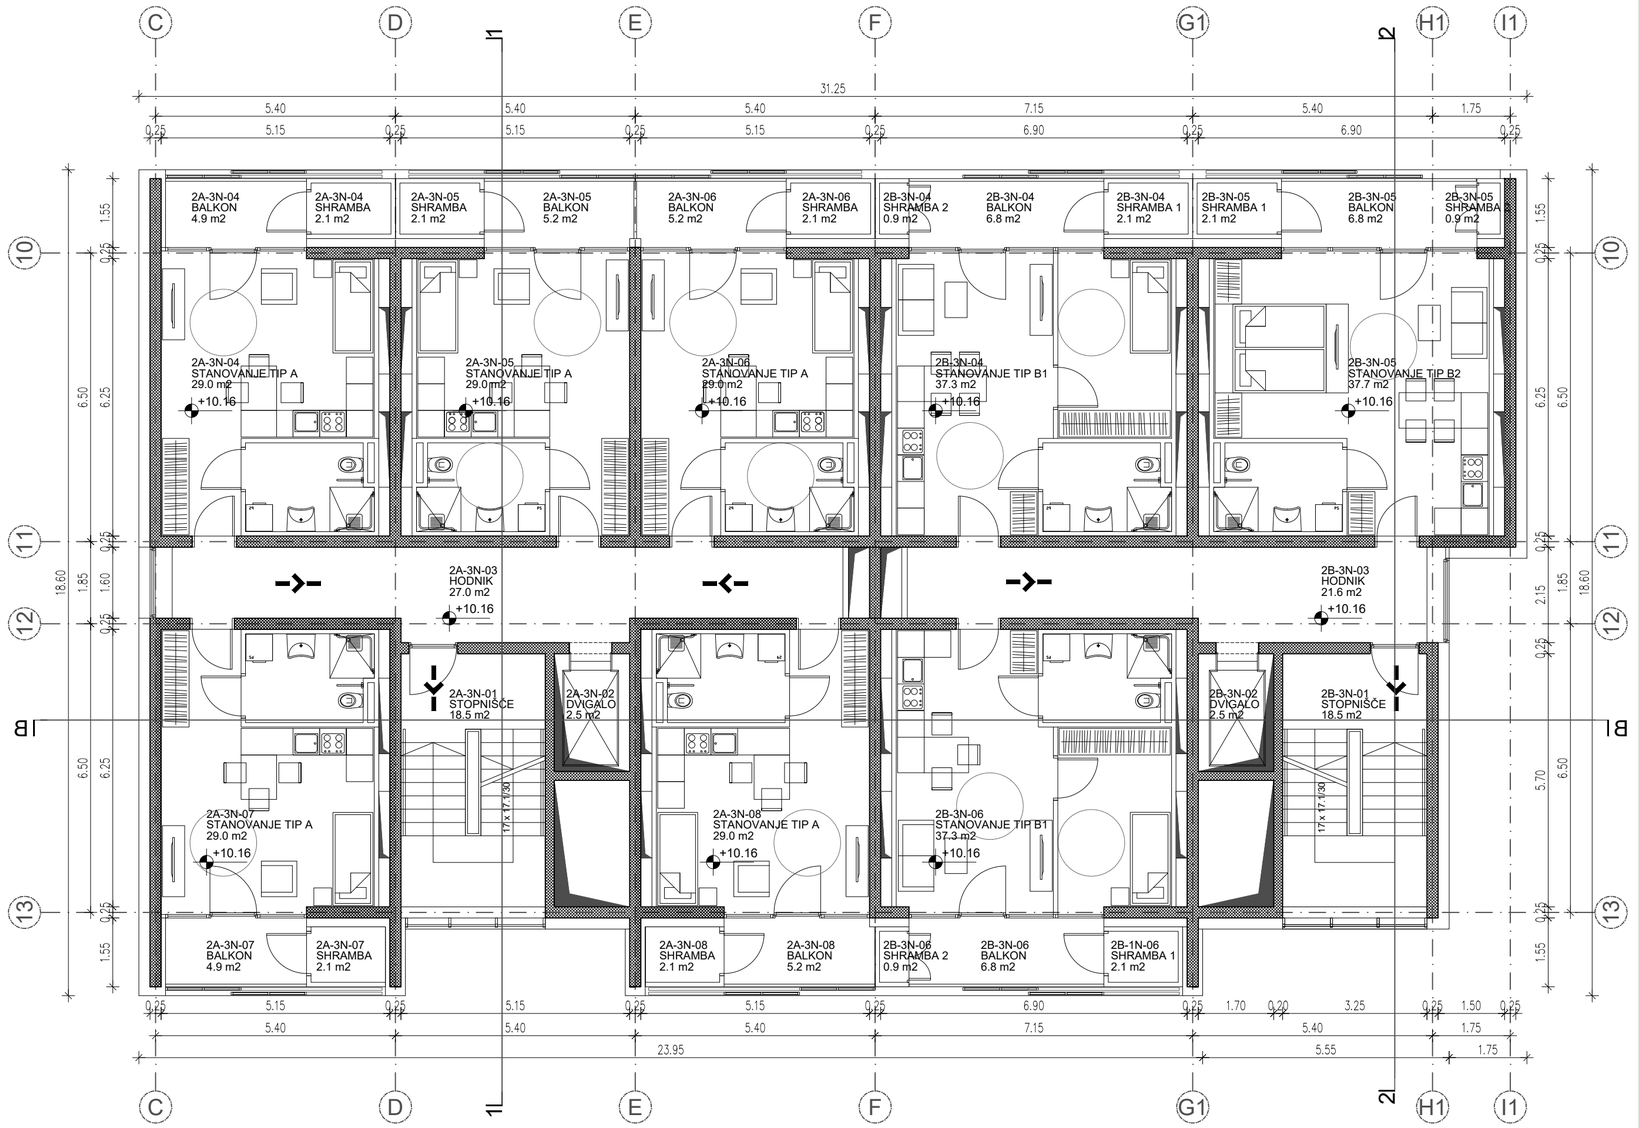

LEGENDA POŽARNIH POTI:

IZHOD IZ OBJEKTA

SMER ZAPUSTITVE OBJEKTA

LEGENDA MATERIALOV:

NOSILNA - ARMIRANO BETONSKA STENA

PREDELNE STENE

PREDELNE STENE - PLINOBETONSKI ZIDAK

SPREMEMBE	OPIS	DATUM	PODPIS

KOTA OBJEKTA ±0.00 = 94.30 m.n.v.

OBJEKT

REZIDENCA OB KORNU

PROJEKTANT
ARHITEKT BOŠTJAN HVALA S.P.
PREŠERNOVA 16, SI-5000 NOVA GORICA
m: 031 452 832 e: bostjan.hvala@gmail.com

INVESTITOR

Stanovanjski sklad Mestne občine Nova Gorica, javni sklad
Trg Edvarda Kardelja 1, 5000 Nova Gorica

FAZA: DPP

ŠTEVILKA PROJEKTA: 106/2023

ODGOVORNI VODJA PROJEKTA	ZAPS ŠT.	DATUM	PODPIS
BOŠTJAN HVALA u.d.i.a.	(ZAPS-1241)	APRIL 2023	

NAČRT: 0/1 NAČRT ARHITEKTURE

PROJEKTANT: arhitekt boštjan hvala s.p., prešernova 16, SI 5000 nova gorica

ŠTEVILKA NAČRTA: 106/2023_DPP

ARHITEKTI / AVTORJI: BOŠTJAN HVALA u.d.i.a., ALJAŽ LAVRIČ, u.d.i.a., GREGA TRAMTE, u.d.i.a.


DATUM: APRIL 2023

RISBA: NOVO STANJE

MERILO: 1:100

ENOTA 2A IN 2B - TLORIS 3. NADSTROPJA

ŠTEVILKA LISTA: 10

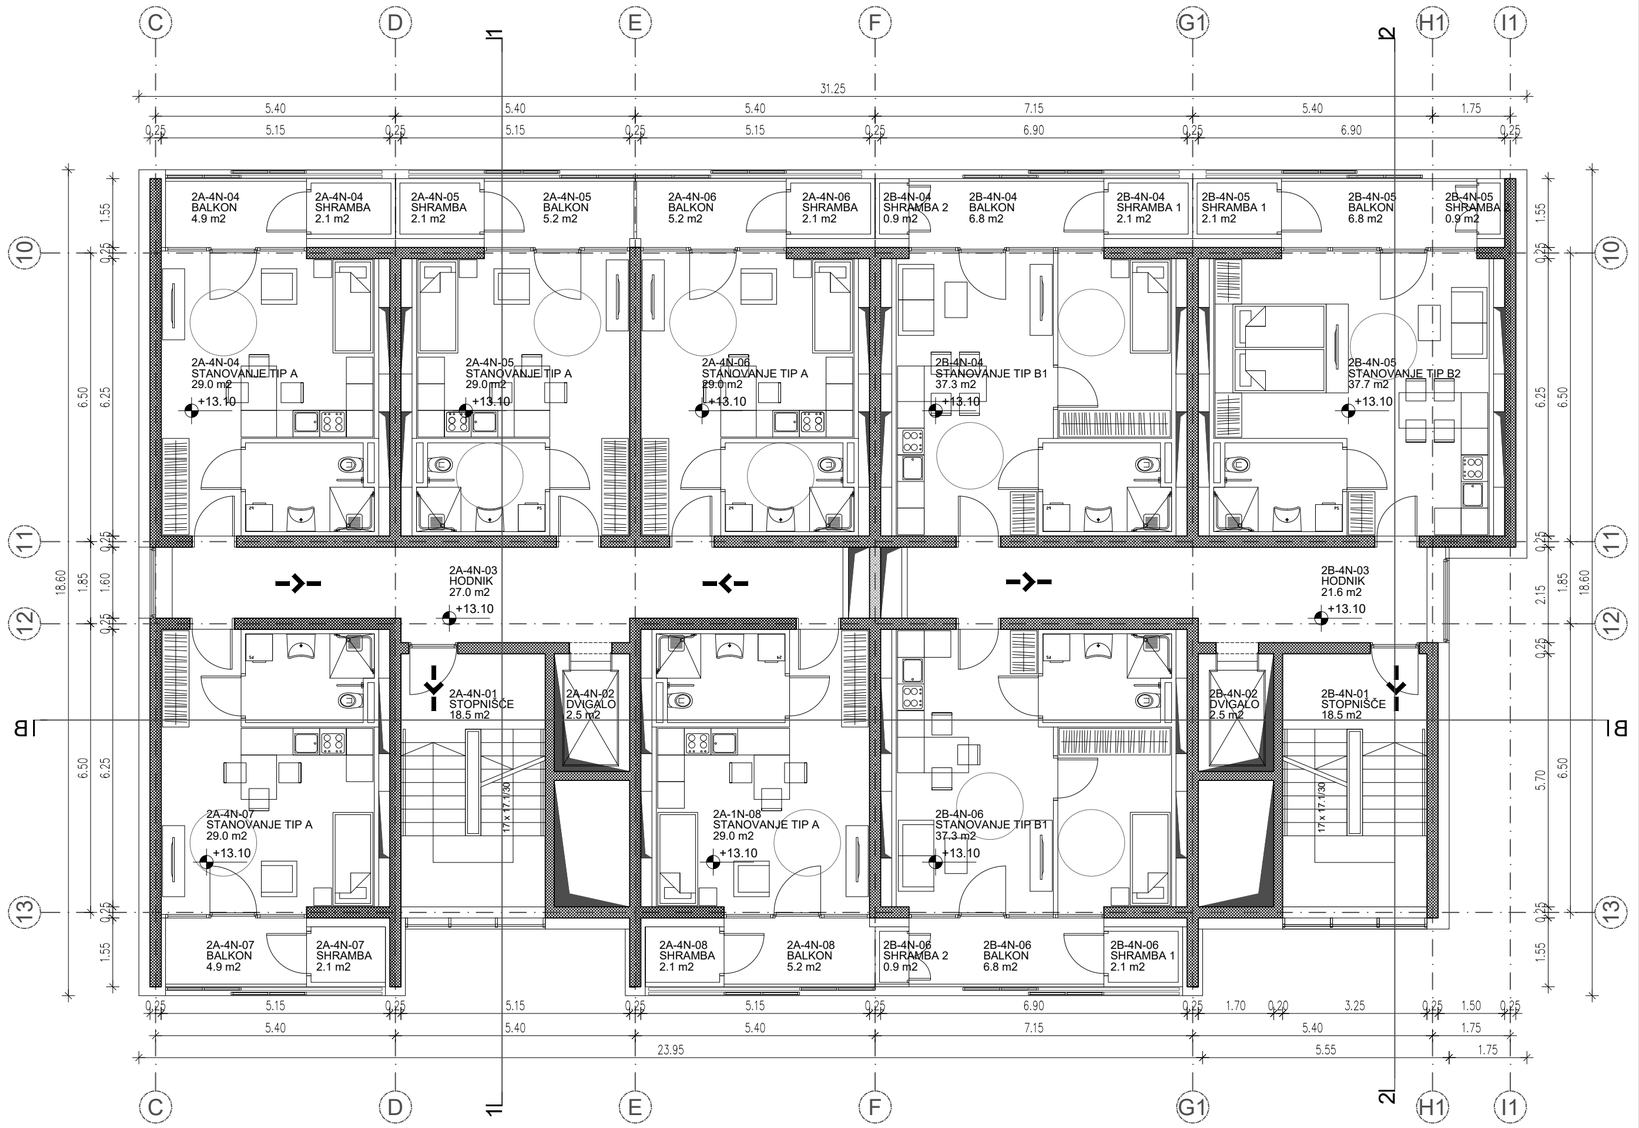

LEGENDA POŽARNIH POTI:

IZHOD IZ OBJEKTA

SMER ZAPUSTITVE OBJEKTA

LEGENDA MATERIALOV:

NOSILNA - ARMIRANO BETONSKA STENA

PREDELNE STENE

PREDELNE STENE - PLINOBETONSKI ZIDAK

SPREMEMBE	OPIS	DATUM	PODPIS

KOTA OBJEKTA ±0.00 = 94.30 m.n.v.

OBJEKT

REZIDENCA OB KORNU

PROJEKTANT
ARHITEKT BOŠTJAN HVALA S.P.
PREŠERNOVA 16, SI-5000 NOVA GORICA
m: 031 452 832 e: bostjan.hvala@gmail.com

INVESTITOR
Stanovanjski sklad Mestne občine Nova Gorica, javni sklad
Trg Edvarda Kardelja 1, 5000 Nova Gorica

FAZA: DPP

ŠTEVILKA PROJEKTA: 106/2023

ODGOVORNI VODJA PROJEKTA: BOŠTJAN HVALA u.d.i.a.
ZAPS ŠT.: (ZAPS-1241)
DATUM: APRIL 2023
PODPIS:

NAČRT: 0/1 NAČRT ARHITEKTURE

PROJEKTANT: arhitekt boštjan hvala s.p., prešernova 16, SI 5000 nova gorica

ŠTEVILKA NAČRTA: 106/2023_DPP

ARHITEKTI / AVTORJI: BOŠTJAN HVALA u.d.i.a., ALJAŽ LAVRIČ, u.d.i.a., GREGA TRAMTE, u.d.i.a.


DATUM: APRIL 2023

RISBA
NOVO STANJE

ENOTA 2A IN 2B - TLORIS 4. NADSTROPJA

MERILO: 1:100

ŠTEVILKA LISTA: 11

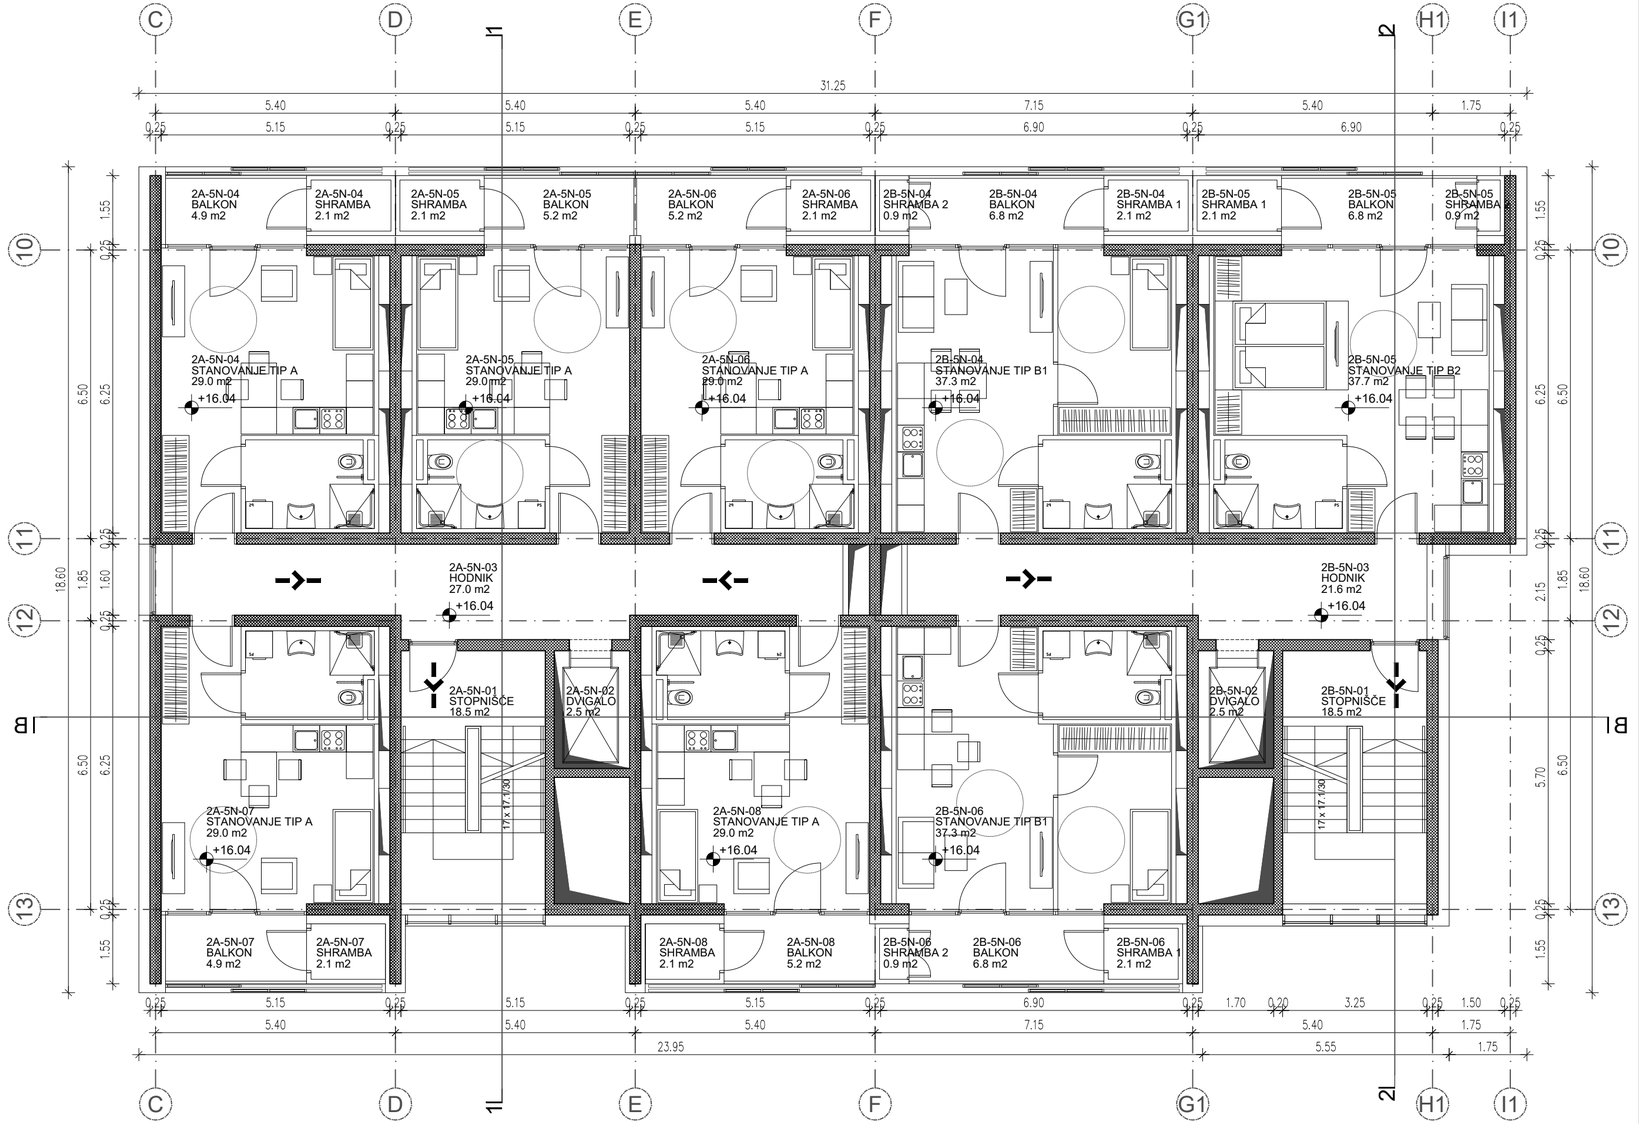

LEGENDA POŽARNIH POTI:

IZHOD IZ OBJEKTA

SMER ZAPUSTITVE OBJEKTA

LEGENDA MATERIALOV:

NOSILNA - ARMIRANO BETONSKA STENA

PREDELNE STENE

PREDELNE STENE - PLINOBETONSKI ZIDAK

SPREMEMBE	OPIS	DATUM	PODPIS

KOTA OBJEKTA ±0.00 = 94.30 m.n.v.

OBJEKT

REZIDENCA OB KORNU

PROJEKTANT
ARHITEKT BOŠTJAN HVALA S.P.
PREŠERNOVA 16, SI-5000 NOVA GORICA
m: 031 452 832 e: bostjan.hvala@gmail.com

INVESTITOR

Stanovanjski sklad Mestne občine Nova Gorica, javni sklad
Trg Edvarda Kardelja 1, 5000 Nova Gorica

FAZA: DPP

ŠTEVILKA PROJEKTA: 106/2023

ODGOVORNI VODJA PROJEKTA: BOŠTJAN HVALA u.d.i.a.

ZAPS ŠT.: (ZAPS-1241)

DATUM: APRIL 2023

PODPIS

NAČRT: 0/1 NAČRT ARHITEKTURE

PROJEKTANT: arhitekt boštjan hvala s.p., prešernova 16, SI 5000 nova gorica

ŠTEVILKA NAČRTA: 106/2023_DPP

ARHITEKTI / AVTORJI: BOŠTJAN HVALA u.d.i.a., ALJAŽ LAVRIČ, u.d.i.a., GREGA TRAMTE, u.d.i.a.

DATUM: APRIL 2023


RISBA

NOVO STANJE

ENOTA 2A IN 2B - TLORIS 5. NADSTROPJA

MERILO: 1:100

ŠTEVILKA LISTA: 12

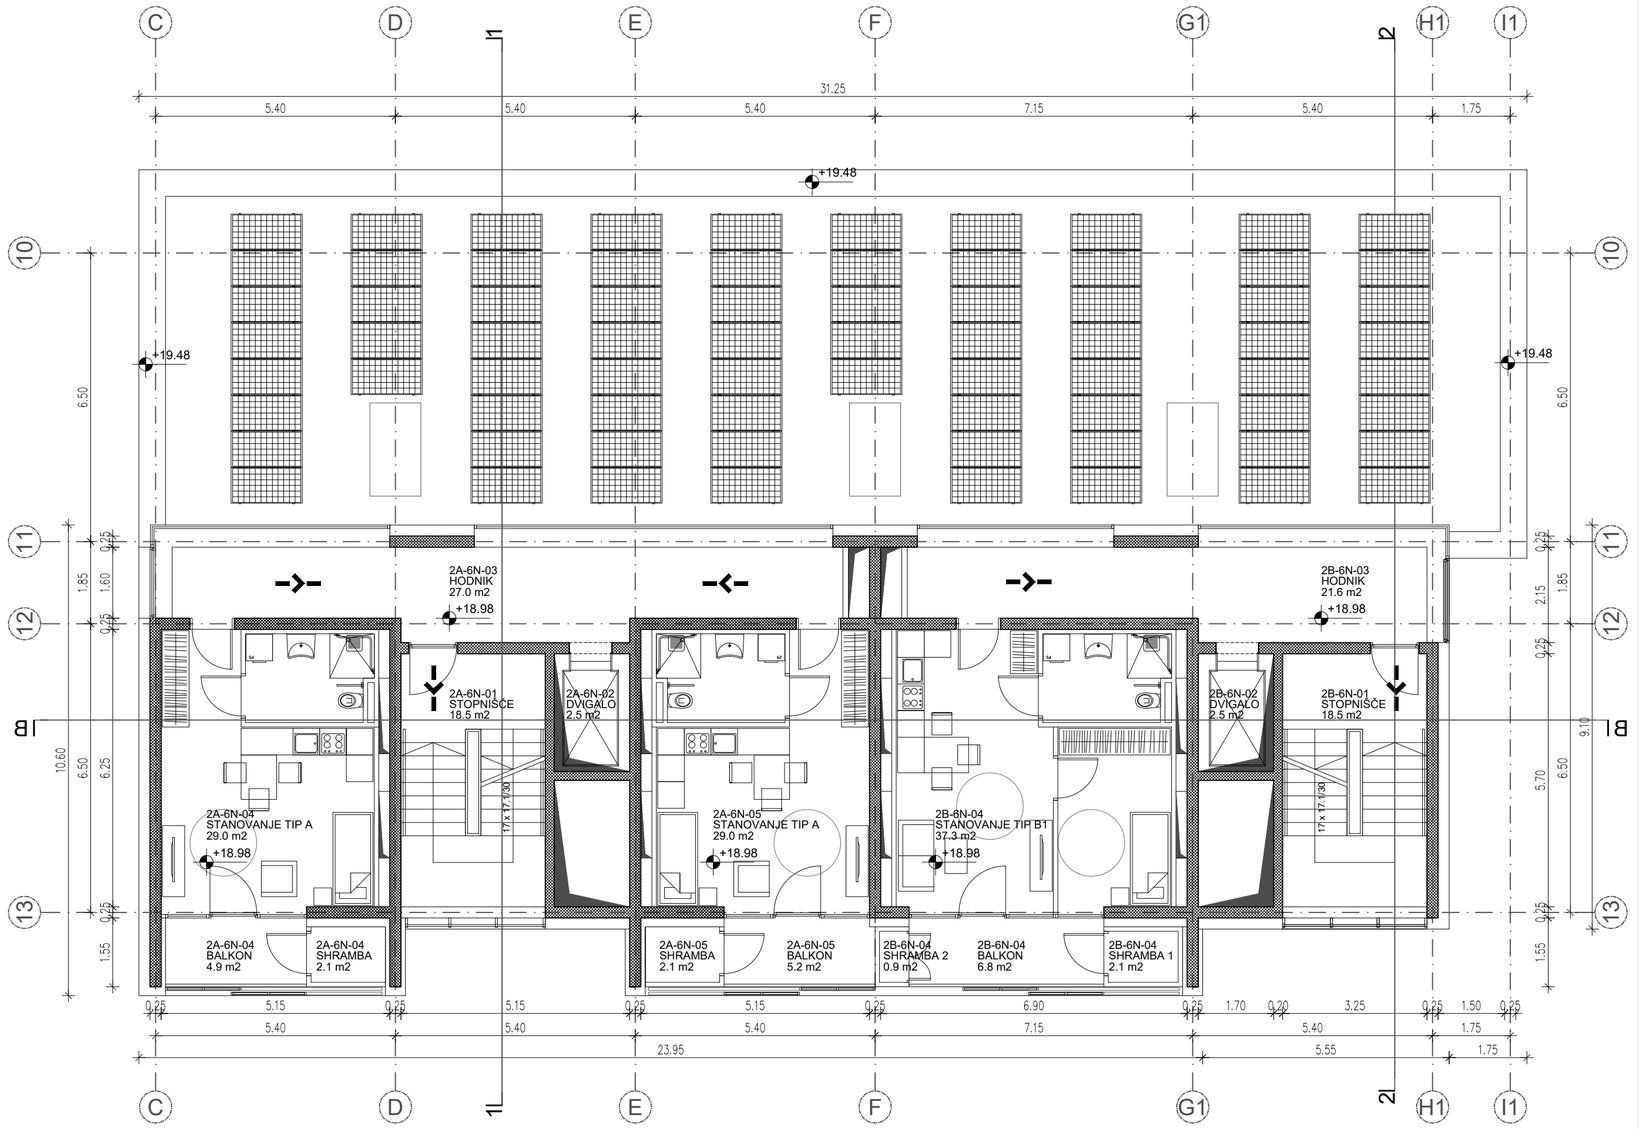

LEGENDA POŽARNIH POTI:

IZHOD IZ OBJEKTA

SMER ZAPUSTITVE OBJEKTA

LEGENDA MATERIALOV:

NOSILNA - ARMIRANO BETONSKA STENA

PREDELNE STENE

PREDELNE STENE - PLINOBETONSKI ZIDAK

SOLARNI PANELI

SPREMEMBE	OPIS	DATUM	PODPIS

KOTA OBJEKTA ±0.00 = 94.30 m.n.v.

OBJEKT
REZIDENCA OB KORNU

PROJEKTANT
ARHITEKT BOŠTJAN HVALA S.P.
PREŠERNOVA 16, SI-5000 NOVA GORICA
m: 031 452 832 e: bostjan.hvala@gmail.com

INVESTITOR
Stanovanjski sklad Mestne občine Nova Gorica, javni sklad
Trg Edvarda Kardelja 1, 5000 Nova Gorica

FAZA
DPP

ŠTEVILKA PROJEKTA
106/2023

ODGOVORNI VODJA PROJEKTA
BOŠTJAN HVALA u.d.i.a.

ZAPS ŠT.
(ZAPS-1241)

DATUM
APRIL 2023

PODPIS

NAČRT
0/1 NAČRT ARHITEKTURE

PROJEKTANT
arhitekt boštjan hvala s.p., prešernova 16, SI 5000 nova gorica

ŠTEVILKA NAČRTA
106/2023_DPP

ARHITEKTI / AVTORJI
BOŠTJAN HVALA u.d.i.a., ALJAŽ LAVRIČ, u.d.i.a., GREGA TRAMTE, u.d.i.a.


DATUM
APRIL 2023

RISBA
NOVO STANJE

MERILO
1:100

ENOTA 2A IN 2B - TLORIS 6. NADSTROPJA

ŠTEVILKA LISTA
13

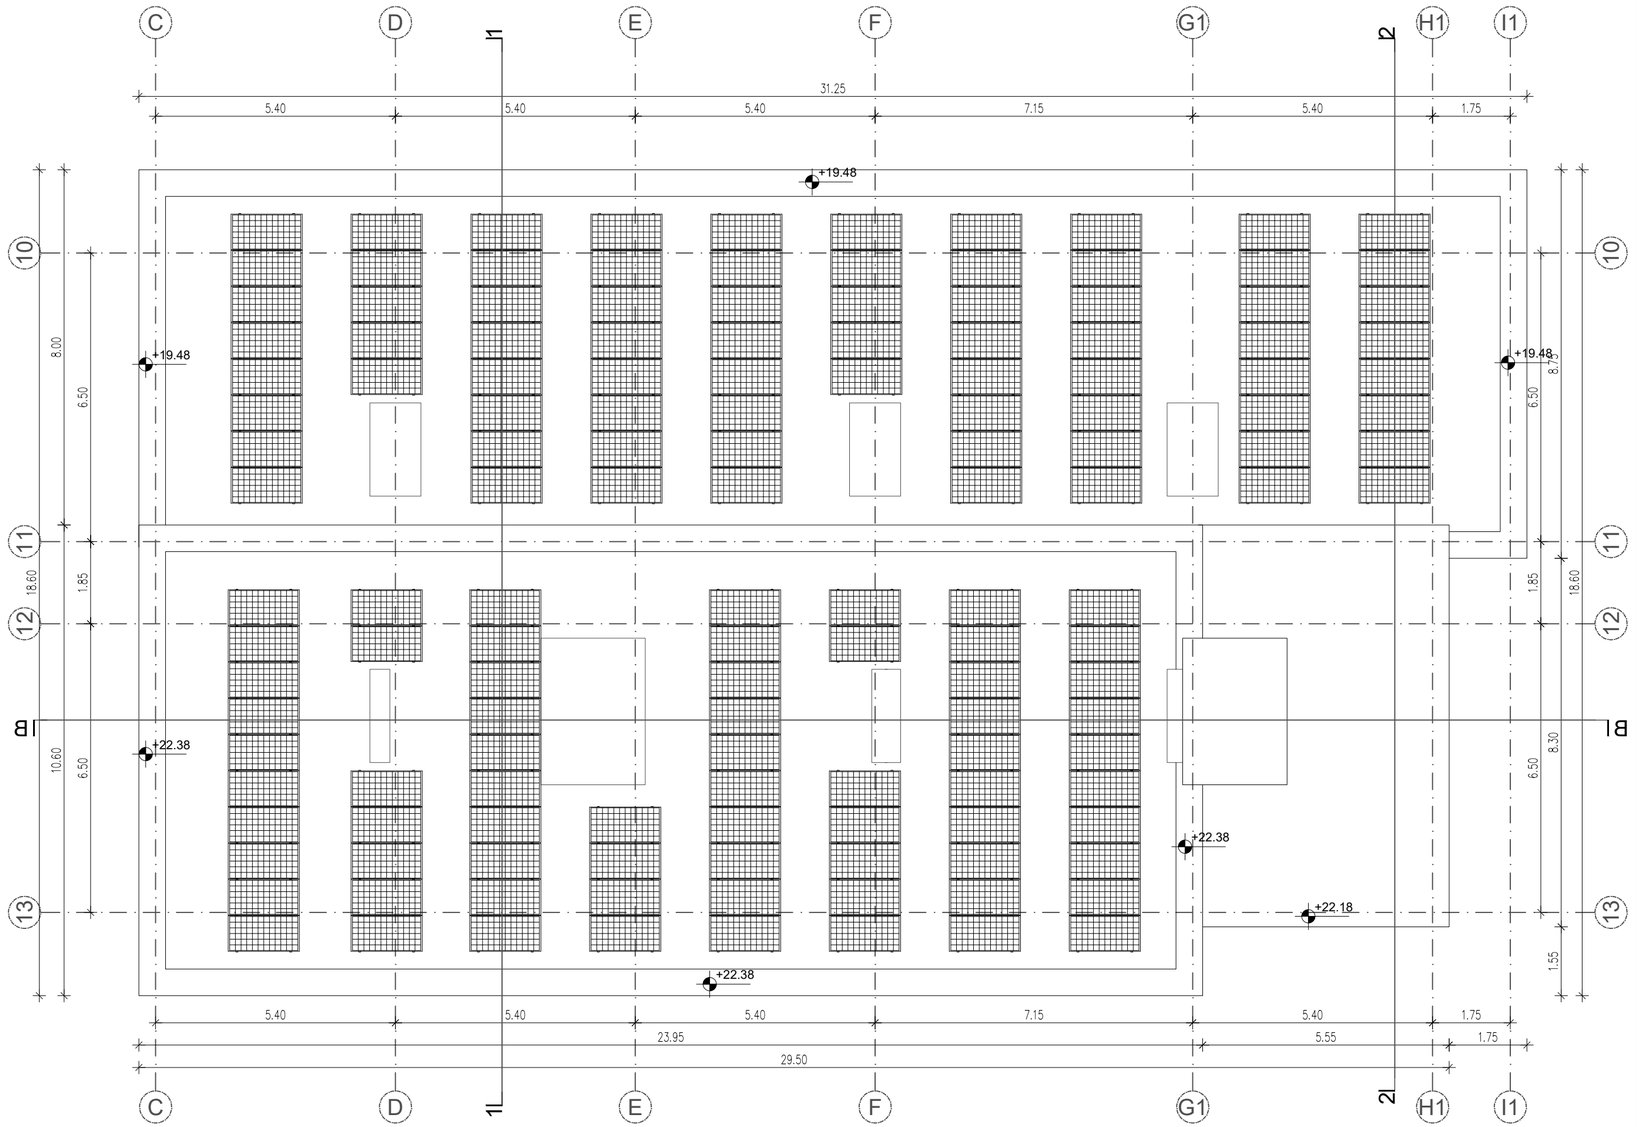

LEGENDA POŽARNIH POTI:

IZHOD IZ OBJEKTA

SMER ZAPUSTITVE OBJEKTA

LEGENDA MATERIALOV:

NOSILNA - ARMIRANO BETONSKA STENA

PREDELNE STENE

PREDELNE STENE - PLINOBETONSKI ZIDAK

SOLARNI PANELI

SPREMEMBE	OPIS	DATUM	PODPIS

KOTA OBJEKTA ±0.00 = 94.30 m.n.v.

OBJEKT
REZIDENCA OB KORNU

PROJEKTANT
ARHITEKT BOŠTJAN HVALA S.P.
PREŠERNOVA 16, SI-5000 NOVA GORICA
m: 031 452 832 e: bostjan.hvala@gmail.com

INVESTITOR
Stanovanjski sklad Mestne občine Nova Gorica, javni sklad
Trg Edvarda Kardelja 1, 5000 Nova Gorica

FAZA
DPP

ŠTEVILKA PROJEKTA
106/2023

ODGOVORNI VODJA PROJEKTA
BOŠTJAN HVALA u.d.i.a.

ZAPS ŠT.
(ZAPS-1241)

DATUM
APRIL 2023

PODPIS

NAČRT
0/1 NAČRT ARHITEKTURE

PROJEKTANT
arhitekt boštjan hvala s.p., prešernova 16, SI 5000 nova gorica

ŠTEVILKA NAČRTA
106/2023_DPP

ARHITEKTI / AVTORJI
BOŠTJAN HVALA u.d.i.a., ALJAŽ LAVRIČ, u.d.i.a., GREGA TRAMTE, u.d.i.a.

DATUM
APRIL 2023

RISBA
NOVO STANJE

ENOTA 2A IN 2B - TLORIS STREHE

MERILO
1:100

ŠTEVILKA LISTA
14