

PREREZ AA

SPREMEMBE	OPIS	DATUM	PODPIS

OBJEKT
REZIDENCA OB KORNU

PROJEKTANT
ARHITEKT BOŠTJAN HVALA S.P.
PREŠERNOVA 16, SI-5000 NOVA GORICA
m: 031 452 832 e: bostjan.hvala@gmail.com

INVESTITOR
Stanovanjski sklad Mestne občine Nova Gorica, javni sklad
Trg Edvarda Kardelja 1, 5000 Nova Gorica

FAZA
DPP

ŠTEVILKA PROJEKTA
106/2023

ODGOVORNI VODJA PROJEKTA
BOŠTJAN HVALA u.d.i.a.

ZAPS ŠT.
(ZAPS-1241)

DATUM
APRIL 2023

PODPIS

NAČRT
0/1 NAČRT ARHITEKTURE

PROJEKTANT
arhitekt boštjan hvala s.p., prešernova 16, SI 5000 nova gorica

ŠTEVILKA NAČRTA
106/2023_DPP

ARHITEKTI / AVTORJI
BOŠTJAN HVALA u.d.i.a., ALJAŽ LAVRIČ, u.d.i.a., GREGA TRAMTE, u.d.i.a.

DATUM
APRIL 2023

RISBA
NOVO STANJE

PREREZ AA

MERILO
1:100

ŠTEVILKA LISTA
15

6
5
4
3
2
1
P



PREREZ BB

SPREMEMBE	OPIS	DATUM	PODPIS

OBJEKT
REZIDENCA OB KORNU

PROJEKTANT
ARHITEKT BOŠTJAN HVALA S.P.
PREŠERNOVA 16, SI-5000 NOVA GORICA
m: 031 452 832 e: bostjan.hvala@gmail.com

INVESTITOR
Stanovanjski sklad Mestne občine Nova Gorica, javni sklad
Trg Edvarda Kardelja 1, 5000 Nova Gorica

FAZA
DPP

ŠTEVILKA PROJEKTA
106/2023

ODGOVORNI VODJA PROJEKTA
BOŠTJAN HVALA u.d.i.a.

ZAPS ŠT.
(ZAPS-1241)

DATUM
APRIL 2023

PODPIS

NAČRT
0/1 NAČRT ARHITEKTURE

PROJEKTANT
arhitekt boštjan hvala s.p., prešernova 16, SI 5000 nova gorica

ŠTEVILKA NAČRTA
106/2023_DPP

ARHITEKTI / AVTORJI
BOŠTJAN HVALA u.d.i.a., ALJAŽ LAVRIČ, u.d.i.a., GREGA TRAMTE, u.d.i.a.


DATUM
APRIL 2023

RISBA
NOVO STANJE

PREREZ BB

MERILO
1:100

ŠTEVILKA LISTA
16

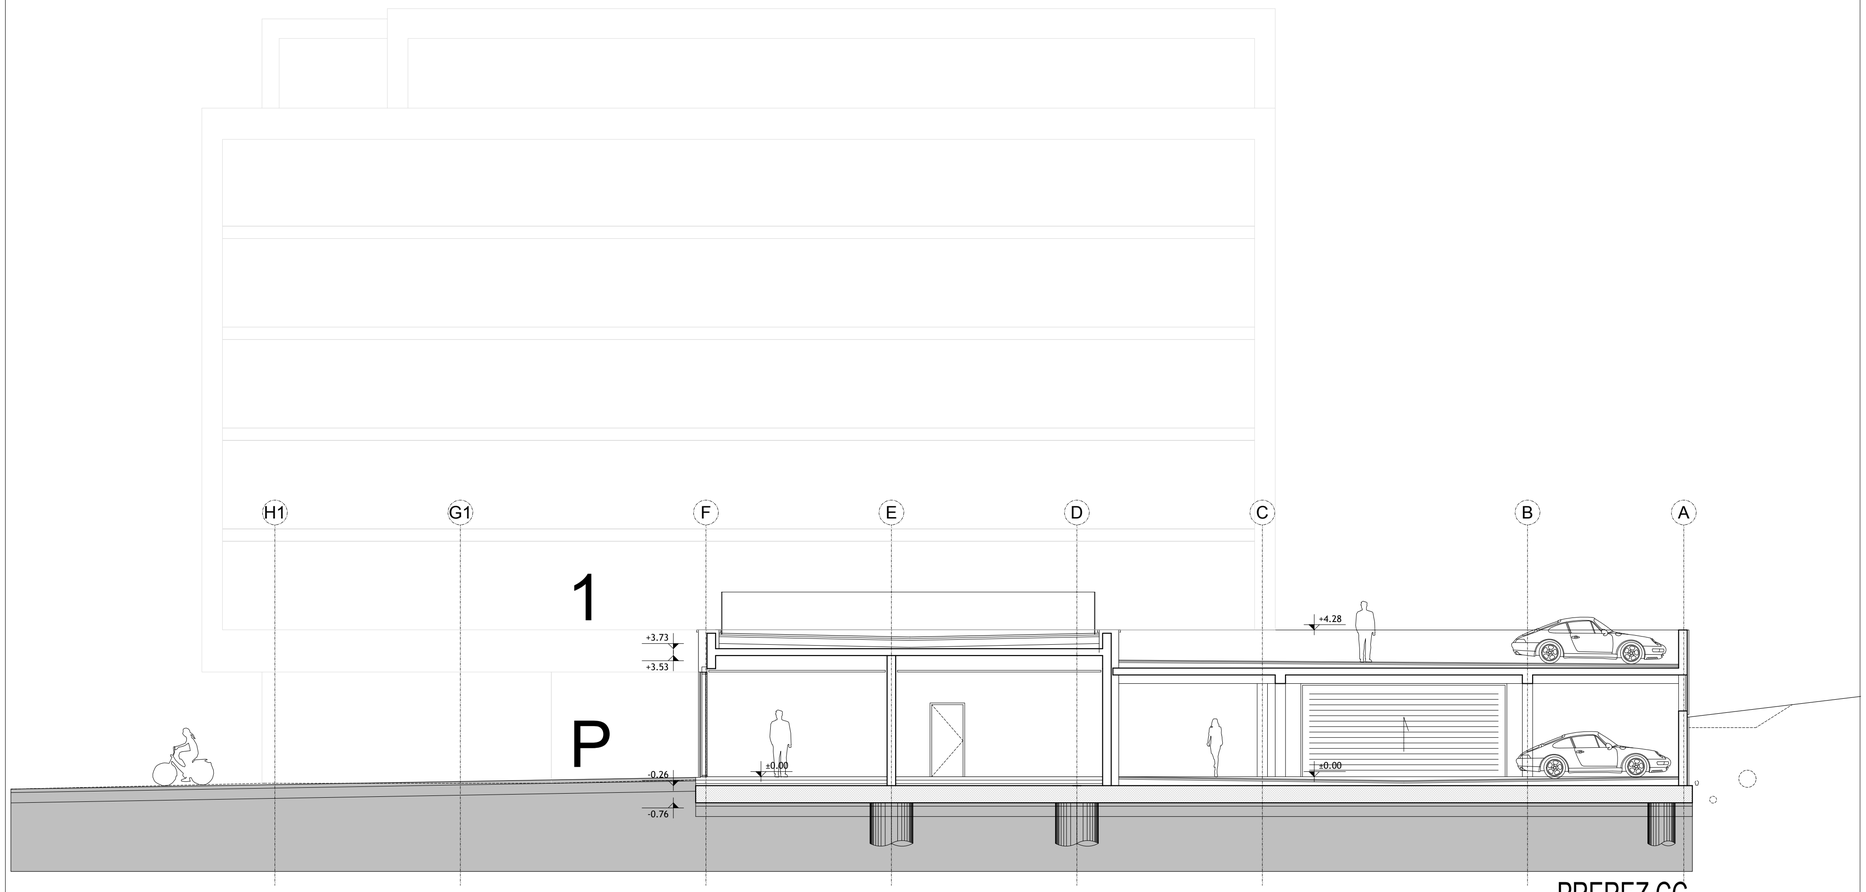

PREREZ CC

SPREMEMBE	OPIS	DATUM	PODPIS

OBJEKT
REZIDENCA OB KORNU

PROJEKTANT
ARHITEKT BOŠTJAN HVALA S.P.
PREŠERNOVA 16, SI-5000 NOVA GORICA
m: 031 452 832 e: bostjan.hvala@gmail.com

INVESTITOR
Stanovanjski sklad Mestne občine Nova Gorica, javni sklad
Trg Edvarda Kardelja 1, 5000 Nova Gorica

FAZA
DPP

ŠTEVILKA PROJEKTA
106/2023

ODGOVORNI VODJA PROJEKTA
BOŠTJAN HVALA u.d.i.a.

ZAPS ŠT.
(ZAPS-1241)

DATUM
APRIL 2023

PODPIS

NAČRT
0/1 NAČRT ARHITEKTURE

PROJEKTANT
arhitekt boštjan hvala s.p., prešernova 16, SI 5000 nova gorica

ŠTEVILKA NAČRTA
106/2023_DPP

ARHITEKTI / AVTORJI
BOŠTJAN HVALA u.d.i.a., ALJAŽ LAVRIČ, u.d.i.a., GREGA TRAMTE, u.d.i.a.


DATUM
APRIL 2023

RISBA
NOVO STANJE

PREREZ CC

MERILO
1:100

ŠTEVILKA LISTA
17

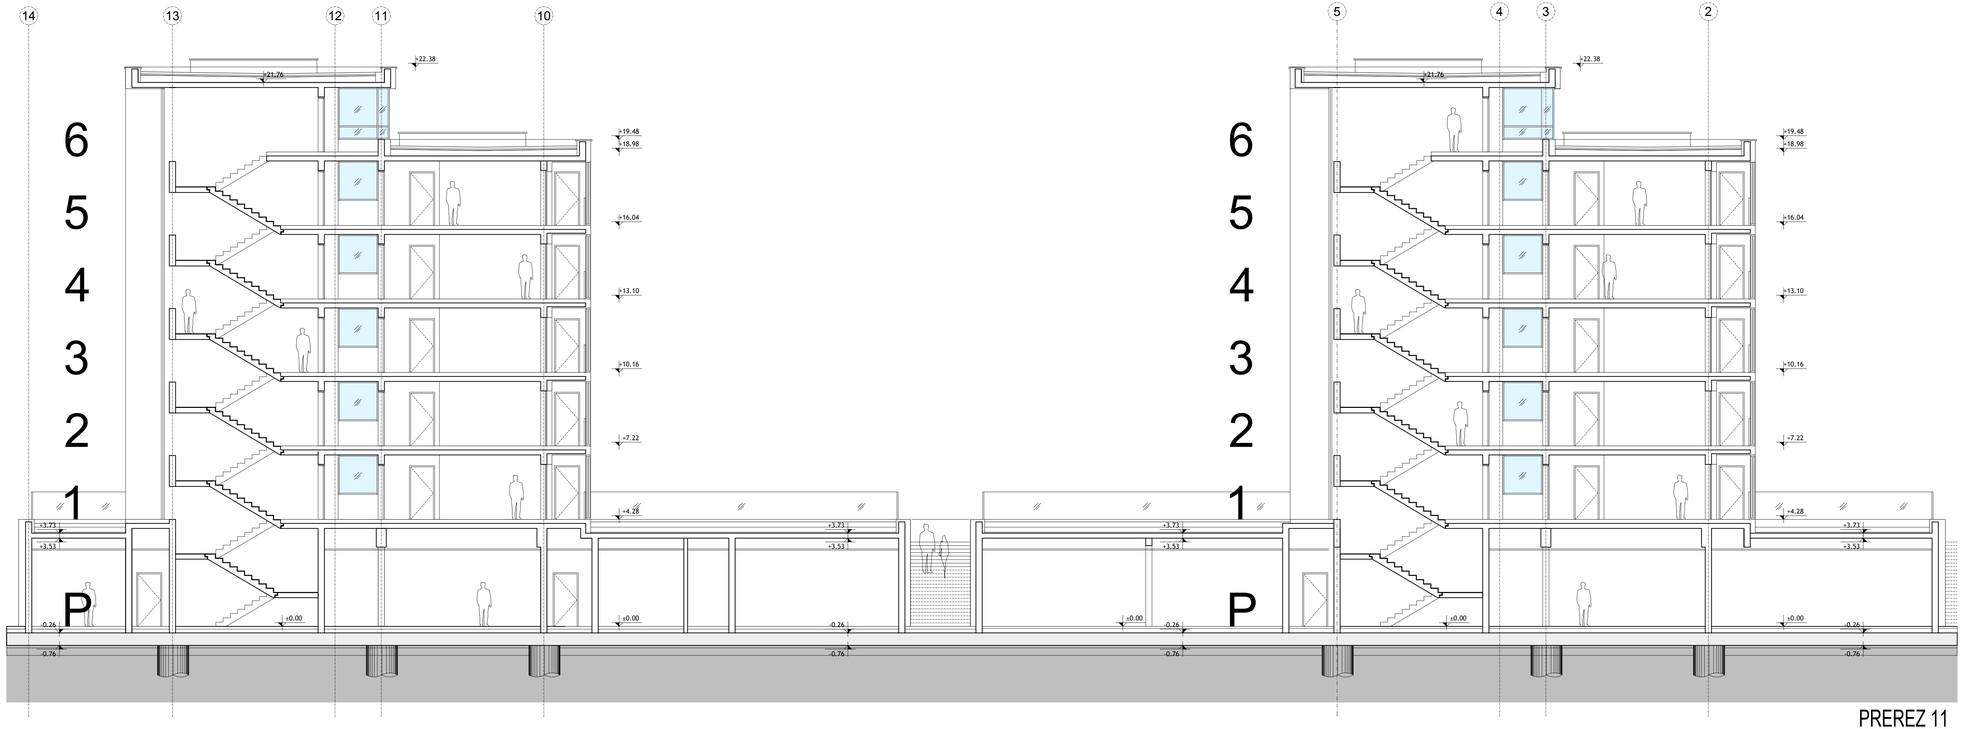

PREREZ 11

SPREMEMBE	OPIS	DATUM	PODPIS

OBJEKT
REZIDENCA OB KORNU

PROJEKTANT
ARHITEKT BOŠTJAN HVALA S.P.
PREŠERNOVA 16, SI-5000 NOVA GORICA
m: 031 452 832 e: bostjan.hvala@gmail.com

INVESTITOR
Stanovanjski sklad Mestne občine Nova Gorica, javni sklad
Trg Edvarda Kardelja 1, 5000 Nova Gorica

FAZA
DPP

ŠTEVILKA PROJEKTA
106/2023

ODGOVORNI VODJA PROJEKTA
BOŠTJAN HVALA u.d.i.a.

ZAPS ŠT.
(ZAPS-1241)

DATUM
APRIL 2023

PODPIS

NAČRT
0/1 NAČRT ARHITEKTURE

PROJEKTANT
arhitekt boštjan hvala s.p., prešernova 16, SI 5000 nova gorica

ŠTEVILKA NAČRTA
106/2023_DPP

ARHITEKTI / AVTORJI
BOŠTJAN HVALA u.d.i.a., ALJAŽ LAVRIČ, u.d.i.a., GREGA TRAMTE, u.d.i.a.


DATUM
APRIL 2023

RISBA
NOVO STANJE

PREREZ 11

MERILO
1:100

ŠTEVILKA LISTA
18

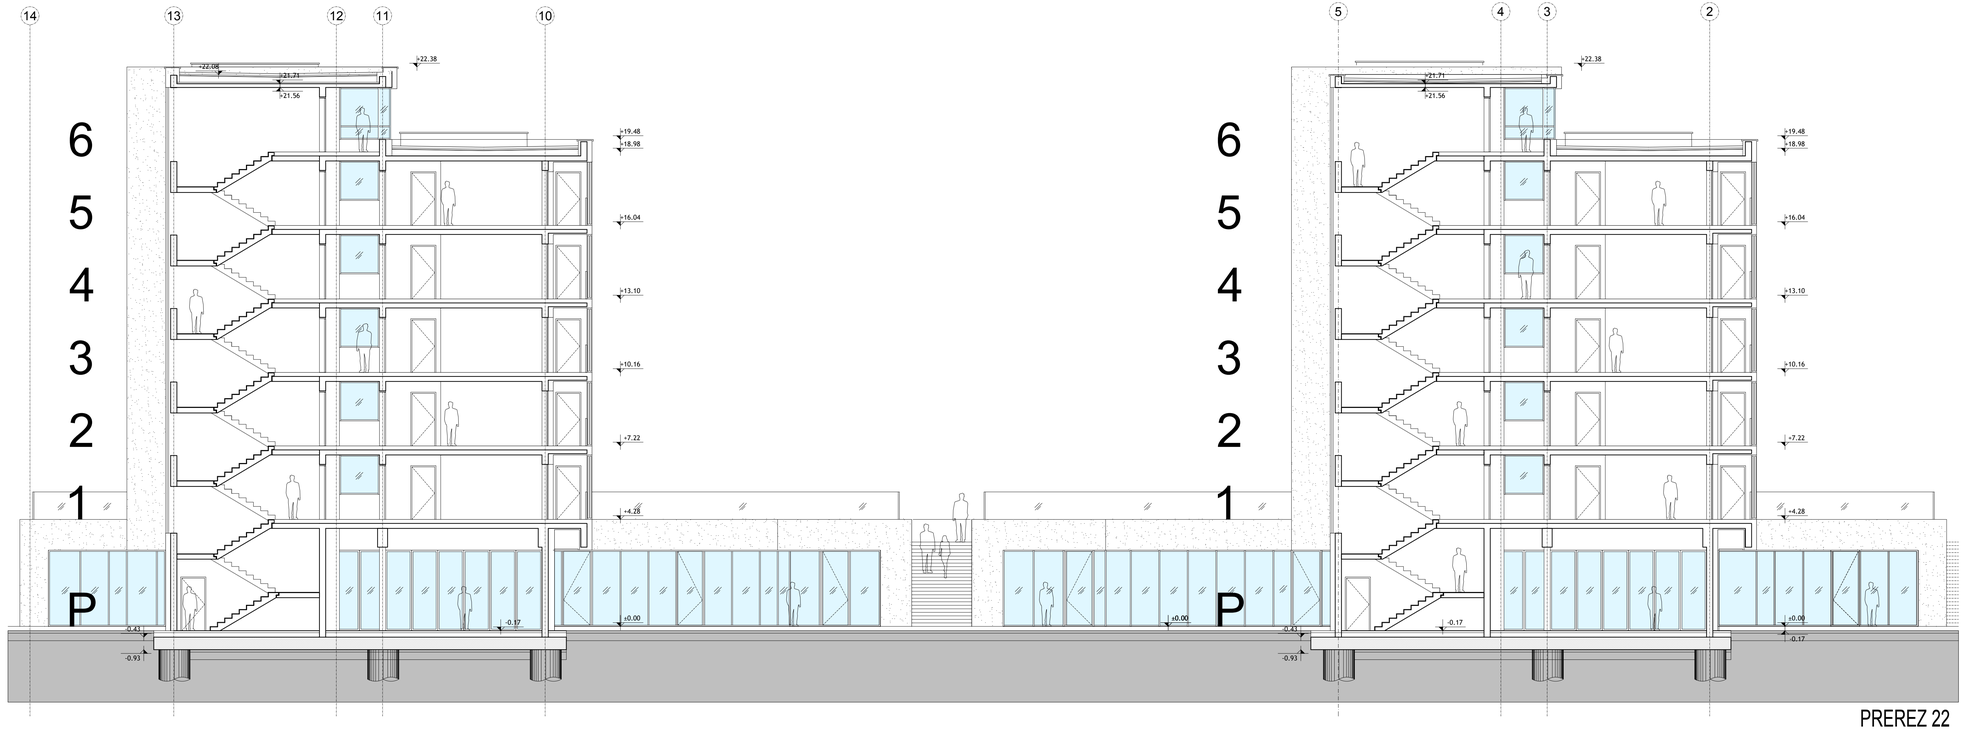

PREREZ 22

SPREMEMBE	OPIS	DATUM	PODPIS

OBJEKT
REZIDENCA OB KORNU

PROJEKTANT
ARHITEKT BOŠTJAN HVALA S.P.
PREŠERNOVA 16, SI-5000 NOVA GORICA
m: 031 452 833 e: bostjan.hvala@gmail.com

INVESTITOR
Stanovanjski sklad Mestne občine Nova Gorica, javni sklad
Trg Edvarda Kardelja 1, 5000 Nova Gorica

FAZA
DPP

ŠTEVILKA PROJEKTA
106/2023

ODGOVORNI VODJA PROJEKTA
BOŠTJAN HVALA u.d.i.a.

ZAPS ŠT.
(ZAPS-1241)

DATUM
APRIL 2023

PODPIS

NAČRT
0/1 NAČRT ARHITEKTURE

PROJEKTANT
arhitekt boštjan hvala s.p., prešernova 16, SI 5000 nova gorica

ŠTEVILKA NAČRTA
106/2023_DPP

ARHITEKTI / AVTORJI
BOŠTJAN HVALA u.d.i.a., ALJAŽ LAVRIČ, u.d.i.a., GREGA TRAMTE, u.d.i.a.

DATUM
APRIL 2023

RISBA
NOVO STANJE

PREREZ 22

MERILO
1:100

ŠTEVILKA LISTA
19



ZAHODNA FASADA- KRAJŠA LAMELA

SPREMEMBE	OPIS	DATUM	PODPIS

OBJEKT
REZIDENCA OB KORNU

PROJEKTANT
ARHITEKT BOŠTJAN HVALA S.P.
PREŠERNOVA 16, SI-5000 NOVA GORICA
m: 031 452 832 e: bostjan.hvala@gmail.com

INVESTITOR
Stanovanjski sklad Mestne občine Nova Gorica, javni sklad
Trg Edvarda Kardelja 1, 5000 Nova Gorica

FAZA
DPP

ŠTEVILKA PROJEKTA
106/2023

ODGOVORNI VODJA PROJEKTA
BOŠTJAN HVALA u.d.i.a.

ZAPS ŠT.
(ZAPS-1241)

DATUM
APRIL 2023

PODPIS

NAČRT
0/1 NAČRT ARHITEKTURE

PROJEKTANT
arhitekt boštjan hvala s.p., prešernova 16, SI 5000 nova gorica

ŠTEVILKA NAČRTA
106/2023_DPP

ARHITEKTI / AVTORJI
BOŠTJAN HVALA u.d.i.a., ALJAŽ LAVRIČ, u.d.i.a., GREGA TRAMTE, u.d.i.a.

DATUM
APRIL 2023

RISBA
NOVO STANJE

MERILO
1:100

ZAHODNA FASADA (KRAJŠA LAMELA)

ŠTEVILKA LISTA
20



ZAHODNA FASADA- KRAJŠA LAMELA

SPREMEMBE	OPIS	DATUM	PODPIS

OBJEKT
REZIDENCA OB KORNU

PROJEKTANT
ARHITEKT BOŠTJAN HVALA S.P.
PREŠERNOVA 16, SI-5000 NOVA GORICA
m: 031 452 832 e: bostjan.hvala@gmail.com

INVESTITOR
Stanovanjski sklad Mestne občine Nova Gorica, javni sklad
Trg Edvarda Kardelja 1, 5000 Nova Gorica

FAZA
DPP

ŠTEVILKA PROJEKTA
106/2023

ODGOVORNI VODJA PROJEKTA: BOŠTJAN HVALA u.d.i.a.
ZAPS ŠT.: (ZAPS-1241)
DATUM: APRIL 2023
PODPIS:

NAČRT
0/1 NAČRT ARHITEKTURE

PROJEKTANT
arhitekt boštjan hvala s.p., prešernova 16, SI 5000 nova gorica

ŠTEVILKA NAČRTA
106/2023_DPP

ARHITEKTI / AVTORJI
BOŠTJAN HVALA u.d.i.a., ALJAŽ LAVRIČ, u.d.i.a., GREGA TRAMTE, u.d.i.a.


DATUM
APRIL 2023

RISBA
NOVO STANJE

ZAHODNA FASADA (DALJŠA LAMELA)

MERILO
1:100

ŠTEVILKA LISTA
21

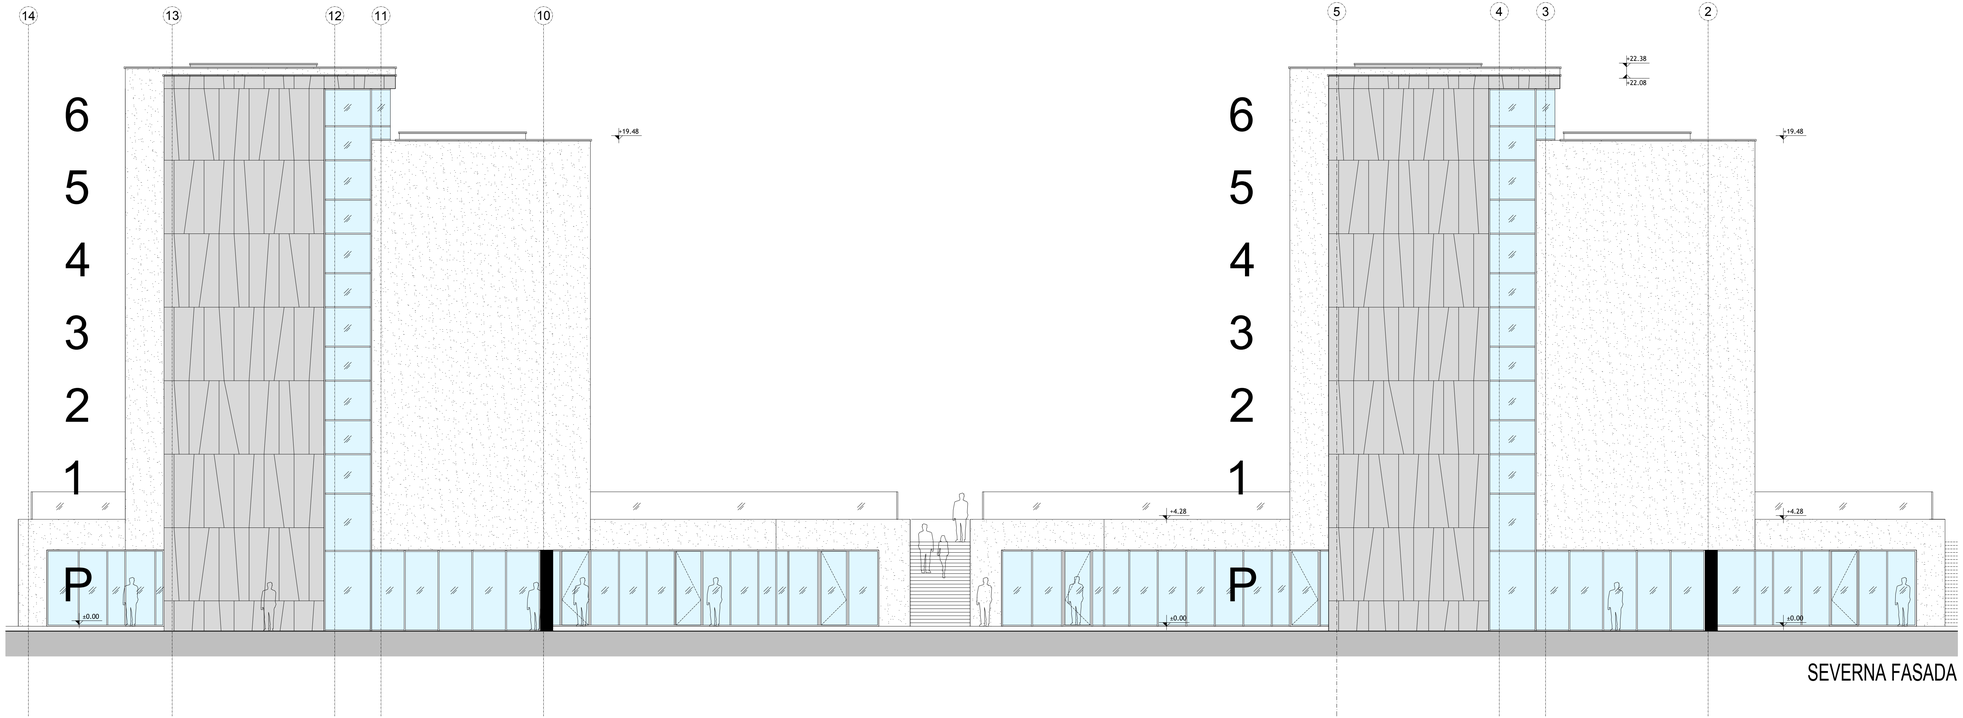

SEVERNA FASADA

SPREMEMBE	OPIS	DATUM	PODPIS

OBJEKT
REZIDENCA OB KORNU

PROJEKTANT
ARHITEKT BOŠTJAN HVALA S.P.
PREŠERNOVA 16, SI-5000 NOVA GORICA
m: 031 452 832 e: bostjan.hvala@gmail.com

INVESTITOR
Stanovanjski sklad Mestne občine Nova Gorica, javni sklad
Trg Edvarda Kardelja 1, 5000 Nova Gorica

FAZA
DPP

ŠTEVILKA PROJEKTA
106/2023

ODGOVORNI VODJA PROJEKTA: BOŠTJAN HVALA u.d.i.a.
ZAPS ŠT.: (ZAPS-1241)
DATUM: APRIL 2023
PODPIS:

NAČRT
01 NAČRT ARHITEKTURE

PROJEKTANT
arhitekt boštjan hvala s.p., prešernova 16, SI 5000 nova gorica

ŠTEVILKA NAČRTA
106/2023_DPP

ARHITEKTI / AVTORJI
BOŠTJAN HVALA u.d.i.a., ALJAŽ LAVRIČ, u.d.i.a., GREGA TRAMTE, u.d.i.a.


DATUM
APRIL 2023

RISBA
NOVO STANJE

SEVERNA FASADA

MERILO
1:100

ŠTEVILKA LISTA
22

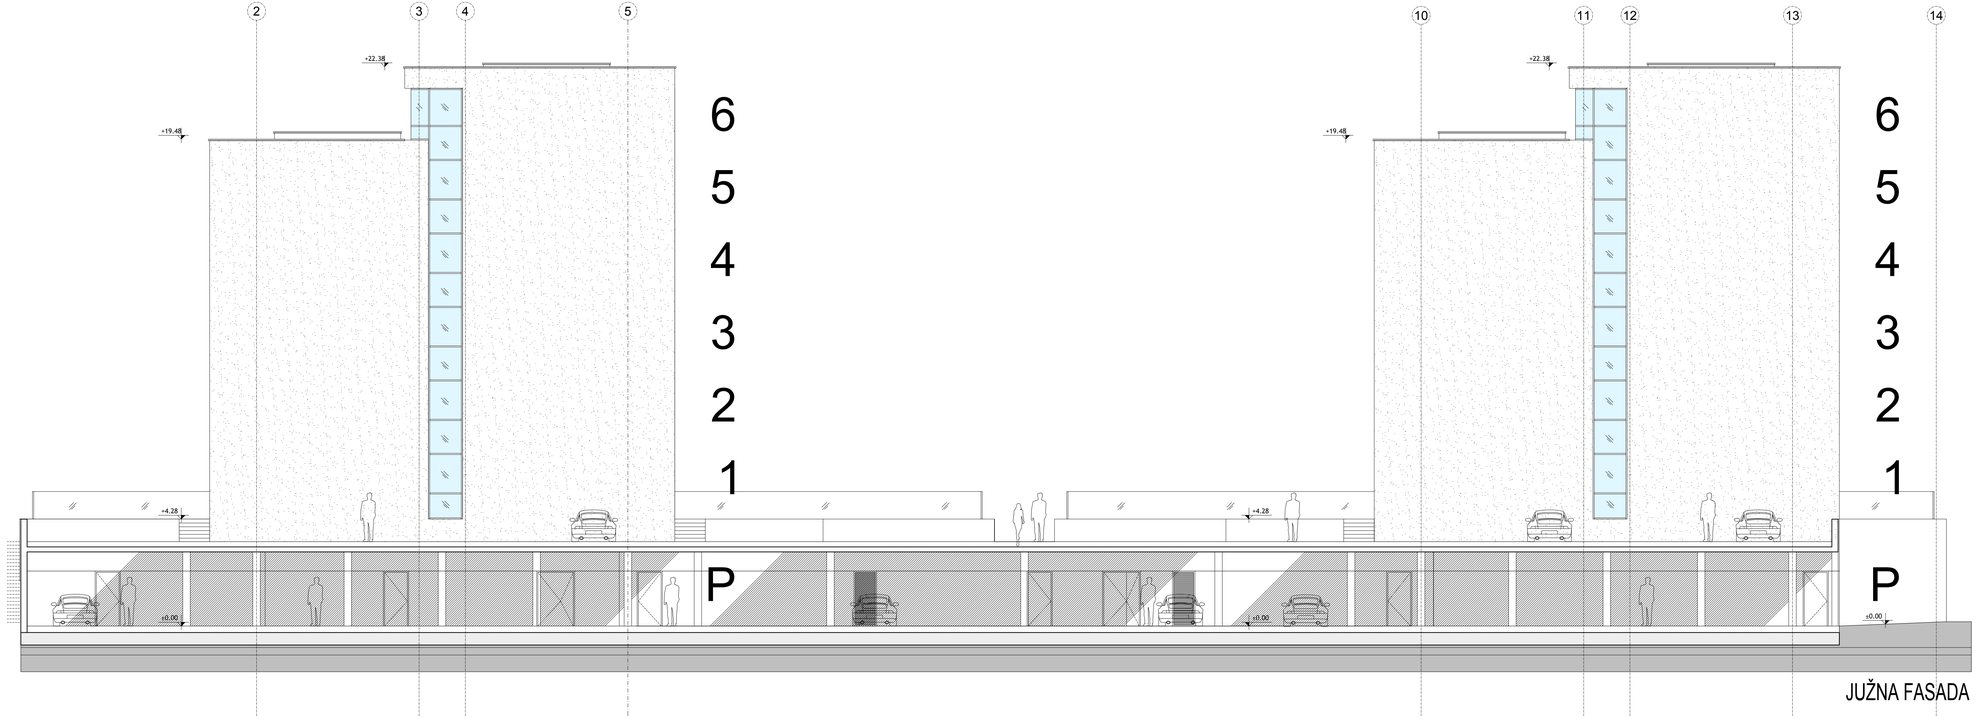

JUŽNA FASADA

SPREMEMBE	OPIS	DATUM	PODPIS

OBJEKT
REZIDENCA OB KORNU

PROJEKTANT
ARHITEKT BOŠTJAN HVALA S.P.
PREŠERNOVA 16, SI-5000 NOVA GORICA
m: 031 452 832 e: bostjan.hvala@gmail.com

INVESTITOR
Stanovanjski sklad Mestne občine Nova Gorica, javni sklad
Trg Edvarda Kardelja 1, 5000 Nova Gorica

FAZA
DPP

ŠTEVILKA PROJEKTA
106/2023

ODGOVORNI VODJA PROJEKTA
BOŠTJAN HVALA u.d.i.a.

ZAPS ŠT.
(ZAPS-1241)

DATUM
APRIL 2023

PODPIS

NAČRT
0/1 NAČRT ARHITEKTURE

PROJEKTANT
arhitekt boštjan hvala s.p., prešernova 16, SI 5000 nova gorica

ŠTEVILKA NAČRTA
106/2023_DPP

ARHITEKTI / AVTORJI
BOŠTJAN HVALA u.d.i.a., ALJAŽ LAVRIČ, u.d.i.a., GREGA TRAMTE, u.d.i.a.


DATUM
APRIL 2023

RISBA
NOVO STANJE

JUŽNA FASADA

MERILO
1:100

ŠTEVILKA LISTA
23

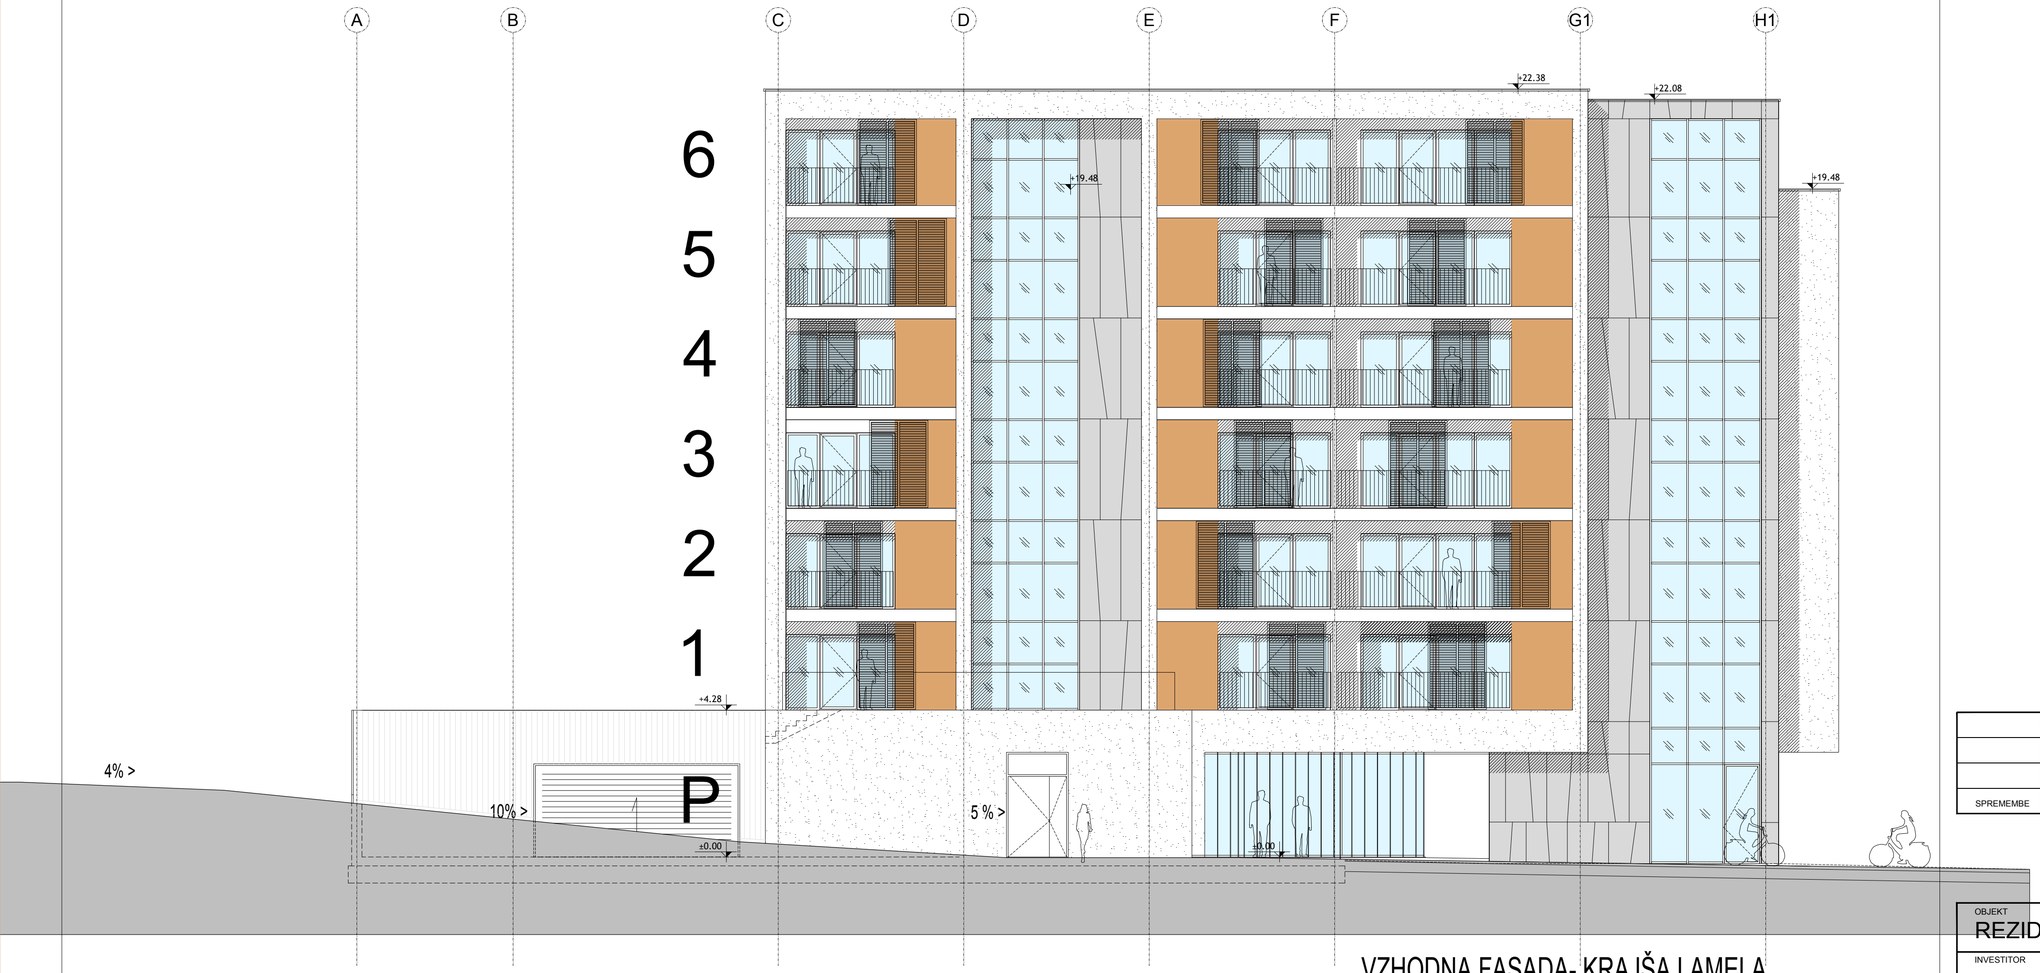

VZHODNA FASADA- KRAJŠA LAMELA

SPREMEMBE	OPIS	DATUM	PODPIS

OBJEKT
REZIDENCA OB KORNU

PROJEKTANT
ARHITEKT BOŠTJAN HVALA S.P.
PREŠERNOVA 16, SI-5000 NOVA GORICA
m: 031 452 832 e: bostjan.hvala@gmail.com

INVESTITOR
Stanovanjski sklad Mestne občine Nova Gorica, javni sklad
Trg Edvarda Kardelja 1, 5000 Nova Gorica

FAZA
DPP

ŠTEVILKA PROJEKTA
106/2023

ODGOVORNI VODJA PROJEKTA
BOŠTJAN HVALA u.d.i.a.

ZAPS ŠT.
(ZAPS-1241)

DATUM
APRIL 2023

PODPIS

NAČRT
0/1 NAČRT ARHITEKTURE

PROJEKTANT
arhitekt boštjan hvala s.p., prešernova 16, SI 5000 nova gorica

ŠTEVILKA NAČRTA
106/2023_DPP

ARHITEKTI / AVTORJI
BOŠTJAN HVALA u.d.i.a., ALJAŽ LAVRIČ, u.d.i.a., GREGA TRAMTE, u.d.i.a.

DATUM
APRIL 2023

RISBA
NOVO STANJE

VZHODNA FASADA (DALJŠA LAMELA)

MERILO
1:100

ŠTEVILKA LISTA
24



VZHODNA FASADA- DALJŠA LAMELA

SPREMEMBE	OPIS	DATUM	PODPIS

OBJEKT
REZIDENCA OB KORNU

PROJEKTANT
ARHITEKT BOŠTJAN HVALA S.P.
PREŠERNOVA 16, SI-5000 NOVA GORICA
m: 051 452 832 e: bostjan.hvala@gmail.com

INVESTITOR
Stanovanjski sklad Mestne občine Nova Gorica, javni sklad
Trg Edvarda Kardelja 1, 5000 Nova Gorica

FAZA
DPP

ŠTEVILKA PROJEKTA
106/2023

ODGOVORNI VODJA PROJEKTA
BOŠTJAN HVALA u.d.i.a.

ZAPS ŠT.
(ZAPS-1241)

DATUM
APRIL 2023

PODPIS

NAČRT
01 NAČRT ARHITEKTURE

PROJEKTANT
arhitekt boštjan hvala s.p., prešernova 16, SI 5000 nova gorica

ŠTEVILKA NAČRTA
106/2023_DPP

ARHITEKTI / AVTORJI
BOŠTJAN HVALA u.d.i.a., ALJAŽ LAVRIČ, u.d.i.a., GREGA TRAMTE, u.d.i.a.

DATUM
APRIL 2023

RISBA
NOVO STANJE

VZHODNA FASADA (DALJŠA LAMELA)

MERILO
1:100

ŠTEVILKA LISTA
25