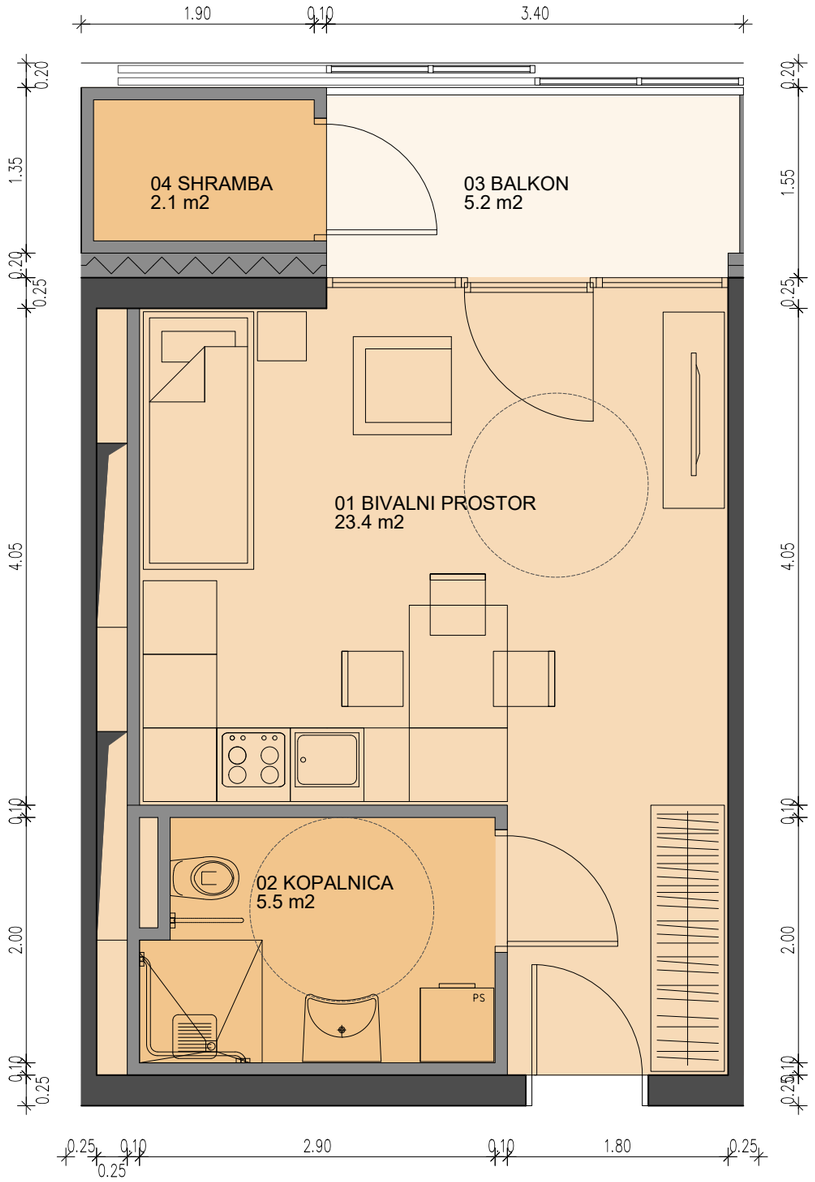


OBJEKT

REZIDENCA OB KORNU

PROJEKTANT
ARHITEKT BOŠTJAN HVALA S.P.
PREŠERNOVA 16, SI-5000 NOVA GORICA
m: 031 452 832 e: bostjan.hvala@gmail.com

INVESTITOR

Stanovanjski sklad Mestne občine Nova Gorica, javni sklad
Trg Edvarda Kardelja 1, 5000 Nova Gorica

FAZA
DPP

ŠTEVILKA PROJEKTA
106/2023

ODGOVORNI VODJA PROJEKTA
BOŠTJAN HVALA u.d.i.a.

ZAPS ŠT.
(ZAPS-1241)

DATUM
APRIL 2023

PODPIS

NAČRT
0/1 NAČRT ARHITEKTURE

PROJEKTANT
arhitekt boštjan hvala s.p., prešernova 16, SI 5000 nova gorica

ŠTEVILKA NAČRTA
106/2023_DPP

ARHITEKTI / AVTORJI
BOŠTJAN HVALA u.d.i.a., ALJAŽ LAVRIČ, u.d.i.a., GREGA TRAMTE, u.d.i.a.


DATUM
APRIL 2023

RISBA
NOVO STANJE

STANOVANJE TIP A

MERILO
1:50

ŠTEVILKA LISTA
26

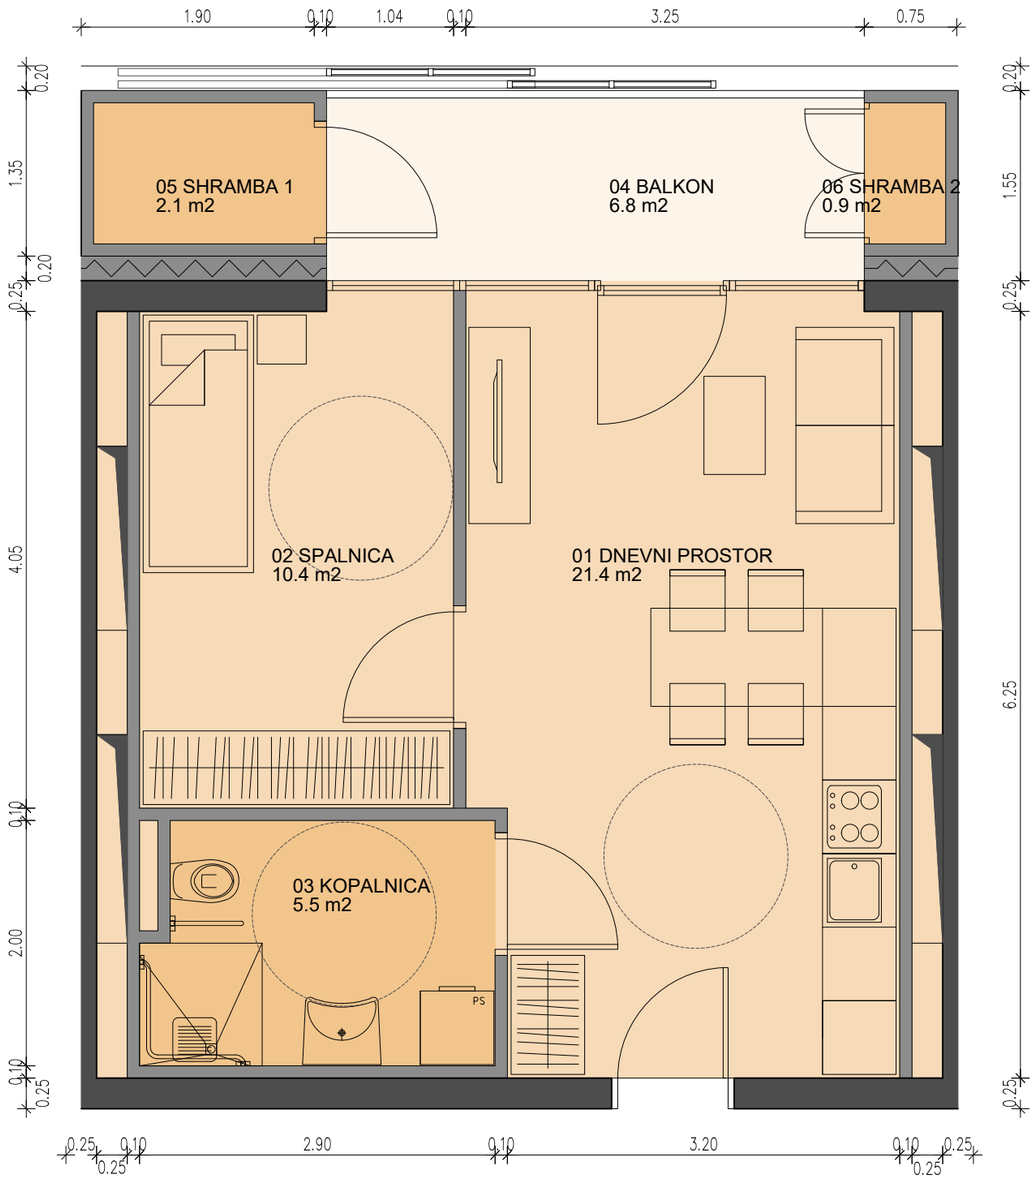

OBJEKT

REZIDENCA OB KORNU

PROJEKTANT
ARHITEKT BOŠTJAN HVALA S.P.
PREŠERNOVA 16, SI-5000 NOVA GORICA
m: 031 452 832 e: bostjan.hvala@gmail.com

INVESTITOR

Stanovanjski sklad Mestne občine Nova Gorica, javni sklad
Trg Edvarda Kardelja 1, 5000 Nova Gorica

FAZA
DPP

ŠTEVILKA PROJEKTA
106/2023

ODGOVORNI VODJA PROJEKTA	ZAPS ŠT.	DATUM	PODPIS
BOŠTJAN HVALA u.d.i.a.	(ZAPS-1241)	APRIL 2023	

NAČRT
0/1 NAČRT ARHITEKTURE

PROJEKTANT
arhitekt boštjan hvala s.p., prešernova 16, SI 5000 nova gorica

ŠTEVILKA NAČRTA
106/2023_DPP

ARHITEKTI / AVTORJI
BOŠTJAN HVALA u.d.i.a., ALJAŽ LAVRIČ, u.d.i.a., GREGA TRAMTE, u.d.i.a.


DATUM
APRIL 2023

RISBA
NOVO STANJE

STANOVANJE TIP B1

MERILO
1:50

ŠTEVILKA LISTA
27

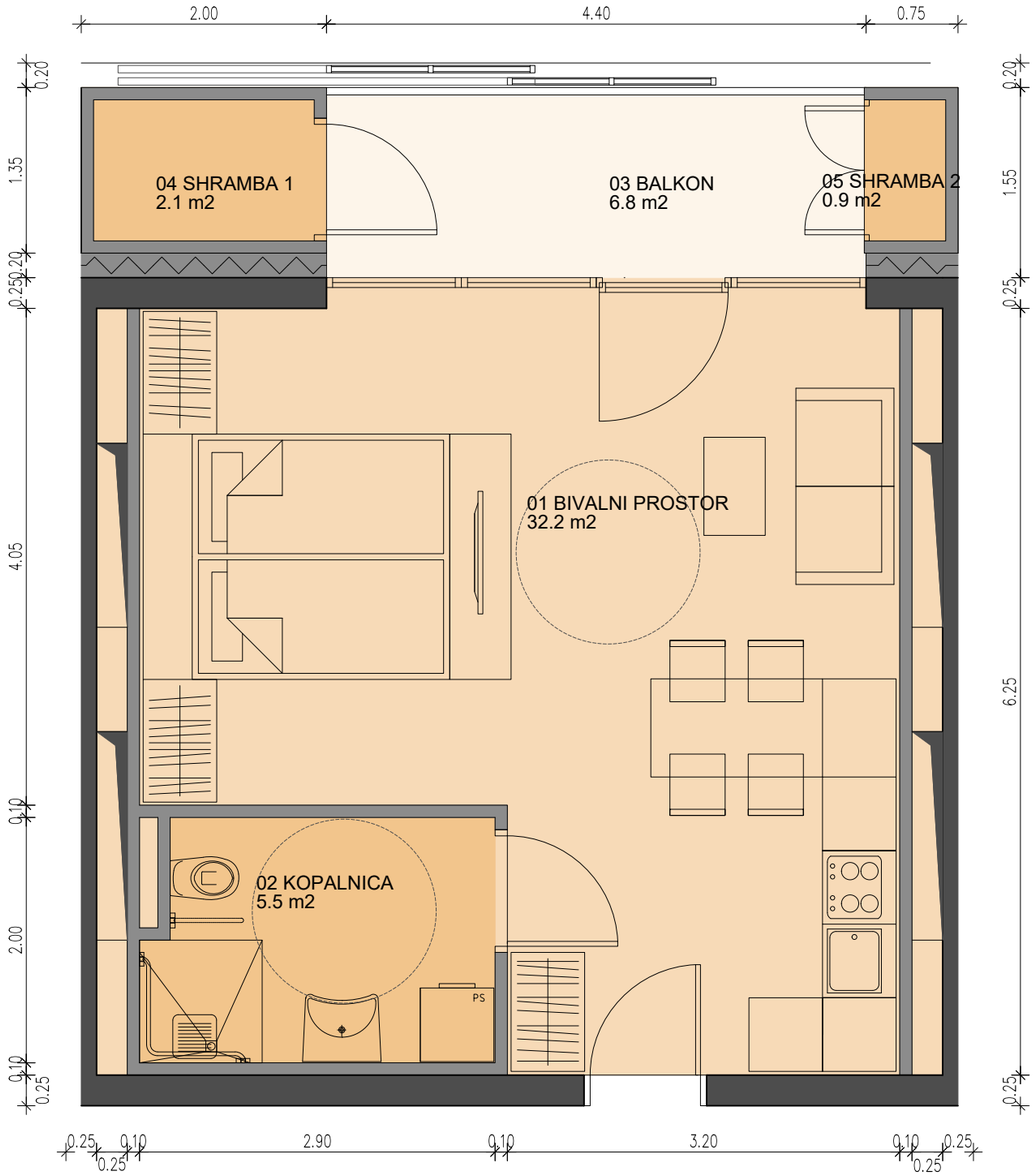

OBJEKT

REZIDENCA OB KORNU

PROJEKTANT
ARHITEKT BOŠTJAN HVALA S.P.
PREŠERNOVA 16, SI-5000 NOVA GORICA
m: 031 452 832 e: bostjan.hvala@gmail.com

INVESTITOR

Stanovanjski sklad Mestne občine Nova Gorica, javni sklad
Trg Edvarda Kardelja 1, 5000 Nova Gorica

FAZA
DPP

ŠTEVILKA PROJEKTA
106/2023

ODGOVORNI VODJA PROJEKTA
BOŠTJAN HVALA u.d.i.a.

ZAPS ŠT.
(ZAPS-1241)

DATUM
APRIL 2023

PODPIS

NAČRT
0/1 NAČRT ARHITEKTURE

PROJEKTANT
arhitekt boštjan hvala s.p., prešernova 16, SI 5000 nova gorica

ŠTEVILKA NAČRTA
106/2023_DPP

ARHITEKTI / AVTORJI
BOŠTJAN HVALA u.d.i.a., ALJAŽ LAVRIČ, u.d.i.a., GREGA TRAMTE, u.d.i.a.

DATUM
APRIL 2023


RISBA

NOVO STANJE

STANOVANJE TIP B2

MERILO
1:50

ŠTEVILKA LISTA
28

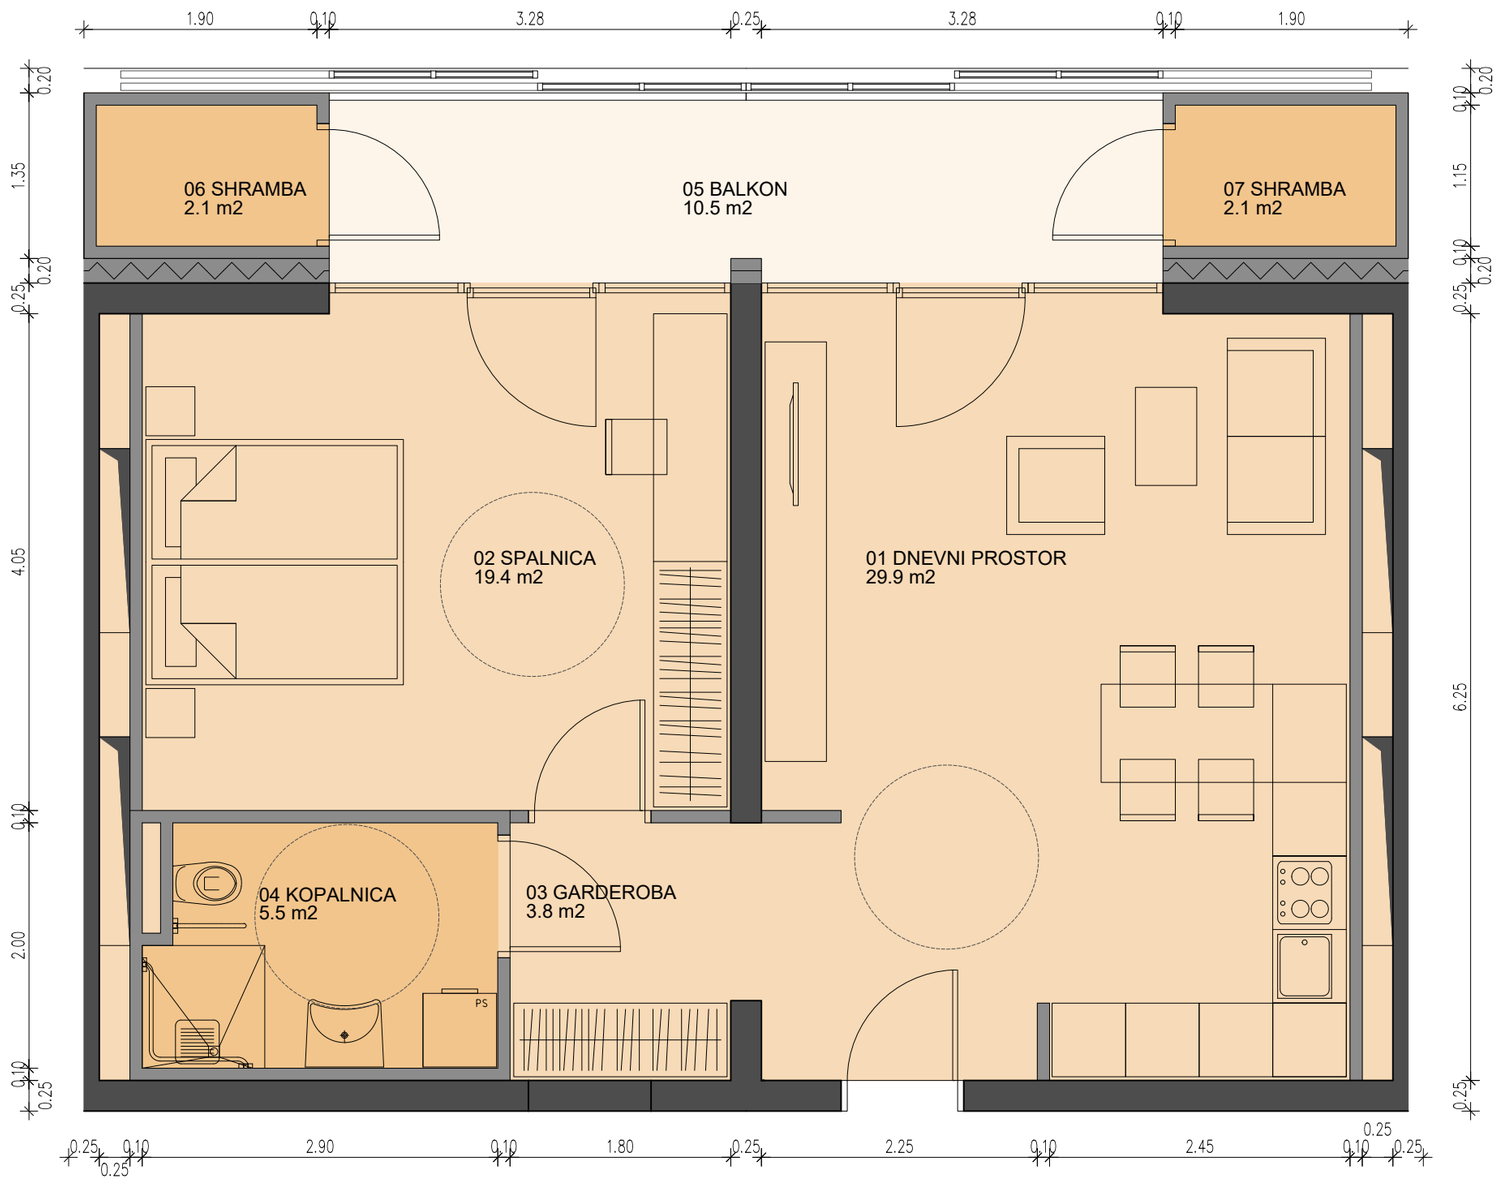

OBJEKT

REZIDENCA OB KORNU

PROJEKTANT
ARHITEKT BOŠTJAN HVALA S.P.
PREŠERNOVA 16, SI-5000 NOVA GORICA
m: 031 452 832 e: bostjan.hvala@gmail.com

INVESTITOR

Stanovanjski sklad Mestne občine Nova Gorica, javni sklad
Trg Edvarda Kardelja 1, 5000 Nova Gorica

FAZA
DPP

ŠTEVILKA PROJEKTA
106/2023

ODGOVORNI VODJA PROJEKTA	ZAPS ŠT.	DATUM	PODPIS
BOŠTJAN HVALA u.d.i.a.	(ZAPS-1241)	APRIL 2023	

NAČRT
0/1 NAČRT ARHITEKTURE

PROJEKTANT
arhitekt boštjan hvala s.p., prešernova 16, SI 5000 nova gorica

ŠTEVILKA NAČRTA
106/2023_DPP

ARHITEKTI / AVTORJI
BOŠTJAN HVALA u.d.i.a., ALJAŽ LAVRIČ, u.d.i.a., GREGA TRAMTE, u.d.i.a.

DATUM
APRIL 2023

RISBA
NOVO STANJE

STANOVANJE TIP C

MERILO
1:50

ŠTEVILKA LISTA
29



OBJEKT

REZIDENCA OB KORNU

PROJEKTANT
ARHITEKT BOŠTJAN HVALA S.P.
PREŠERNOVA 16, SI-5000 NOVA GORICA
m: 031 452 832 e: bostjan.hvala@gmail.com

INVESTITOR

Stanovanjski sklad Mestne občine Nova Gorica, javni sklad
Trg Edvarda Kardelja 1, 5000 Nova Gorica

FAZA
DPP

ŠTEVILKA PROJEKTA
106/2023

ODGOVORNI VODJA PROJEKTA
BOŠTJAN HVALA u.d.i.a.

ZAPS ŠT.
(ZAPS-1241)

DATUM
APRIL 2023

PODPIS

NAČRT
0/1 NAČRT ARHITEKTURE

PROJEKTANT
arhitekt boštjan hvala s.p., prešernova 16, SI 5000 nova gorica

ŠTEVILKA NAČRTA
106/2023_DPP

ARHITEKTI / AVTORJI
BOŠTJAN HVALA u.d.i.a., ALJAŽ LAVRIČ, u.d.i.a., GREGA TRAMTE, u.d.i.a.

DATUM
APRIL 2023

RISBA
NOVO STANJE

PROSTORSKA UPODOBITEV

MERILO

ŠTEVILKA LISTA
30



OBJEKT

REZIDENCA OB KORNU

PROJEKTANT
ARHITEKT BOŠTJAN HVALA S.P.
PREŠERNOVA 16, SI-5000 NOVA GORICA
m: 031 452 832 e: bostjan.hvala@gmail.com

INVESTITOR

Stanovanjski sklad Mestne občine Nova Gorica, javni sklad
Trg Edvarda Kardelja 1, 5000 Nova Gorica

FAZA
DPP

ŠTEVILKA PROJEKTA
106/2023

ODGOVORNI VODJA PROJEKTA
BOŠTJAN HVALA u.d.i.a.

ZAPS ŠT.
(ZAPS-1241)

DATUM
APRIL 2023

PODPIS

NAČRT
0/1 NAČRT ARHITEKTURE

PROJEKTANT
arhitekt boštjan hvala s.p., prešernova 16, SI 5000 nova gorica

ŠTEVILKA NAČRTA
106/2023_DPP

ARHITEKTI / AVTORJI
BOŠTJAN HVALA u.d.i.a., ALJAŽ LAVRIČ, u.d.i.a., GREGA TRAMTE, u.d.i.a.

DATUM
APRIL 2023

RISBA
NOVO STANJE

PROSTORSKA UPODOBITEV

MERILO

ŠTEVILKA LISTA
31



OBJEKT

REZIDENCA OB KORNU

PROJEKTANT
ARHITEKT BOŠTJAN HVALA S.P.
PREŠERNOVA 16, SI-5000 NOVA GORICA
m: 031 452 832 e: bostjan.hvala@gmail.com

INVESTITOR

Stanovanjski sklad Mestne občine Nova Gorica, javni sklad
Trg Edvarda Kardelja 1, 5000 Nova Gorica

FAZA
DPP

ŠTEVILKA PROJEKTA
106/2023

ODGOVORNI VODJA PROJEKTA
BOŠTJAN HVALA u.d.i.a.

ZAPS ŠT.
(ZAPS-1241)

DATUM
APRIL 2023

PODPIS

NAČRT
0/1 NAČRT ARHITEKTURE

PROJEKTANT
arhitekt boštjan hvala s.p., prešernova 16, SI 5000 nova gorica

ŠTEVILKA NAČRTA
106/2023_DPP

ARHITEKTI / AVTORJI
BOŠTJAN HVALA u.d.i.a., ALJAŽ LAVRIČ, u.d.i.a., GREGA TRAMTE, u.d.i.a.

DATUM
APRIL 2023

RISBA
NOVO STANJE

PROSTORSKA UPODOBITEV

MERILO

ŠTEVILKA LISTA
32



OBJEKT

REZIDENCA OB KORNU

PROJEKTANT
ARHITEKT BOŠTJAN HVALA S.P.
PREŠERNOVA 16, SI-5000 NOVA GORICA
m: 031 452 832 e: bostjan.hvala@gmail.com

INVESTITOR

Stanovanjski sklad Mestne občine Nova Gorica, javni sklad
Trg Edvarda Kardelja 1, 5000 Nova Gorica

FAZA
DPP

ŠTEVILKA PROJEKTA
106/2023

ODGOVORNI VODJA PROJEKTA	ZAPS ŠT.	DATUM	PODPIS
BOŠTJAN HVALA u.d.i.a.	(ZAPS-1241)	APRIL 2023	

NAČRT
0/1 NAČRT ARHITEKTURE

PROJEKTANT
arhitekt boštjan hvala s.p., prešernova 16, SI 5000 nova gorica

ŠTEVILKA NAČRTA
106/2023_DPP

ARHITEKTI / AVTORJI
BOŠTJAN HVALA u.d.i.a., ALJAŽ LAVRIČ, u.d.i.a., GREGA TRAMTE, u.d.i.a.

DATUM
APRIL 2023

RISBA
NOVO STANJE

PROSTORSKA UPODOBITEV

MERILO

ŠTEVILKA LISTA
33



OBJEKT

REZIDENCA OB KORNU

PROJEKTANT
ARHITEKT BOŠTJAN HVALA S.P.
PREŠERNOVA 16, SI-5000 NOVA GORICA
m: 031 452 832 e: bostjan.hvala@gmail.com

INVESTITOR

Stanovanjski sklad Mestne občine Nova Gorica, javni sklad
Trg Edvarda Kardelja 1, 5000 Nova Gorica

FAZA
DPP

ŠTEVILKA PROJEKTA
106/2023

ODGOVORNI VODJA PROJEKTA	ZAPS ŠT.	DATUM	PODPIS
BOŠTJAN HVALA u.d.i.a.	(ZAPS-1241)	APRIL 2023	

NAČRT
0/1 NAČRT ARHITEKTURE

PROJEKTANT
arhitekt boštjan hvala s.p., prešernova 16, SI 5000 nova gorica

ŠTEVILKA NAČRTA
106/2023_DPP

ARHITEKTI / AVTORJI
BOŠTJAN HVALA u.d.i.a., ALJAŽ LAVRIČ, u.d.i.a., GREGA TRAMTE, u.d.i.a.

DATUM
APRIL 2023

RISBA
NOVO STANJE

PROSTORSKA UPODOBITEV

MERILO

ŠTEVILKA LISTA
34