PRILOGA 1A

NASLOVNA STRAN PROJEKTNE DOKUMENTACIJE

INVESTITOR		
INVESTITOR 1		
ime in priimek ali naziv družbe		**OBČINA VIPAVA**
naslov ali poslovni naslov družbe		**Glavni trg 15, 5271 Vipava**
INVESTITOR 2		
ime in priimek ali naziv družbe		
naslov ali poslovni naslov družbe		
INVESTITOR 3		
ime in priimek ali naziv družbe		
naslov ali poslovni naslov družbe		
PODATKI O GRADNJI		
naziv gradnje		**PLOČNIK S PODPORNIMI ZIDOVI V GRADIŠČU PRI VIPAVI**
naziv gradnje se določi po namenu glavnega objekta		
VRSTE GRADNJE	☑	**NOVOGRADNJA - NOVOZGRAJEN OBJEKT**
označiti vse ustrezne vrste gradnje	☐	**NOVOGRADNJA - PRIZIDAVA**
	☑	**REKONSTRUKCIJA**
	☐	**SPREMEMBA NAMEMBNOSTI**
	☐	**ODSTRANITEV CELOTNEGA OBJEKTA**
	☐	**LEGALIZACIJA**
	☐	**MANJŠA REKONSTRUKCIJA**
PODATKI O PROJEKTNI DOKUMENTACIJI		
vrsta dokumentacije (DPP, DGD, PZI, PZO, PID, DL)		**PZI - projekt za izvedbo del**
številka projekta		**568/25**
datum izdelave		**jul.25**
datum spremembe		
PODATKI O PROJEKTANTU		
projektant (naziv družbe)		**Biro Črta, projektiranje in inženiring d.o.o.**
naslov		**Šempas 52a, 5261 Šempas**
odgovorna oseba projektanta		**Borut Dovžak**
podpis odgovorne osebe projektanta		Biro Črta projektiranje in inženiring d.o.o. Šempas 52 a, 5261 Šempas
PODATKI O IZDELOVALCU OSNOVNEGA PRIKAZA / NAČRTA		
izdelovalec osnovnega prikaza / načrta		**Biro Črta, projektiranje in inženiring d.o.o.**
identifikacijska številka		**IZS G-1606**
projektant izdelovalca osnovnega načrta (naziv družbe)		**Borut Dovžak, dipl.inž.grad.**
naslov		**Šempas 52 a, 5261 Šempas**
PODATKI O VODJI PROJEKTIRANJA		
VODJA PROJEKTIRANJA		**Borut Dovžak, dipl.inž.grad.**
identifikacijska številka		**IZS G-1606**
podpis vodje projektiranja		BORUT DOVŽAK dipl. inž. grad. IZS G-1606

PRILOGA 2B

IZJAVA PROJEKTANTA
IN VODJE PROJEKTIRANJA V PZI

PROJEKTANT	
projektant (naziv družbe)	**Biro Črta, projektiranje in inženiring d.o.o.**
naslov	**Šempas 52a, 5261 Šempas**
odgovorna oseba projektanta	**Borut Dovžak, dipl.inž.grad.**

IN VODJA PROJEKTIRANJA	
vodja projektiranja	**Borut Dovžak, dipl.inž.grad.**

IZJAVLJAVA:

da je projektna dokumentacija za izvedbo gradnje (PZI):

številka projekta	**568/25**
datum izdelave	**jul.25**

- skladna z zahtevami prostorskega izvedbenega akta;

- da so bili v izdelavo projektne dokumentacije vključeni ustrezni pooblaščeni arhitekti, pooblaščeni krajinski arhitekti in pooblaščeni inženirji s področja gradbeništva, elektrotehnike, strojništva, tehnologije, požarne varnosti, geotehnologije in rudarstva, geodezije ali prometnega inženirstva ter strokovnjaki z drugih strokovnih področij, katerih strokovne rešitve so glede na namen in zahtevnost objekta ter namen izdelave projektne dokumentacije potrebni, tako da je ta izdelana celovito in medsebojno usklajena, in

- da je s projektno dokumentacijo v celoti zagotovljeno izpolnjenjevanje bistvenih in drugih zahtev objekta.

vodja projektiranja	**Borut Dovžak, dipl.inž.grad.**
identifikacijska številka	**IZS G-1606**
podpis vodje projektiranja	BORUT DOVŽAK dipl. inž. grad. IZS G-1606
odgovorna oseba projektanta	**Borut Dovžak, dipl.inž.grad.**
podpis odgovorne osebe projektanta	biro Črta projektiranje in inženiring d.o.o. Šempas 52 a, 5261 Šempas

PRILOGA 3

KAZALO VSEBINE PROJEKTA

KAZALO NAČRTOV

PZI

po potrebi dodati vrstice

naziv načrta	številka načrta
Vodilni načrt	**568/24-0**
Načrt gradbeništva	**568/25-4**
Načrt elektrotehnike	**0872022-PZI**
Načrt geodezije	**GEO-73/2021**

po potrebi dodati vrstice

PID

navesti tiste načrte, ki so dopolnjeni ali izdelani na novo

naziv načrta	številka načrta

KAZALO ELABORATOV IN ŠTUDIJ

PZI

po potrebi dodati vrstice

naziv elaborata, študije	št.

po potrebi dodati vrstice

naziv elaborata, študije	št.

PRILOGA 1B

UDELEŽENI STROKOVNJAKI PRI PROJEKTIRANJU

UDELEŽENI STROKOVNJAKI PRI PROJEKTIRANJU	
POOBLAŠČENI ARHITEKTI	
ime in priimek, strokovna izobrazba, identifikacijska številka	
navedba gradiv, ki so jih izdelali	
POOBLAŠČENI INŽENIRJI S PODROČJA GRADBENIŠTVA	
ime in priimek, strokovna izobrazba, identifikacijska številka	**Borut Dovžak, dipl.inž.grad., IZS G-1606**
navedba gradiv, ki so jih izdelali	**2 Načrt gradbeništva - prometna infrastruktura**
POOBLAŠČENI INŽENIRJI S PODROČJA ELEKTROTEHNIKE	
ime in priimek, strokovna izobrazba, identifikacijska številka	**Jožef štokelj, elektro tehnik, IZS E-9032**
navedba gradiv, ki so jih izdelali	**3 Načrt elektotehnike**
POOBLAŠČENI INŽENIRJI S PODROČJA STROJNIŠTVA	
ime in priimek, strokovna izobrazba, identifikacijska številka	
navedba gradiv, ki so jih izdelali	
POOBLAŠČENI INŽENIRJI S PODROČJA TEHNOLOGIJE	
ime in priimek, strokovna izobrazba, identifikacijska številka	
navedba gradiv, ki so jih izdelali	
POOBLAŠČENI INŽENIRJI S PODROČJA POŽARNE VARNOSTI	
ime in priimek, strokovna izobrazba, identifikacijska številka	
navedba gradiv, ki so jih izdelali	
POOBLAŠČENI INŽENIRJI S PODROČJA GEOTEHNOLOGIJE IN RUDARSTVA	
ime in priimek, strokovna izobrazba, identifikacijska številka	
navedba gradiv, ki so jih izdelali	
POOBLAŠČENI INŽENIRJI S PODROČJA GEODEZIJE	
ime in priimek, strokovna izobrazba, identifikacijska številka	**Matjaž Filej, dipl.inž.geo., IZS Geo-0301**
navedba gradiv, ki so jih izdelali	**8 Načrt geodezije**
POOBLAŠČENI INŽENIRJI S PODROČJA PROMETNEGA INŽENIRSTVA	
ime in priimek, strokovna izobrazba, identifikacijska številka	
navedba gradiv, ki so jih izdelali	
POOBLAŠČENI KRAJINSKI ARHITEKTI	
ime in priimek, strokovna izobrazba, identifikacijska številka	
navedba gradiv, ki so jih izdelali	
POOBLAŠČENI PROSTORSKI NAČRTOVALCI	
ime in priimek, strokovna izobrazba, identifikacijska številka	
navedba gradiv, ki so jih izdelali	
STROKOVNJAKI DRUGIH STROK	
ime in priimek, strokovna izobrazba	
navedba gradiv, ki so jih izdelali	

Neustrezno izpustiti ali po potrebi dodati vrstice.
Pri DPP, DGD se kot "gradiva, ki so jih izdelali" navedejo kakršna koli gradiva, ki jih vodja projektiranja uporabi pri pripravi zbirnega prikaza (skice, risbe, detajli, izračuni, strokovne podlage, ki jih pred izdelavo zahtevajo področni predpisi, npr. geodetski načrt, geomehansko poročilo), vključno s tehničnimi prikazi; pri PZI, PID se navedejo načrti, pri PZO, DL tehnični prikazi oz. posnetki obstoječega stanja.

PRILOGA 4A

SPLOŠNI PODATKI O GRADNJI

PODATKI O GRADNJI	
naziv gradnje	**PLOČNIK S PODPORNIMI ZIDOVI V GRADIŠČU PRI VIPAVIOb**
kratek opis gradnje	**lokalni cesti Vipava - Gradišče bo investitor vzdolž levega roba vozišča uredil pločnik za pešce v širini 1.65m in dolžini 355m. Zaradi višinske razlike napram obstoječemu terenu se predvidi izvedba štitih podpornih zidov višine do 1.90m. Vozišče lokalne ceste ostaja nespremenjeno. Rušenje obstoječega vozišča je predvideno le vv ozkem pasu za vgradnjo novih betonskih robnikov. Na novo se uredi tudi javno razsvetljavo. Predvideni posegi se bodo izvajali v sklopu vzdrževalnih del v javno korist.**
navedba objektov in njihovih značilnosti	
glavni objekt, če je določen	**Lokalne ceste in javne poti, nekategorizirane ceste in gozdne prometnice**
klasifikacija objekta po CC-SI	**21121**
pomožni objekti	
naštej	
objekt z vplivi na okolje	
kratek opis spremembe zaradi večjih odstopanj od gradbenega dovoljenja	
izpolniti, če gre za spremembo gradbenega dovoljenja	
kratek opis pripravljalnih del	
izpolniti, če gre za dokumentacijo, ki se nanaša samo na pripravljalna dela	
PROSTORSKI AKT	
prostorski akt	**Občinski prostorski načrt Občine Vipava (Ur.l.RS št. 9/14, 87/14, 26/16, 69/17)**
EUP	**OV545, GV2, GV6**
namenska raba	**K1-najboljša kmetijska zemljišča, SK-površine podeželjskega**
URBANISTIČNI KAZALCI	
Samo za stavbe v DGD.	
a) površine pod stavbami	
b) površine pod pomožnimi objekti, ki so stavbe	
c) utrjene zunanje površine (promet, komunala, tehnične površine)	
d) utrjene zunanje površine (bivanje na prostem)	
e) površine raščenega dela	
velikost gradbene parcele (a + b + c + d + e)	
zazidana površina	
faktor prekritih površin (FPP)	
faktor raščenih površin (FRP)	
faktor utrjenih zunanjih površin (FU)	
faktor utrjenih bivalnih površin (FU-B)	
faktor utrjenih prometnih, komunalnih in tehničnih površin (FU-P)	
faktor zazidanosti (FZ)	
faktor izrabe (FI)	
drugi podatki o gradbeni parceli v skladu z zakonom o urejanju prostora	

K DOKUMENTACIJI JE TREBA PRIDOBITI NASLEDNJA MNENJA

izpolniti v DPP, DGD in PZI, če je za poseg relevantno

SKLADNOST S PROSTORSKIMI AKTI		
OBČINA	☑	**SKLADNOST S PROSTORSKIMI AKTI**

VAROVANA, VARSTVENA IN OGROŽENA OBMOČJA, VODNA IN PRIOBALNA ZEMLJIŠČA		
VARSTVO KULTURNE DEDIŠČINE - POSEG	☑	**KULTUROVARSTVENO MNENJE ZA POSEG**
VARSTVO KULTURNE DEDIŠČINE - RAZISKAVA IN ODSTRANITEV	☐	**KULTURNOVARSTVENO MNENJE ZA RAZISKAVO IN ODSTRANITEV**
VARSTVO NARAVE	☐	**NARAVOVARSTVENO MNENJE**
VARSTVO PODZEMNIH JAM	☐	**MNENJE ZA POSEG V JAME**
VARSTVO VODA	☑	**VODNO MNENJE**
VARSTVO GOZDOV	☐	**MNENJE ZA GRADNJO V GOZDNEM PROSTORU**
RIBIŠKI OKOLIŠ	☐	**MNENJE ZA GRADNJO IN DRUGE POSEGE NA OBMOČJU RIBIŠKEGA OKOLIŠA**
OKOLJE DIVJADI	☐	**MNENJE ZA POSEGE V OKOLJE DIVJADI**
OBMOČJE MEJNEGA PREHODA	☐	**MNENJE ZA GRADNJO NA OBMOČJU MEJNEGA PREHODA**
CARINA	☐	**MNENJE ZA GRADNJO OBJEKTOV V PROSTI CONI CARINSKEGA OBMOČJA UNIJE**
LETALIŠČA	☐	**MNENJE ZA GRADNJO V OBMOČJU IZKLJUČNE, OMEJENE IN NADZOROVANE RABE**
OVIRE ZA ZRAČNI PROMET	☐	**MNENJE ZA POSTAVLJANJE OVIR ZA ZRAČNI PROMET**
VARNOST PLOVBE	☐	**MNENJE ZA GRADNJO ALI OBNOVO OBJEKTOV PRISTANIŠKE INFRASTRUKTURE ALI OBJEKTOV, KI LAHKO VPLIVAJO NA VARNOST PLOVBE NA OBALI ALI V MORJU**
OBJEKT V MEJAH RUDNIŠKEGA PROSTORA	☐	**MNENJE ZA GRADNJO V MEJAH RUDNIŠKEGA PROSTORA**
OBJEKT V VAROVALNEM PASU ŽIČNIŠKE NAPRAVE	☐	**MNENJE ZA GRADNJO Z VIDIKA VAROVANJA ŽIČNIC**
DRUGO (NAVEDI)	☐	

VAROVALNI PASOVI INFRASTRUKTURE		
VODOVOD	☑	**MNENJE**
ELEKTRIKA	☑	**MNENJE Z VIDIKA VAROVANJA ENERGETSKIH SISTEMOV**
PLIN	☐	**MNENJE Z VIDIKA VAROVANJA ENERGETSKIH SISTEMOV**
TOPLOVOD	☐	**MNENJE**
FEKALNE VODE	☑	**MNENJE**
METEORNE VODE	☑	**MNENJE**
KOMUNIKACIJSKI VODI	☑	**MNENJE**
JAVNE CESTE	☐	**MNENJE ZA GRADNJO Z VIDIKA VAROVANJA JAVNIH CEST**
ŽELEZNICE - GRADNJA	☐	**MNENJE ZA GRADNJO V PRAGOVNEM PASU ŽELEZNICE**
ŽELEZNICE	☐	**MNENJE ZA ZAGOTAVLJANJE INTEROPERABILNOSTI IN VARNOSTI**
DRUGO (NAVEDI)	☐	

PRIKLJUČEVANJE NA INFRASTRUKTURO		
VODOVOD	☑	**MNENJE ALI SOGLASJE ZA PRIKLJUČITEV**
ELEKTRIKA	☑	**MNENJE ALI SOGLASJE ZA PRIKLJUČITEV**
PLIN	☐	**MNENJE ALI SOGLASJE ZA PRIKLJUČITEV**
TOPLOVOD	☐	**MNENJE ALI SOGLASJE ZA PRIKLJUČITEV**
FEKALNE VODE	☐	**MNENJE ALI SOGLASJE ZA PRIKLJUČITEV**
METEORNE VODE	☑	**MNENJE ALI SOGLASJE ZA PRIKLJUČITEV**
DOSTOP	☑	**MNENJE ALI SOGLASJE ZA PRIKLJUČITEV**
KOMUNIKACIJE	☑	**MNENJE ALI SOGLASJE ZA PRIKLJUČITEV**
DRUGO (NAVEDI)	☐	

DRUGA MNENJA		
JEDRSKA VARNOST	☐	**MNENJE H GRADNJAM, KI VPLIVAJO NA JEDRSKO VARNOST**
SEVALNA VARNOST	☐	**MNENJE H GRADNJAM, KI VPLIVAJO NA SEVALNO VARNOST**
KMETIJSKO GOSPODARSTVO	☐	**MNENJE ZA GRADNJO ALI REKONSTRUKCIJO VELIKEGA OBRATA KMETIJSKEGA GOSPODARSTVA**
VETERINA	☐	**MNENJE ZA GRADNJO OBJEKTA POD VETERINARSKIM NADZOROM**
OBRAMBA	☐	**MNENJE ZA GRADNJO NEKATERIH OBJEKTOV Z VIDIKA UPOŠTEVANJA OBRAMBNIH POTREB**
DRUGO (NAVEDI)	☐	

PRILOGA 4B

PODATKI O STAVBAH, GRADBENO INŽENIRSKIH OBJEKTIH IN ZUNANJI UREDITVI

podatki se vpisujejo za vsak objekt posebej, pri čemer se uporabi ustrezna predloga glede na vrsto objekta (stavbe, gradbeno inženirski objekti, zunanja ureditev)

rubriko dodati za vsako stavbo posebej

OSNOVNI PODATKI O STAVBI

imenovanje objekta	
kratek opis objekta	

v opisu stavbe se navedejo podatki, pomembni za presojo mnenjedajalcev in upravnega organa

klasifikacija po CC-SI	

KLASIFIKACIJA PO CC-SI IN DOLOČITEV DELEŽEV PRI VEČNAMENSKIH STAVBAH

v DPP in DGD je pri večnamenskih stavbah obvezna določitev deleža, določenega s podrazredom po CC-SI, za najmanj 75 % površine posameznih delov, za ostale deleže pa vsaj do ravni skupine po CC-SI

del	klasifikacija po CC-SI		delež %

po potrebi dodati vrstice

glavni ali pomožni objekt	
vrsta gradnje	
zahtevnost objekta	
razvrstitev glede na požarno zahtevnost	
razvrstitev glede na univerzalno graditev in rabo objektov	

VELIKOST STAVBE

GABARITI

zunanje mere na stiku z zemljiščem (maksimalna širina x dolžina, premer ali podobno)	
najvišja višinska kota (n. v.)	
višinska kota pritličja (n. v.)	
najnižja višinska kota - kota tlaka najnižje etaže (n. v.)	
višina (največja razdalja od kote tlaka najnižje etaže do vrha stavbe do najvišje višinske kote)	

POVRŠINE IN PROSTORNINE

se ne izpolnjuje v DPP

površina pod stavbo na stiku z zemljiščem	
uporabna površina za stanovanja in poslovne dejavnosti	
bruto tlorisna površina	
bruto prostornina	

ZNAČILNOSTI ZA STAVBE

se ne izpolnjuje v DPP

število stanovanjskih enot (stavbe)	
število ležišč, če gre za bolnice, hotele, ipd.	
etažnost	
fasada	
oblika strehe	
naklon (v stopinjah)	
število parkirnih mest v stavbi	
število parkirnih mest za vozila oseb z invalidskimi vozički v stavbi	
drug podatek, zahtevan v PA	

NAVEDBA PODLAG ZA PROJEKTIRANJE

samo v PZI; navede se, ali so bile pri projektiranju uporabljene tehnične smernice oziroma zadnje stanje gradbene tehnike

uporaba evrokodov ali drugih pravil v zvezi z zagotavljanjem mehanske odpornosti in stabilnosti pri projektiranju	
požarna varnost v stavbah	
nizkonapetostne električne inštalacije	
zaščita pred delovanjem strele	
učinkovita raba energije	
zaščita pred hrupom v stavbah	
druge tehnične smernice	

GRADBENA PARCELA

se ne izpolnjuje v DPP

velikost gradbene parcele m^2	

seštevek območij gradbene parcele (A+B+C)

GRADBENA PARCELA - ENA ALI VEČ PARCEL

k. o.	parc. št.	parcela m2	območje gradbene parcele m^2

po potrebi dodati vrstice

GRADBENA PARCELA - OBMOČJA STVARNE SLUŽNOSTI

k. o.	parc. št.	parcela m2	območje gradbene parcele m^2

po potrebi dodati vrstice

GRADBENA PARCELA - OBMOČJA STAVBNIH PRAVIC

k. o.	parc. št.	parcela m2	območje gradbene parcele m^2

po potrebi dodati vrstice

ODMIKI OD SOSEDNJIH ZEMLJIŠČ

samo v DGD in PZI

k. o.	parc. št.	odmik v m (0,0)

po potrebi dodati vrstico

rubriko dodati za vsak gradbeno inženirski objekt posebej

OSNOVNI PODATKI O GRADBENO INŽENIRSKEM OBJEKTU

imenovanje objekta	**PLOČNIK ZA PEŠCE**
kratek opis objekta	**Asfaltni pločnik širine 1.60m, dolžine cca. 355.0m**
v opisu objekta se navedejo podatki, pomembni za presojo mnenjedajalcev in upravnega organa	
klasifikacija po CC-SI	**21121 Lokalne ceste in javne poti, nekategorizirane ceste in gozdne prometnice**
glavni ali pomožni objekt	**glavni objekt**
vrsta gradnje	**novogradnja**
zahtevnost objekta	**nezahtevni objekt - vzdrževalna dela v javno korist**
razvrstitev glede na požarno zahtevnost	
razvrstitev glede na univerzalno graditev in rabo objektov	

ZNAČILNOSTI ZA GRADBENO INŽENIRSKE OBJEKTE

višina	
širina	**1.60m**
globina	
dolžina	**355.0m**
nosilni razpon	
bruto tlorisna površina	
bruto prostornina	
opis zmogljivosti (pretok, tlak, premer, napetost, PE ipd.)	

NAVEDBA PODLAG ZA PROJEKTIRANJE

Samo v PZI, navede se ali so bile pri projektiranju uporabljene tehnične smernice oziroma zadnje stanje gradbene tehnike.

uporaba evrokodov ali drugih pravil v zvezi z zagotavljanjem mehanske odpornosti in stabilnosti pri projektiranju	
druge tehnične smernice	

GRADBENA PARCELA

samo v DGD

velikost gradbene parcele m2	

seštevek območij gradbene parcele (A+B+C)

GRADBENA PARCELA - ENA ALI VEČ PARCEL

k. o.	parc. št.	parcela m2	območje gradbene parcele m^2
2401 Vipava	**44/2**		**260,0 m2**
2401 Vipava	**52/1**		**225,0 m2**
2401 Vipava	**53/1**		**16,0 m2**
2401 Vipava	**53/2**		**45,0 m2**
2401 Vipava	**106/7**		**14,0 m2**
2401 Vipava	**106/8**		**95,0 m2**
2401 Vipava	**110/1**		**47,0 m2**
2401 Vipava	**116/1**		**16,0 m2**
2401 Vipava	**2575/1**		**11,0 m2**
2401 Vipava	**2576/8**		**483,0 m2**
2401 Vipava	**2584**		**53,0 m2**

po potrebi dodati vrstice

GRADBENA PARCELA - OBMOČJA STVARNE SLUŽNOSTI

k. o.	parc. št.	parcela m2	območje gradbene parcele m^2

po potrebi dodati vrstice

GRADBENA PARCELA - OBMOČJA STAVBNIH PRAVIC

k. o.	parc. št.	parcela m2	območje gradbene parcele m^2

po potrebi dodati vrstice

ODMIKI OD SOSEDNJIH ZEMLJIŠČ

samo v DGD in PZI

k. o.	parc. št.	odmik v m (0,0)

po potrebi dodati vrstico

OSNOVNI PODATKI O GRADBENO INŽENIRSKEM OBJEKTU

imenovanje objekta	**CESTNA RAZSVETLJAVA**
kratek opis objekta	**Nova javna razsvetljava v dolžini cca. 340m ob predvidenem pločniku**

v opisu objekta se navedejo podatki, pomembni za presojo mnenjedajalcev in upravnega organa

klasifikacija po CC-SI	**22241 Lokalni (distribucijski) elektroenergetski vodi**
glavni ali pomožni objekt	**pomožni objekt**
vrsta gradnje	**novogradnja**
zahtevnost objekta	**nezahtevni objekt - vzdrževalna dela v javno korist**
razvrstitev glede na požarno zahtevnost	
razvrstitev glede na univerzalno graditev in rabo objektov	

ZNAČILNOSTI ZA GRADBENO INŽENIRSKE OBJEKTE

višina	
širina	
globina	
dolžina	**340.0 m**
nosilni razpon	
bruto tlorisna površina	
bruto prostornina	
opis zmogljivosti (pretok, tlak, premer, napetost, PE ipd.)	

NAVEDBA PODLAG ZA PROJEKTIRANJE

Samo v PZI, navede se ali so bile pri projektiranju uporabljene tehnične smernice oziroma zadnje stanje gradbene tehnike.

uporaba evrokodov ali drugih pravil v zvezi z zagotavljanjem mehanske odpornosti in stabilnosti pri projektiranju	
druge tehnične smernice	

GRADBENA PARCELA

samo v DGD

velikost gradbene parcele m2	

seštevek območij gradbene parcele (A+B+C)

GRADBENA PARCELA - ENA ALI VEČ PARCEL

k. o.	parc. št.	parcela m2	območje gradbene parcele m^2
2401 Vipava	**44/2**		
2401 Vipava	**52/1**		
2401 Vipava	**53/1**		
2401 Vipava	**53/2**		
2401 Vipava	**106/7**		
2401 Vipava	**106/8**		
2401 Vipava	**110/1**		
2401 Vipava	**116/1**		
2401 Vipava	**2576/8**		
2401 Vipava	**2584**		

po potrebi dodati vrstice

GRADBENA PARCELA - OBMOČJA STVARNE SLUŽNOSTI

k. o.	parc. št.	parcela m2	območje gradbene parcele m^2

po potrebi dodati vrstice

GRADBENA PARCELA - OBMOČJA STAVBNIH PRAVIC

k. o.	parc. št.	parcela m2	območje gradbene parcele m^2

po potrebi dodati vrstice

ODMIKI OD SOSEDNJIH ZEMLJIŠČ

samo v DGD in PZI

k. o.	parc. št.	odmik v m (0,0)

po potrebi dodati vrstico

OSNOVNI PODATKI O GRADBENO INŽENIRSKEM OBJEKTU

imenovanje objekta	**METEORNA KANALIZACIJA**
kratek opis objekta	**Priklop obstoječe meteorne vode in drenažnih zalednih vod na javni meteorni kanal**

v opisu objekta se navedejo podatki, pomembni za presojo mnenjedajalcev in upravnega organa

klasifikacija po CC-SI	**22231 Cevovodi za odpadno vodo (kanalizacija)**
glavni ali pomožni objekt	**pomožni objekt**
vrsta gradnje	**novogradnja**
zahtevnost objekta	**nezahtevni objekt - vzdrževalna dela v javno korist**
razvrstitev glede na požarno zahtevnost	
razvrstitev glede na univerzalno graditev in rabo objektov	

ZNAČILNOSTI ZA GRADBENO INŽENIRSKE OBJEKTE

višina	
širina	**premer cevi do 315mm**
globina	
dolžina	**150.0m**
nosilni razpon	
bruto tlorisna površina	
bruto prostornina	
opis zmogljivosti (pretok, tlak, premer, napetost, PE ipd.)	

NAVEDBA PODLAG ZA PROJEKTIRANJE

Samo v PZI, navede se ali so bile pri projektiranju uporabljene tehnične smernice oziroma zadnje stanje gradbene tehnike.

uporaba evrokodov ali drugih pravil v zvezi z zagotavljanjem mehanske odpornosti in stabilnosti pri projektiranju	
druge tehnične smernice	

GRADBENA PARCELA

samo v DGD

velikost gradbene parcele m2	

seštevek območij gradbene parcele (A+B+C)

GRADBENA PARCELA - ENA ALI VEČ PARCEL

k. o.	parc. št.	parcela m2	območje gradbene parcele m^2
2401 Vipava	**53/2**		
2401 Vipava	**106/7**		
2401 Vipava	**106/8**		
2401 Vipava	**110/1**		
2401 Vipava	**2576/8**		
2401 Vipava	**481/1**		

po potrebi dodati vrstice

GRADBENA PARCELA - OBMOČJA STVARNE SLUŽNOSTI

k. o.	parc. št.	parcela m2	območje gradbene parcele m^2

po potrebi dodati vrstice

GRADBENA PARCELA - OBMOČJA STAVBNIH PRAVIC

k. o.	parc. št.	parcela m2	območje gradbene parcele m^2

po potrebi dodati vrstice

ODMIKI OD SOSEDNJIH ZEMLJIŠČ

samo v DGD in PZI

k. o.	parc. št.	odmik v m (0,0)

po potrebi dodati vrstico

OSNOVNI PODATKI O GRADBENO INŽENIRSKEM OBJEKTU

imenovanje objekta	**PRESTAVITEV TK VODA**
kratek opis objekta	**Na delu območja predvidenega za izgradnjo pločnika s podpornimi zidovi (med prerezi P21 in P26) potekajo obstoječi zemeljski TK vodi Telekoma Slovenije. TK vod poteka delno v območju vozišča (parcela 2576/8), delno pa po privatnih zemljiščih (parceli št. 116/1 in 110/1).** **Med prerezi P22 in P26 se predvidi prestavitev cca. 30m TK voda v območje predvidenega pločnika. TK vod se na eni strani naveže na obstoječi TK jašek pri prerezu P26, na drugi strani pa na obstoječi TK jašek med prerezoma P23 in P24. TK vod, ki poteka po parceli št. 116/1se kanalizira, v dolžini cca. 10m, in priklopi v obstoječi jašek med prerezoma P23 in P24.** **Med prerezi P21 in P22 se predvidi prestavitev cca. 17m TK voda v območje predvidenega pločnika in vozišče. Iz obstoječega TK jaška se TK vod spelje pod predvidenim suhozidom na parcelo št. 110/1, kjer se na trasi obstoječega voda izvede nov TK jašek DN800.**

v opisu objekta se navedejo podatki, pomembni za presojo mnenjedajalcev in upravnega organa

klasifikacija po CC-SI	**22242 Lokalna (dostopovna) komunikacijska omrežja**
glavni ali pomožni objekt	**pomožni objekt**
vrsta gradnje	**novogradnja**
zahtevnost objekta	**nezahtevni objekt - vzdrževalna dela v javno korist**
razvrstitev glede na požarno zahtevnost	
razvrstitev glede na univerzalno graditev in rabo objektov	

ZNAČILNOSTI ZA GRADBENO INŽENIRSKE OBJEKTE

višina	
širina	
globina	
dolžina	**cca 30.0m**
nosilni razpon	
bruto tlorisna površina	
bruto prostornina	
opis zmogljivosti (pretok, tlak, premer, napetost, PE ipd.)	

NAVEDBA PODLAG ZA PROJEKTIRANJE

Samo v PZI, navede se ali so bile pri projektiranju uporabljene tehnične smernice oziroma zadnje stanje gradbene tehnike.

uporaba evrokodov ali drugih pravil v zvezi z zagotavljanjem mehanske odpornosti in stabilnosti pri projektiranju	
druge tehnične smernice	

GRADBENA PARCELA

samo v DGD

velikost gradbene parcele m2	

seštevek območij gradbene parcele (A+B+C)

GRADBENA PARCELA - ENA ALI VEČ PARCEL

k. o.	parc. št.	parcela m2	območje gradbene parcele m^2
2401 Vipava	**110/1**		
2401 Vipava	**2576/8**		
2401 Vipava	**2584**		
2401 Vipava	**116/1**		

po potrebi dodati vrstice

GRADBENA PARCELA - OBMOČJA STVARNE SLUŽNOSTI

k. o.	parc. št.	parcela m2	območje gradbene parcele m^2

po potrebi dodati vrstice

GRADBENA PARCELA - OBMOČJA STAVBNIH PRAVIC

k. o.	parc. št.	parcela m2	območje gradbene parcele m^2

po potrebi dodati vrstice

ODMIKI OD SOSEDNJIH ZEMLJIŠČ

samo v DGD in PZI

k. o.	parc. št.	odmik v m (0,0)

po potrebi dodati vrstico

OSNOVNI PODATKI O GRADBENO INŽENIRSKEM OBJEKTU

imenovanje objekta	**INTERNI VODOVODNI PRIKLJUČEK**
kratek opis objekta	**Do parcel št. 52/1 in 53/2, 53/1 je po evidencah KSD speljan obstoječi vodovod iz PEHD 25mm. V dogovoru z lastniki parcel št. 53/2, 53/1 in 52/1, se v sklopu predvidenih gradbenih del do njihovih parcel predvidi vgradnja zaščitne cevi PE R160 in dveh vodomernih jaškov, ki bo služila za morebitno kasnejšo vgradnjo novih vodovodnih cevi. Lokacijo priključitve na obstoječi vodovod ter predviden prekop je potrebno določiti na licu mesta. Trasa obstoječega vodovoda po mnenju KSD d.o.o. se namreč razlikuje od lokacije trase po mnenju lastnikov omenjenih parcel.**

v opisu objekta se navedejo podatki, pomembni za presojo mnenjedajalcev in upravnega organa

klasifikacija po CC-SI	**22221 Lokalni vodovodi za pitno vodo in cevovodi za tehnološko vodo**
glavni ali pomožni objekt	**pomožni objekt**
vrsta gradnje	**novogradnja**
zahtevnost objekta	**nezahtevni objekt - vzdrževalna dela v javno korist**
razvrstitev glede na požarno zahtevnost	
razvrstitev glede na univerzalno graditev in rabo objektov	

ZNAČILNOSTI ZA GRADBENO INŽENIRSKE OBJEKTE

višina	
širina	**premer cevi do 160mm**
globina	

dolžina	
nosilni razpon	
bruto tlorisna površina	
bruto prostornina	
opis zmogljivosti (pretok, tlak, premer, napetost, PE ipd.)	

NAVEDBA PODLAG ZA PROJEKTIRANJE

Samo v PZI, navede se ali so bile pri projektiranju uporabljene tehnične smernice oziroma zadnje stanje gradbene tehnike.

uporaba evrokodov ali drugih pravil v zvezi z zagotavljanjem mehanske odpornosti in stabilnosti pri projektiranju	
druge tehnične smernice	

GRADBENA PARCELA

samo v DGD

velikost gradbene parcele m2	

seštevek območij gradbene parcele (A+B+C)

GRADBENA PARCELA - ENA ALI VEČ PARCEL

k. o.	parc. št.	parcela m2	območje gradbene parcele m^2
2401 Vipava	**52/1**		
2401 Vipava	**53/1**		
2401 Vipava	**53/2**		
2401 Vipava	**2576/8**		
2401 Vipava	**481/1**		

po potrebi dodati vrstice

GRADBENA PARCELA - OBMOČJA STVARNE SLUŽNOSTI

k. o.	parc. št.	parcela m2	območje gradbene parcele m^2

po potrebi dodati vrstice

GRADBENA PARCELA - OBMOČJA STAVBNIH PRAVIC

k. o.	parc. št.	parcela m2	območje gradbene parcele m^2

po potrebi dodati vrstice

ODMIKI OD SOSEDNJIH ZEMLJIŠČ

samo v DGD in PZI

k. o.	parc. št.	odmik v m (0,0)

po potrebi dodati vrstico

v opisu se navedejo podatki o urbani opremi, igralih, razsvetljavi ipd.

po potrebi dodati vrstico

PRILOGA 4C

PODATKI O ZEMLJIŠČIH

SEZNAM A: OBJEKTI IN ZUNANJA UREDITEV OBJEKTA (GRADBENA PARCELA)			
katastrska občina	**2401 Vipava**		
parc. št.	**44/2, 52/1, 53/1, 53/2, 106/7, 106/8, 110/1, 116/1, 481/1, 2575/1, 2576/8, 2584**		
po potrebi dodati vrstice			
velikost gradbene parcele m^2			
GRADBENA PARCELA - ENA ALI VEČ PARCEL			
katastrska občina	parc. št.	parcela m2	območje gradbene parcele m^2
po potrebi dodati vrstice			
GRADBENA PARCELA - OBMOČJA STVARNE SLUŽNOSTI			
katastrska občina	parc. št.	parcela m2	območje gradbene parcele m^2
po potrebi dodati vrstice			
GRADBENA PARCELA - OBMOČJA STAVBNIH PRAVIC			
katastrska občina	parc. št.	parcela m2	območje gradbene parcele m^2
po potrebi dodati vrstice			

SEZNAM B: POTEKI PRIKLJUČKOV NA INFRASTRUKTURO ZARADI ZAGOTAVLJANJA KOMUNALNE OSKRBE IN PRIKLJUČEVANJA NA INFRASTRUKTURO			
obstoječi priključki, ki se ne spreminjajo, se ne vpisujejo; vpisati potek priključkov od objekta do mesta priključevanja			
OSKRBA S PITNO VODO			
predvidena komunalna oskrba			
kapaciteta, prerez, širina, moč ipd.	način priključevanja	k. o. mesta priključevanja	parc. št. mesta priključevanja
Pe 160mm	**priključek na obstoječi vodovod**	**2401 Vipava**	**481/1**
POTEK PRIKLJUČKA			
katastrska občina	**2401 Vipava**		
parc. št.	**53/2, 106/7, 106/8, 110/1, 2576/8, 2584, 481/1**		
po potrebi dodati vrstice			
ELEKTRIKA			
predvidena komunalna oskrba			
kapaciteta, prerez, širina, moč ipd.	način priključevanja	k. o. mesta priključevanja	parc. št. mesta priključevanja
10 led svetilk na stebrih višine 5.0m. Svetilke 16W in 26W	**na obstoječo linijo JR**	**2401 Vipava**	**116/1**
POTEK PRIKLJUČKA			
katastrska občina	**2401 Vipava**		
parc. št.	**44/2, 52/1, 53/1, 53/2, 106/7, 106/8, 110/1, 116/1, 2576/8, 2584**		
po potrebi dodati vrstice			
PLIN			
predvidena komunalna oskrba			
kapaciteta, prerez, širina, moč ipd.	način priključevanja	k. o. mesta priključevanja	parc. št. mesta priključevanja

POTEK PRIKLJUČKA			
katastrska občina			
parc. št.			
po potrebi dodati vrstice			
TOPLOVOD			
predvidena komunalna oskrba			
kapaciteta, prerez, širina, moč ipd.	način priključevanja	k. o. mesta priključevanja	parc. št. mesta priključevanja
POTEK PRIKLJUČKA			
katastrska občina			
parc. št.			
po potrebi dodati vrstice			
DRUGA OSKRBA Z ENERGIJO			
predvidena komunalna oskrba			
kapaciteta, prerez, širina, moč ipd.	način priključevanja	k. o. mesta priključevanja	parc. št. mesta priključevanja
POTEK PRIKLJUČKA			
katastrska občina			
parc. št.			
po potrebi dodati vrstice			
ODVAJANJE FEKALNIH VODA			
predvidena komunalna oskrba			
kapaciteta, prerez, širina, moč ipd.	način priključevanja	k. o. mesta priključevanja	parc. št. mesta priključevanja
POTEK PRIKLJUČKA			
katastrska občina			
parc. št.			
po potrebi dodati vrstice			
ODVAJANJE METEORNIH VODA			
predvidena komunalna oskrba			
kapaciteta, prerez, širina, moč ipd.	način priključevanja	k. o. mesta priključevanja	parc. št. mesta priključevanja
drenaža fi 200mm, meteorna kanalizacija fi 315mm	**priključek na obstoječi javni kanal**	**2401 Vipava**	**481/1**
POTEK PRIKLJUČKA			
katastrska občina	**2401 Vipava**		
parc. št.	**53/2, 106/7, 106/8, 110/1, 2576/8, 2584, 481/1**		
po potrebi dodati vrstice			
KOMUNIKCACIJSKI VODI			
predvidena komunalna oskrba			
kapaciteta, prerez, širina, moč ipd.	način priključevanja	k. o. mesta priključevanja	parc. št. mesta priključevanja
prestavitev TK voda v dolžini cca 30m	**priklop v obstoječi TK jašek, priklop v novem TK jašku**	**2401 Vipava**	**2576/8 ; 110/1**
POTEK PRIKLJUČKA			
katastrska občina	**2401 Vipava**		
parc. št.	**110/1, 2576/8, 2584, 116/1**		
po potrebi dodati vrstice			

DOSTOP DO JAVNE POTI ALI CESTE			
predvidena komunalna oskrba			
kapaciteta, prerez, širina, moč ipd.	način priključevanja	k. o. mesta priključevanja	parc. št. mesta priključevanja
POTEK PRIKLJUČKA			
katastrska občina			
parc. št.			
po potrebi dodati vrstice			

ZBIRANJE KOM. ODPADKOV		
kapaciteta, prerez, širina, moč ipd.	k. o. mesta odvzema	parc. št. mesta odvzema
po potrebi dodati vrstice		

DRUGO (NAVEDI)			
predvidena komunalna oskrba			
kapaciteta, prerez, širina, moč ipd.	način priključevanja	k. o. mesta priključevanja	parc. št. mesta priključevanja
POTEK PRIKLJUČKA			
katastrska občina			
parc. št.			
po potrebi dodati vrstice			

SEZNAM C: PRESTAVITVE INFRASTRUKTURNIH OBJEKTOV	
navede se samo vrsta infrastrukture, ki se prestavlja, navesti zemljišča prestavljenega voda	
vrsta infrastrukture	
katastrska občina	
parc. št.	
po potrebi dodati vrstice	

SEZNAM D: OBMOČJE GRADBIŠČA IZVEN SEZNAMA A	
izpolniti samo v DGD in PZI; zemljišča, na katerih se bo izvajala samo gradnja ali prestavitev infrastrukturnih objektov se ne vpisuje	
katastrska občina	
parc. št.	
po potrebi dodati vrstice	

SEZNAM E: ZEMLJIŠČA ZA DRUGE UREDITVE	
Seznam se izpolni samo v DGD, ne pri nezahtevnih objektih in spremembi namembnosti. Vpišejo se zemljišča za ureditve, ki jih je treba izvesti	
katastrska občina	
parc. št.	
po potrebi dodati vrstice	

TEHNIČNO POROČILO

SPLOŠNO

Predmet obdelave je ureditev pločnika ob lokalni cesti LC 458451 od vinske kleti Vipava do Kulturnega doma v Gradišču pri Vipavi s pripadajočimi podpornimi zidovi. V začetnem delu se bo pločnik navezalo na obstoječi pločnik mimo vinske kleti. Gre za odsek dolžine cca. 355m. Pločnik bo potekal ob levem robu vozišča lokalne ceste.
S predvideno rešitvijo se posega v zatravljene površine in nasipe ob vozišču. V zgornjem delu (med prerezi P22 in P26) predviden pločnik posega v obstoječe asfaltno vozišče. Še vedno pa se ohrani dovolj široko vozišče, ki zadostuje za nemoten dvosmerni promet.
V območju obeh priključkov k stanovanjskim objektom se posega v obstoječe asfaltne površine in zasaditve. V zgornjem delu se posega v obstoječe podporne zidove -suhozide.
Zaradi višinskih razlik je potrebno več nizov novih podpornih zidov. Prav tako se na novo uredi javno razsvetljavo. Ostali komunalni vodi se ohranjajo v obstoječem stanju.
Vozišče lokalne ceste ostaja nespremenjeno.
Predvideni posegi se bodo izvajali v sklopu vzdrževalnih del v javno korist v varovalnem pasu lokalne ceste.
Projektna dokumentacija je izdelana za fazo projekta za izvedbo del (PZI).

OBSTOJEČE STANJE

Na obravnavani lokaciji ni urejenega varnega odvijanja peš prometa. Le-ta se trenutno odvija kar po vozišču oz. izravnanih, zatravljenih delih vzdolž roba ceste. Obstoječe vozišče lokalne ceste je kar strmo, z vzdolžnimi nakloni do 13%.
Zaradi večje intenzivnosti avtomobilskega prometa so pešci na tej poti zelo ogroženi in izpostavljeni veliki nevarnosti. Obravnavano območje se nahaja znotraj naselja, zato je tu hitrost vožnje omejena na 50km/h.
Prečno je vozišče nagnjeno proti desnemu robu vozišča kjer so urejeni vtočni jaški. Odvodnjavanje je urejeno z asfaltnimi muldami z vtočnimi jaški z rešetko ob desnem robu vozišča. Fekalna kanalizacija je urejena ob levem robu vozišča. V spodnjem delu obravnavanega območja poteka cca. 100m fekalne kanalizacije izven vozišča. Javna razsvetljava je nadzemna in poteka ob levi strani vozišča lokalne ceste. V sklopu pločnika se predvidi tudi izvedbo nove linije javne razsvetljave.

Trenutno je ob vozišču urejenih več (4) nizov obstoječih kamnitih podpornih zidov - suhozidov, ki pa so v zelo slabem stanju. Ker s pločnikom segamo v njihovo območje se predvidi rušenje in izvedba novih kamnitih zidov. Ohrani se le kamniti zid nasproti Kulturnega doma. Omenjeni kamniti zid je višine do 1.65m in je edini, ki je grajen z betonom. V zaključku zidu se nahaja obstoječe kamnito znamenje z nišo, ki ima status sakralne stavne dediščine -EŠD 19168: Znamenje pod Britofom. Znamenje se ohrani na obstoječi lokaciji in v obstoječem stanju. Predvidena je izvedba kamnitega podpornega zidu še z druge strani, do znamenja. Asfaltni pločnik se v območju pred znamenjem poglobi, tako da se celotno kamnito znamenje ohrani nad koto novega asfalta.
Obravnavano območje se nahaja tudi znotraj vplivnega območja naselbinske dediščine: Gradišče pri Vipavi -Zaselek Britih EŠD 16110.

NOVO STANJE oz. PREDVIDENA REŠITEV

Predvideva se ohranitev obstoječega vozišča. Predviden pločnik se izvede neposredno ob obstoječem robu vozišča oz. se ga pomakne navzven, tako da se obstoječe širine vozišča ne zmanjšujejo. Umeščen je tako, da njegova izvedba ne predvideva premika obstoječih komunalnih vodov, razen javne razsvetljave, ki se jo na novo uredi.
Pločnik je torej predviden enostransko ob levem robu vozišča, konstantne širine 1.65 m, s prečnim naklonom 2% proti vozišču in z vmesnimi poglobitvami zaradi priključkov do posameznih stanovanjskih objektov oz. kmetijskih zemljišč. Prav tako se pločnik poglobi v območju predvidenega prehoda za pešce, ob predvidenem prehajanju do Kulturnega doma ter ob zaključku pločnika. Pločnik se nahaja 15cm nad koto obstoječega asfalta vozišča. Ob

morebitni rekonstrukciji vozišča in preplastitvi bo pločnik segal 12cm nad koto vozišča. Vzdolžni naklon pločnika sledi vzdolžnemu naklonu lokalne ceste in znaša do 14%.

Pločnik se v začetnem delu naveže na obstoječi asfaltni pločnik širine 1.5m, ki poteka do kleti Vipava. Med prerezi P9 in P14 se zaradi višinske razlike napram zemljišču na parceli št.52/1 in 53/1 predvidi izvedba dveh AB podpornih zidov širine 25cm, višine 0.2-1.0m in dolžine 45.7m oz. 35.25m. Po vrhu obeh zidov se predvidi postavitev kovinske varovalne ograje višine 1.2m z mrežnimi paneli, vroče cinkana in prašno barvana v antracitno barvo.

Med stacionažama 0.2+00 in 0.2+16 se zaradi višinske razlike predvidi izvedba kamnitega podpornega zidu 1. Na omenjenem območju se že sedaj nahaja nižji suhozid. Nov kamniti zid bo višine 0.6-1.52m, širine 0.45m, dolžine 20.1m. Zid se situativno naveže na obstoječi kamniti zid (na vzhodni strani) oz. suhozid (na zahodni strani). Vrh zidu se na obeh zaključkih prilagodi vrhu obstoječih zidov.

Naslednji kamniti podporni zid 2 je predviden med prerezi P17 in P22. Na tej lokaciji se sedaj nahaja obstoječi kamniti suhozid višine 0.5m do 1.6m. Novi kamniti zid se ob zaključku pločnika zaključi ob novem predvidenem priključku za dostop do stanovanjske hiše. Na tem mestu se predvidi izvedba novega suhozidavišine do 65cm, dolžine cca 3.50m, ki se ga situativno in višinsko naveže na obstoječi suhozid (glejprerez P22).

Zaradi zagotavljanja preglednosti priključka se začetek podpornega zidu ob priključku v dolžini cca 4.0m zamakne nekoliko proč od predvidenega roba pločnika. S tem se zagotovi potrebna preglednost na priključku v smeri Gradišča. Preglednost se zagotavlja za računsko hitrost 40 km/h, kolikor je omejitev hitrosti na lokalni cesti. Ob upoštevanju vzdolžnega naklona vozišča znaša potrebna preglednost 35.0m. Ker je predvideni priključek ob izvedbi pločnika le nakazan z izkopom v brežino v dolžini cca 3.50m od roba pločnika in je začetni del zaradi vkopa v teren nagnjen proti vozišču lokalne ceste, si mora lastnik ob nadaljnji izvedbi priključka urediti odvodnjavanje dostopne ceste tako, da meteorna voda iz območja priključka ne bo zatekala na območje pločnika in ceste.

Predvidena je izvedba novega kamnitega zidu višine 0.84-1.6m, širine 0.45m, dolžine 74.3m. Zaradi večje površine strmega terena, ki se za zidom še vzpenja proti severu (obst.vinograd), se vzdolž zidu na nivoju temelja vgradi drenažno cev DN 200mm. Za odvod zalednih vod se z zadnje strani zidu predvidi vgradnjo betonskih kanalet. Drenažno vodo in zaledne vode iz bet. kanalet se odvede v novi revizijski jašek RJ1 DN800mm v začetnem delu zidu (zahodna stran zidu). Od tu se vodo preko PVC cevi DN 300mm odvede v novi revizijski jašek RJ2 DN600mm na parceli št. 53/2. Na tej lokaciji se že sedaj nahaja jašek, ki zbira zaledno vodo iz zgoraj ležečih površin in jo preko cevi DN 300 odvaja pod voziščem lokalne ceste na drugo stran. V zelenici ob desnem robu lokalne ceste se namreč nahaja obstoječi vod mešane kanalizacije. S predvideno ureditvijo se vse omenjene vode združi v jašku RJ2 in preko PVC cevi DN 300 odvede na drugo stran lokalne ceste. Tu se na obstoječi veji mešane kanalizacije izvede nov revizijski jašek RJ3 DN 600mm.

Ob prekopu lokalne ceste se predvidi še vgradnja rezervne zaščitne PE cevi R160, ki se jo spelje do parcele št. 53/2 in naprej, vzdolž predvidenega pločnika do parcele št. 52/1. Omenjena cev bo služila morebitni vgradnji vodovodne cevi v bodoče. Ti dve parceli imata že sedaj na tej lokaciji speljan vodovod preko lokalne ceste. V nadaljevanju poteka obstoječi vodovod do parcele št. 52/1 po vrtu sosednjih parcel št. 53/1 in 53/2, kar je neugodno. V izogib kasnejšim posegom in prekopom, se predvidi vgradnjo dodatne cevi.

V stacionaži 0.3+06 se predvidi ureditev prehoda za pešce čez stransko cesto. Predvidena je ureditev prehoda za pešce širine 2.0m, dolžine 10.0m. Dodatno se čez vozišče stranske ceste zariše še široko prečno črto širine 50cm, dolžine 3.0m. Betonski robnik 15/25 se v območju prehoda za pešce na obeh straneh poglobi, tako da sega do 2cm nad koto vozišča. V priključku se ob robu stranske ceste dodatno vgradi vtočni jašek z LTŽ rešetko. Jašek bo služil odvodnji meteornih vod iz stranske ceste. S pomočjo PVC cevi DN200 se omenjeni jašek spelje v obstoječi revizijski jašek, ki se nahaja v predvidenem pločniku.

Od tu naprej se pločnik širine 1.65m nadaljuje v smeri Kulturnega doma. V območju

priključka stranske ceste se pločnik predvidi ob robu obstoječega asfalta, tako da se v tem delu ohrani obstoječe širine vozišča. Zaradi tega je potrebno rušenje obstoječega suhozida višine do 1.6m v dolžini cca. 14m. Pred izvajanjem rušenja je potrebna zaščita obstoječega kamnitega znamenja (sakralna stavna dediščina -EŠD 19168), ki se nahaja na stiku suhozida in kamnitega zidu (glej Slika 6). Dela v območju znamenja se izvaja ročno, v skladu s pogoji in navodili Zavoda za varstvo kulturne dediščine. Asfaltni pločnik se v območju pred znamenjem poglobi, tako da se celotno kamnito znamenje ohrani nad koto novega asfalta.

Predvidena je izvedba novega kamnitega zidu 3 višine 1.56-1.90m, širine 0.45m, dolžine 9.05m. Zid se zaključi ob kamnitem znamenju. Skladno s pogoji ZVKDS se zid 3 spelje za levo stranico kamnitega znamenja, tako da se znamenja ne prekrije! Višina zidu ob znamenju naj bo enaka višini obstoječega zidu na drugi strani znamenja (glej vzdolžni in prečni prerez kamnitega zidu 3).

Obstoječi kamniti zid višine do 1.7m, dolžine 15.5m se ohrani. Ob njem se uredi pločnik širine 1.65m. V tem delu s pločnikom posegamo v obstoječe vozišče lokalne ceste. Še vedno se ohrani vozišče širine min. 6.0m, kar zadostuje za nemoten dvosmerni promet. Pločnik se zaključi ob obstoječem betonskem koritu z vodo. Ob zaključku se predvidi izvedbo klančine z vgradnjo poglobljenih robnikov s katero se asfaltni pločnik spusti na nivo tlakovane površine (prane plošče). Med obstoječim kamnitim zidom in kamnitim zidom ob koritu se dodatno izvede še kamniti podporni zid 4 višine 1.1-1.47m, širine 0.45m, dolžine 14.75m.

Na območju Kulturnega doma se predvidi prehod za pešce širine 3.0m preko lokalne ceste. Prehod za pešce se zaradi večje prometne varnosti izvede na dvignjenem asfaltnem platoju višine 9.0cm. Z obeh strani platoja se predvidi asfaltne klančine dolžine 2.0m. Tudi na drugi strani ceste ob Kulturnem domu se izvede krajši pločnik, ki se zaključi ob podpornem zidu.

Vzdolž pločnika se predvidi dve počivališči. Počivališči se opremi s parkovnima klopema z naslonom in košema za zbiranje smeti. Prva tako se vzdolž pločnika izvede zasaditev drevesnih sadik listnatih dreves.

Izvedba zidov -skladno s pogoji ZVKDS:
Predvidena je izvedba dveh AB zidov ter štirih AB zidov s kamnito oblogo. AB zidova sta širine 0.25m in predvidne višine do 1.0m, izvedena z betonom C25/30;XC2;PV-II in armirana z armaturnimi mrežami S500 (R-139, R-503) ter rebrasto armaturo S500 Φ10 - 12mm. Kamniti zidovi so skupne širine 45cm in predvidne višine do 1.9m. Teren za zidom sega cca. 10cm pod vrh zidov.

Vsi kamniti zidovi so zidani z lokalnim kamnom debeline 20cm (apnenec) na eno lice. AB del zidu je širine 25cm. AB dele zidu se izvede z betonom C25/30;XC2;PV-II in armira z armaturnimi mrežami S500 (R-139, R-636) ter rebrasto armaturo S500 Φ10 - 14mm.
Vidne površine podpornih zidov bodo obložene z lokalnim naravnim kamnom. Oblaganje AB zidov mora biti izvedeno po principu zidanja suhozida. Kamni se zlagajo po principu vrstenja. Vrste tečejo vodoravno, ne glede na teren. Za vezivo se uporabi cementna malta. Fuge so minimalne. Zunanji del fug (cca. 2.5-3.0cm) ne sme biti zapolnjene z malto!

Po končani gradnji je potrebno okolico povrniti v prvotno stanje. Vse med gradnjo poškodovane zelenice za predvidnimi betonskimi robniki oz. zidovi se ob zaključku gradnje sanira s slojem humusirane zemljine v debelini min. 15cm ter zaseje s travnim semenom.

Predvidena konstrukcija pločnika:

AC 8 surf B70/100 A5	4.0 cm
Tamponski drobljenec 0/32 mm	35.0 cm

VPLIV GRADNJE NA VODNI REŽIM IN STANJE VODE:
Del območja obdelave se nahaja v vodovarstvenem območju (občinski nivo), režim: 3, kategorija: 3.
V času gradnje je stranka dolžna uvesti varstvene ukrepe in nadzor ter tako organizacijo na gradbišču, da bo preprečena kakršnakoli destabilizacija okoliškega terena in škodljivi vplivi na vodni režim in stanje podzemnih voda kraških vodnih virov »Podlipa« v Vipavi in

Trnovsko-Banjške planote, ki bi nastali zaradi transporta, skladiščenja in uporabe tekočih goriv in drugih nevarnih snovi, oziroma v primeru nezgod zagotoviti takojšnje ukrepanje za to usposobljenih delavcev. Vsa začasna skladišča in pretakališča goriv, olj in maziv ter drugih nevarnih snovi morajo biti zaščitena pred možnostjo izliva v tla ali okolje.

Predvideti je potrebno tudi ukrepe za preprečevanje oziroma maksimalno zmanjšanje negativnih učinkov predvidenega posega. Vse prizadete oz. z gradnjo poškodovane površine je potrebno protierozijsko zaščititi oz. povrniti v prvotno stanje. Po končani gradnji je potrebno odstraniti vse za potrebe gradnje postavljene provizorije in odstraniti vse ostanke začasnih deponij. Neuporabni odvečni izkopni in gradbeni material je potrebno odlagati na trajne deponije.

Stranka nosi vso odgovornost za škodo, ki bi nastala na vodnem viru v primeru onesnaženja zaradi predmetnega posega (tako v času gradnje kakor tudi v času uporabe objekta).

JAVNA RAZSVETLJAVA:

Obstoječa javna razsvetljava poteka nadzemno ob levem robu vozišča. Obstoječe svetilke se nahajajo v območju predvidenega pločnika, zato se na novo uredi javno razsvetljavo. Predvidi se vgradnja 10 novih LED svetilk na stebrih (kandelabrih) višine 5m (3 kos), 6m (4kos) oz. 7m (3 kos). Stebri, ki so predvideni za vgradnjo nad kamnitimi podpornimi zidovi, so krajši od izračunane višine za višino podpornega zidu.
Lokacije predvidenih stebrov in svetilk so vidne iz priložene Gradbene situacije. Svetilke, moči 16W oz. 26W, so postavljene na medsebojni razdalji, ki je bila predvidena v izračunu osvetlitve. Trasa javne razsvetljave bo potekala podzemno, ob zunanjem robu pločnika. Predvidi se vgradnja 1x stigmaflex cevi fi 63mm. Predvidi se izvedba 10 x AB temelj tlorisne dimenzije 0.6x0.6m, globine 1.0m po detajlu v načrtu elektro instalacij.
Vod javne razsvetljave se naveže na obstoječi steber JR, ki se nahaja med prerezoma P24 in P25. Do tega stebra bo JR kabel potekal nadzemno, od tu naprej pa se ga vgradi v tla, v območje pločnika. Moč predvidene JR je majhna, zato se predvideva da prižigališča ne bo potrebno prenavljati.

OBSTOJEČA FEKALNA KANALIZACIJA

V začetnem delu (med prerezoma P3 in P7) poteka obstoječi javni vod fekalne kanalizacije v trasi predvidenega pločnika. Pokrova (2 kos) jaškov fekalne kanalizacije je zato treba dvigniti na novo koto ureditve, to je za cca. 15cm. Prav tako je treba na novo koto pločnika prilagoditi pokrov obstoječega jaška mešanega voda med prerezoma P21 in P22. Pokrovi (3 kos) morajo biti vodotesni.

METEORNA KANALIZACIJA IN ODVODNJAVANJE

Obstoječo meteorno kanalizacijo se ohrani v obstoječem stanju. Meteorna kanalizacija poteka ob desnem robu vozišča kjer je urejena asfaltna mulda z vtočnimi jaški. Le v spodnjem delu (med P1 in P7) poteka meteorna kanalizacija ob levem robu vozišča. Odvodnjavanje lokalne ceste ostane torej nespremenjeno. Cesta ima dovolj velik vzdolžni padec in primerne prečne naklon usmerjene proti robu vozišča, kjer se po večini v obstoječi asfaltni muldi zbira površinska voda. V muldi so nameščeni vtočni jaški, ki so povezani v obstoječo meteorno kanalizacijo.

Z izvedbo pločnika se način odvodnje ne spreminja. Pločnik poteka po levi strani ceste. Ta stran je razen zelo kratkega začetnega dela višja tako, da odtok meteorne vode ni otežen.

Z izvedbo pločnika se pravzaprav razmere v zvezi z odvodnjavanjem meteorne vode izboljšujejo. Z izvedbo novih podpornih zidov se uredi zajemanje in odvodnjavanje zalednih vod, ki pritekajo na območje lokalne ceste iz področja brežin na severni strani ceste. Podporni zidov, ki s svojo betonsko konstrukcijo predstavljajo bariero za zaledne vode imajo predvideno drenažo za zajemanje vode iz brežine. Vzdolž najdaljšega podpornega zidu z izrazitim zaledjem je predvidena tudi vgradnja betonske kanalete za zajem površinske vode, ki priteče neposredno po brežini. Omenjena zaledna voda je tudi sedaj gravitirala v obstoječo meteorno kanalizacijo. Izboljšava stanja je v tem, da je zajemanje zaledne vode bistveno bolje urejeno, saj le ta ne zateka preko podpornih zidov na območje lokalne ceste in pločnika, temveč se kontrolirano zajame v kiteti in drenaži ter odvede v meteorno kanalizacijo. Obremenitev meteorne kanalizacije ostane skoraj popolnoma enaka. Prispevno področje se malenkostno

poveča zaradi utrjene asfaltne površine pločnika. Zaradi asfaltacije površine pločnika se koeficjent odtoka od obstoječega na območju pločnika sicer poveča, vendar je površina pločnika majhna tako, da to povečanje na razmere v kanalizaciji nima bistvenega vpliva.

Iz stališča zajemanja meteorne površinske vode z območja vozišča se na samem priključku k naselju Gradišče predvidi vgradnja novega dodatnega peskolovnega vtočnega jaška. V ta jašek se bo stekala meteorna voda, ki priteka vzdolž dostopne ceste v naselje. Da se prepreči pretok meteorne vode na vozišče lokalne ceste se namesti nov vtočni jašek z LTŽ rešetko.

S predvidenim dvignjenim platojem na prehodu za pešce pred kulturnim domom se prav tako poseže v obstoječi način odvodnje lokalne ceste. Predvideni dvignjeni plato ob robniku pločnika na levi strani lokalne ceste predstavlja bariero za nemoten pretok meteorne vode. Zaradi tega se na najnižji točki pred klančino platoja predvidi vgradnja novega vtočnega jaška z LTŽ cestno rešetko. Meteorna voda je preko predvidene PVC cevi speljana v obstoječo meteorno kanalizacijo vzdolž lokalne ceste.

Z ureditvijo pločnika in predvsem podpornih zidov se bistveno poveča stabilnost območja ob lokalni cesti. Obstoječi suhi kamniti podporni zidovi so v zelo slabem stanju. Prisotna je zaledna voda, ki pronica skozi kamnite konstrukcije. Z izvedbo novih betonskih podpornih zidov s kamnito oblogo se bo možnost za erozijske učinke vode bistveno zmanjšala. K temu prispevajo tudi dodatni ukrepi za zajemanje in odvodnjo zaledne vode. Izvedla se bo drenaža v zaledju podpornih zidov in na mestih kjer je vpliv zalednih vod največji je predvidena vgradnja betonskih kanalet. **OBSTOJEČI TK VOD**
Na delu območja predvidenega za izgradnjo pločnika s podpornimi zidovi (med prerezi P21 in P26) potekajo obstoječi zemeljski TK vodi Telekoma Slovenije. TK vod poteka delno v območju vozišča (parcela 2576/8), delno pa po privatnih zemljiščih (parceli št. 116/1 in 110/1).
Med prerezi P22 in P26 se predvidi prestavitev cca. 30m TK voda v območje predvidenega pločnika. TK vod se na eni strani naveže na obstoječi TK jašek pri prerezu P26, na drugi strani pa na obstoječi TK jašek med prerezoma P23 in P24. TK vod, ki poteka po parceli št. 116/1se kanalizira in priklopi v obstoječi jašek med prerezoma P23 in P24.
Med prerezi P21 in P22 se predvidi prestavitev cca. 17m TK voda v območje predvidenega pločnika in vozišče. Iz obstoječega TK jaška se TK vod spelje pod predvidenim suhozidom na parcelo št. 110/1, kjer se na trasi obstoječega voda izvede nov TK jašek DN800.

OBSTOJEČI VODOVOD
Gradbena dela se bodo izvajala več kot 2m od javnega vodovoda. Na področju izvedbe pločnika (med prerezom P16 in P17 ter P22 in P24) po mnenju službe KSD d.o.o. traso pločnika prečkata obstoječi veji vodovoda PEHD 25 oz. PEHD 75. Trasi sta približno določeni. Pred pričetkom gradbenih del je potrebno zaprositi KSD Ajdovščina za zakoličenje obstoječega vodovoda.
V dogovoru z lastniki parcel št. 53/2, 53/1 in 52/1, se v sklopu predvidenih gradbenih del do njihovih parcel predvidi vgradnja zaščitne cevi PE R160, ki bo služila za morebitno kasnejšo vgradnjo novih vodovodnih cevi. Lokacijo priključitve na obstoječi vodovod ter predviden prekop je potrebno določiti na licu mesta. Trasa obstoječega vodovoda po mnenju KSD d.o.o. se namreč razlikuje od lokacije trase po mnenju lastnikov omenjenih parcel.

PROMETNA OPREMA IN ZAGOTAVLJANJE PROMETNE VARNOSTI

S predvideno izgradnjo pločnika se prvenstveno povečuje prometna varnost pešcev. Le ti do sedaj niso imeli možnosti varne poti proti naselju gradišče.

Na lokalni cesti se predvidi označba vzdolžne prekinjene robne črte po obeh robovih ceste. Preko priključka za naselje Gradišče se označi prehod za pešce širine 2.0m in polna prečna »stop« črta. Pri objektu kulturnega doma se preko vozišča lokalne ceste obeleži prehod za pešce širine 3.0m na dvignjenem platoju. Plato je predvidene višine 9.0cm s obojestranskima klančinama dolžine 2.0m. Na obeh klančinah sta označeni oviri za umirjanje prometa. Dvignjeni plato in sam prehod za pešce sta z obeh strani opremljena s prometnima znakoma 2431 »prehod za pešce« in 3202 »grbina«. Na prehodu za pešce in priključku je zagotovljena preglednost za pešce in preglednost pri vključevanju na glavno cesto. Na lokalni cesti se namesti prometni znak za omejitev hitrosti na 40 km/h. Enak prometni znak na drugi strani pri približevanju naselju že obstaja.

Prometna varnost se povečuje predvsem z naslednjimi predvidenimi ukrepi:

- Predvidi se pločnik za pešce po celotni dolžini odseka v širini 1.65m.
- Pločnik je višinsko ločen od vozišča z vgradnjo dvignjenih betonskih robnikov
- Predvidi se omejitev hitrosti v naselju na 40 Km/h
- Priključki k stanovanjskim objektom in priključki na kmetijska zemljišča se izvedejo s poglobitvijo pločnika v območju priključevanja
- Površina za pešce je utrjena z asfaltno utrditvijo v predpisanem prečnem naklonu s predpisano ravnostjo in hrapavostjo
- Preko priključka za naselje Gradišče je predviden prehod za pešce širine 2.0m
- Prehod za pešce preko lokalne ceste pri Kulturnem domu je izveden na dvignjenem asfaltnem platoju
- Vsi prehodi za pešce so izvedeni s poglobitvijo površin v nivo vozišča
- Uredi se prometna signalizacija za označitev vozišča, priključkov in prehodov za pešce
- Na celotnem obravnavanem odseku lokalne ceste se izvede nova cestna razsvetljava
- Vzdolž pločnika se uredi dve počivališči s parkovnimi klopmi za sedenje in koši za odpadke
- Vzdolž pločnika se izvede zasaditev listnatih drevesnih sadik za osenčenje površine pločnika za pešce in počivališč

REKAPITULACIJA

Vrednosti so v EUR!

			Vrednost
PLOČNIK IN PODPORNI ZIDOVI			200.378,20
JAVNA RAZSVETLJAVA IN PRESTAVITEV TK INSTALACIJ			31.912,00
SKUPAJ			*232.290,20*
NEPREDVIDENA DELA (ocena 3%)			6.968,71
	SKUPAJ:		**239.258,91**
	22%	***DDV:***	**52.636,96**
		SKUPAJ Z DDV:	***291.895,87***



UREDITVENA SITUACIJA P1 – P13

M = 1:200


Sprememba	datum podpisa	podpis

biro Črta
projektiranje in inženiring d.o.o.

biro Črta projektiranje in inženiring d.o.o.
Šempas 52 A 5261 Šempas
tel: 05-3308196 fax: 05-3308197 e-mail: biro.crta@siol.net

Investitor – naročnik:	OBČINA VIPAVA Glavni trg 15 5271 Vipava	Številka projekta: 568/25	Številka načrta: 568/25-4
Objekt – lokacija:	UREDITEV PLOČNIKA S PODPORNIMI ZIDOVI V GRADIŠČU PRI VIPAVI		
Vsebina – naslov risbe:	UREDITVENA SITUACIJA P1 – P13		
Vrsta načrta:	0 VODILNI NAČRT	Šifra CC :	
Vrsta projekta:	PZI	Merilo:	1:200
		Datum:	Julij 2025
		Številka risbe:	1

	ime in priimek – naziv	identifikacijska številka	datum podpisa	podpis
Vodja projekta:	Borut DOVŽAK, dipl.inž.grad.	IZS G-1606		
Pooblaščeni inženir:	Borut DOVŽAK, dipl.inž.grad.	IZS G-1606		
Projektant:				



UREDITVENA SITUACIJA P13 – P26

M = 1:200


Sprememba		datum podpisa	podpis

biro Črta projektiranje in inženiring d.o.o.

biro Črta projektiranje in inženiring d.o.o.
Šempas 52 A 5261 Šempas
tel: 05-3308196 fax: 05-3308197 e-mail: biro.crta@siol.net

Investitor – naročnik:	OBČINA VIPAVA Glavni trg 15 5271 Vipava	Številka projekta: 568/25	Številka načrta: 568/25–4
Objekt – lokacija:	UREDITEV PLOČNIKA S PODPORNIMI ZIDOVI V GRADIŠČU PRI VIPAVI		
Vsebina – naslov risbe:	UREDITVENA SITUACIJA P13 – P26		
Vrsta načrta:	0 VODILNI NAČRT	Šifra CC :	
Vrsta projekta:	PZI	Merilo:	1:200
		Datum:	Julij 2025
		Številka risbe:	2

	ime in priimek – naziv	identifikacijska številka	datum podpisa	podpis
Vodja projekta:	Borut DOVŽAK, dipl.inž.grad.	IZS G–1606		
Pooblaščeni inženir:	Borut DOVŽAK, dipl.inž.grad.	IZS G–1606		
Projektant:				



# ZBIRNA SITUACIJA KOMUNALNIH VODOV P1–P13
M = 1:200

LEGENDA:

OBST. KOMUNALNI VODI

- METEORNA KANALIZACIJA
- FEKALNA KANALIZACIJA
- MEŠANA KANALIZACIJA
- ELEKTRIKA -NIZKA NAPETOST (NADZEMNI VOD)
- JAVNA RAZSVETLJAVA (NADZEMNI VOD)
- VODOVOD
- PTT, TELEFON (PODZEMNI VOD)
- PTT, TELEFON (NADZEMNI VOD)
- MEJE - UREJENE
- MEJE - INFORMATIVNE

NOVI KOMUNALNI VODI


- JAVNA RAZSVETLJAVA (PODZEMNI VOD)
- METEORNA KANALIZACIJA
- TK VOD -prestavitev (PODZEMNI VOD)
- VODOVOD

Sprememba	datum podpisa	podpis

biro Črta projektiranje in inženiring d.o.o.
Šempas 52 A 5261 Šempas
tel: 05-3308196 fax: 05-3308197 e-mail: biro.crta@siol.net

Investitor – naročnik:	OBČINA VIPAVA Glavni trg 15 5271 Vipava	Številka projekta: 568/25	Številka načrta: 568/25–4
Objekt – lokacija:	UREDITEV PLOČNIKA S PODPORNIMI ZIDOVI V GRADIŠČU PRI VIPAVI		
Vsebina – naslov risbe:	ZBIRNA SITUACIJA KOMUNALNIH VODOV P1 – P13		
Vrsta načrta:	0 VODILNI NAČRT	Šifra CC :	
Vrsta projekta:	PZI	Merilo:	1:200
		Datum:	Julij 2025
		Številka risbe:	3

	ime in priimek – naziv	identifikacijska številka	datum podpisa	podpis
Vodja projekta:	Borut DOVŽAK, dipl.inž.grad.	IZS G–1606		
Pooblaščeni inženir:	Borut DOVŽAK, dipl.inž.grad.	IZS G–1606		
Projektant:				

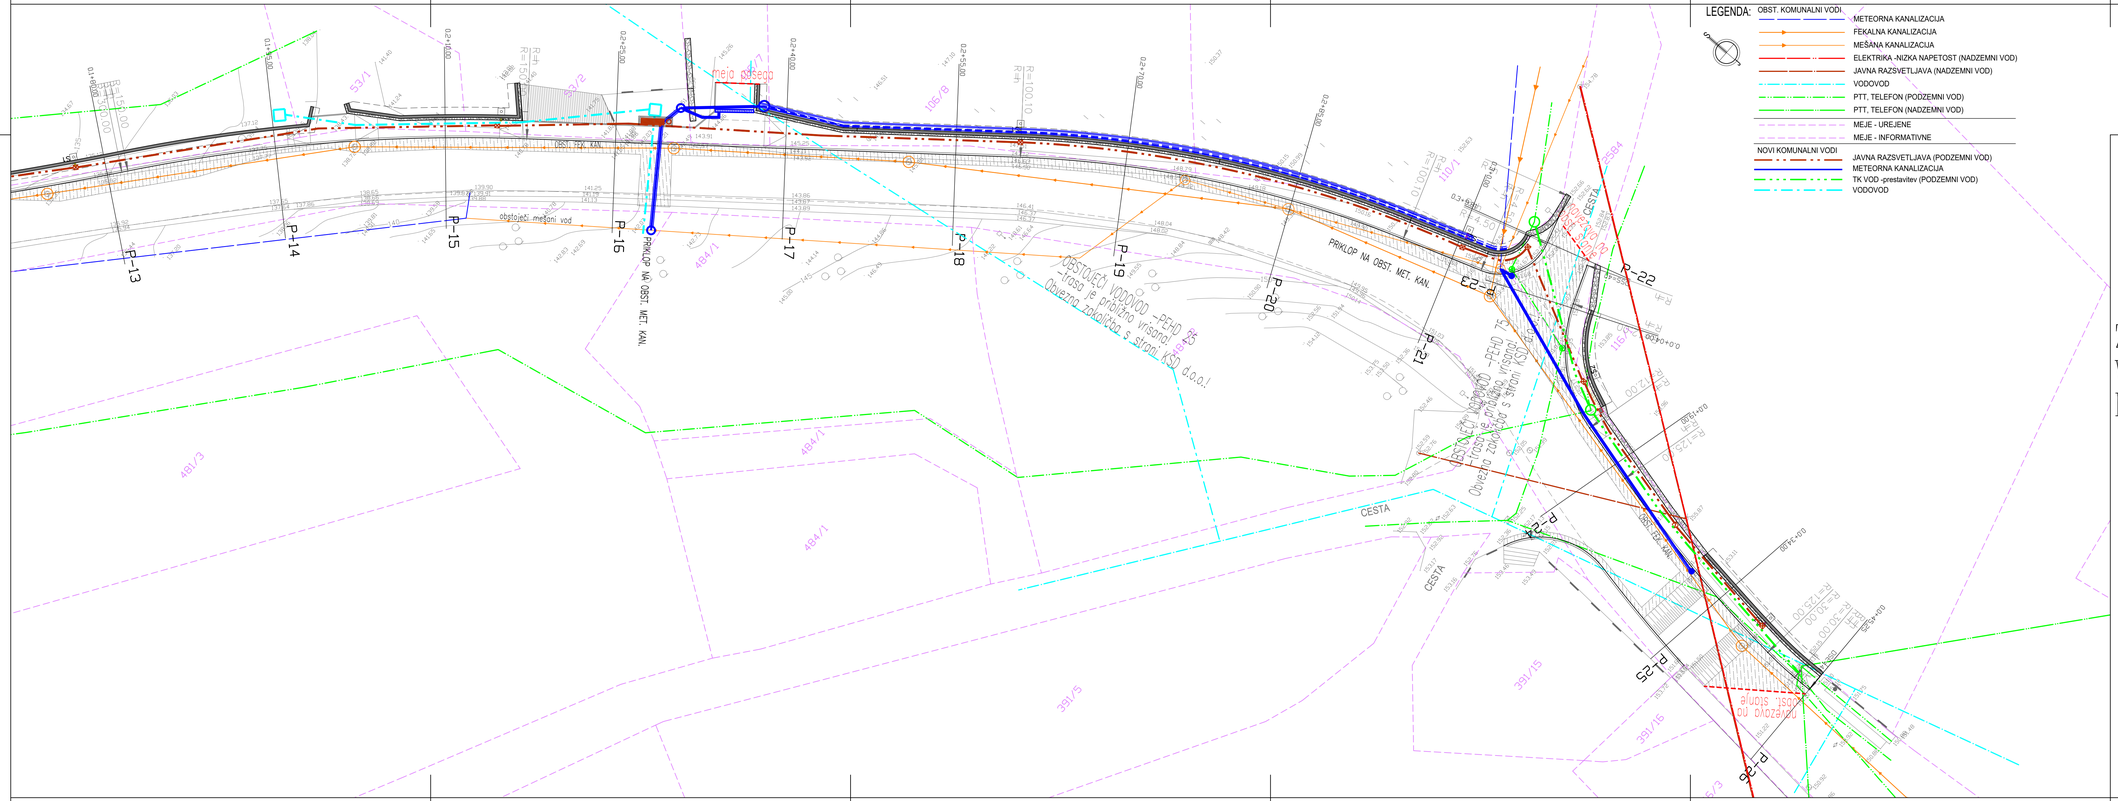

ZBIRNA SITUACIJA KOMUNALNIH VODOV P13-P26
M = 1:200


Sprememba	datum podpisa	podpis

biro Črta
projektiranje in inženiring d.o.o.

biro Črta projektiranje in inženiring d.o.o.
Šempas 52 A 5261 Šempas
tel: 05-3308196 fax: 05-3308197 e-mail: biro.crta@siol.net

Investitor – naročnik:	OBČINA VIPAVA Glavni trg 15 5271 Vipava	Številka projekta:	Številka načrta:
		568/25	568/25-4
Objekt – lokacija:	UREDITEV PLOČNIKA S PODPORNIMI ZIDOVI V GRADIŠČU PRI VIPAVI		
Vsebina – naslov risbe:	ZBIRNA SITUACIJA KOMUNALNIH VODOV P13 – P26		
Vrsta načrta:	0 VODILNI NAČRT	Šifra CC :	
Vrsta projekta:	PZI	Merilo:	1:200
		Datum:	Julij 2025
		Številka risbe:	4

	ime in priimek – naziv	identifikacijska številka	datum podpisa	podpis
Vodja projekta:	Borut DOVŽAK, dipl.inž.grad.	IZS G-1606		
Pooblaščeni inženir:	Borut DOVŽAK, dipl.inž.grad.	IZS G-1606		
Projektanti:				

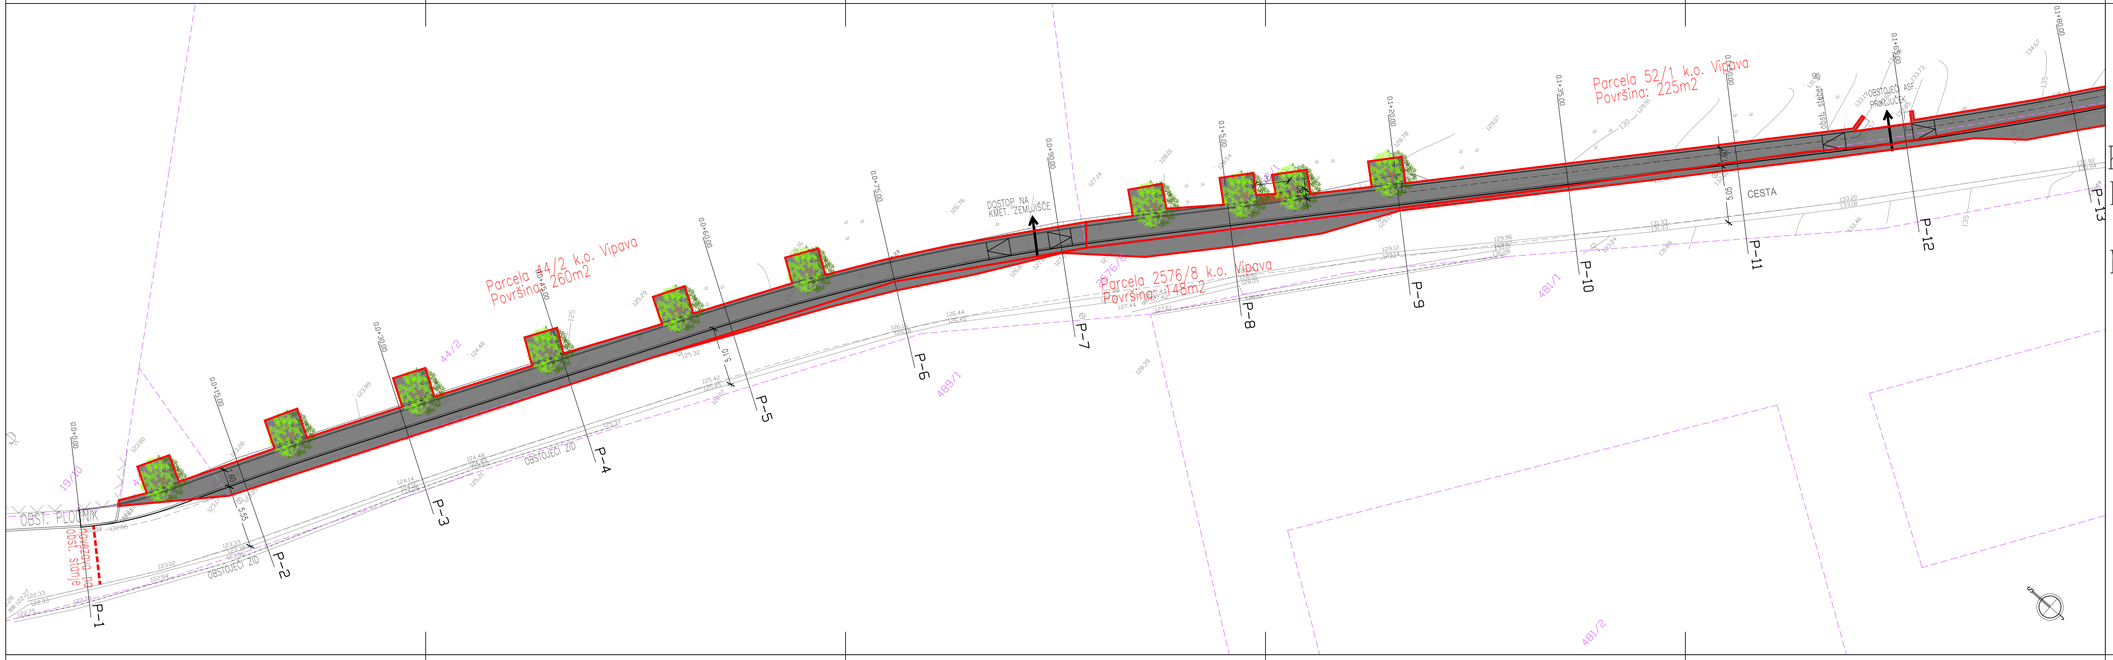

KATASTRSKA SITUACIJA S PREDVIDENIMI POSEGI P1 - P13

M = 1:200


Sprememba	datum podpisa	podpis

biro Črta
projektiranje in inženiring d.o.o.

biro Črta projektiranje in inženiring d.o.o.
Šempas 52 A 5261 Šempas
tel: 05-3308196 fax: 05-3308197 e-mail: biro.crta@siol.net

Investitor – naročnik:	OBČINA VIPAVA Glavni trg 15 5271 Vipava	Številka projekta: 568/25	Številka načrta: 568/25-4
Objekt – lokacija:	UREDITEV PLOČNIKA S PODPORNIMI ZIDOVI V GRADIŠČU PRI VIPAVI		
Vsebina – naslov risbe:	KATASTRSKA SITUACIJA S PREDVIDENIMI POSEGI P1 - P13		
Vrsta načrta:	O VODILNI NAČRT	Šifra CC :	
Vrsta projekta:	PZI	Merilo:	1:200
		Datum:	Julij 2025
		Številka risbe:	5

	ime in priimek – naziv	identifikacijska številka	datum podpisa	podpis
Vodja projekta:	Borut DOVŽAK, dipl.inž.grad.	IZS G-1606		
Pooblaščeni inženir:	Borut DOVŽAK, dipl.inž.grad.	IZS G-1606		
Projektant:				

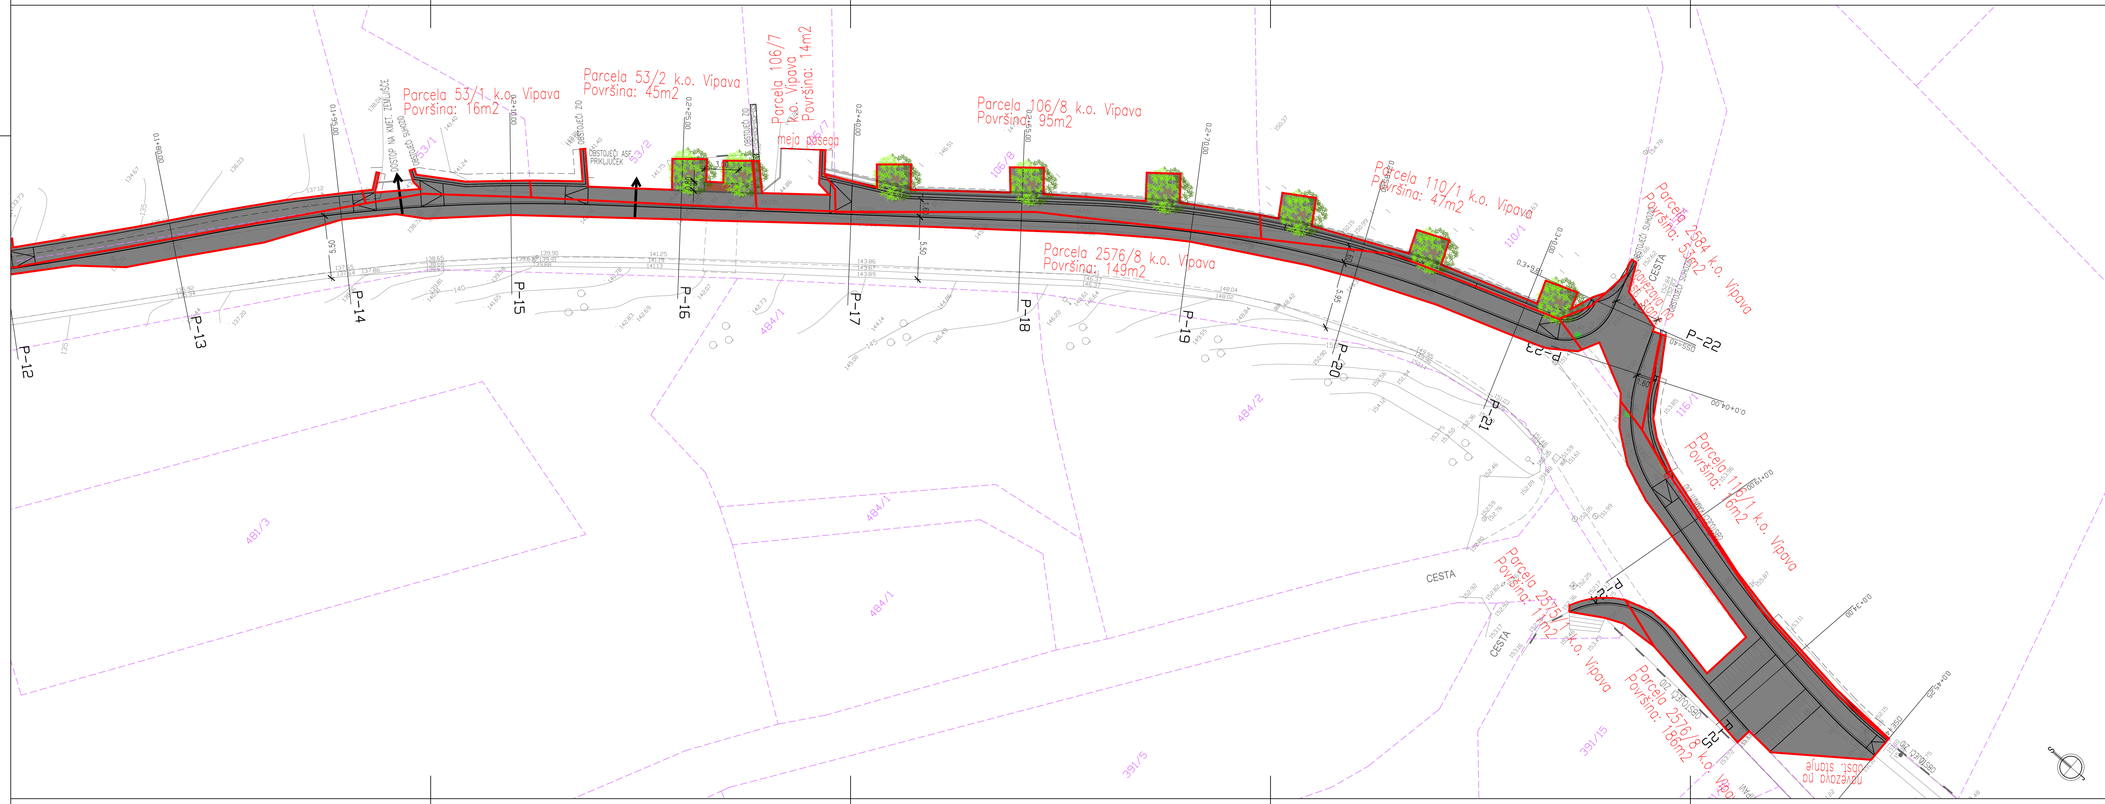

KATASTRSKA SITUACIJA S PREDVIDENIMI POSEGI P13 - P26

M = 1:200


Sprememba		datum podpisa	podpis

biro Črta
projektiranje in inženiring d.o.o.

biro Črta projektiranje in inženiring d.o.o.
Šempas 52 A 5261 Šempas
tel: 05-3308196 fax: 05-3308197 e-mail: biro.crta@siol.net

Investitor – naročnik:	OBČINA VIPAVA Glavni trg 15 5271 Vipava	Številka projekta:	Številka načrta:
		568/25	568/25-4
Objekt – lokacija:	UREDITEV PLOČNIKA S PODPORNIMI ZIDOVI V GRADIŠČU PRI VIPAVI		
Vsebina – naslov risbe:	KATASTRSKA SITUACIJA S PREDVIDENIMI POSEGI P13 – P26		
Vrsta načrta:	O VODILNI NAČRT	Šifra CC :	
Vrsta projekta:	PZI	Merilo:	1:200
		Datum:	Julij 2025
		Številka risbe:	6

	ime in priimek – naziv	identifikacijska številka	datum podpisa	podpis
Vodja projekta:	Borut DOVŽAK, dipl.inž.grad.	IZS G-1606		
Pooblaščeni inženir:	Borut DOVŽAK, dipl.inž.grad.	IZS G-1606		
Projektanti:				



SITUACIJA PRIKAZA DELEŽA ZELENIH IN UTRJENIH POVRŠIN

M = 1:500

Sprememba	datum podpisa	podpis

biro Črta projektiranje in inženiring d.o.o.

biro Črta projektiranje in inženiring d.o.o.
Šempas 52 A 5261 Šempas
tel: 05-3308196 fax: 05-3308197 e-mail: biro.crta@siol.net

Investitor – naročnik:	OBČINA VIPAVA Glavni trg 15 5271 Vipava	Številka projekta: 568/25	Številka načrta: 568/25–4
Objekt – lokacija:	UREDITEV PLOČNIKA S PODPORNIMI ZIDOVI V GRADIŠČU PRI VIPAVI		
Vsebina – naslov risbe:	SITUACIJA PRIKAZA DELEŽA ZELENIH IN UTRJENIH POVRŠIN		
Vrsta načrta:	0 VODILNI NAČRT	Šifra CC :	
Vrsta projekta:	PZI	Merilo:	1:500
		Datum:	Julij 2025
		Številka risbe:	7

	ime in priimek – naziv	identifikacijska številka	datum podpisa	podpis
Vodja projekta:	Borut DOVŽAK, dipl.inž.grad.	IZS G–1606		[signature]
Pooblaščeni inženir:	Borut DOVŽAK, dipl.inž.grad.	IZS G–1606		[signature]
Projektant:				