


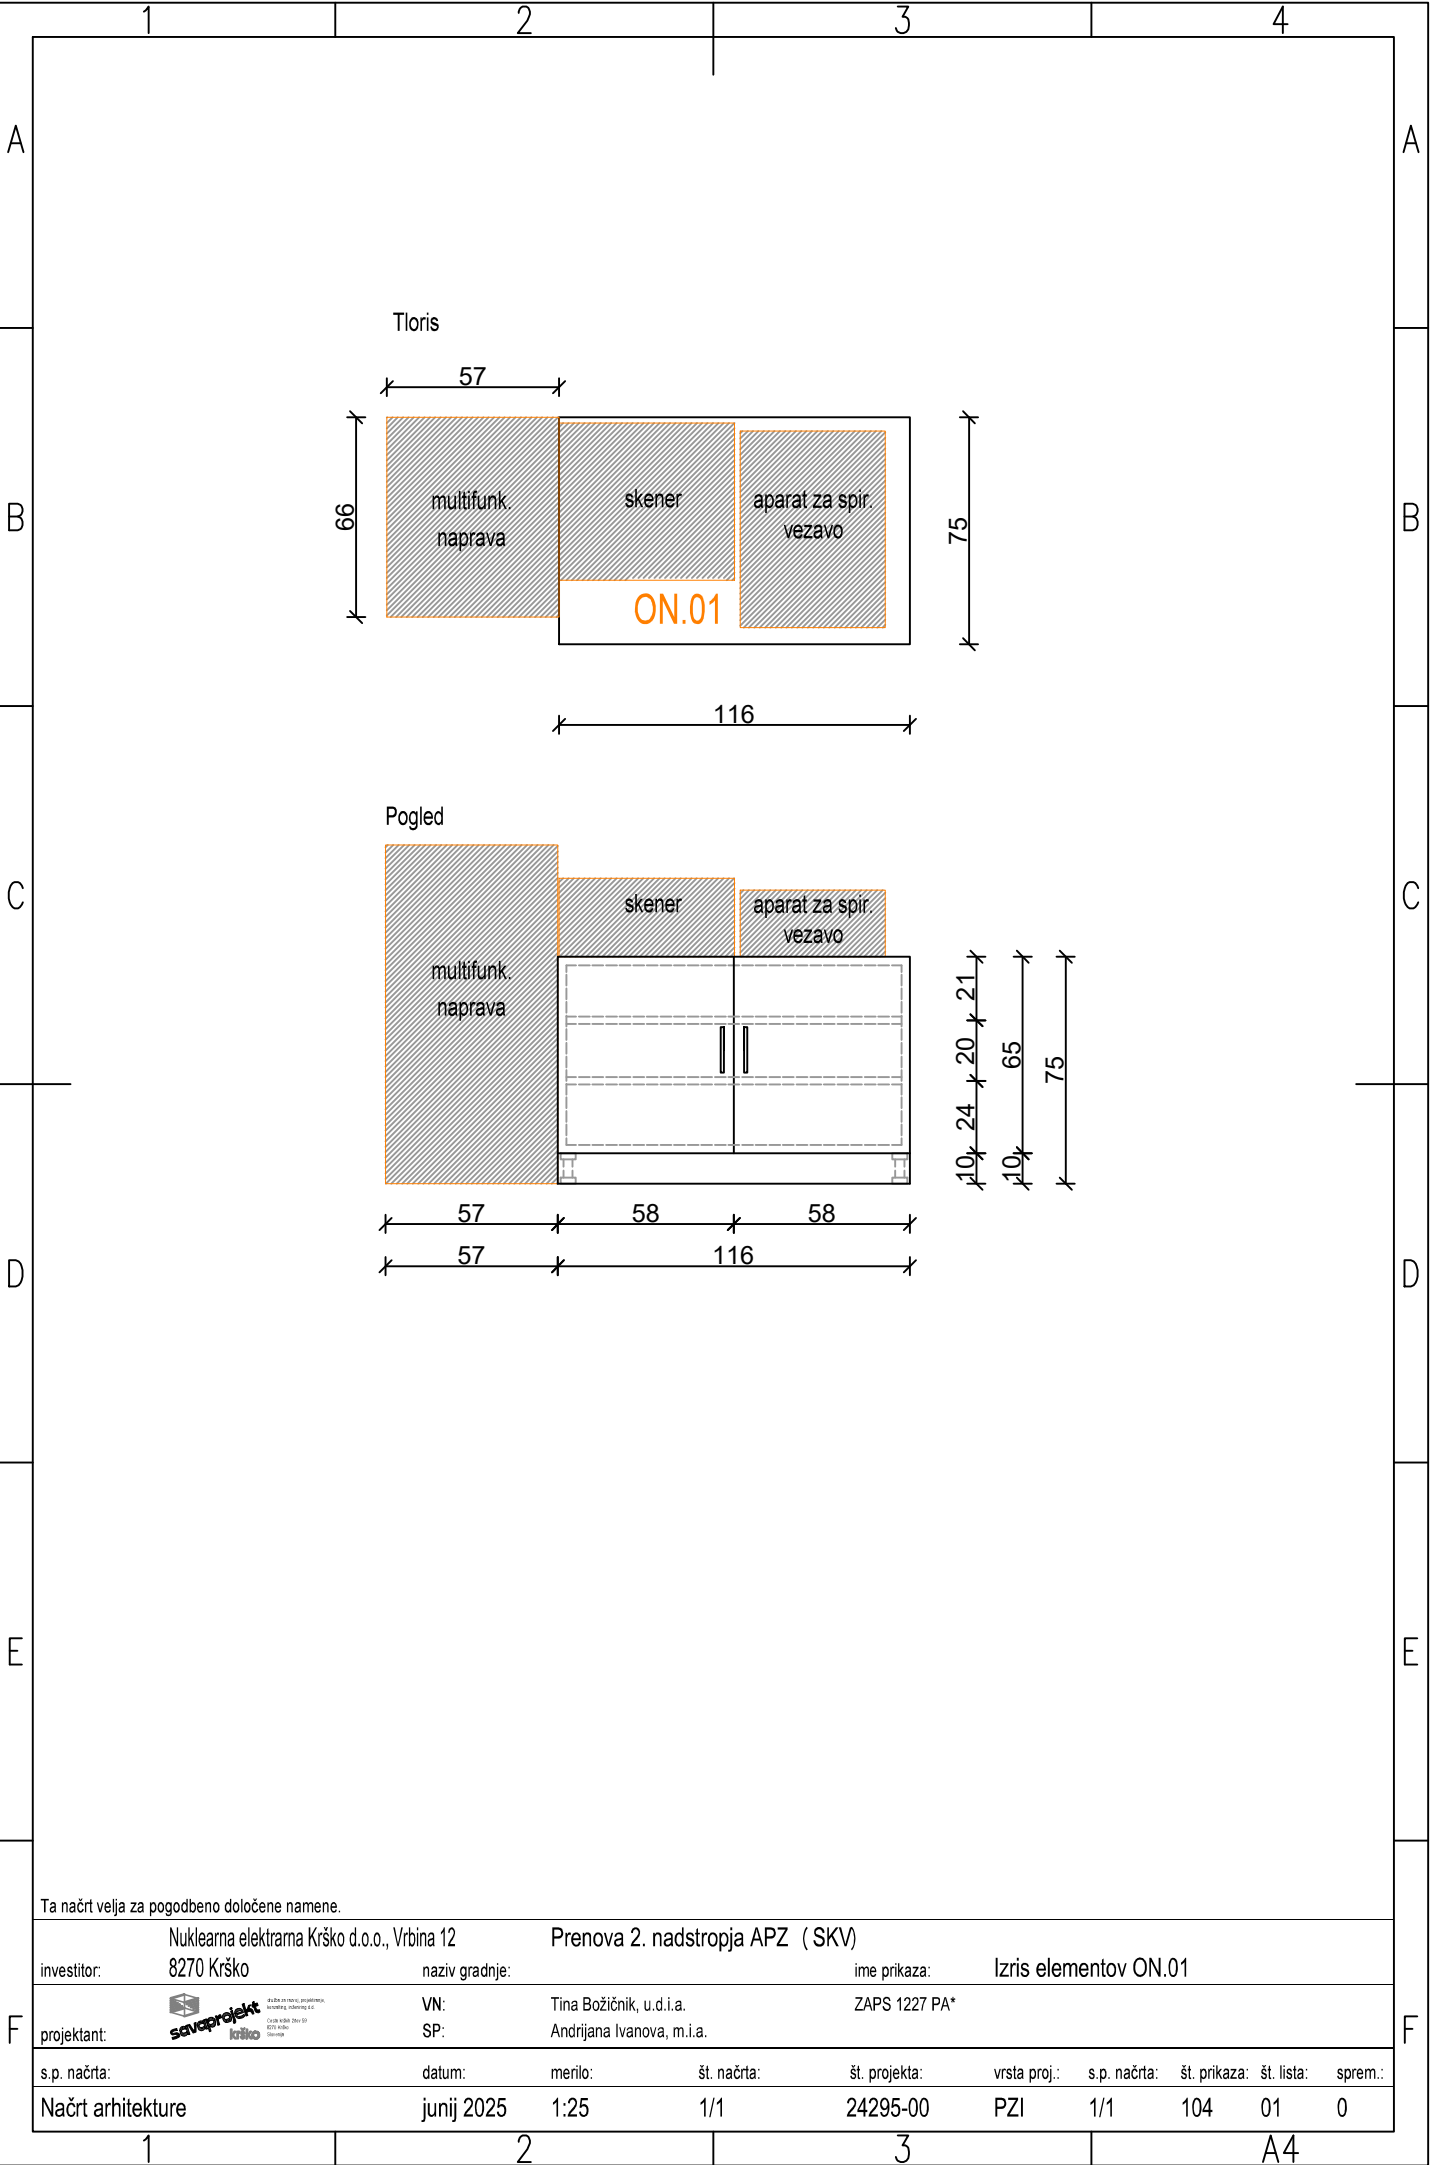

Ta načrt velja za pogodbeno določene namene.

investitor:	Nuklearna elektrarna Krško d.o.o., Vrbina 12 8270 Krško		naziv gradnje:		Prenova 2. nadstropja APZ (SKV)		ime prikaza:		Izris elementov ON.01									
projektant:			VN:		Tina Božičnik, u.d.i.a.		ZAPS 1227 PA*											
			SP:		Andrijana Ivanova, m.i.a.													
s.p. načrta:	datum:		merilo:		št. načrta:		št. projekta:		vrsta proj.:		s.p. načrta:		št. prikaza:		št. lista:		sprem.:	
Načrt arhitekture	junij 2025		1:25		1/1		24295-00		PZI		1/1		104		01		0	