


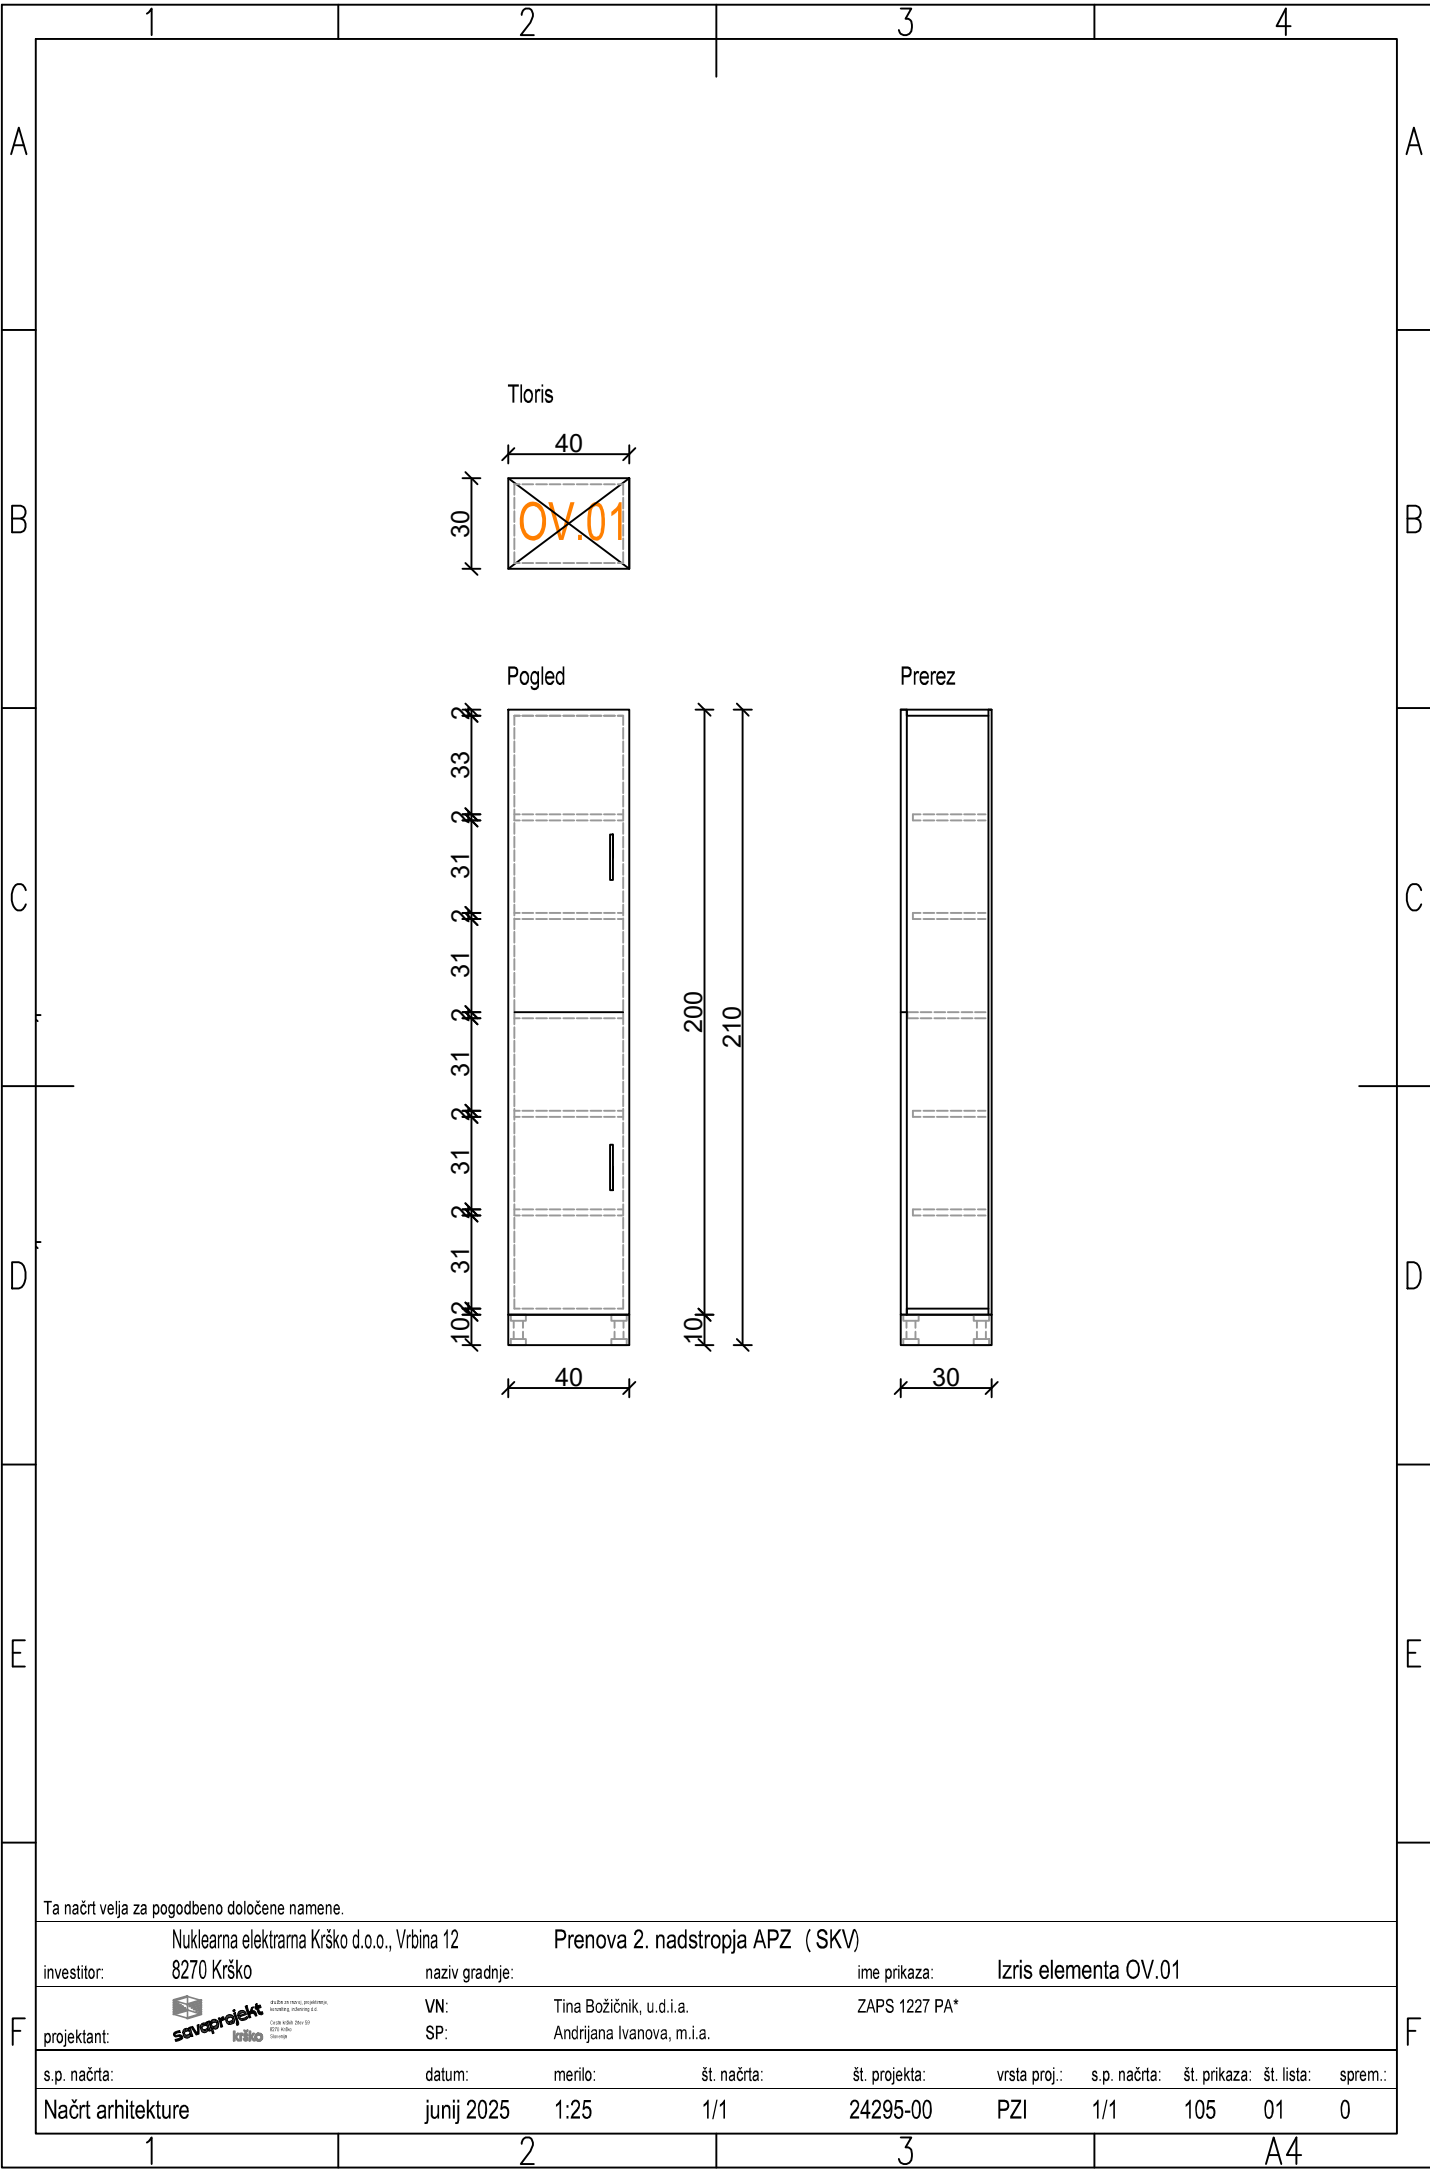

Ta načrt velja za pogodbeno določene namene.

investitor:		naziv gradnje:		ime prikaza:	
Nuklearna elektrarna Krško d.o.o., Vrbina 12		Prenova 2. nadstropja APZ (SKV)		Izris elementa OV.01	
8270 Krško		VN:		ZAPS 1227 PA*	
projektant:		SP:			
s.p. načrta:		datum:		vrsta proj.:	
Načrt arhitekture		junij 2025		PZI	
merilo:		št. načrta:		s.p. načrta:	
1:25		1/1		1/1	
št. projekta:		št. prikaza:		št. lista:	
24295-00		105		01	
sprem.:		0			