PRILOGA 10A

MNENJE PRISTOJNEGA MNENJEDAJALCA

naziv mnenja	**Mnenje k projektnim rešitvam prometne ureditve za mestni park Golovec.**

MNENJEDAJALEC	
navedba mnenjedajalca	MESTNA OBČINA CELJE
naslov	Trg celjskih knezov 9, 3000 Celje
št. mnenja	**3515-248/2025**
datum	**22.08.2025**
predpis oz. podlaga za mnenje	21. člen Odloka o organizaciji in delovnem področju občinske uprave Mestne občine Celje (Uradni list RS, št. 33/17) 43. člen Gradbenega zakona (Uradni list RS, št. 199/21 in 105/22 - ZZNŠPP) 108. člen Zakona o cestah (Uradni list RS, št. 86/09, 109/10 – ZCes-1 in 132/22 – ZCes-2)
postopek vodil	Matevž Jelenko, višji svetovalec
podpis	elektronsko podpisan dokument (glej spodaj levo)
odgovorna oseba mnenjedajalca	Aleksandra Rezar, vodja oddelka
podpis	elektronsko podpisan dokument (glej spodaj desno)

INVESTITOR	
INVESTITOR 1	
ime in priimek ali naziv družbe	**MESTNA OBČINA CELJE**
naslov ali poslovni naslov družbe	**TRG CELJSKIH KNEZOV 9, 3000 CELJE**
INVESTITOR 2	
ime in priimek ali naziv družbe	
naslov ali poslovni naslov družbe	
INVESTITOR 3	
ime in priimek ali naziv družbe	
naslov ali poslovni naslov družbe	

POOBLAŠČENEC	
podatki se vpišejo, kadar je imenovan pooblaščenec	
ime in priimek ali naziv družbe	**A2O2 ARHITEKTI D.O.O.**
naslov ali poslovni naslov družbe	**Rimska cesta 12, 1000 Ljubljana**

PODATKI O GRADNJI

naziv gradnje	**2024_07 UREDITEV MESTNEGA PARKA GOLOVEC**
kratek opis gradnje	

PODATKI O DOKUMENTACIJI	
številka projekta	**DGD – 07/2024**
datum izdelave	**Januar 2024**
projektant (naziv družbe)	**A2O2 ARHITEKTI D.O.O., Rimska cesta 12, 1000 Ljubljana**

POROČILO O VPLIVIH NA OKOLJE	
podatki se vpišejo, kadar gre za objekt z vplivi na okolje	
številka poročila	
datum izdelave poročila	
izdelovalec poročila	

MNENJE O SKLADNOSTI NAMERAVANE GRADNJE		
		Predložena dokumentacija oz. zahteva investitorja
	☒	**JE SKLADNA s predpisi iz pristojnosti mnenjedajalca**
	☐	**NI SKLADNA s predpisi iz pristojnosti mnenjedajalca**


POGOJI ZA PRIPRAVO PZI, GRADNJO IN UPORABO OBJEKTA	
pogoji za PZI	**Takoj za križiščem v smeri vožnje proti severu JP 532681 in JP 532682 je potrebno dodati prometni znak 3204-3. Na začetku in na koncu nove predvidene makadamske peš poti, ki vodi od JP 532681 do severne vezne ceste je potrebno postaviti prometni znak »prepovedano za kolesarje« (2206) in prometni znak »steza za pešce« (2311). Na drugi strani istega droga čeprav na levi pa se namesti prometni znak »konec steze za pešce« (2312).**
pogoji za izvajanje gradnje	
pogoji za uporabo objekta	


OBRAZLOŽITEV MNENJA	
obrazložitev mnenja (strokovna in pravna utemeljitev)	LOKACIJA: **496/11 in 1147/2 obe k.o. Ostrožno;** **445/5, 448/3, 1316/1, 1322/5, 965, 968, 969, 439/2, 444/5, 1369, 1320/7, 918/2, 970/2, 456/2, 456/4, 466/15, 962, 964/3, 446/5, 447/4, 448/2, 1714, 466/14, 944,959, 963/1, 1704/2, 917/2, 961, 963/2, 964/1, 972,977,919,953, 1318/4, 916, 960, 1322/6, 958/1, 966/1, 970/1, 971/2, 964/2, 971/1, 973, 440/5, 455/4, 456/6, 439/3, 448/1, 454/2, 1312, 1316/3, 1317, 1319/5, 442/5, 443/5, 465/50, 1709/1, 441/5, 455/3, 1313/1, 1319/1, 1320/5, 465/49, 438/4, 466/2, 1322/5, 1322/6, 1710/1, 974, 922/3, vse k.o. Spodnja Hudinja.** CESTA: **LZ 032721 (Cesta na Dobrovo – Škapinova ulica), LK 032731 (Jamova ulica – Travniška ulica), JP 532681 (Jamova ulica do HŠ 27), JP 532461 (Pokopališka cesta).** Investitor predmetne parcele MESTNA OBČINA CELJE, TRG CELJSKIH KNEZOV 9, 3000 CELJE, je pri projektantu A2O2 ARHITEKTI D.O.O., Rimska cesta 12, 1000 Ljubljana, naročil DGD projekt »2024_07 UREDITEV MESTNEGA PARKA GOLOVEC«, DGD številka 07/2024, A2O2 ARHITEKTI D.O.O., Rimska cesta 12, 1000 Ljubljana, odgovorni projektant, Klara Bohinc, m.i.a.. Pooblaščenec A2O2 ARHITEKTI D.O.O., Rimska cesta 12, 1000 Ljubljana, je na Mestno občino Celje vložil vlogo za izdajo mnenja prometne ureditve k predlagani ureditvi mestnega parka Golovec. S priloženim DGD je bilo ugotovljeno, da se ureja mestni park Golovec z novimi potmi, nadstreški in zasaditvijo dreves. Novih cestnih priključkov na obravnavanem območju ni zaznati torej ni predmet obravnave v tem mnenju. Prav tako ni predmet tega projekta urejanje parkirišča ob kategorizirani občinski cesti JP 532461 (Pokopališka cesta). V 8,00 m varovalnem pasu ceste LZ 032721 (Cesta na Dobrovo – Škapinova ulica) in LK 032731 (Jamova ulica – Travniška ulica) je zaznati zasajevanje dreves, ki so od roba vozišča odmaknjeni


	7,00 m. V 4,00 m varovalnem pasu občinske ceste JP 532681 (Jamova ulica do HŠ 27) pa so predvidena drevesa odmaknjena od roba pločnika za cca 2,50 m. Na podlagi priložene grafike je bilo ugotovljeno, da peš pot prečka cesto LK 032731 (Jamova ulica – Travniška ulica), za katero projektant ocenjuje, da na tem delu v skladu s Smernicami PGV.03.320 – Površine za pešce - pri kombinaciji števila vozil in števila pešcev v konični uri, kjer je ali se pričakuje do 20 pešcev na uro v konični uri ne glede na število vozil ali do 100 vozil na uro v konični uri ne glede na število pešcev, označitev prehoda za pešce ni potrebna. Kategorizirana občinska cesta JP 532461 (Pokopališka cesta) se samo vzdržuje in se vanjo ne posega. Upravni organ Mestne občine Celje je presodil, da predviden poseg v prostor, vpliva na občinske ceste in promet na njih, v okviru zakonsko določenih normativov in standardov za javne ceste. To soglasje ne nadomešča skladnosti s prostorskimi akti Mestne občine Celje.
☐	**obrazložitev mnenja z navedbami strokovnih in pravnih podlag je v prilogi**


PRILOGA	
☐	Obrazložitev
☒	Izrez iz grafike prejete dokumentacija

IZREZ IZ GRAFIKE PREJETE DOKUMENTACIJE

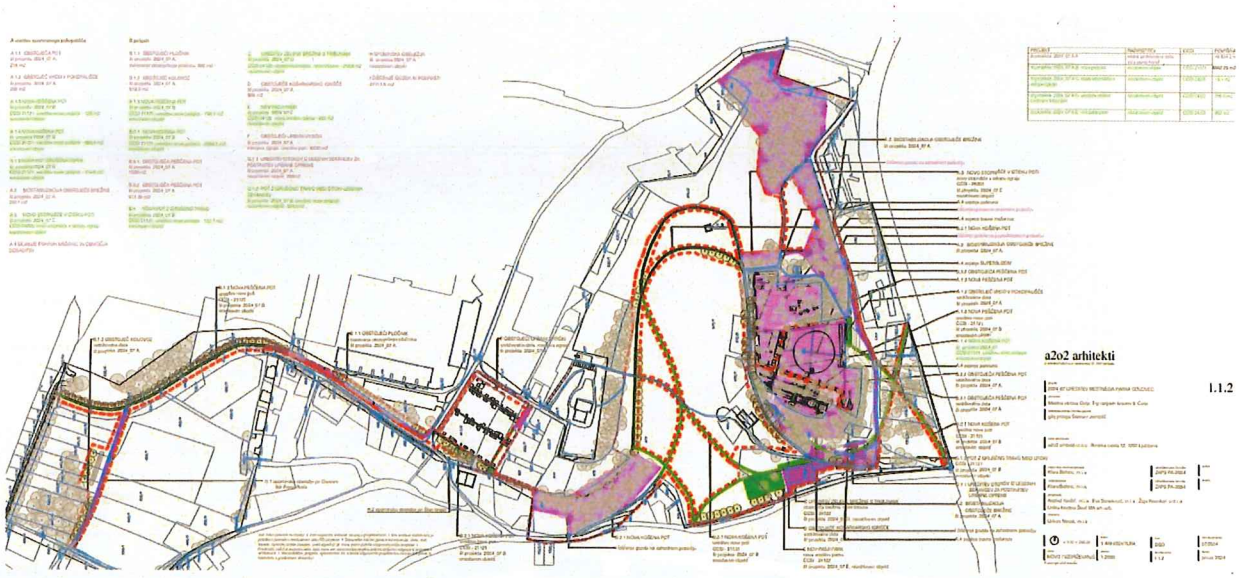

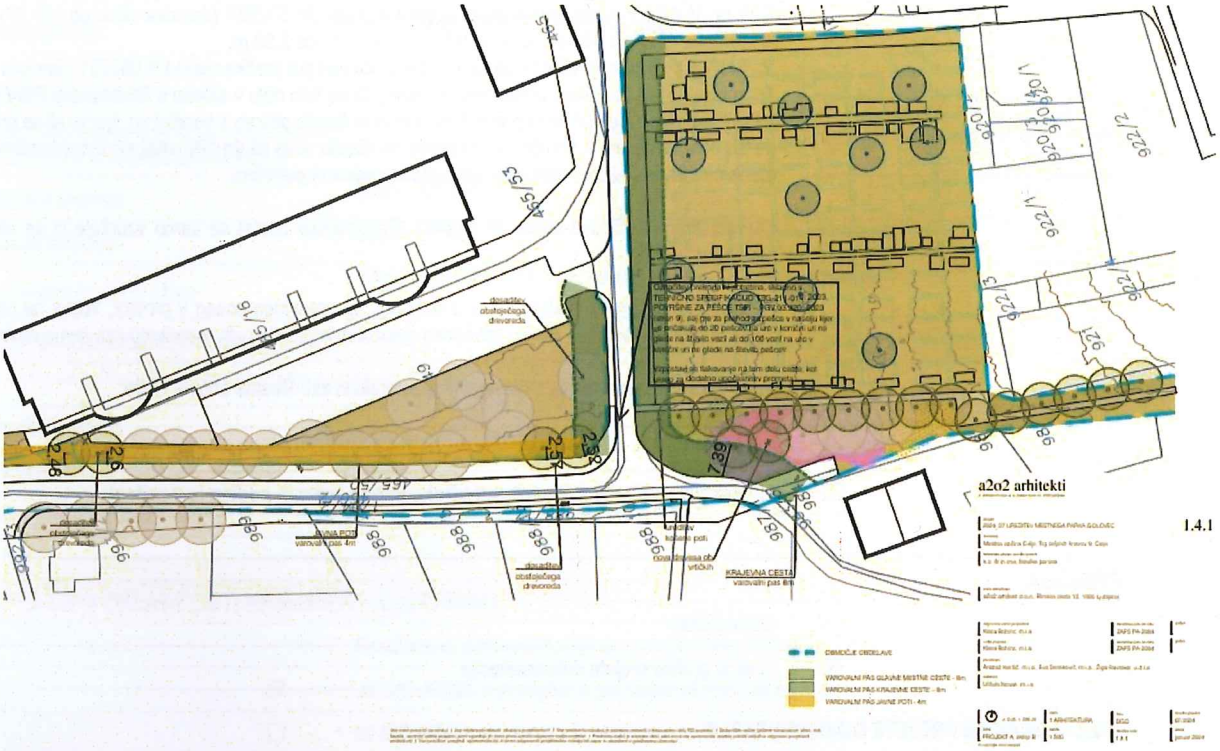
a2o2 arhitekti
1.4.1
OBMOČJE OBDELAVE
VAROVALNI PAS GLAVNE MESTNE CESTE - 8m
VAROVALNI PAS KRAJEVNE CESTE - 8m
VAROVALNI PAS JAVNE POTI - 4m
KRAJEVNA CESTA
varovalni pas 8m

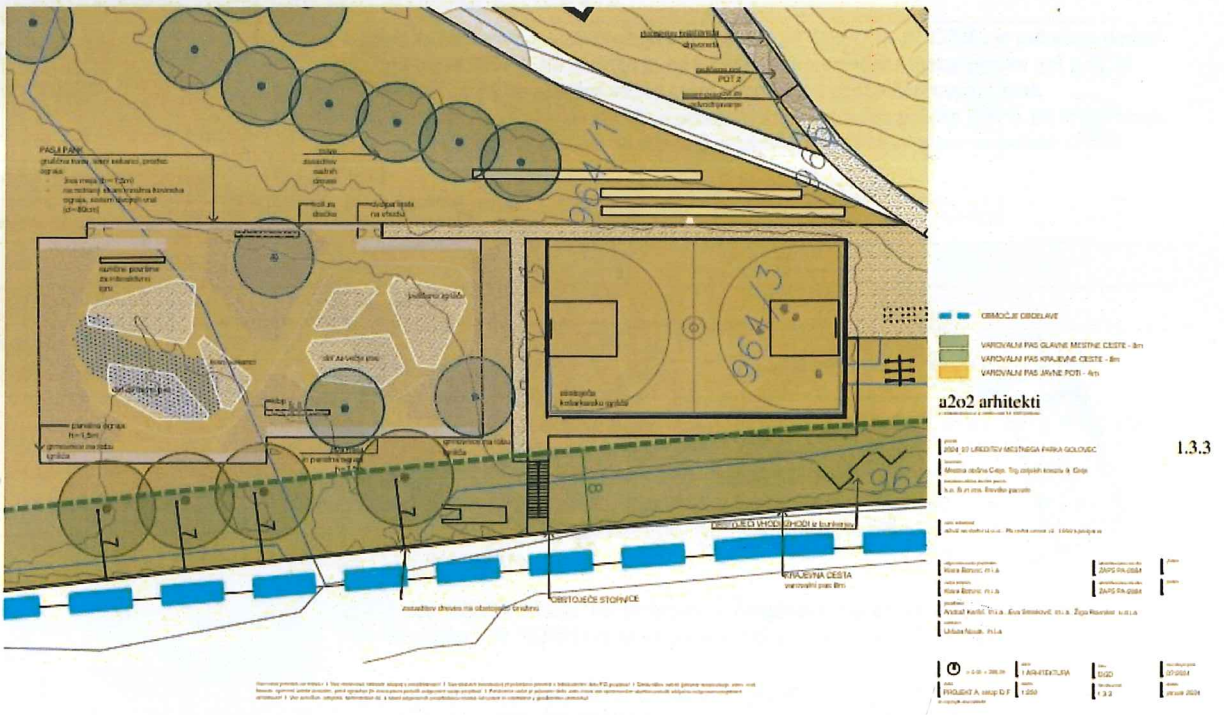
a2o2 arhitekti
1.3.3
OBMOČJE OBDELAVE
VAROVALNI PAS GLAVNE MESTNE CESTE - 8m
VAROVALNI PAS KRAJEVNE CESTE - 8m
VAROVALNI PAS JAVNE POTI - 4m
KRAJEVNA CESTA
varovalni pas 8m
OBSTOJEČE STOPNICE

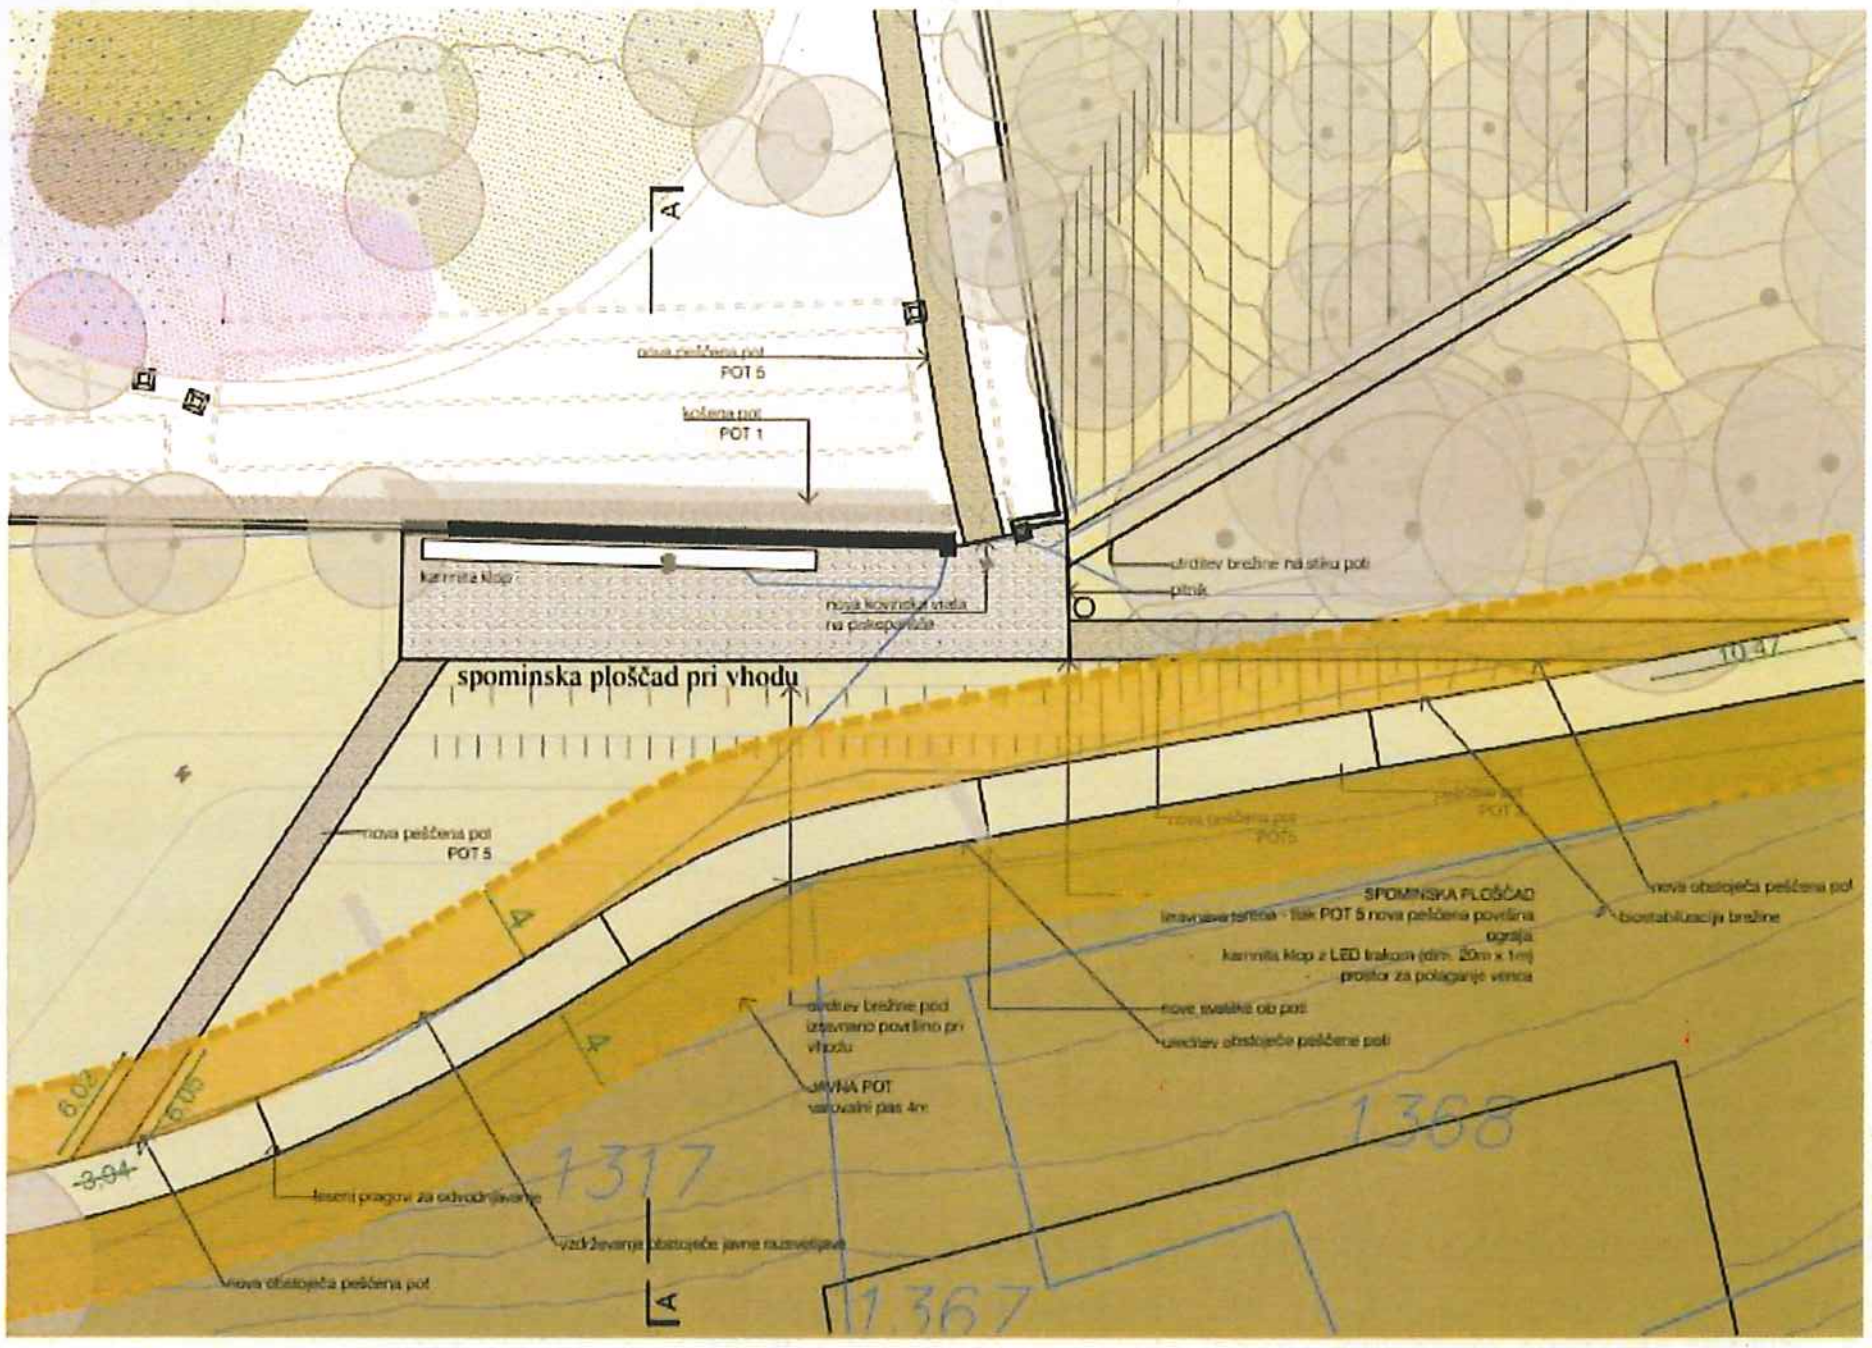

OBMOČJE OBDELAVE

VAROVALNI PAS GLAVNE MESTNE CESTE - 8m

VAROVALNI PAS KRAJEVNE CESTE - 8m

VAROVALNI PAS JAVNE POTI - 4m

a2o2 arhitekti

2024_07 UREDITEV MESTNEGA PARKA GOLOVEC — **1.3.1.**

Mestna občina Celje, Trg celjskih knezov 9, Celje

k.o. [illegible], številke parcele

a2o2 arhitekti d.o.o., Rimska cesta 12, 1000 Ljubljana

Klara Bohinc, m.i.a. — ZAPS PA-2084


Klara Bohinc, m.i.a. — ZAPS PA-2084

Andraž Keršič, m.i.a., Esa Senekovič, m.i.a., Žiga Ravnikar, u.d.i.a.

Uršula Novak, m.i.a.

1 ARHITEKTURA | DGD | 07/2024

PROJEKT A, sklop A | 1:250 | 1.3.1 | januar 2024

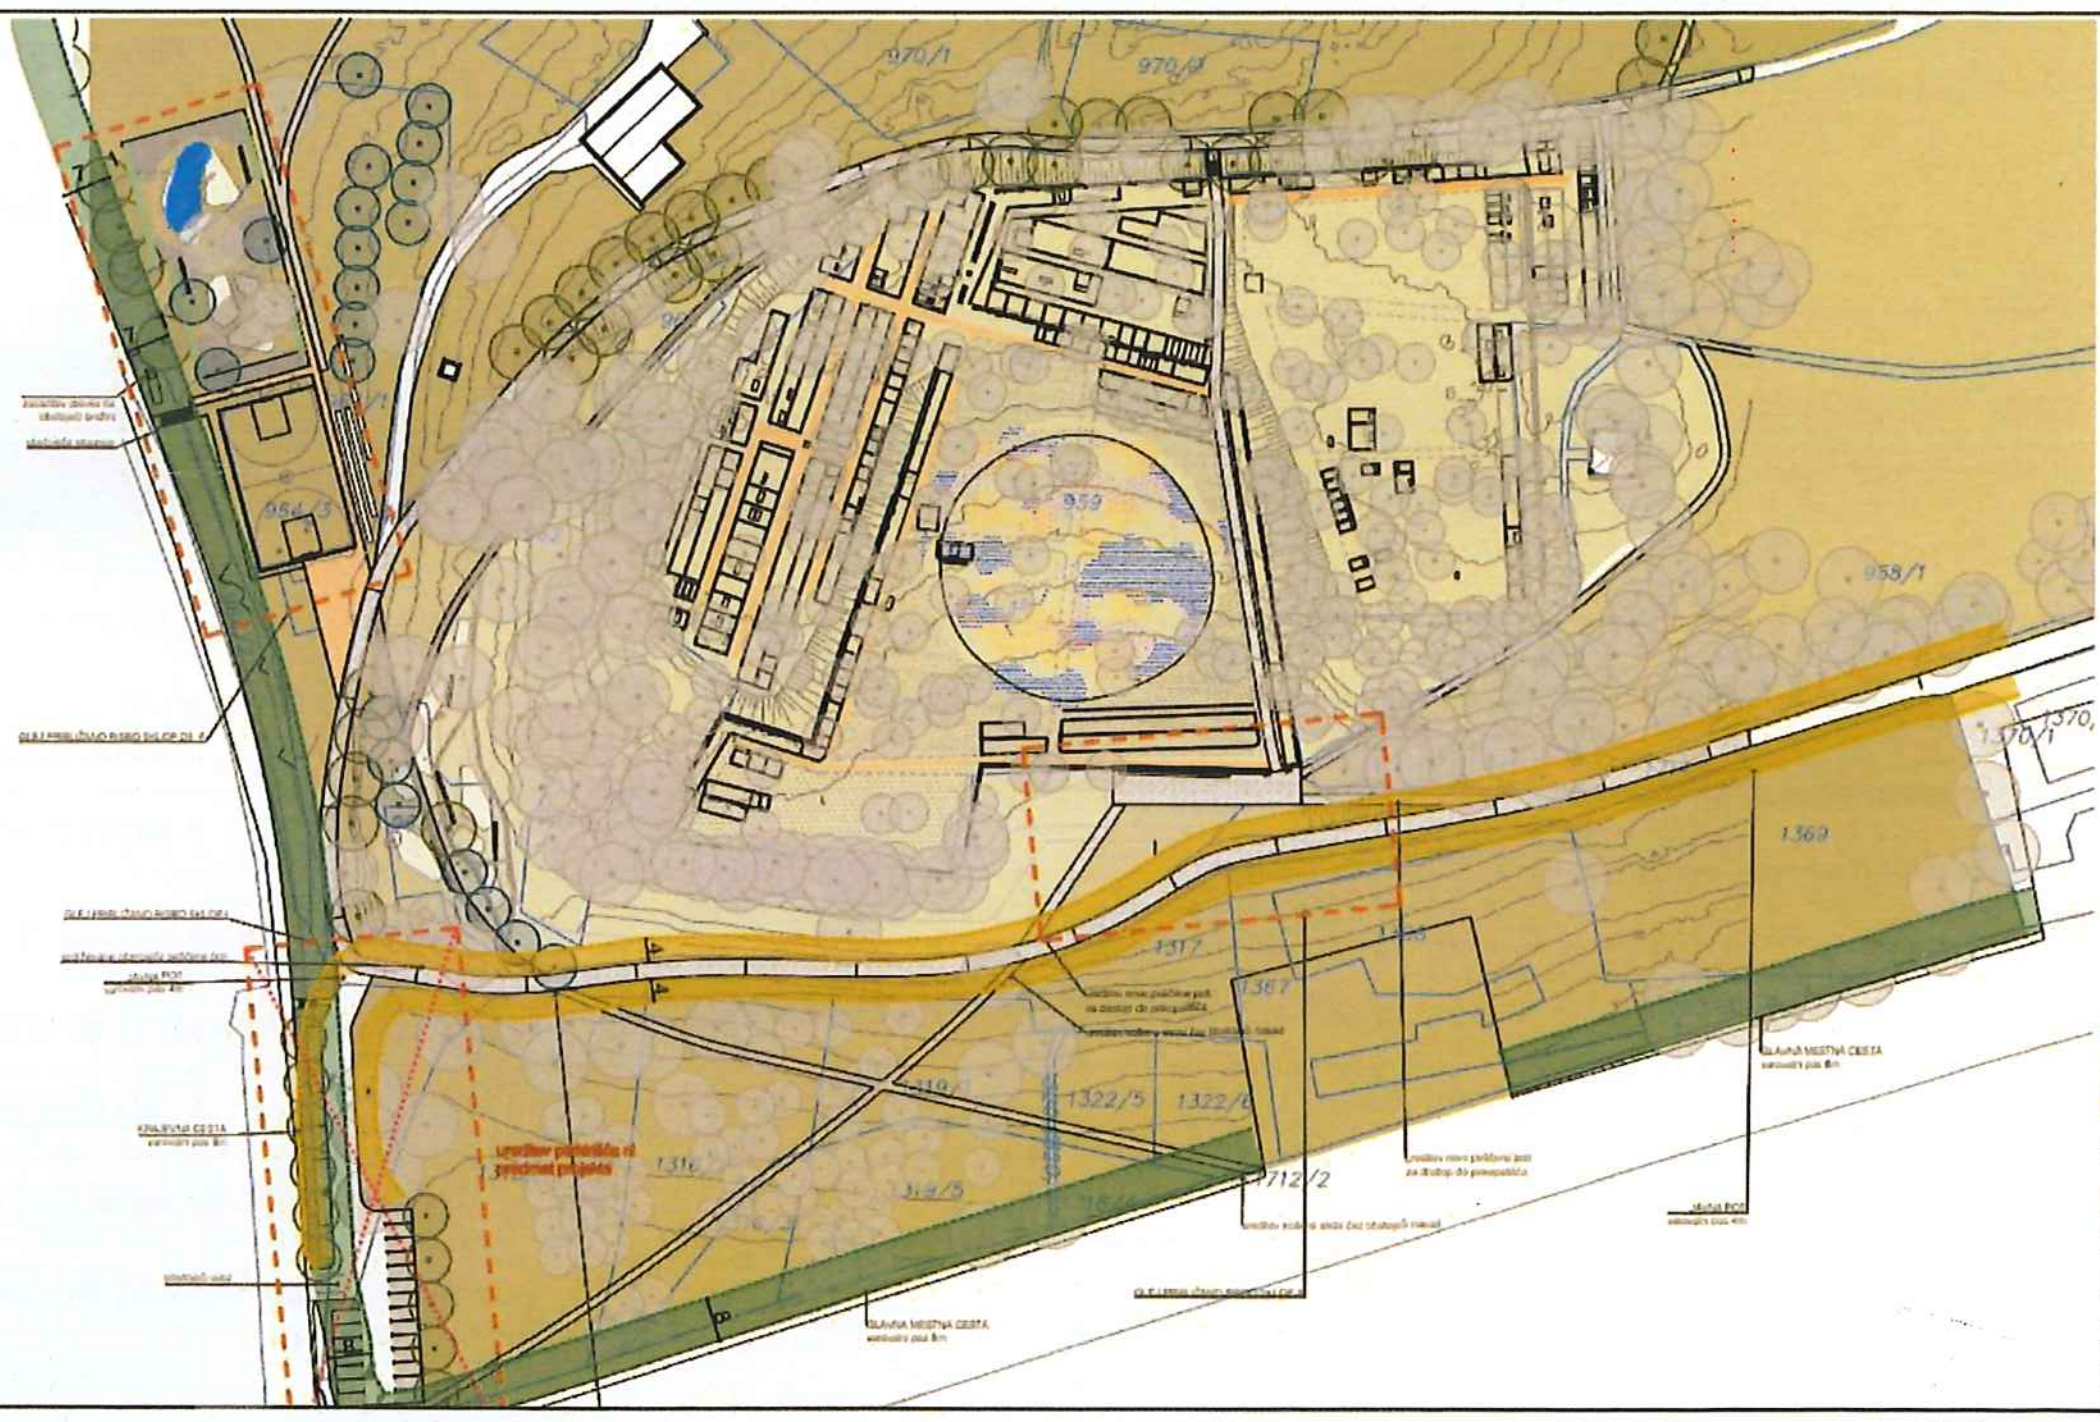

OBMOČJE OBDELAVE

VAROVALNI PAS GLAVNE MESTNE CESTE - 8m

VAROVALNI PAS KRAJEVNE CESTE - 8m

VAROVALNI PAS JAVNE POTI - 4m

a2o2 arhitekti — **1.2.1.**

DOKUMENT JE ELEKTRONSKO PODPISAN!
Podpisal: MATEVŽ JELENKO
Izdajatelj: Republika Slovenija
Številka certifikata: 07 4a 7a 6a 00 00 00 00 57 26
Potek veljavnosti: 13.05.2026
Čas podpisa: 13:20, 22.08.2025
Ref. št. dokumenta: 3515-248/2025-4

DOKUMENT JE ELEKTRONSKO PODPISAN!
Podpisal: ALEKSANDRA REZAR
Izdajatelj: Republika Slovenija
Številka certifikata: 6a 84 34 4c 00 00 00 00 57 2b
Potek veljavnosti: 06.09.2029
Čas podpisa: 18:00, 25.09.2025
Ref. št. dokumenta: 3515-248/2025-4