A1: 594x841
A: 0.5 m²

08.03.2021
GD Podgrad PZI-v1-0024.dwg

A — C — G

A B C D E F G H

gabarit 0.40 4.50 4.37 32.25 4.37 4.37 4.37 5.10 0.40 2.65 3.93
osi 0.40 4.50 3.77 4.37 4.37 5.23 4.37 4.37 7.94 4.37 5.10 0.40 3.93
konstrukcija 0.80 3.50 0.80 3.77 0.80 2.11 0.60 5.23 0.80 4.37 7.94 0.80 4.30 0.80 3.93

3 2 1

ponikovalnica Ø 80 cm
+560.85 dno jaška ponikovalnice

drenažna cev Ø100

povezovalna greda 80/80

utor v vrhu temelja 35/20/20 cm

+561.61 dno jaška
+562.30
jašek Ø 60 cm

+561.23 (-0.62)
rob cevi
preboj Ø200

+561.78 (-0.60)
rob cevi
preboj Ø200

kanalizacija Ø125 padec >1%

+561.84 (-0.54)
rob cevi
preboj Ø200

+561.83 (-0.52) dno jaška
+562.35 (olini pokrov)
jašek Ø 80 cm

1.78

-0.20 zg
-1,00 sp.

vodnjak Ø80 po potrebi - do trde podlage

±0.00

+562.03
dno jaška

preboj Ø110

povezovalna greda 80/80

2.30

utor v gredi Ø4 10

+562.05
dno utora

+561.9 (-0.45)
rob cevi

3.18

+561.94 (-0.40)
rob cevi
preboj Ø160

2.27

drenažna cev Ø100

odbeltitev plošče H=60 cm

AB plošča d= 20 cm

-0.20 zg
-1,00 sp.

2.50

zaščitna cev Ø80 globina 80 cm od kote ±0,00

kanaleta, obrem. razred D400 kN
izvedba odtokov pred izvedbo talne plošče

odtoki vbetonirani v ploščo

povezovalna greda 100/80

+561.33 dno jaška
+562.33 (vrh povozni pokrov)
vtok +561.95
odtok +561.93
P1
Ø 40 cm

+561.33 dno jaška
+562.33 (vrh povozni pokrov)
vtok +561.88
odtok +561.86
P2
Ø 40 cm

+561.33 dno jaška
+562.33 (vrh povozni pokrov)
vtok +561.81
odtok +561.79
P3
Ø 40 cm

+561.33 dno jaška
+562.33 (vrh povozni pokrov)
vtok +561.77
odtok +561.75
P4
Ø 40 cm

+561.33 dno jaška
+562.33 (vrh povozni pokrov)
vtok +561.70
odtok +561.68
P5
Ø 40 cm

meteorna kanalizacija Ø110 0.5%>
meteorna kanalizacija Ø125 0.5%>
meteorna kanalizacija Ø160 0.5%>
meteorna kanalizacija Ø200 0.5%>

Ø110 >
0,5 % padec >
Ø110 iz kanaleta >

lovilec olj npr.: AQUAoil NS3 small

elektro jašek 120x150 cm

vodomerni jašek 120x250 cm

PREREZ C-C
PREREZ G-G

< v lični plošči

P.O.

e.m.o.

AB
beton
opeka
MVP
porobeton. izo.
teren
les
TI: XPS
TI: mineralna
jeklo
metličen beton
prod

Op.: Vse mere je potrebno preveriti na lokaciji!
Če izvajalec opazi skladje med projektom in stanjem na terenu oz. nepravilnosti je o tem dolžan obvestiti projektanta in skupaj z njim poiskati ustrezno rešitev. Spreminjanje projekta brez soglasja investitorja in projektanta ni dovoljeno.

±0.00 = +562,35 m.n.v.

Projektant:
PROJEKT d.o.o. NOVA GORICA

Investitor: **OBČINA ILIRSKA BISTRICA** **Bazoviška cesta 14**			Risba: **TLORIS TEMELJEV** Merilo: 1:50		
Objekt: **GASILSKI DOM PODGRAD novogradnja**			Odgovorni vodja projekta: Tomaž Mohorko, u.d.i.a.		Id. št. : ZAPS 1418 A
			Odgovorni projektant: Tomaž Mohorko, u.d.i.a.		Id. št. : ZAPS 1418 A
Vrsta načrta: 1_ARHITEKTURA - Tehnični prikazi			Sodelavci: Tadej Pavlič, m.i.a.		Id. št. :
Vrsta projektne dokumentacije: PZI	Številka načrta: 14331_1	Številka projekta: 14331	Datum: januar 2021	Spremembe: -	Številka lista: 1.0

A1: 594x841
A: 0,5 m²

08.03.2021
GD Podgrad PZI-2-1402-24.dwg

gabarit
osi
konstrukcija

gabarit
osi
kons. fasada

A B C D E F G H

1 2 3

A C G

urejeno naklonišče za kamnite ob robu nasipa

S4: stopnice

S6: prostor za odpadke

ekološki otok
m2

metličen beton
58,09 m2

VHOD PGD

Vnk-1
90/215

-0,01

F3

TKO

FO1

-2,00

01 vetrolov
gumiran predpražnik /
keramika
6,68 m2
±0,00

RF oz. Alu okvir

FO1 Z1.1

Vnk-1
150/215

E2
04 čajna kuhinja
keramika
16,60 m2

O3
180/90
p=150 (170)

O4
175/115
p=100 (120)

Vnk-2
100/215

Z1.1
FO2

Z3

Vnk-1
120/215

E2
05 kontrolna soba
keramika
15,80 m2
±0,00

O2
180/140
p=100 (120)

utor 6x12 cm
do višine parapeta

O1
270/140
p=100

E1
02 stopnišče
kvarc TAL-M
12,17 m2

1.20
1.25
2.94
1.41
18x 16.6/28/25

polmimo podesta

Z.1.1
FO1

smer polaganja

Vnk-3
210/215

0.92

E2
06 Garderoba
Keramika
45,22m2
±0,00

FO1
Z1.2 FO2

2.70
0.90
0.90

Vnk-4
90/215

FO3
sk-1
FO3
Z1
FO1

E2
07 Sanitarije
keramika
17,92 m2

preboji pod stropom (črtkani)
glej načrt stropov

E1
08 Orodjarna
kvarc TAL-M
32,11 m2
±0,00

F2
FO1

zemljina, nasutje do višine nadstropja

+0,99 kons.notr.stena
+0,16 kons. fasada

4.85
4.92

odprtina v steni
1,3 x 2,15 m

agregat

izolacija kot npr.
multipor 14 cm

Z2
0.78

plinski kotel

10 Teh. prostor
kvarc TAL-M
19,31 m2
-0,02

Z1.3

Vzk-1
110/215
samozap. EI30-c

E1
09 Skladišče
kvarc TAL-M
37,65 m2
±0,00

FO2 Z1
FO1

preboj v
stropu Ø130

F2.1

Vzk-2
160/215

P.O.

19x 16/28

e.m.o.

E1.1
03 Garaža
kvarc TAL-M
214,90 m2
±0,00

D4: izolacija stebra

kanaleta, obrem., razred D400 kN

padec 0,5%

HTV-1
397/470
01

HTV-1
397/470
02

HTV-1
397/470
03

HTV-1
397/470
04

HTV-2
397/470
05

HTV-3
270/240

požarni izhod

povozna površina plošča deb. 20 cm
dilatirana na cca. "5 x 5 m"
metličen beton
357,02 m2

padec cca 3%

DELOVNA POVRŠINA V PRIMERU POŽARA

lovilec olj
npr. AQUAoil
NS3 small

AB
beton
opeka
MVP
porobeton, izo.
teren
les
TI: XPS
TI: mineralna
jeklo
metličen beton
prod
parket
keramika

Op.: Vse mere je potrebno preveriti na lokaciji!
Če izvajalec opazi skladje med projektom in stanjem na terenu oz. nepravilnosti je o tem dolžan obvestiti projektanta in skupaj z njim poiskati ustrezno rešitev. Spreminjanje projekta brez soglasja investitorja in projektanta ni dovoljeno.

±0.00 = +562,35 m.n.v.

Projektant:
PROJEKT NOVA GORICA

Investitor:
OBČINA ILIRSKA BISTRICA
Bazoviška cesta 14

Objekt:
GASILSKI DOM PODGRAD
novogradnja

Vrsta načrta:
1_ARHITEKTURA - Tehnični prikazi

Vrsta projektne dokumentacije: PZI
Številka načrta: 14331_1
Številka projekta: 14331

Risba:
TLORIS PRITLIČJA


Merilo: 1:50

Odgovorni vodja projekta: Tomaž Mohorko, u.d.i.a. — Id. št.: ZAPS 1418 A
Odgovorni projektant: Tomaž Mohorko, u.d.i.a. — Id. št.: ZAPS 1418 A
Sodelavci: Tadej Pavlič, m.i.a. — Id. št.:

Datum: januar 2021
Spremembe: -
Številka lista: 1.1

A1: 594x841
A: 0.5 m²

GD Podgrad PZI-21-00234.dwg
08.03.2021

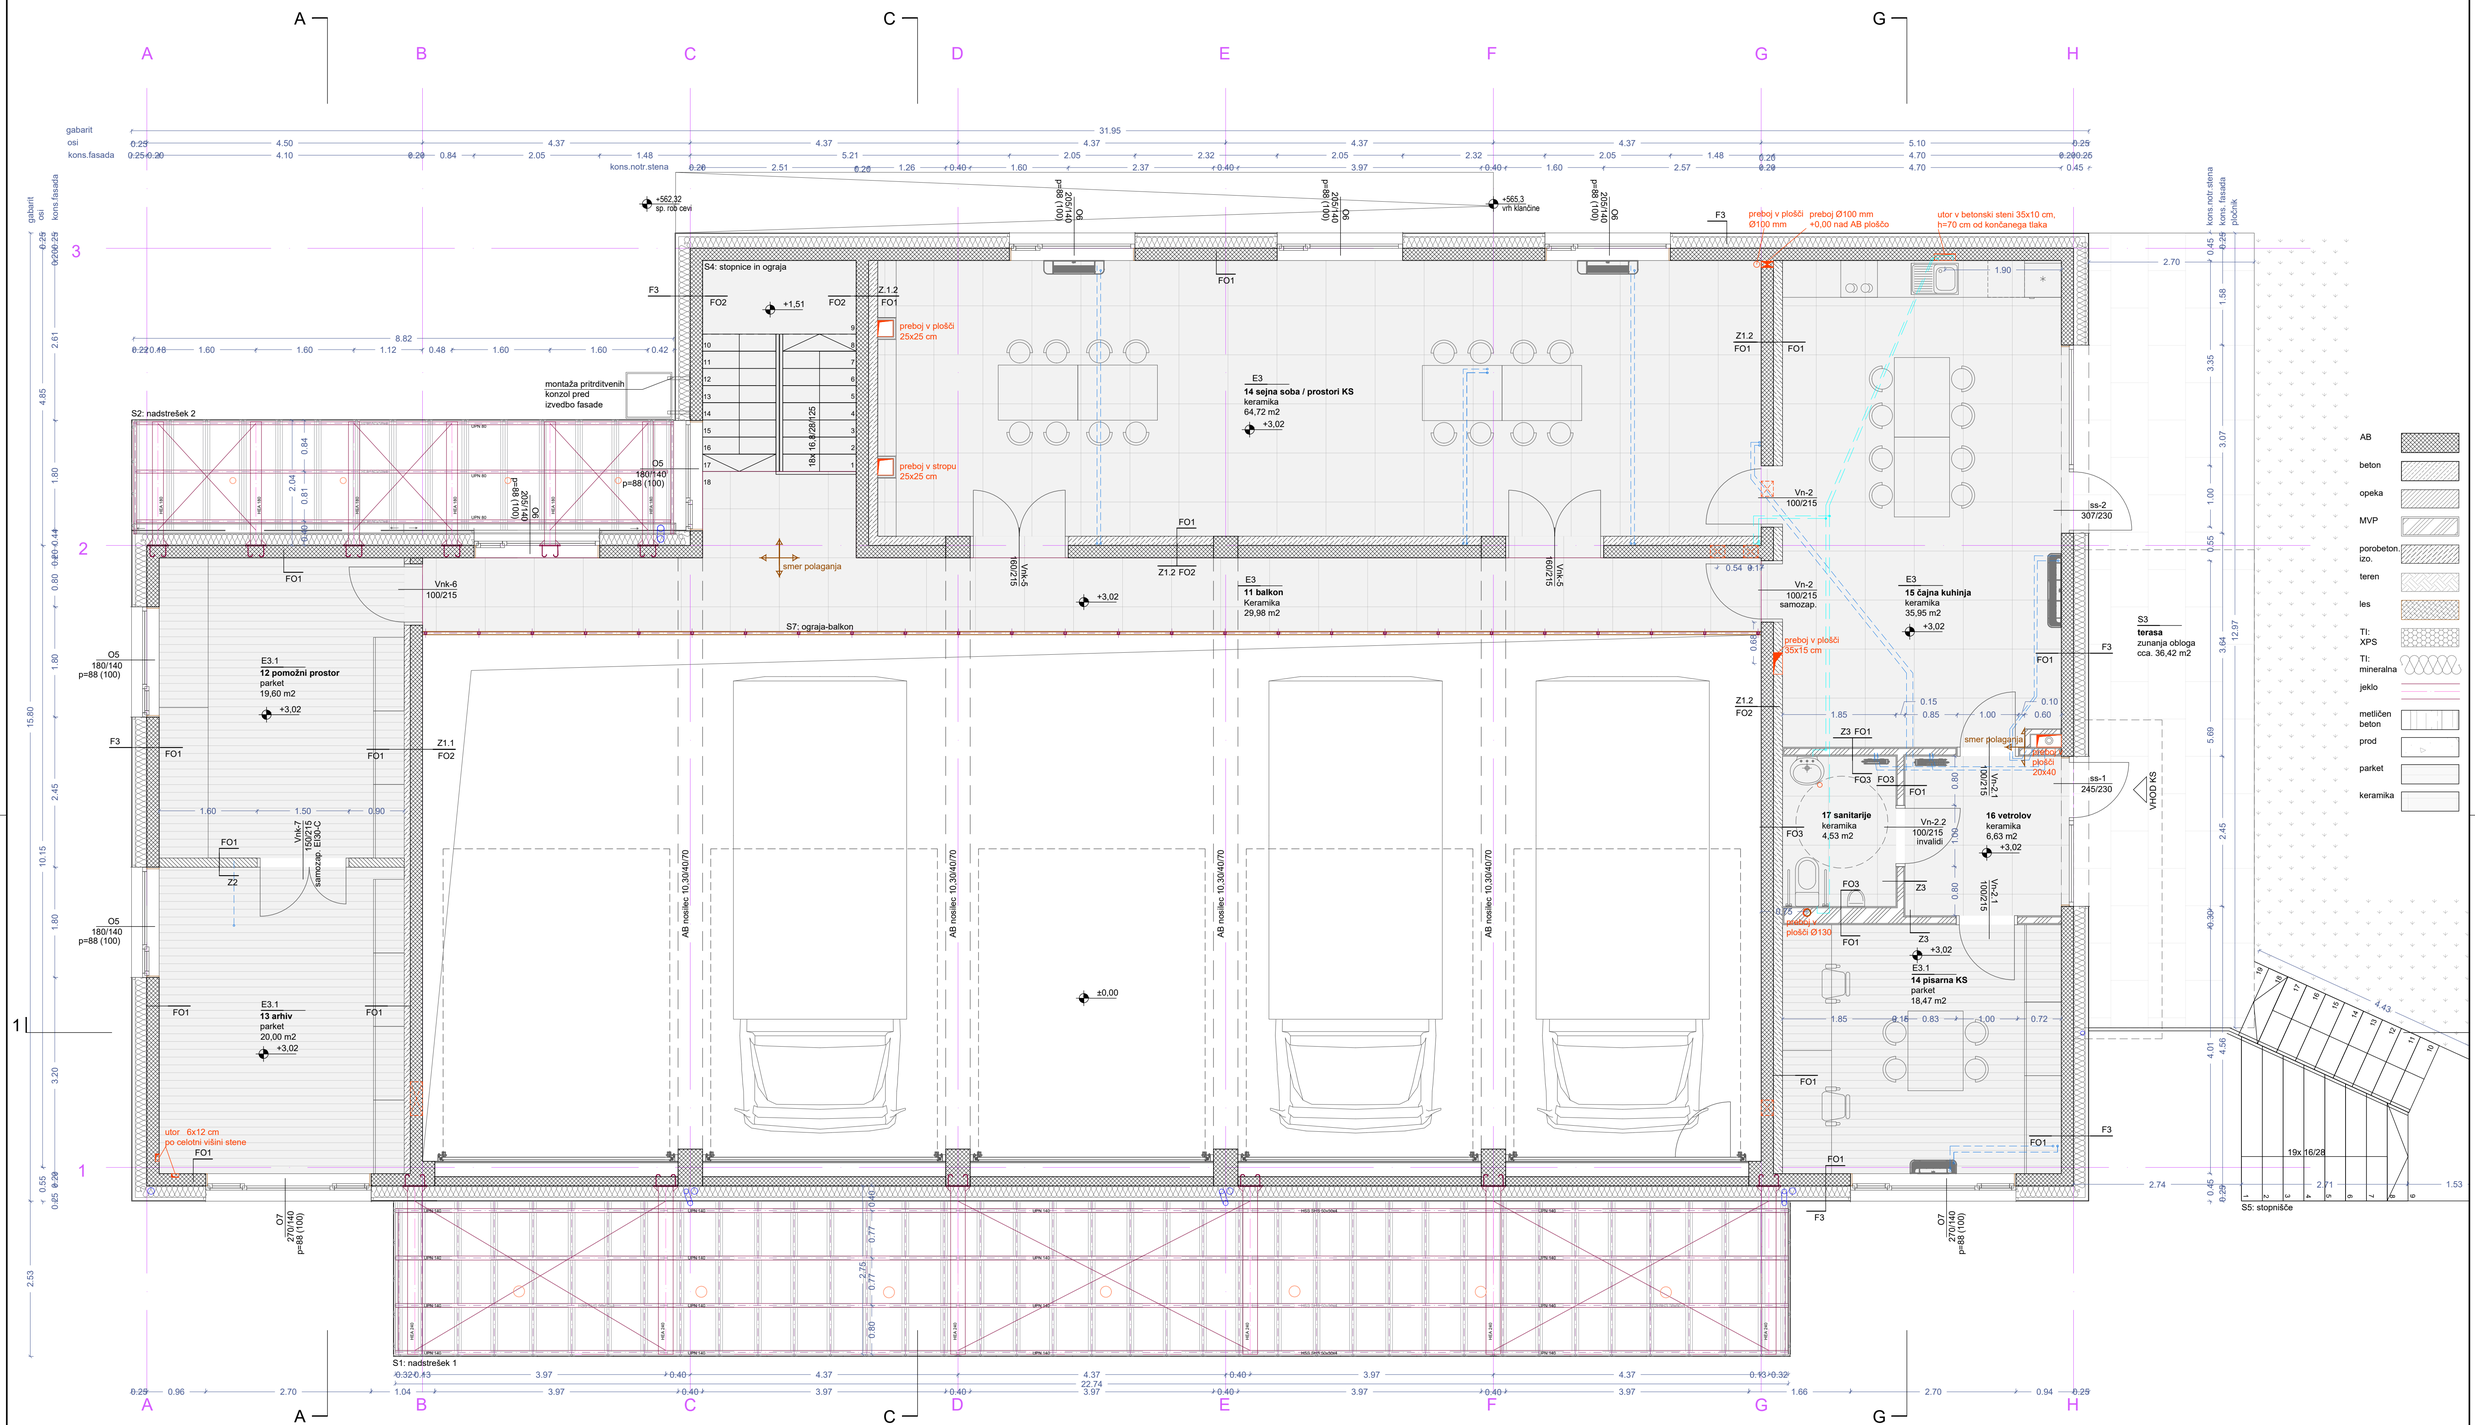

Op.: Vse mere je potrebno preveriti na lokaciji!
Če izvajalec opazi skladje med projektom in stanjem na terenu oz. nepravilnosti je o tem dolžan obvestiti projektanta in skupaj z njim poiskati ustrezno rešitev. Spreminjanje projekta brez soglasja investitorja in projektanta ni dovoljeno.

±0.00 = +562,35 m.n.v.

Projektant:
PROJEKT d.d. NOVA GORICA

Investitor:
OBČINA ILIRSKA BISTRICA
Bazoviška cesta 14

Objekt:
GASILSKI DOM PODGRAD
novogradnja

Vrsta načrta:
1_ARHITEKTURA - Tehnični prikazi

Vrsta projektne dokumentacije: PZI
Številka načrta: 14331_1
Številka projekta: 14331

Risba:
TLORIS NADSTROPJA
Merilo: 1:50

Odgovorni vodja projekta: Tomaž Mohorko, u.d.i.a.
Id. št. : ZAPS 1418 A

Odgovorni projektant: Tomaž Mohorko, u.d.i.a.
Id. št. : ZAPS 1418 A


Sodelavci: Tadej Pavlič, m.i.a.
Id. št. :

Datum: januar 2021
Spremembe: -
Številka lista: 1.2

A1: 594x841
A: 0.5 m²

08.03.2021

GD Podgrad PZI-21-01-0024.dwg

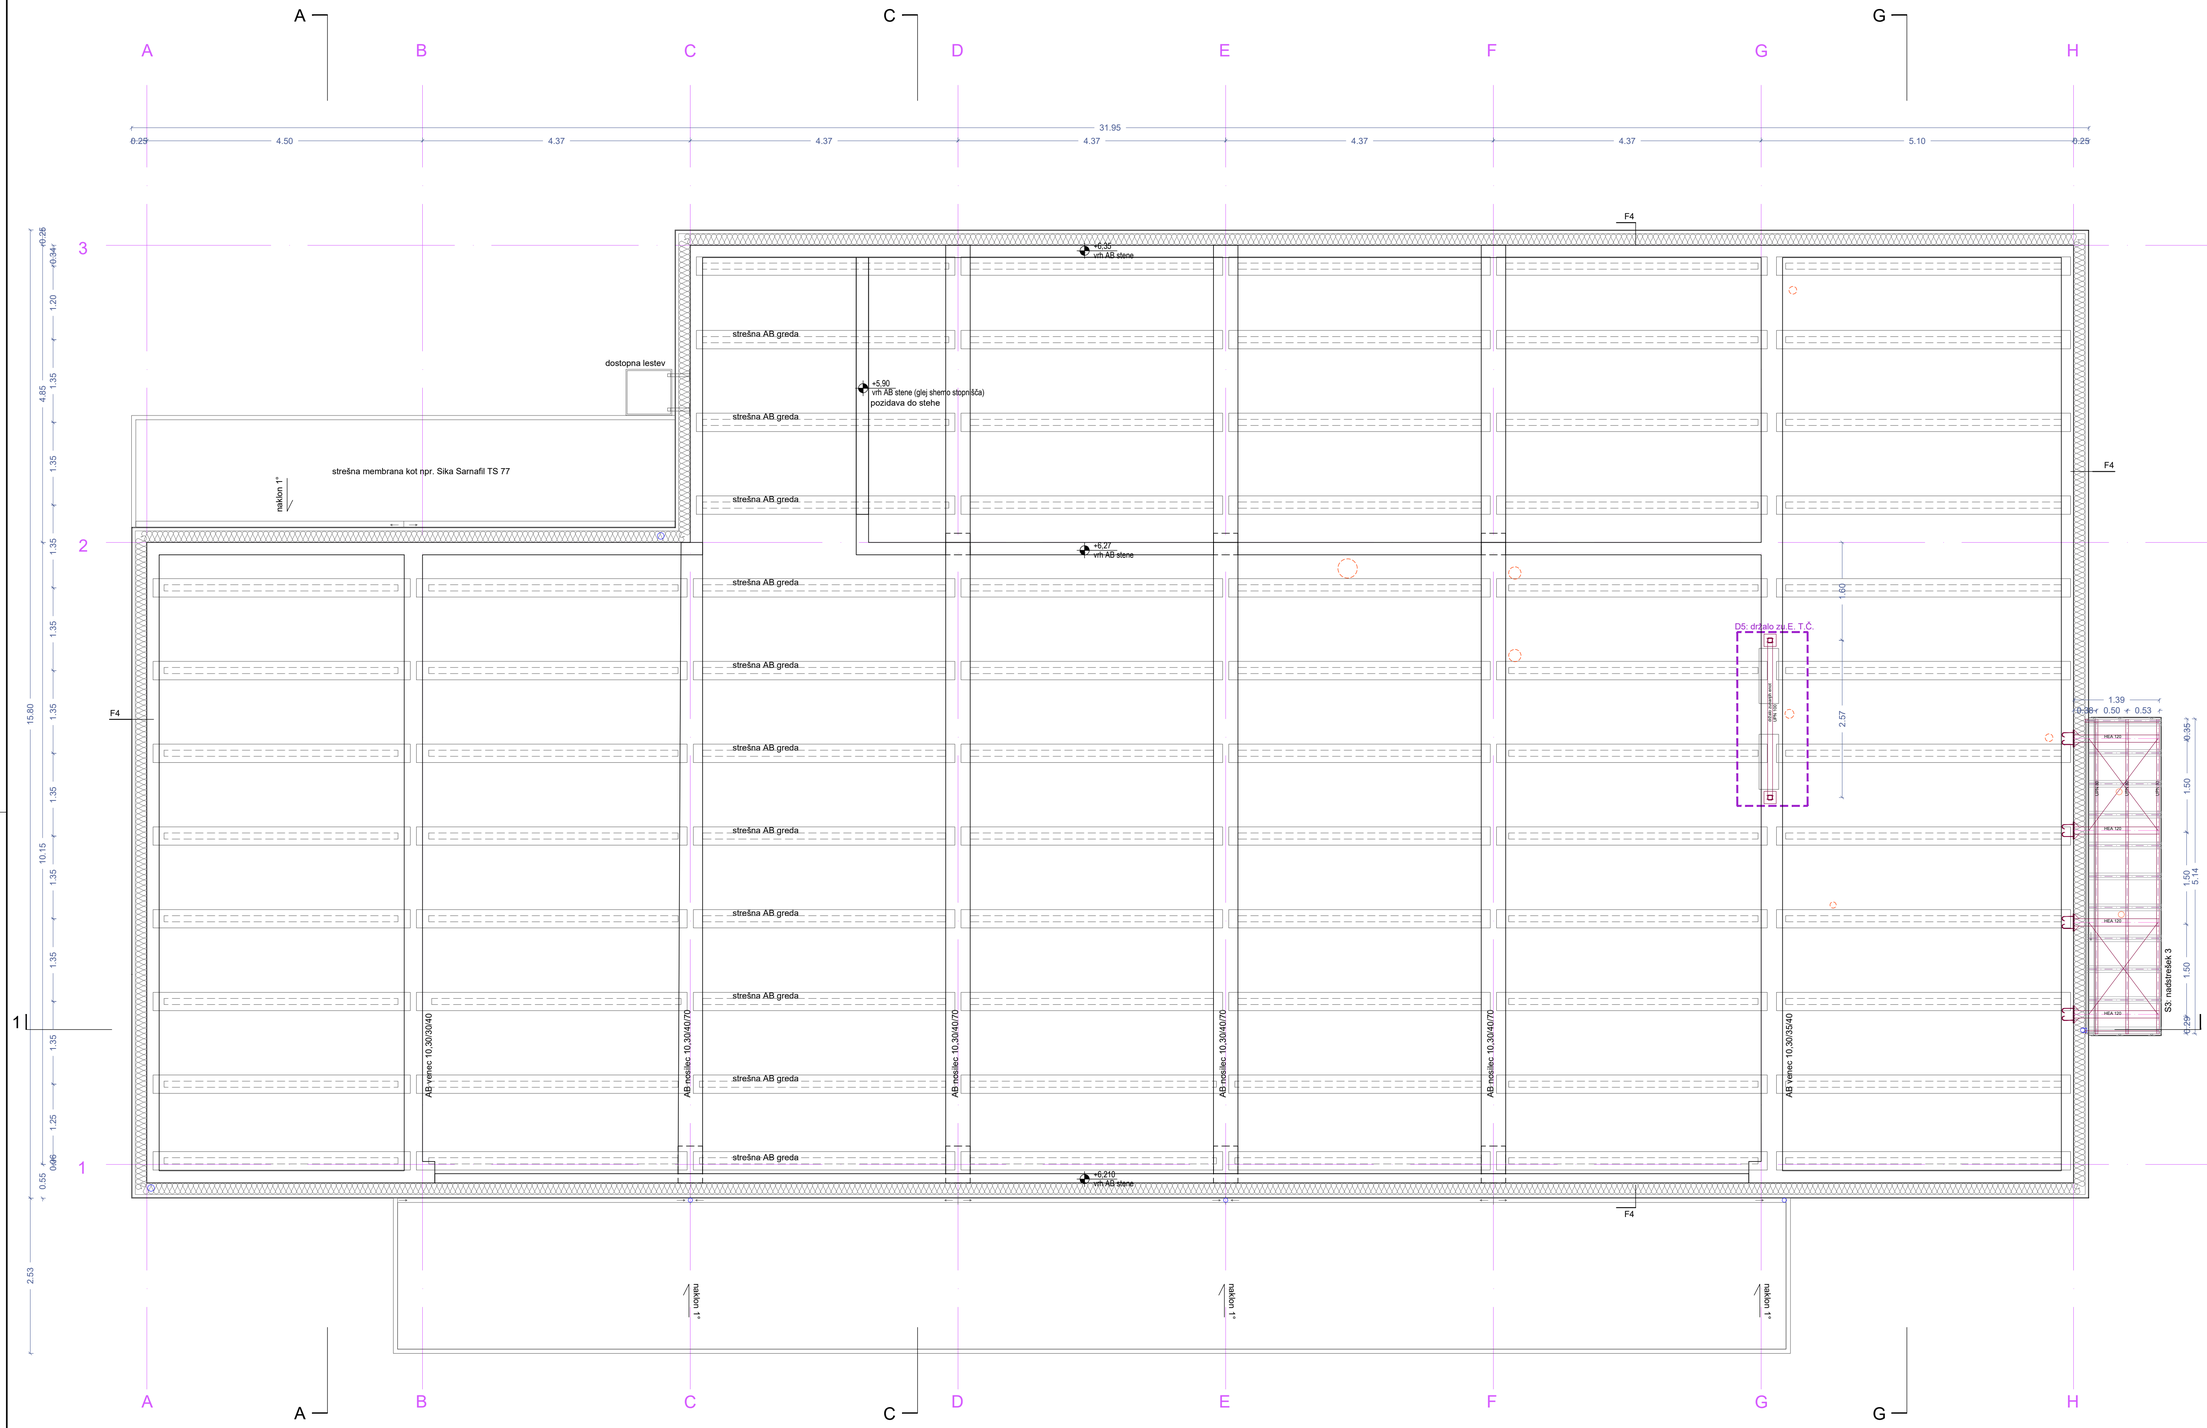

AB
beton
opeka
MVP
porobeton, izo.
teren
les
TI: XPS
TI: mineralna
jeklo
metličen beton
prod
parket
keramika


Op.: Vse mere je potrebno preveriti na objektokaciji!
Če izvajalec opazi skladje med projektom in stanjem na terenu oz. nepravilnosti je o tem dolžan obvestiti projektanta in skupaj z njim poiskati ustrezno rešitev. Spreminjanje projekta brez soglasja investitorja in projektanta ni dovoljeno.

±0.00 = +562,35 m.n.v.

Projektant:
PROJEKT d.d. NOVA GORICA

Investitor: **OBČINA ILIRSKA BISTRICA** **Bazoviška cesta 14**			Risba: **TLORIS OSTREŠJA** Merilo: 1:50		
Objekt: **GASILSKI DOM PODGRAD** **novogradnja**			Odgovorni vodja projekta: Tomaž Mohorko, u.d.i.a.		Id. št. : ZAPS 1418 A
			Odgovorni projektant: Tomaž Mohorko, u.d.i.a.		Id. št. : ZAPS 1418 A
Vrsta načrta: 1_ARHITEKTURA - Tehnični prikazi			Sodelavci: Tadej Pavlič, m.i.a.		Id. št. :
Vrsta projektne dokumentacije: PZI	Številka načrta: 14331_1	Številka projekta: 14331	Datum: januar 2021	Spremembe: -	Številka lista: 1.3

A1: 594x841
A: 0.5 m²
08.03.2021
GD Podgrad PZI.zi1-02-24.dwg

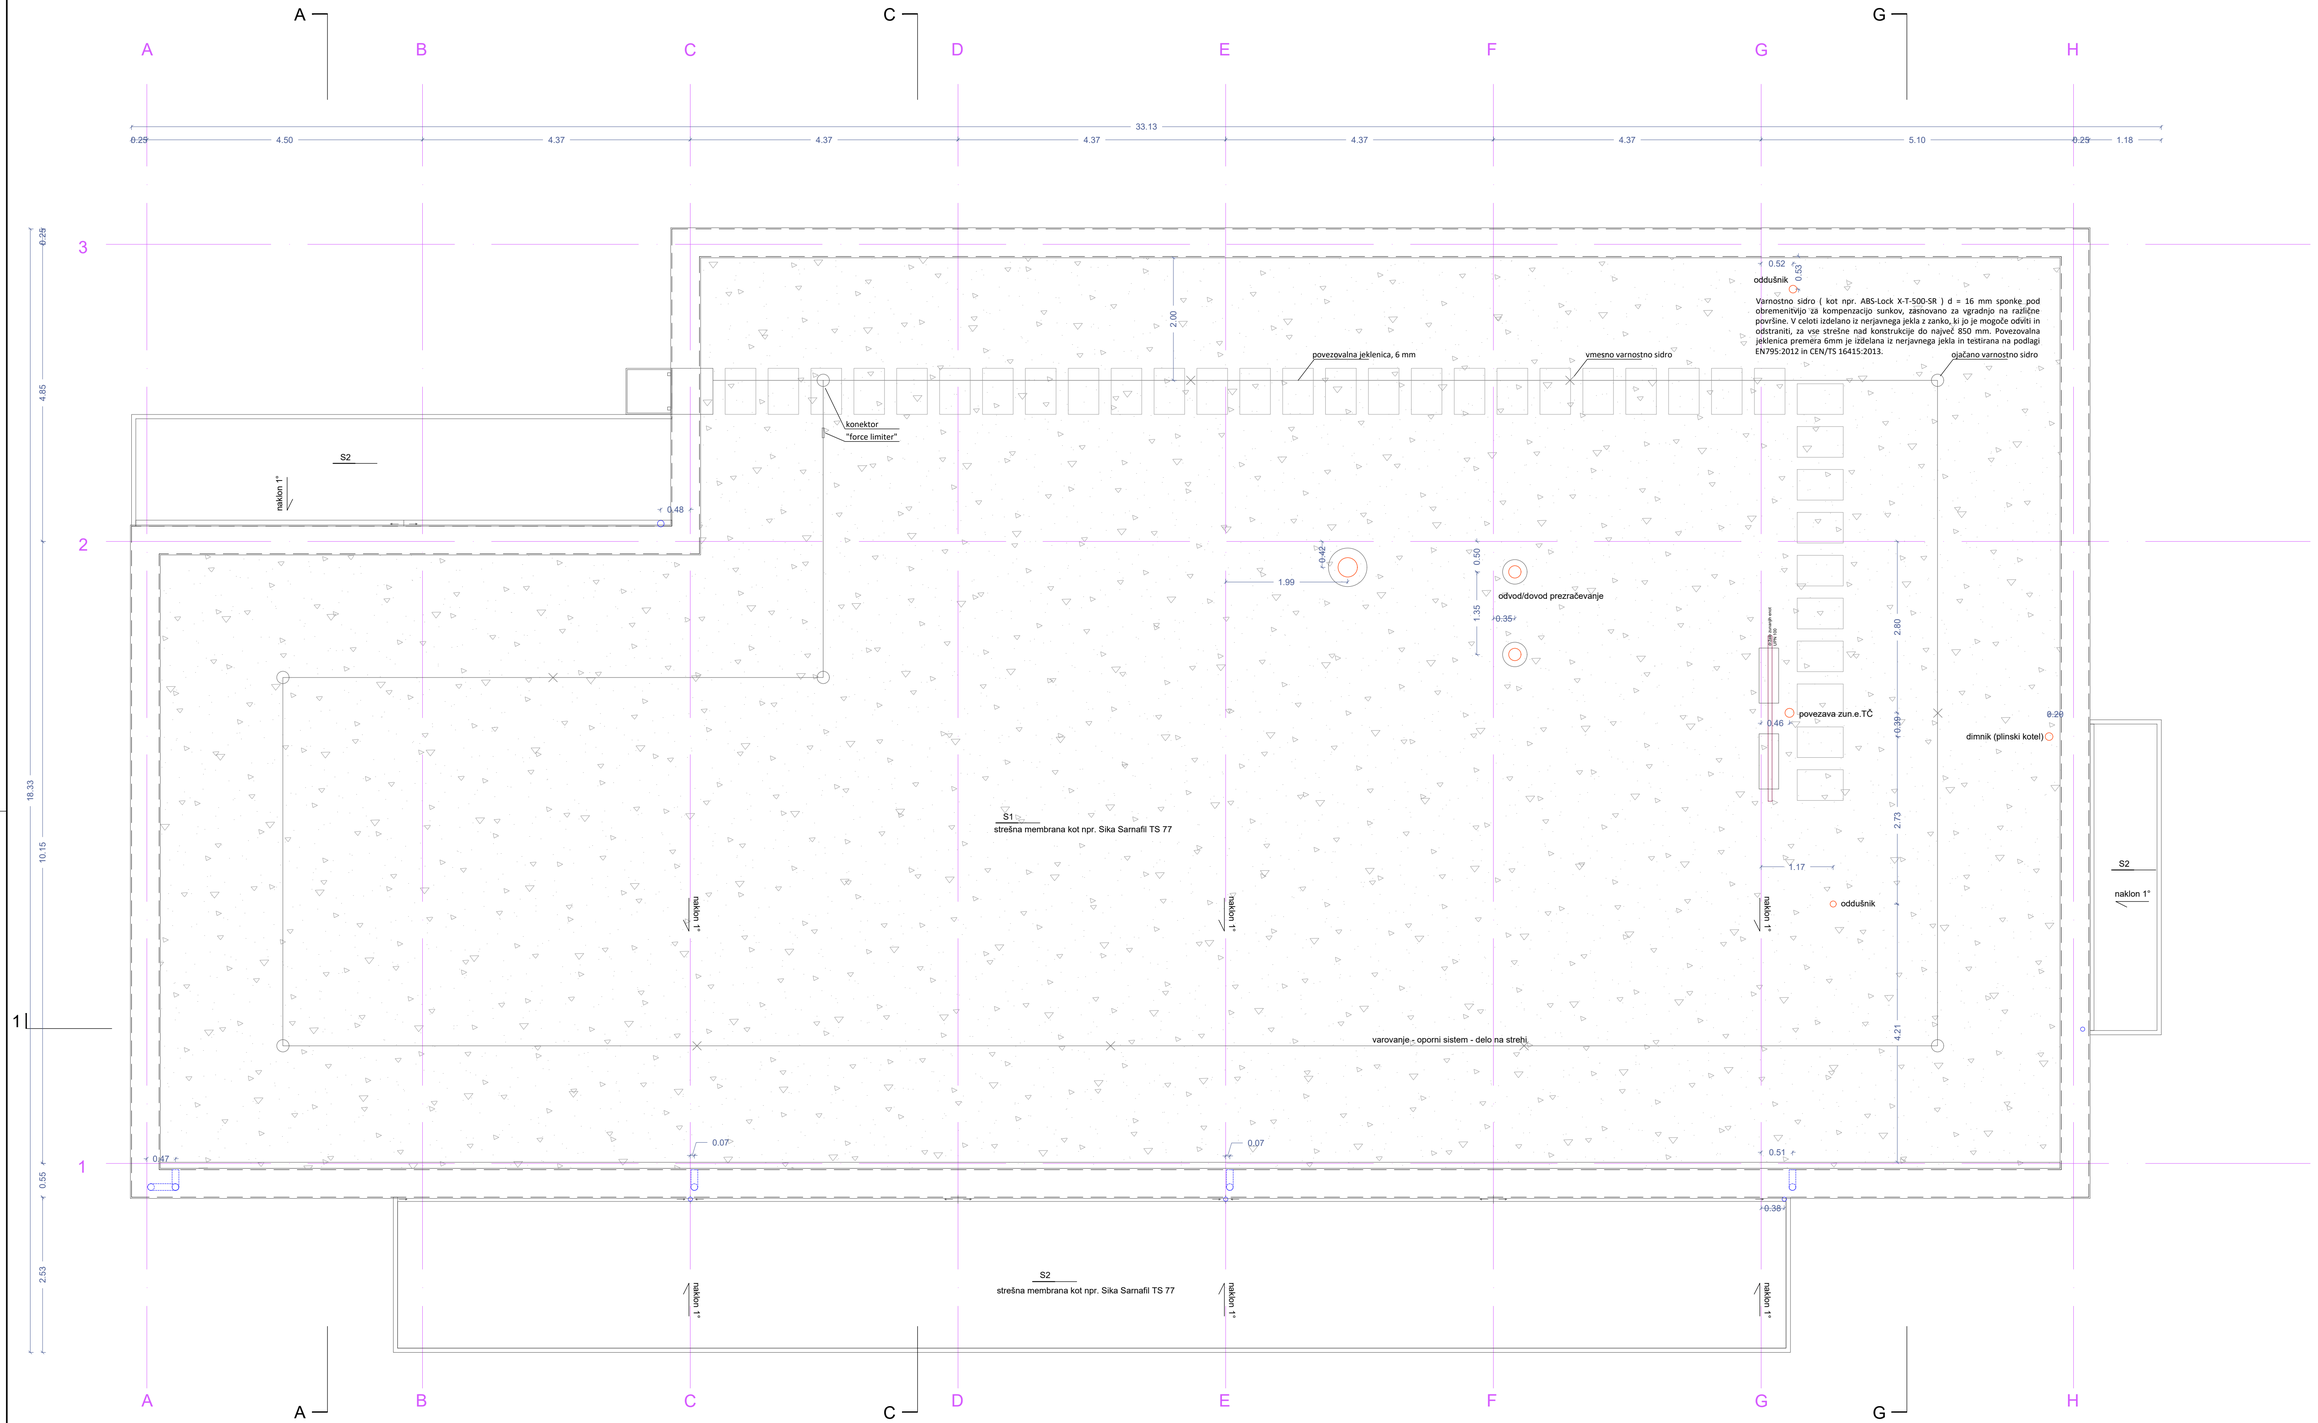

AB
beton
opeka
MVP
porobeton. izo.
teren
les
TI: XPS
TI: mineralna
jeklo
metličen beton
prod

Op.: Vse mere je potrebno preveriti na lokaciji!
Če izvajalec opazi skladje med projektom in stanjem na terenu oz. nepravilnosti je o tem dolžan obvestiti projektanta in skupaj z njim poiskati ustrezno rešitev. Spreminjanje projekta brez soglasja investitorja in projektanta ni dovoljeno.

±0.00 = +562,35 m.n.v.

Projektant:
PROJEKT d.d. NOVA GORICA

Investitor:
OBČINA ILIRSKA BISTRICA
Bazoviška cesta 14

Objekt:
GASILSKI DOM PODGRAD
novogradnja

Vrsta načrta:
1_ARHITEKTURA - Tehnični prikazi

Vrsta projektne dokumentacije: PZI
Številka načrta: 14331_1
Številka projekta: 14331

Risba:
TLORIS STREHE
Merilo: 1:50

Odgovorni vodja projekta: Tomaž Mohorko, u.d.i.a. — Id. št. : ZAPS 1418 A
Odgovorni projektant: Tomaž Mohorko, u.d.i.a. — Id. št. : ZAPS 1418 A
Sodelavci: Tadej Pavlič, m.i.a. — Id. št. :

Datum: januar 2021
Spremembe: -
Številka lista: 1.4

A1: 594x841
A: 0,5 m²
08.03.2021
GD Podgrad PZI+21422-24.dwg

urediev mulde oz. kanalete ob robu cestišča

S4: stopnice

nadstrešek 2
Swisspearl
CARAT Onyx 7099;
8mm
15,90 m2
H=2,5 m

VHOD PGD

S6: prostor za odpadke

ekološki otok
6,26 m2

02 stopnišče
12,17 m2

potrebna postaja

06 Garderoba
45,22m2
±0,00

07 Sanitarije
17,92 m2

sk-1

Vnk-4
90/215

ST3
08 Orodjarna
obloga plošče s TI - Multipor
32,11 m2
±0,00
H=2,65 m

ST1
01 vetrolov
6,68 m2
H=2,5 m

Vnk-1
150/215
samozap.

E2
04 čajna kuhinja
16,60 m2

Vnk-2
100/215

E2
05 kontrolna soba
15,80 m2
±0,00

03 Garaža
215,91 m2
±0,00

ST3
09 Skladišče
obloga plošče s TI - Multipor
37,65 m2
H=2,65 m
±0,00

Vzk-1
110/215
samozap. EI30-c

plinski kotel

10 Teh. prostor
kvarc TAL-M
19,31 m2
-0,02

agregat

Vzk-2
160/215

19x 16,8/28/125

18x 16,8/28/125

Vzk-3
120/215

HTV-1
397/470

HTV-2
397/470

HTV-3
270/240

preboj v stropu 25x25 cm

preboj pod stropom 25x15 cm

preboj pod stropom 15x15 cm

preboj pod stropom Ø150 mm

preboj pod stropom 25x20 cm

preboj pod stropom 35x15 cm

preboj pod stropom 35x20 cm

preboj v stropu 20x40

preboj v stropu Ø130

preboj pod stropom Ø150 mm

padec 0,5%

D4: izolacija stebra

kanaleta, obrent. razred D400 kN

požarni izhod

sušenje cevi

P.O.

DELOVNA POVRŠINA V PRIMERU POŽARA

AB
beton
opeka
MVP
porobeton izo.
teren
les
TI: XPS
TI: mineralna
jeklo
metličen beton
prod
parket
keramika
multipor
MVP
razsvetljava

Op.: Vse mere je potrebno preveriti na lokaciji!
Če izvajalec opazi skladje med projektom in stanjem na terenu oz. nepravilnosti je o tem dolžan obvestiti projektanta in skupaj z njim poiskati ustrezno rešitev. Spreminjanje projekta brez soglasja investitorja in projektanta ni dovoljeno.

±0.00 = +562,35 m.n.v.

Projektant:
PROJEKT NOVA GORICA

Investitor:
OBČINA ILIRSKA BISTRICA
Bazoviška cesta 14

Objekt:
GASILSKI DOM PODGRAD
novogradnja

Vrsta načrta:
1_ARHITEKTURA - Tehnični prikazi


Vrsta projektne dokumentacije: PZI
Številka načrta: 14331_1
Številka projekta: 14331

Risba:
SHEMA STROPA - PRITLIČJE
Merilo: 1:50

Odgovorni vodja projekta: Tomaž Mohorko, u.d.i.a. — Id. št. : ZAPS 1418 A
Odgovorni projektant: Tomaž Mohorko, u.d.i.a. — Id. št. : ZAPS 1418 A
Sodelavci: Tadej Pavlič, m.i.a. — Id. št. :
Datum: januar 2021
Spremembe: -
Številka lista: 1.5

A1: 594x841
A: 0,5 m²

08.03.2021
GD Podgrad PZI-21-02-24.dwg

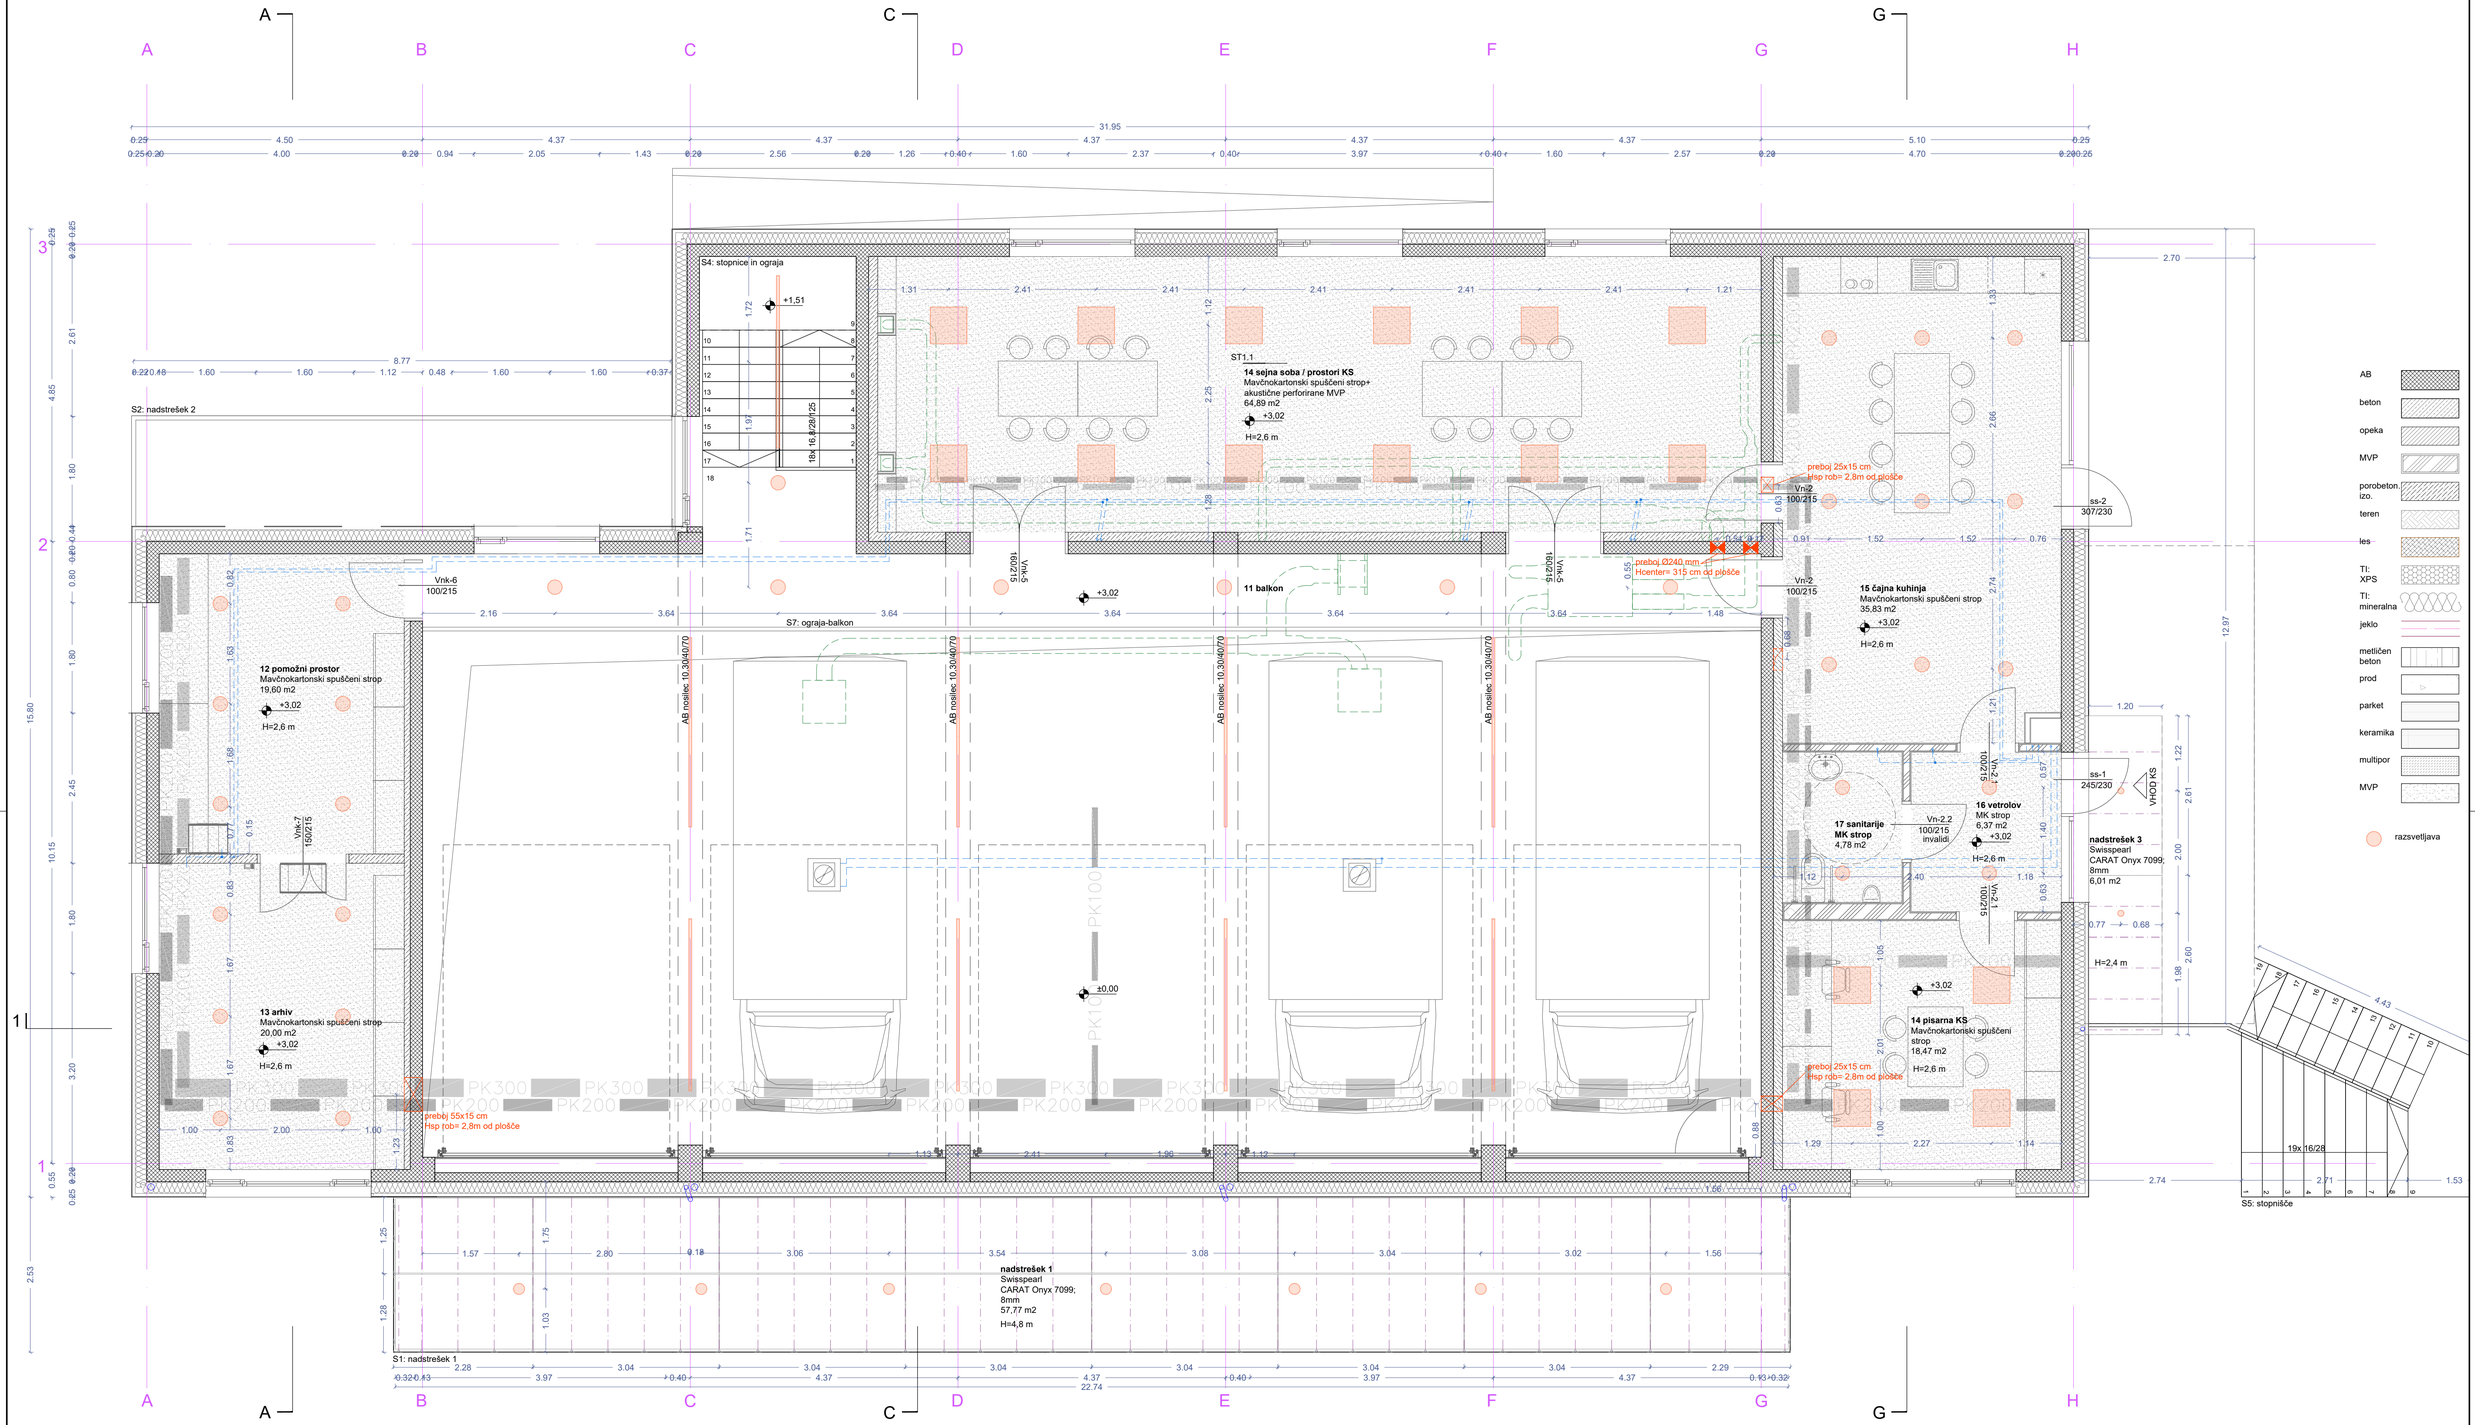

Op.: Vse mere je potrebno preveriti na lokaciji!
Če izvajalec opazi skladje med projektom in stanjem na terenu oz. nepravilnosti je o tem dolžan obvestiti projektanta in skupaj z njim poiskati ustrezno rešitev. Spreminjanje projekta brez soglasja investitorja in projektanta ni dovoljeno.


±0.00 = +562,35 m.n.v.

Projektant:
PROJEKT d.d.
NOVA GORICA

Investitor: **OBČINA ILIRSKA BISTRICA** **Bazoviška cesta 14**			Risba: **SHEMA STROPA - NADSTROPJE** Merilo: 1:50		
Objekt: **GASILSKI DOM PODGRAD novogradnja**			Odgovorni vodja projekta: Tomaž Mohorko, u.d.i.a.		Id. št.: ZAPS 1418 A
			Odgovorni projektant: Tomaž Mohorko, u.d.i.a.		Id. št.: ZAPS 1418 A
Vrsta načrta: 1_ARHITEKTURA - Tehnični prikazi			Sodelavci: Tadej Pavlič, m.i.a.		Id. št.:
Vrsta projektne dokumentacije: PZI	Številka načrta: 14331_1	Številka projekta: 14331	Datum: januar 2021	Spremembe: -	Številka lista: 1.6

A4x4: 297x841
A: 0,25 m²

08.03.2021
GD Podgrad PZI-21429-24.dwg

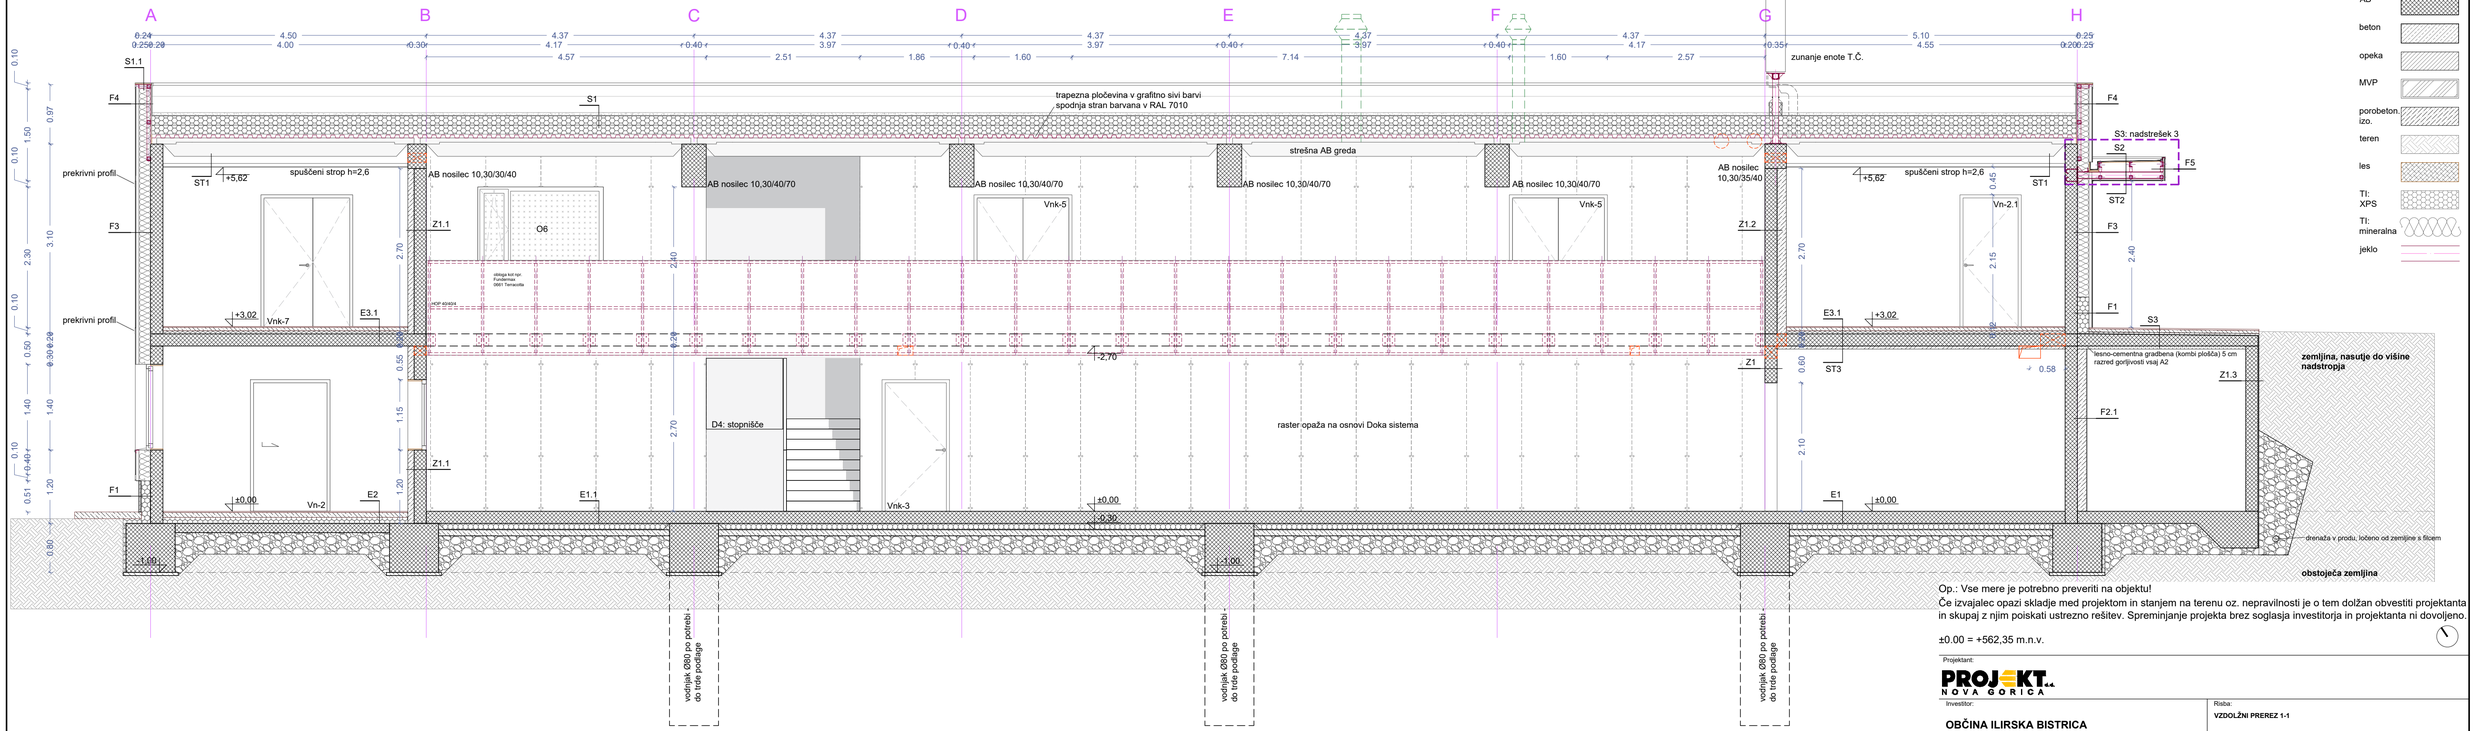

Op.: Vse mere je potrebno preveriti na objektu!
Če izvajalec opazi skladje med projektom in stanjem na terenu oz. nepravilnosti je o tem dolžan obvestiti projektanta in skupaj z njim poiskati ustrezno rešitev. Spreminjanje projekta brez soglasja investitorja in projektanta ni dovoljeno.

±0.00 = +562,35 m.n.v.

Projektant:
PROJEKT NOVA GORICA

Investitor:
OBČINA ILIRSKA BISTRICA
Bazoviška cesta 14

Objekt:
GASILSKI DOM PODGRAD
novogradnja

Vrsta načrta:
1_ARHITEKTURA - Tehnični prikazi

Vrsta projektne dokumentacije: PZI
Številka načrta: 14331_1
Številka projekta: 14331

Risba:
VZDOLŽNI PREREZ 1-1
Merilo: 1:50

Odgovorni vodja projekta: Tomaž Mohorko, u.d.i.a.
Id. št. : ZAPS 1418 A


Odgovorni projektant: Tomaž Mohorko, u.d.i.a.
Id. št. : ZAPS 1418 A

Sodelavci: Tadej Pavlič, m.i.a.
Id. št. :

Datum: januar 2021
Spremembe: -
Številka lista: 2.0

A4x3: 297x630
A: 0.187 m²

08.03.2021
GD Podgrad PZI-21-02-24.dwg

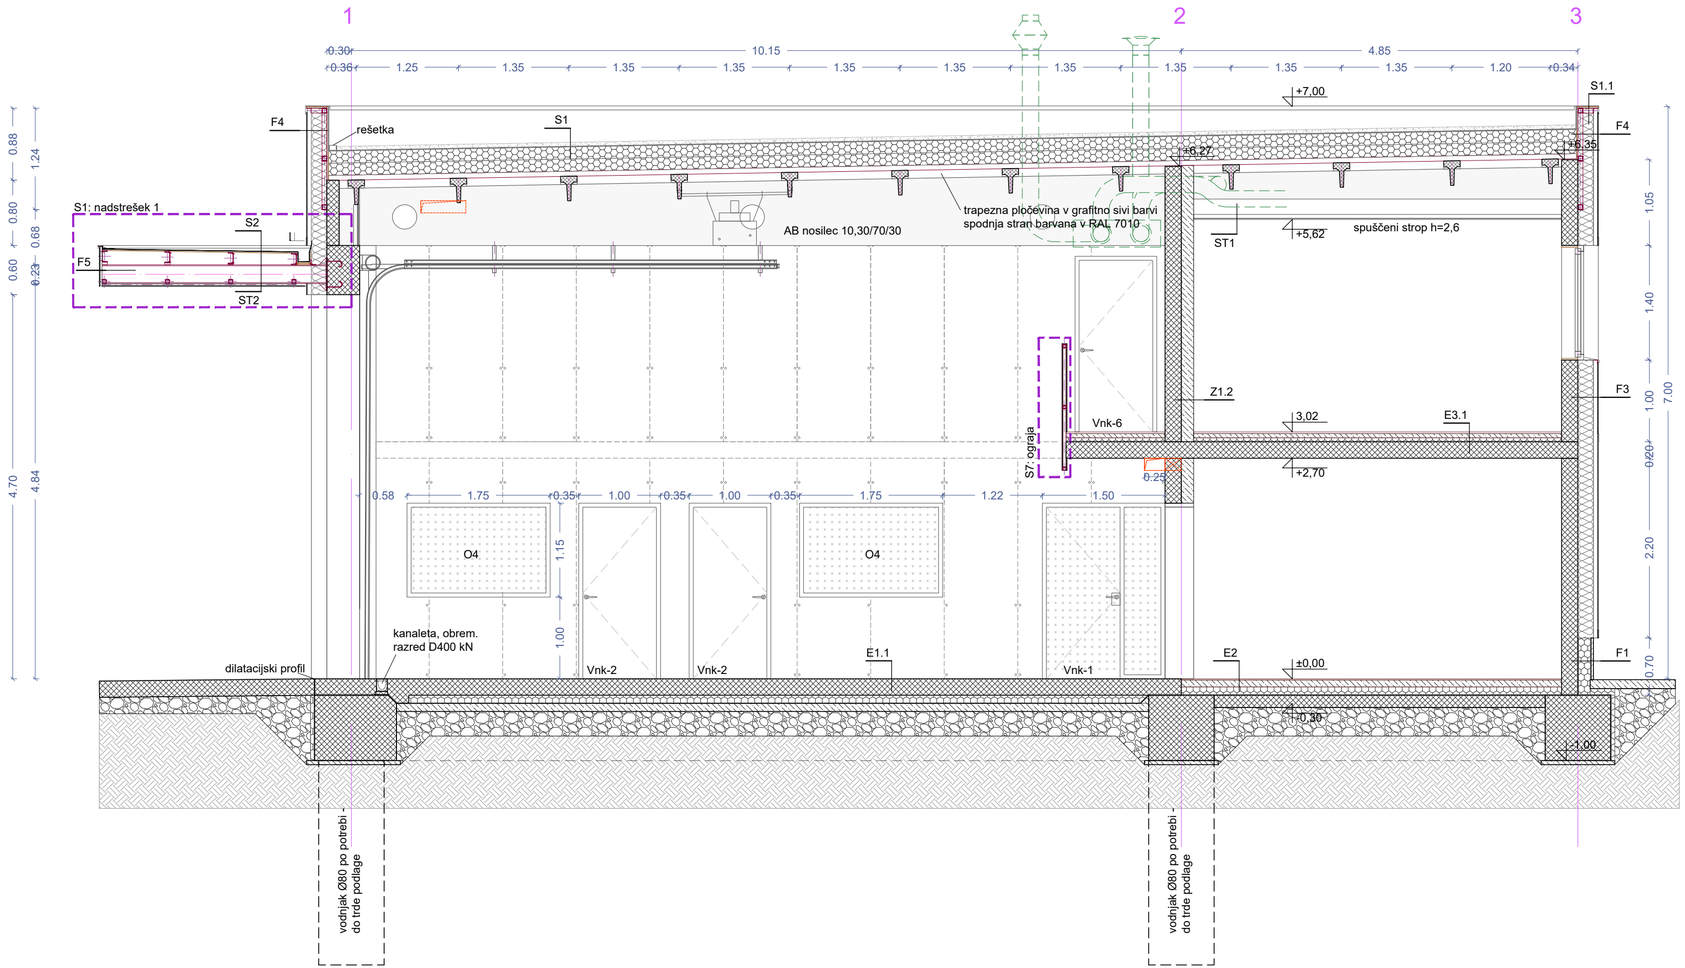

AB
beton
opeka
MVP
porobeton. izo.
teren
les
TI: XPS

Op.: Vse mere je potrebno preveriti na objektu!
Če izvajalec opazi skladje med projektom in stanjem na terenu oz. nepravilnosti je o tem dolžan obvestiti projektanta in skupaj z njim poiskati ustrezno rešitev. Spreminjanje projekta brez soglasja investitorja in projektanta ni dovoljeno.

±0.00 = +562,35 m.n.v.

Projektant:
PROJEKT d.d.
NOVA GORICA

Investitor:
OBČINA ILIRSKA BISTRICA
Bazoviška cesta 14

Risba:
PREČNI PREREZ A-A
Merilo: 1:50

Objekt:
GASILSKI DOM PODGRAD
novogradnja

Odgovorni vodja projekta:
Tomaž Mohorko, u.d.i.a.
Id. št. : ZAPS 1418 A


Odgovorni projektant:
Tomaž Mohorko, u.d.i.a.
Id. št. : ZAPS 1418 A

Sodelavci:
Tadej Pavlič, m.i.a.

Vrsta načrta:				
1_ARHITEKTURA - Tehnični prikazi				
Vrsta projektne dokumentacije:	Številka načrta:	Številka projekta:	Datum:	Spremembe:	Številka lista:
PZI	14331_1	14331	januar 2021	-	2.1

A4x3: 297x630
A: 0.187 m²

08.03.2021
GD Podgrad PZI-21-02-24.dwg

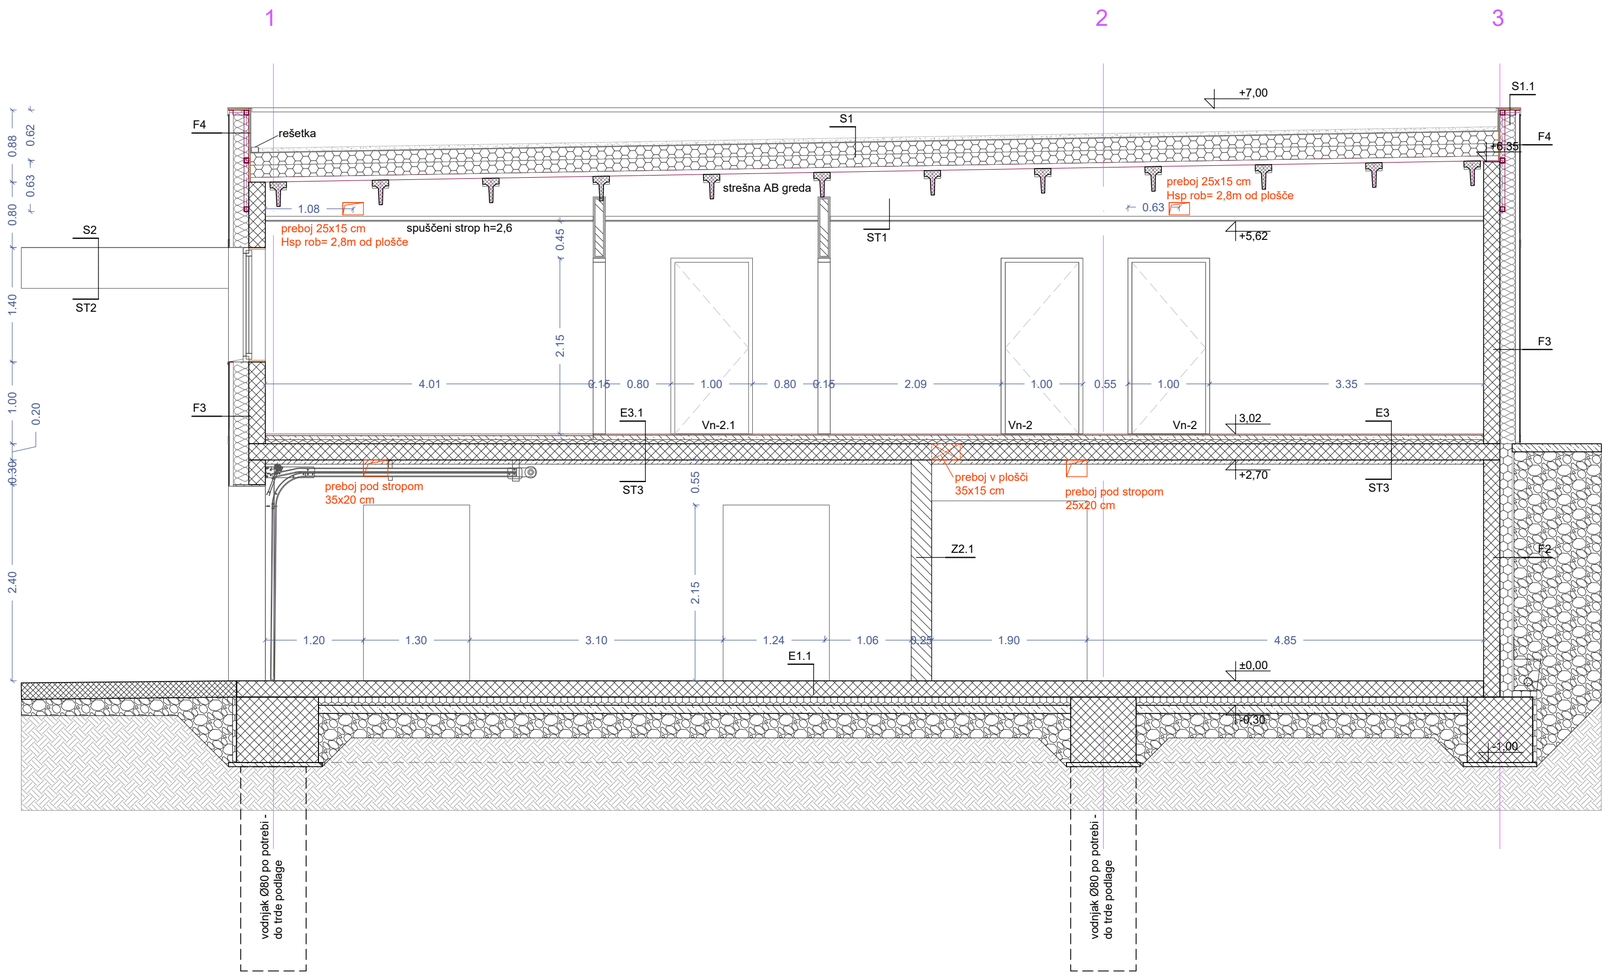

AB
beton
opeka
MVP
porobeton. izo.
teren
les
TI: XPS

Op.: Vse mere je potrebno preveriti na objektu!
Če izvajalec opazi skladje med projektom in stanjem na terenu oz. nepravilnosti je o tem dolžan obvestiti projektanta in skupaj z njim poiskati ustrezno rešitev. Spreminjanje projekta brez soglasja investitorja in projektanta ni dovoljeno.

±0.00 = +562,35 m.n.v.

Projektant:
PROJEKT d.d.
NOVA GORICA

Investitor:
OBČINA ILIRSKA BISTRICA
Bazoviška cesta 14

Risba:
PREČNI PREREZ C-C

Merilo: 1:50

Objekt:
GASILSKI DOM PODGRAD
novogradnja

Odgovorni vodja projekta:
Tomaž Mohorko, u.d.i.a.
Id. št. : ZAPS 1418 A

Odgovorni projektant:
Tomaž Mohorko, u.d.i.a.
Id. št. : ZAPS 1418 A


Sodelavci:
Tadej Pavlič, m.i.a.
Id. št. :

Vrsta načrta:
1_ARHITEKTURA - Tehnični prikazi

Vrsta projektne dokumentacije:	Številka načrta:	Številka projekta:	Datum:	Spremembe:	Številka lista:
PZI	14331_1	14331	januar 2021	-	2.2

A4x3: 297x630
A: 0.187 m²

08.03.2021
GD Podgrad PZI-21-02-24.dwg

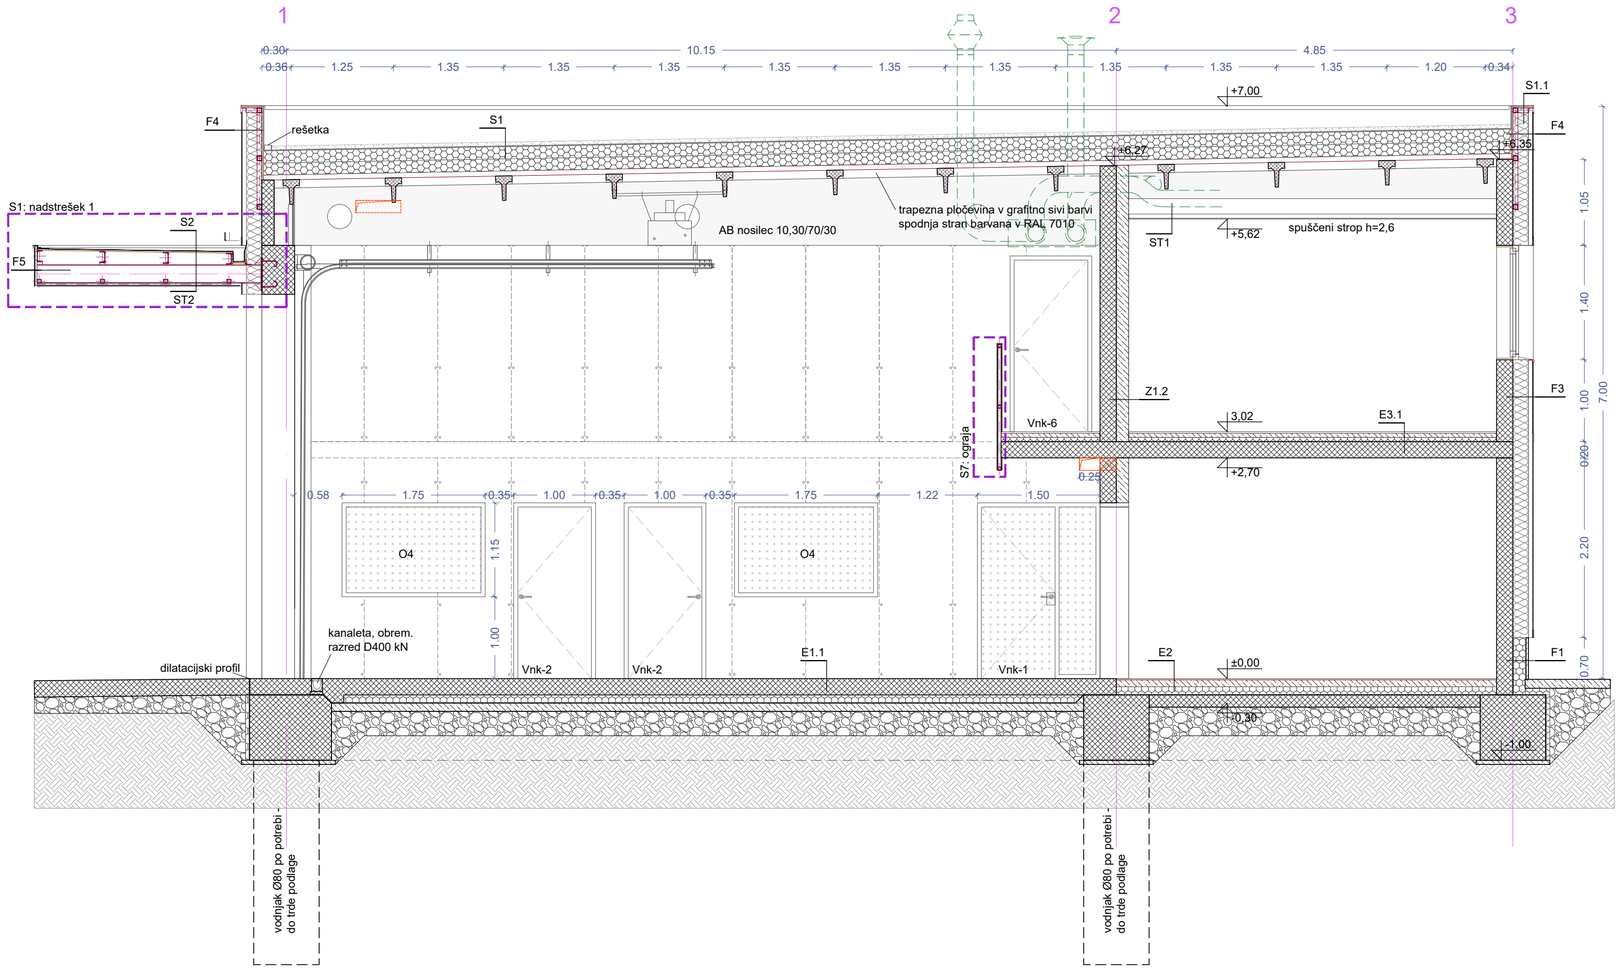

AB
beton
opeka
MVP
porobeton. izo.
teren
les
TI: XPS

Op.: Vse mere je potrebno preveriti na objektu!
Če izvajalec opazi skladje med projektom in stanjem na terenu oz. nepravilnosti je o tem dolžan obvestiti projektanta in skupaj z njim poiskati ustrezno rešitev. Spreminjanje projekta brez soglasja investitorja in projektanta ni dovoljeno.

±0.00 = +562,35 m.n.v.

Projektant:
PROJEKT NOVA GORICA

Investitor:
OBČINA ILIRSKA BISTRICA
Bazoviška cesta 14

Risba:
PREČNI PREREZ G-G
Merilo: 1:50

Objekt:
GASILSKI DOM PODGRAD
novogradnja

Odgovorni vodja projekta:
Tomaž Mohorko, u.d.i.a.
Id. št. : ZAPS 1418 A


Odgovorni projektant:
Tomaž Mohorko, u.d.i.a.
Id. št. : ZAPS 1418 A

Vrsta načrta:
1_ARHITEKTURA - Tehnični prikazi

Sodelavci:
Tadej Pavlič, m.i.a.
Id. št. :

Vrsta projektne dokumentacije:	Številka načrta:	Številka projekta:	Datum:	Spremembe:	Številka lista:
PZI	14331_1	14331	januar 2021	-	2.3

A4x5: 297x1051
A: 0.312 m²
08.03.2021
GD Podgrad PDv1.0024.dwg

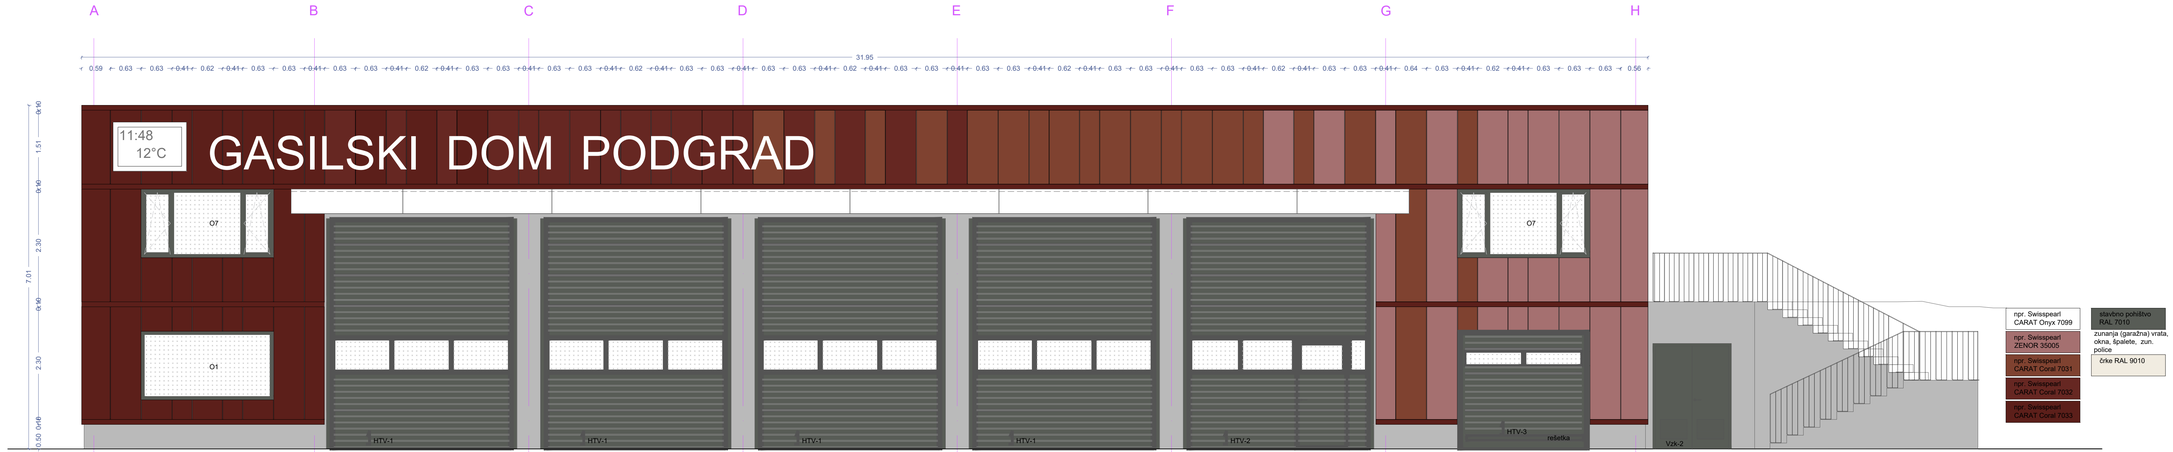

Op.: Vse mere je potrebno preveriti na objektu!
Če izvajalec opazi skladje med projektom in stanjem na terenu oz. nepravilnosti je o tem dolžan obvestiti projektanta in skupaj z njim poiskati ustrezno rešitev. Spreminjanje projekta brez soglasja investitorja in projektanta ni dovoljeno.

±0.00 = +562,35 m.n.v.

Projektant:
PROJEKT.. NOVA GORICA

Investitor:
OBČINA ILIRSKA BISTRICA
Bazoviška cesta 14

Objekt:
GASILSKI DOM PODGRAD
novogradnja

Vrsta načrta:
1_ARHITEKTURA - Tehnični prikazi

Vrsta projektne dokumentacije: PZI | Številka načrta: 14331_1 | Številka projekta: 14331

Risba:
JUGOZAHODNA FASADA

Merilo: 1:50

Odgovorni vodja projekta: Tomaž Mohorko, u.d.i.a. | Id. št.: ZAPS 1418 A


Odgovorni projektant: Tomaž Mohorko, u.d.i.a. | Id. št.: ZAPS 1418 A


Sodelavci: Tadej Pavlič, m.i.a. | Id. št.:

Datum: januar 2021 | Spremembe: - | Številka lista: 3.1

A4x4: 297x841
A: 0,25 m²

08.03.2021
GD Podgrad PZI-21-02-24.dwg

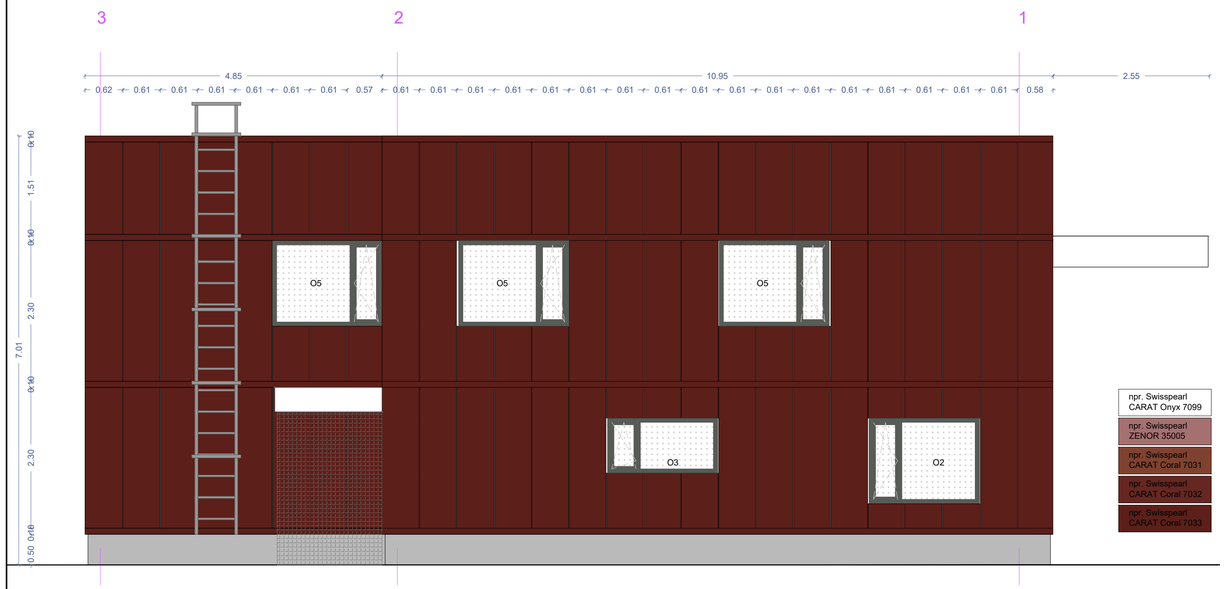

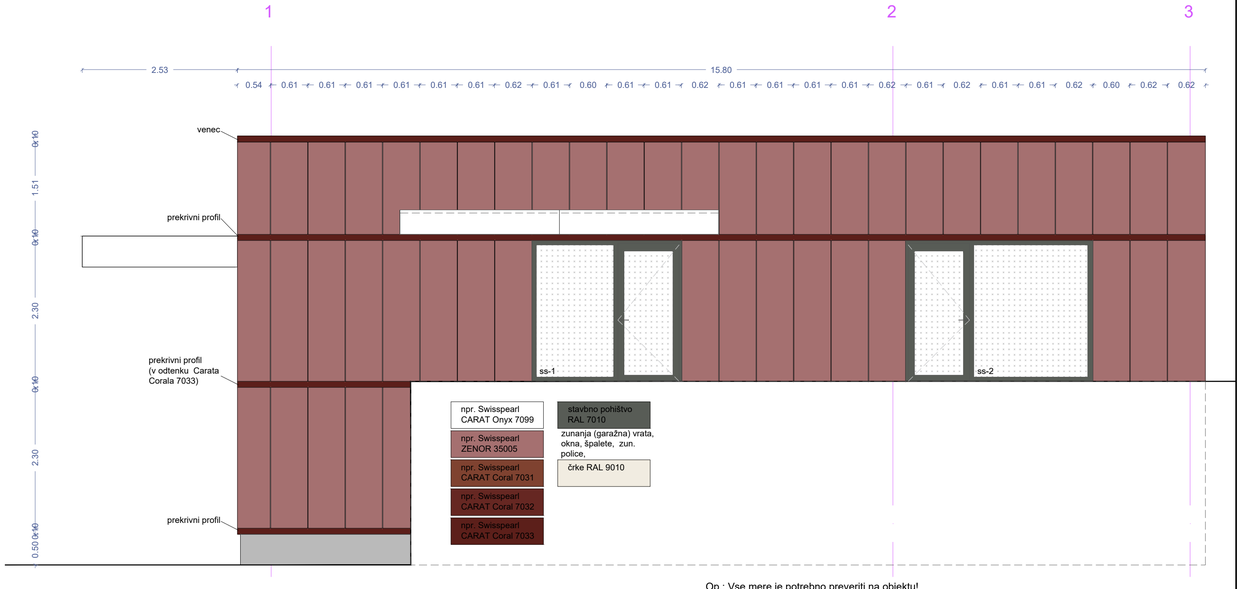

Op.: Vse mere je potrebno preveriti na objektu!
Če izvajalec opazi skladje med projektom in stanjem na terenu oz. nepravilnosti je o tem dolžan obvestiti projektanta in skupaj z njim poiskati ustrezno rešitev. Spreminjanje projekta brez soglasja investitorja in projektanta ni dovoljeno.


±0.00 = +562,35 m.n.v.

Projektant:
PROJEKT d.o.o. NOVA GORICA

Investitor: **OBČINA ILIRSKA BISTRICA** **Bazoviška cesta 14**			Risba: **SEVEROZAHODNA & JUGOVZHODNA FASADA** Merilo: 1:50		
Objekt: **GASILSKI DOM PODGRAD** **novogradnja**			Odgovorni vodja projekta: Tomaž Mohorko, u.d.i.a.		Id. št. : ZAPS 1418 A
			Odgovorni projektant: Tomaž Mohorko, u.d.i.a.		Id. št. : ZAPS 1418 A
Vrsta načrta: 1_ARHITEKTURA - Tehnični prikazi			Sodelavci: Tadej Pavlič, m.i.a.		Id. št. :
Vrsta projektne dokumentacije: PZI	Številka načrta: 14331_1	Številka projekta: 14331	Datum: januar 2021	Spremembe: -	Številka lista: 3.2

A4x4: 297x841
A: 0,25 m²

08.03.2021
GD Podgrad PZI-21402-23.dwg

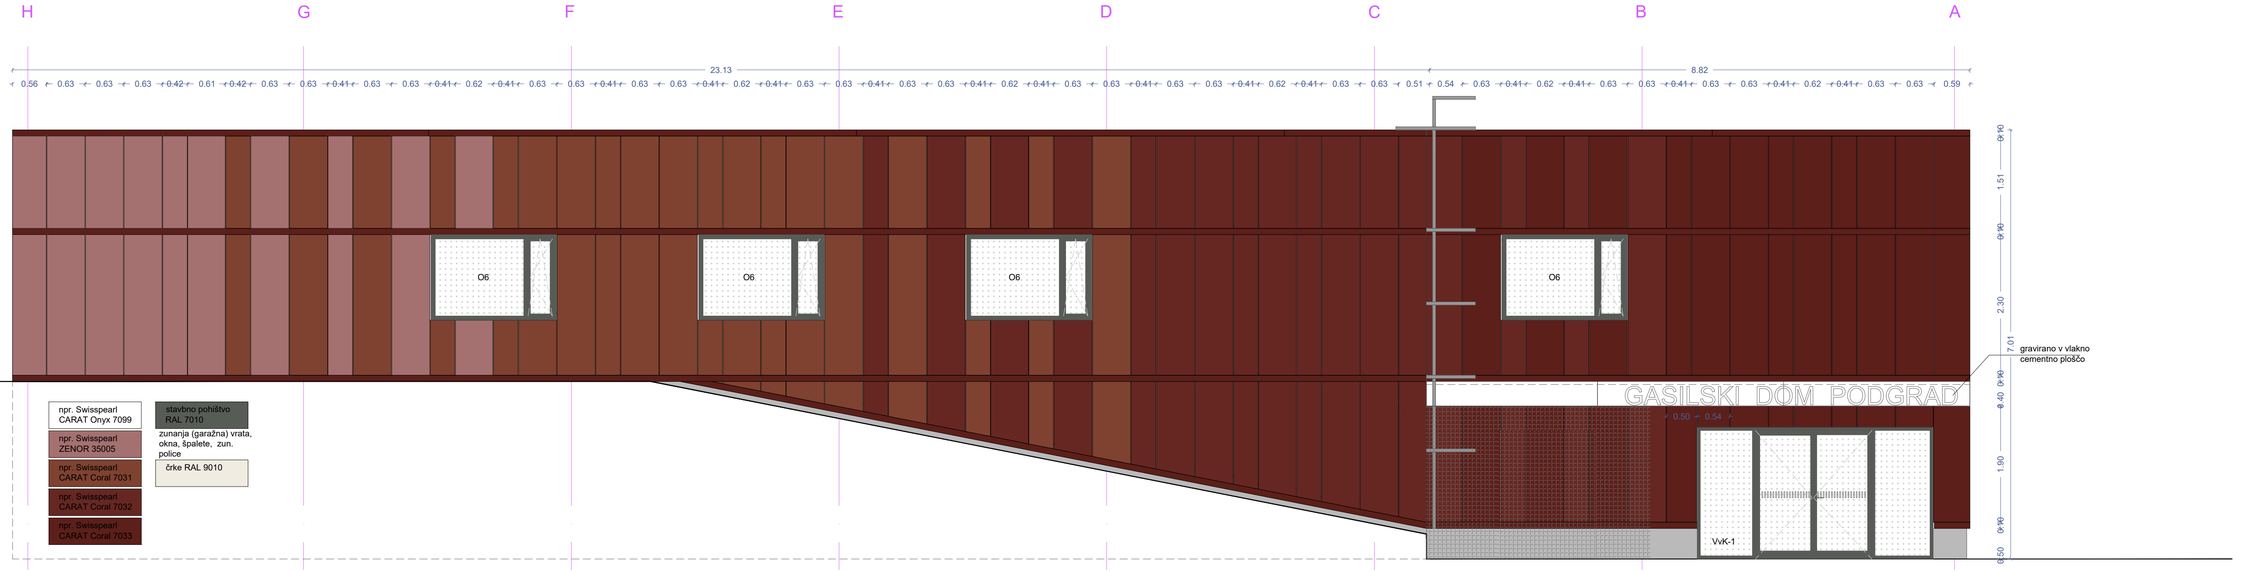

Op.: Vse mere je potrebno preveriti na objektu!
Če izvajalec opazi skladje med projektom in stanjem na terenu oz. nepravilnosti je o tem dolžan obvestiti projektanta in skupaj z njim poiskati ustrezno rešitev. Spreminjanje projekta brez soglasja investitorja in projektanta ni dovoljeno.

±0.00 = +562,35 m.n.v.


Projektant:
PROJEKT d.o.o. NOVA GORICA


Investitor: **OBČINA ILIRSKA BISTRICA** **Bazoviška cesta 14**			Risba: **SEVEROVZHODNA FASADA** Merilo: 1:50		
Objekt: **GASILSKI DOM PODGRAD** **novogradnja**			Odgovorni vodja projekta: Tomaž Mohorko, u.d.i.a.		Id. št. : ZAPS 1418 A
			Odgovorni projektant: Tomaž Mohorko, u.d.i.a.		Id. št. : ZAPS 1418 A
Vrsta načrta: 1_ARHITEKTURA - Tehnični prikazi			Sodelavci: Tadej Pavlič, m.i.a.		Id. št. :
Vrsta projektne dokumentacije: PZI	Številka načrta: 14331_1	Številka projekta: 14331	Datum: januar 2021	Spremembe: -	Številka lista: 3.3

A3x4: 420x1188
A: 0,50 m²
02 Podgrad P/2-21-02-24.dwg

B C D E F G

PREČNI PREREZ

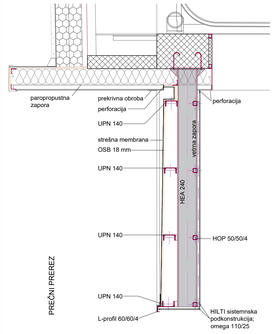


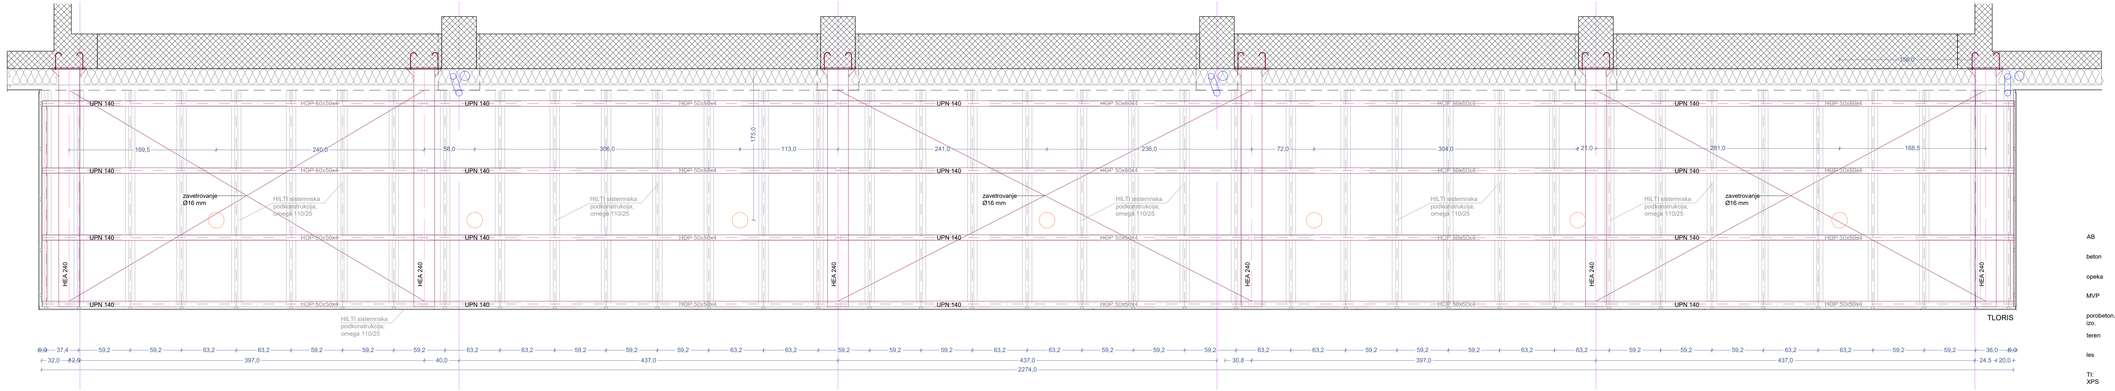


AB
beton
opeka
MVP
poroberton izo.
teren
les
TI-XPS

* Vsi vijačeni Fe elementi so vročecinkani in prašno barvani!

VZDOLŽNI PREREZ

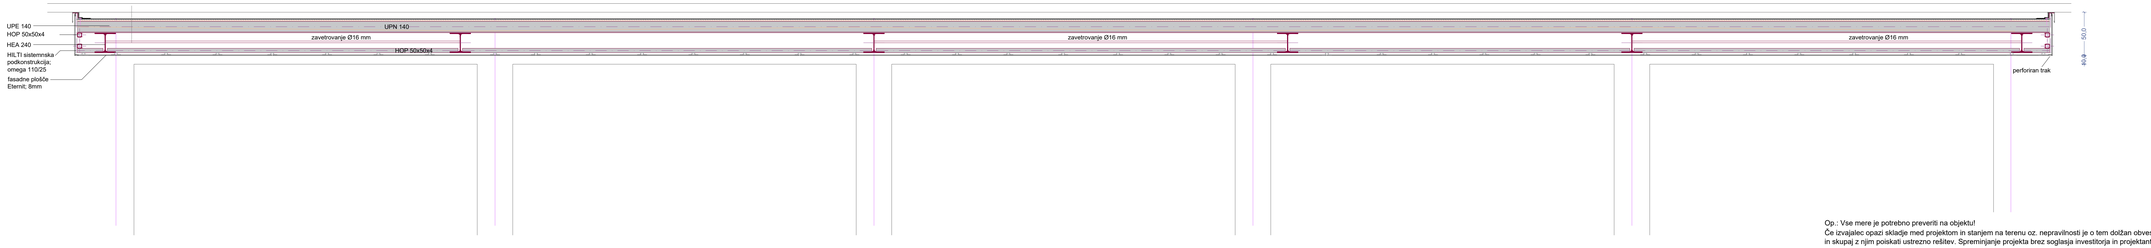

POGLED

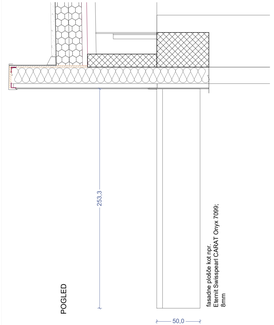

Op.: Vse mere je potrebno preveriti na objektu!
Če izvajalec opazi skladje med projektom in stanjem na terenu oz. nepravilnosti je o tem dolžan obvestiti projektanta in skupaj z njim poiskati ustrezno rešitev. Spreminjanje projekta brez soglasja investitorja in projektanta ni dovoljeno.

±0.00 = +562,35 m.n.v.

Projektant:
PROJEKT NOVA GORICA

Investitor:
OBČINA ILIRSKA BISTRICA
Bazoviška cesta 14

Objekt:
GASILSKI DOM PODGRAD
novogradnja

Vrsta načrta:
1_ARHITEKTURA - Tehnični prikazi

Vrsta projektne dokumentacije: PZI | Številka načrta: 14331_1 | Številka projekta: 14331

Risba:
SHEMA NADSTREŠKA S1

Merilo: 1:25

Odgovorni vodja projekta: Tomaž Mohorko, u.d.i.a. | št. iz.: ZAPS 1418 A


Odgovorni projektant: Tomaž Mohorko, u.d.i.a. | št. iz.: ZAPS 1418 A

Sodelavci: Tadej Pavlič, m.i.a. | št. iz.:


Datum: januar 2021 | Spremembe: - | Številka lista: 4.1


A2: 420x594
A: 0.25 m²

16.07.2020
GD Podgrad PZI-21-02-24.dwg

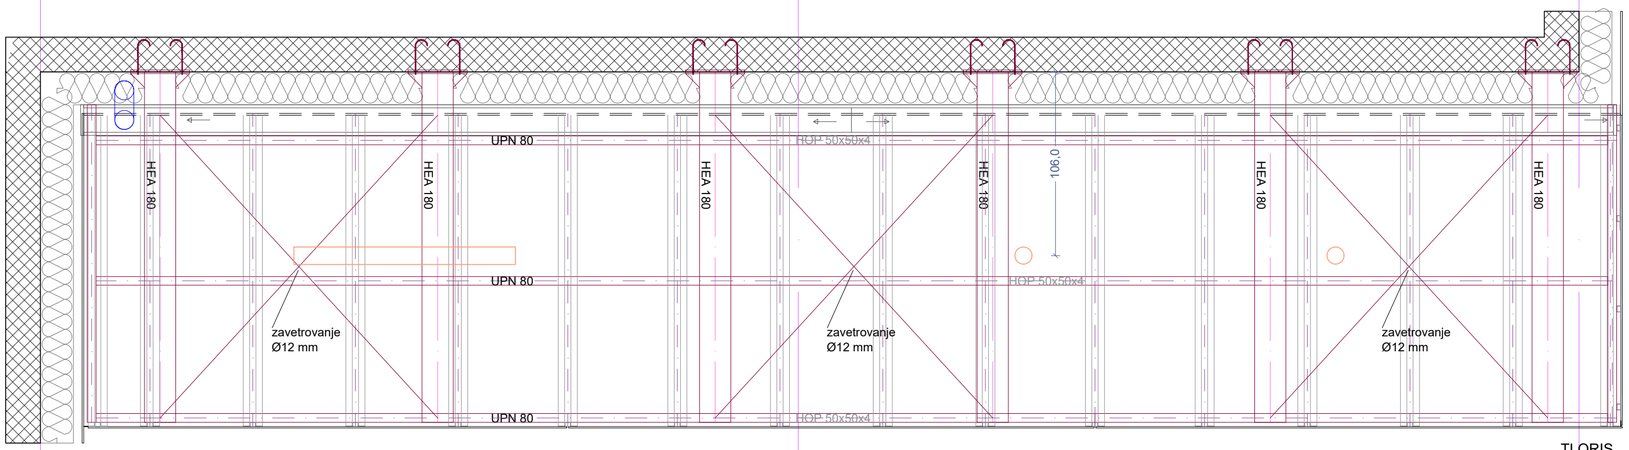


TLORIS

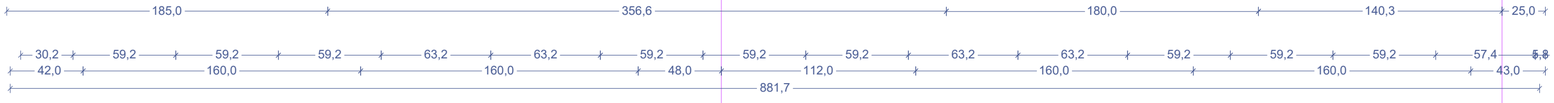

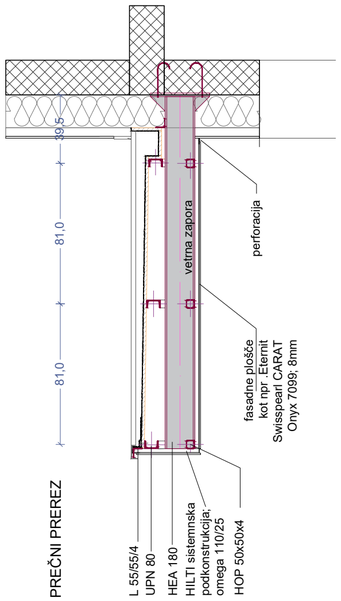


PREČNI PREREZ

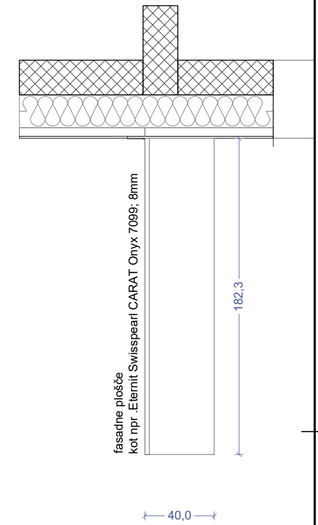

POGLED

VZDOLŽNI PREREZ

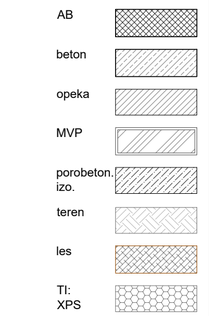

* Vsi vijačeni Fe elementi so vročecinkani in prašno barvani!

fasadne plošče kot npr.
Eternit Swisspearl CARAT Onyx 7099; 8mm

POGLED

C B A

Op.: Vse mere je potrebno preveriti na objektu!
Če izvajalec opazi skladje med projektom in stanjem na terenu oz. nepravilnosti je o tem dolžan obvestiti projektanta in skupaj z njim poiskati ustrezno rešitev. Spreminjanje projekta brez soglasja investitorja in projektanta ni dovoljeno.

±0.00 = +562,35 m.n.v.

Projektant:
PROJEKT d.d. NOVA GORICA

Investitor:
OBČINA ILIRSKA BISTRICA
Bazoviška cesta 14

Objekt:
GASILSKI DOM PODGRAD
novogradnja

Vrsta načrta:
1_ARHITEKTURA - Tehnični prikazi

Risba:
SHEMA NADSTREŠKA S2

Merilo: 1:25

Vrsta projektne dokumentacije:	Številka načrta:	Številka projekta:
PZI	14331_1	14331


Odgovorni vodja projekta:	Id. št. :
Tomaž Mohorko, u.d.i.a.	ZAPS 1418 A
Odgovorni projektant:	Id. št. :
Tomaž Mohorko, u.d.i.a.	ZAPS 1418 A
Sodelavci:	Id. št. :
Tadej Pavlič, m.i.a.	

Datum:	Spremembe:	Številka lista:
januar 2021	-	4.2


A3: 297x420
A: 0.125 m²


08.03.2021
GD Podgrad PZI-21-02-24.dwg

PREČNI PREREZ

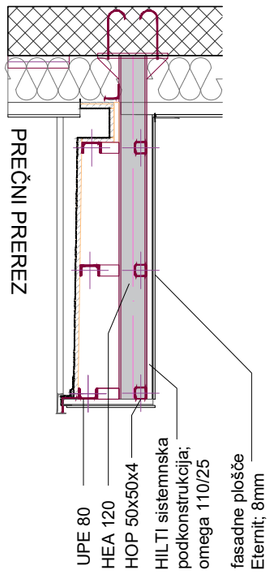


TLORIS

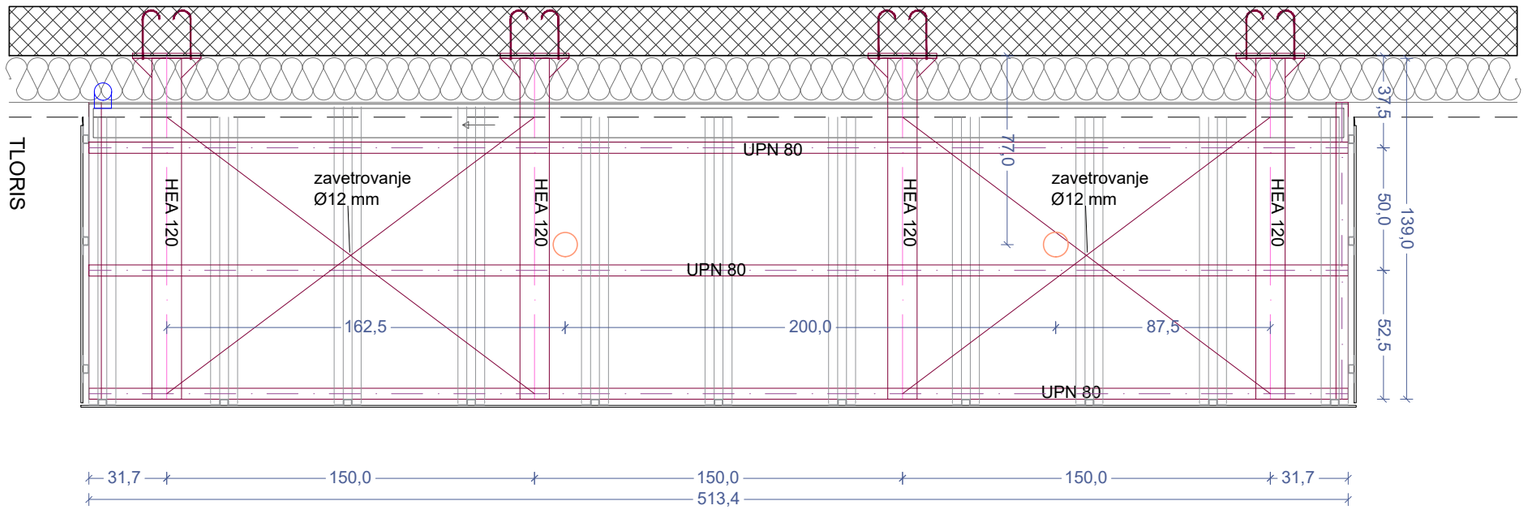

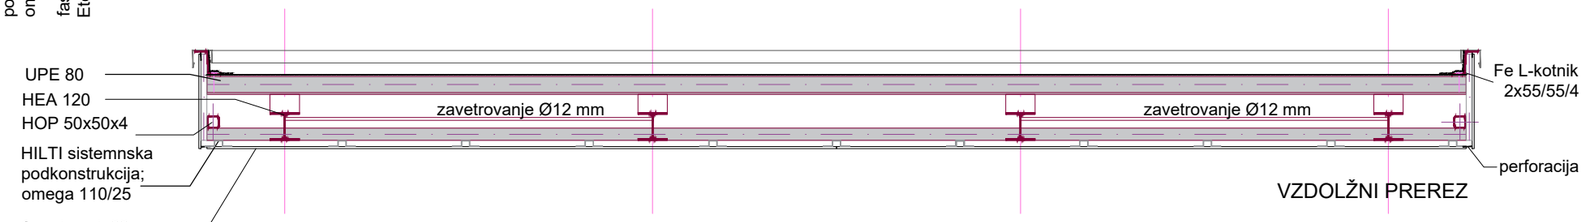

VZDOLŽNI PREREZ

fasadne plošče
kot npr .Eternit Swisspearl CARAT Onyx 7099; 8mm

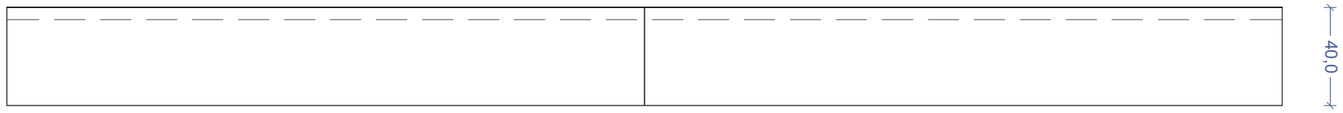

POGLED

* Vsi vijačeni Fe elementi so vročecinkani in prašno barvani!

AB
beton
opeka
MVP
porobeton. izo.
teren
les
TI: XPS

Op.: Vse mere je potrebno preveriti na objektu!
Če izvajalec opazi skladje med projektom in stanjem na terenu oz. nepravilnosti je o tem dolžan obvestiti projektanta in skupaj z njim poiskati ustrezno rešitev. Spreminjanje projekta brez soglasja investitorja in projektanta ni dovoljeno.

±0.00 = +562,35 m.n.v.

Projektant:
PROJEKT d.d. NOVA GORICA

Investitor:
OBČINA ILIRSKA BISTRICA
Bazoviška cesta 14

Risba:
SHEMA NADSTREŠKA S3
Merilo: 1:25

Objekt:
GASILSKI DOM PODGRAD
novogradnja


Odgovorni vodja projekta: Tomaž Mohorko, u.d.i.a. — Id. št. : ZAPS 1418 A
Odgovorni projektant: Tomaž Mohorko, u.d.i.a. — Id. št. : ZAPS 1418 A
Sodelavci: Tadej Pavlič, m.i.a. — Id. št. :

Vrsta načrta: 1_ARHITEKTURA - Tehnični prikazi


Vrsta projektne dokumentacije:	Številka načrta:	Številka projekta:	Datum:	Spremembe:	Številka lista:
PZI	14331_1	14331	januar 2021	-	4.3

A2: 420x594
A: 0.25 m²


16.07.2020
GD Podgrad PZI-21-02-24.dwg

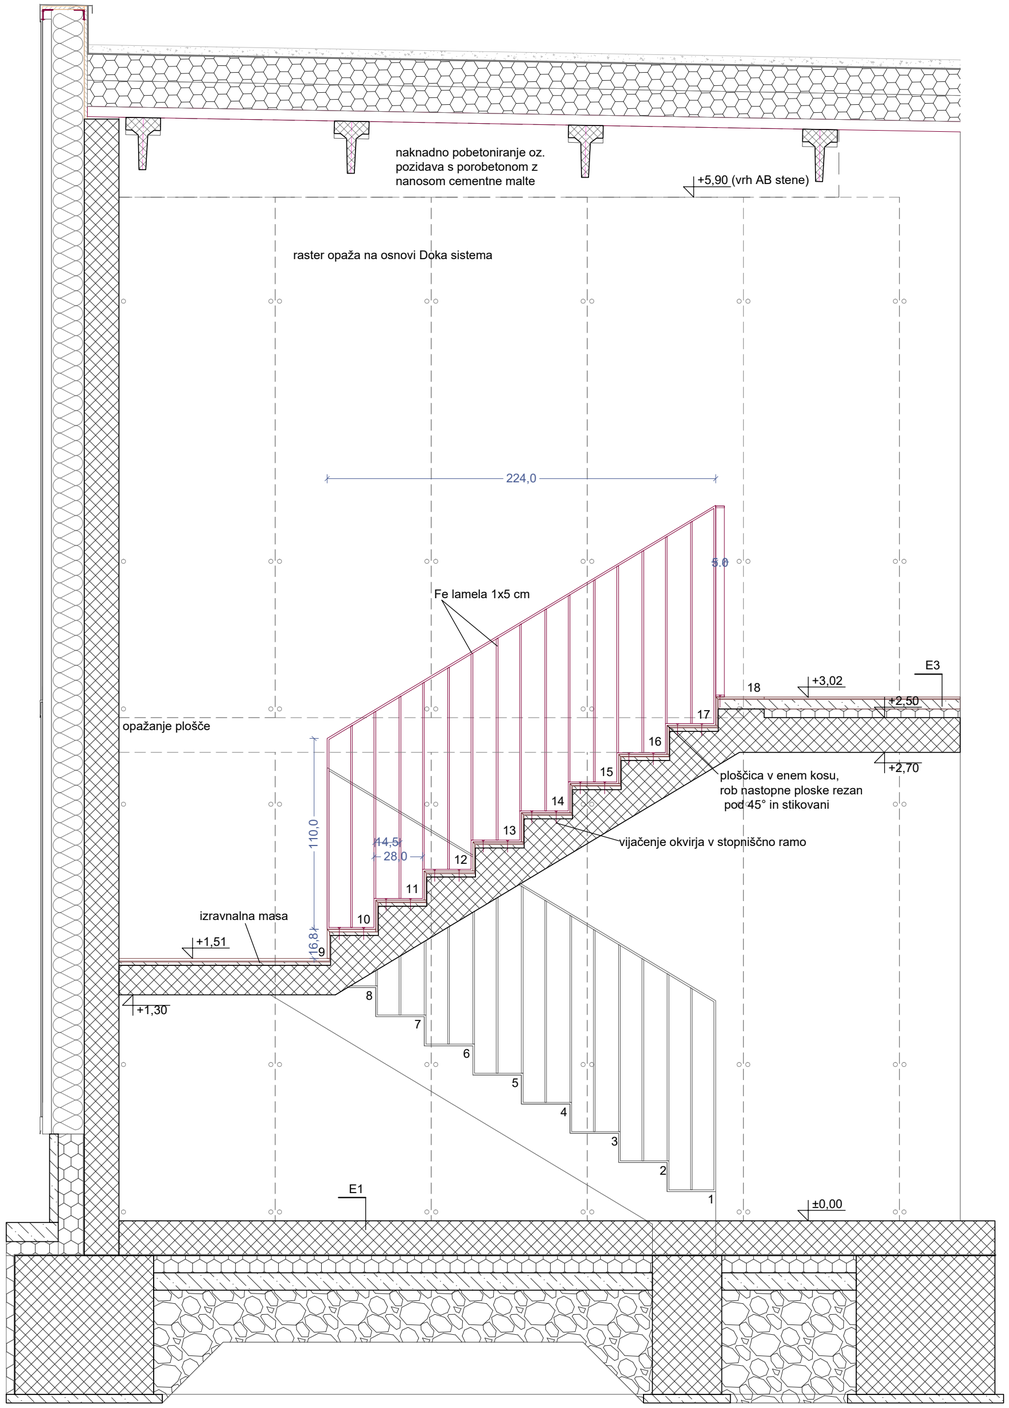

PREČNI PREREZ

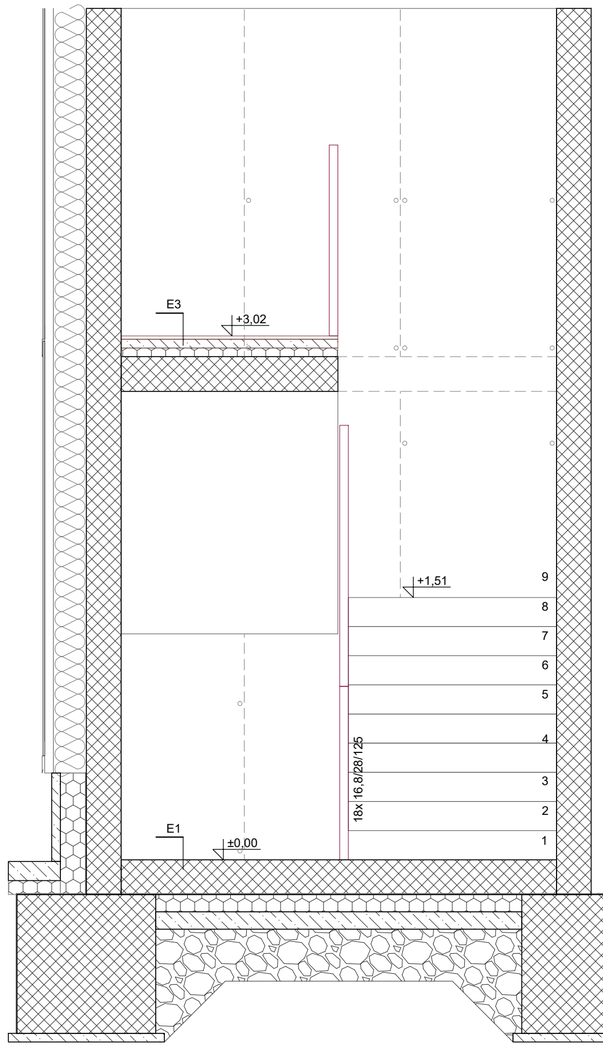

VZDOLŽNI PREREZ

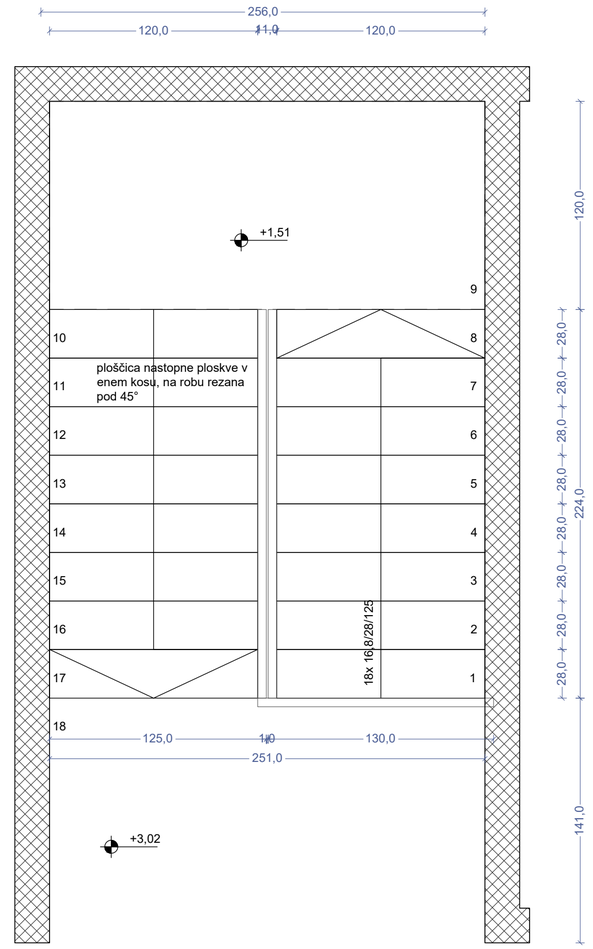

TLORIS

Op.: Vse mere je potrebno preveriti na objektu!
Če izvajalec opazi skladje med projektom in stanjem na terenu oz. nepravilnosti je o tem dolžan obvestiti projektanta in skupaj z njim poiskati ustrezno rešitev. Spreminjanje projekta brez soglasja investitorja in projektanta ni dovoljeno.

±0.00 = +562,35 m.n.v.

AB		porobeton. izo.	
beton		teren	
opeka		les	
MVP		TI: XPS	

Projektant:
PROJEKT NOVA GORICA

Investitor:
OBČINA ILIRSKA BISTRICA
Bazoviška cesta 14

Risba:
SHEMA NOTRANJEGA STOPNIŠČA S4
Merilo: 1:25


Objekt:
GASILSKI DOM PODGRAD
novogradnja

Odgovorni vodja projekta: Tomaž Mohorko, u.d.i.a. — Id. št.: ZAPS 1418 A
Odgovorni projektant: Tomaž Mohorko, u.d.i.a. — Id. št.: ZAPS 1418 A
Sodelavci: Tadej Pavlič, m.i.a. — Id. št.:


Vrsta načrta:					
1_ARHITEKTURA - Tehnični prikazi					
Vrsta projektne dokumentacije:	Številka načrta:	Številka projekta:	Datum:	Spremembe:	Številka lista:
PZI	14331_1	14331	januar 2021	-	4.4

A2: 420x594
A: 0.25 m²


16.07.2020
GD Podgrad PZI-21-02-24.dwg

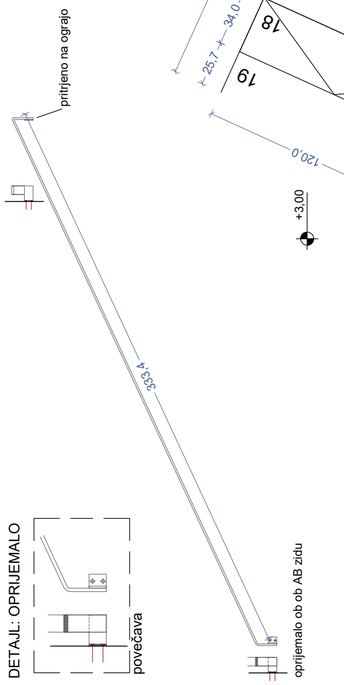


DETAJL: OPRIJEMALO

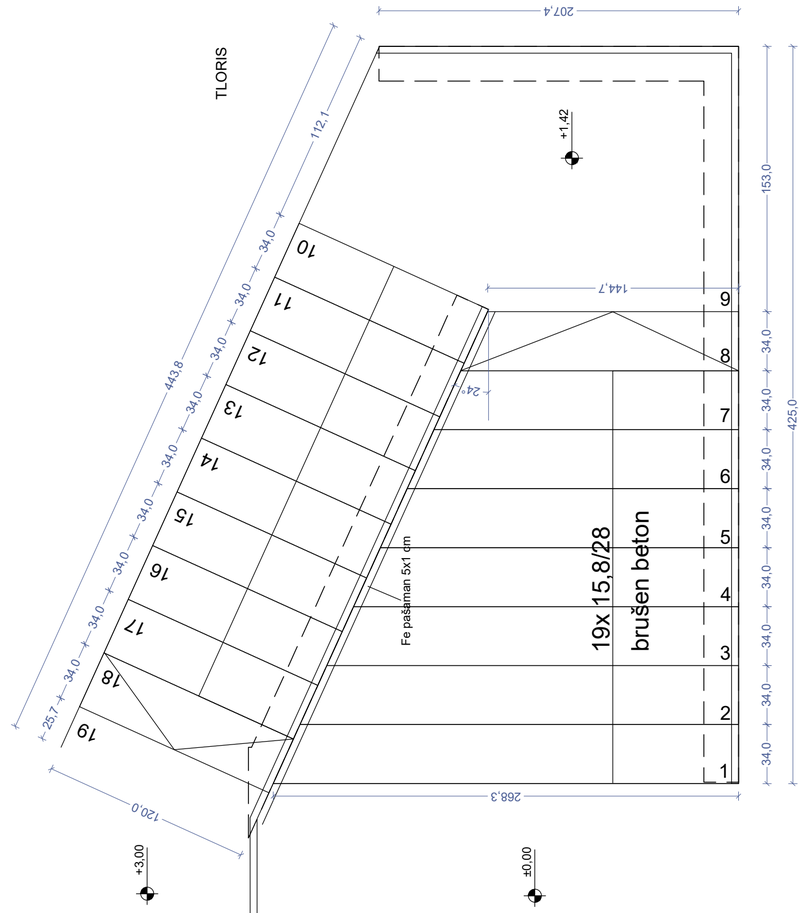

DETAJL: OGRAJA

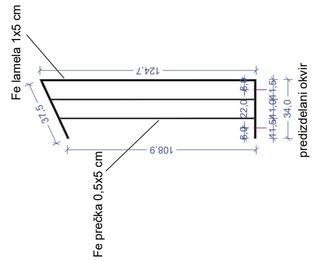

* Vsi vijačeni Fe elementi so vročecinkani in prašno barvani!

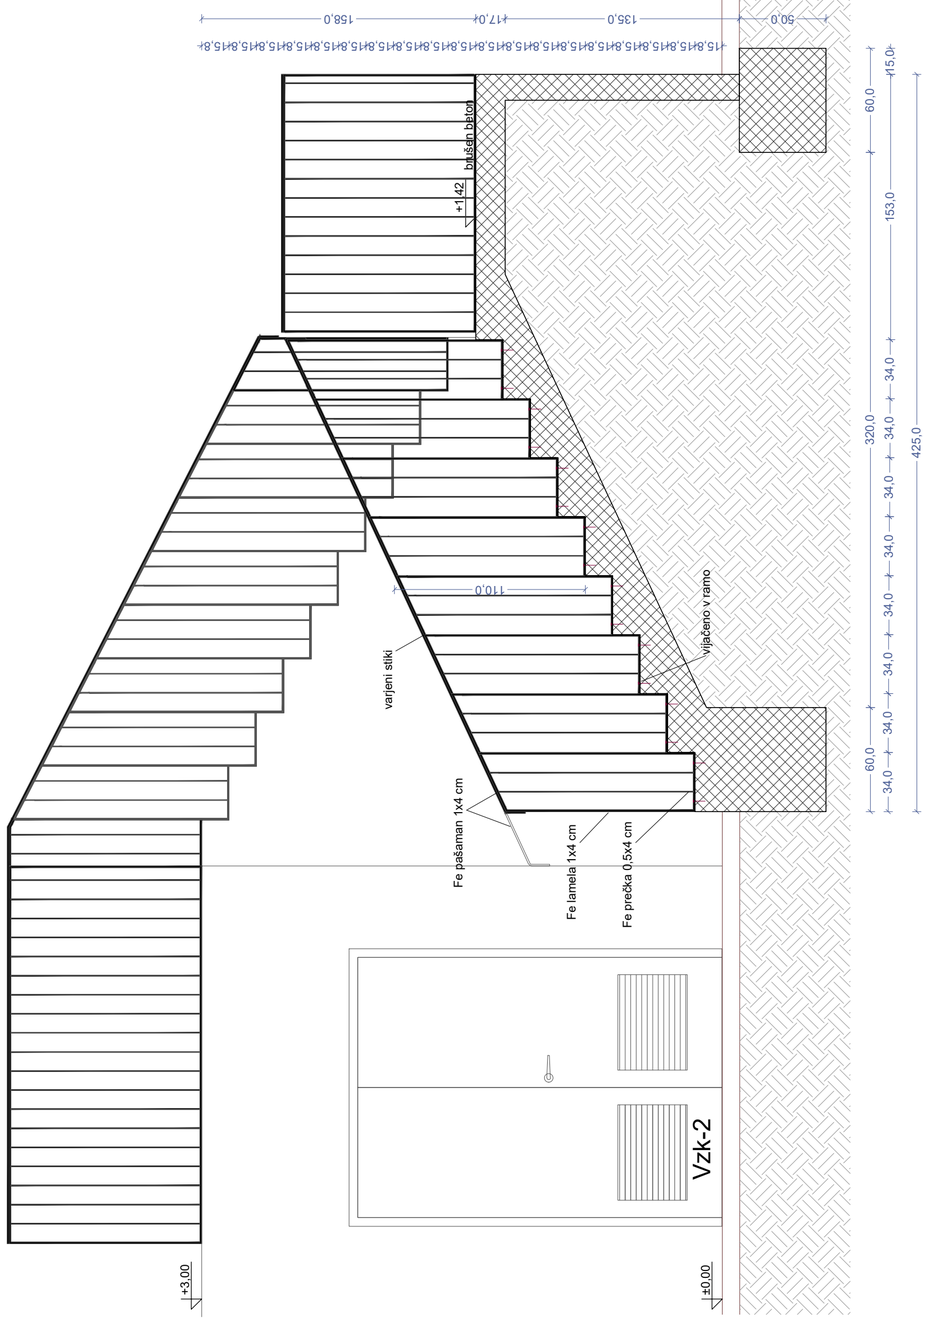

POGLED

AB
beton
opeka
MVP
poroboton, izo.
teren
les
TI: XPS

Op.: Vse mere je potrebno preveriti na objektu!
Če izvajalec opazi skladje med projektom in stanjem na terenu oz. nepravilnosti je o tem dolžan obvestiti projektanta in skupaj z njim poiskati ustrezno rešitev. Spreminjanje projekta brez soglasja investitorja in projektanta ni dovoljeno.

±0.00 = +562,35 m.n.v.

Projektant:
PROJEKT d.d.
NOVA GORICA

Investitor:
OBČINA ILIRSKA BISTRICA
Bazoviška cesta 14

Risba:
SHEMA ZUNANJEGA STOPNIŠČA S5
Merilo: 1:25

Objekt:
GASILSKI DOM PODGRAD
novogradnja


Odgovorni vodja projekta: Tomaž Mohorko, u.d.i.a. — Id. št.: ZAPS 1418 A
Odgovorni projektant: Tomaž Mohorko, u.d.i.a. — Id. št.: ZAPS 1418 A
Sodelavci: Tadej Pavlič, m.i.a. — Id. št.:


Vrsta projektne dokumentacije:	Številka načrta:	Številka projekta:	Datum:	Spremembe:	Številka lista:
PZI	14331_1	14331	januar 2021	-	4.5

Vrsta načrta: 1_ARHITEKTURA - Tehnični prikazi


A3: 297x420
A: 0.125 m²

08.03.2021
GD Podgrad PZI-21-02-24.dwg

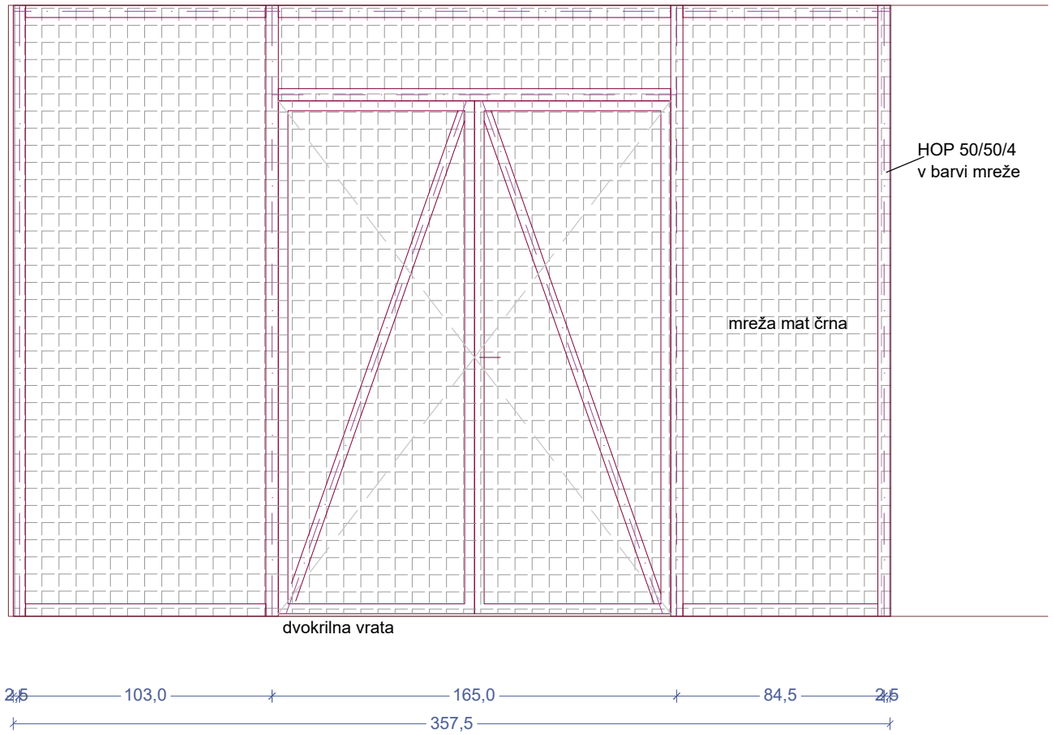

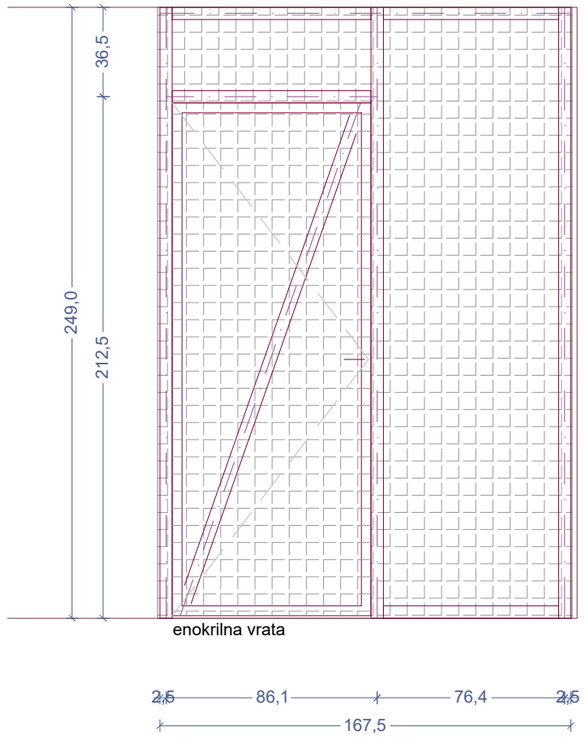

* Vsi vijačeni Fe elementi so vročecinkani in prašno barvani!

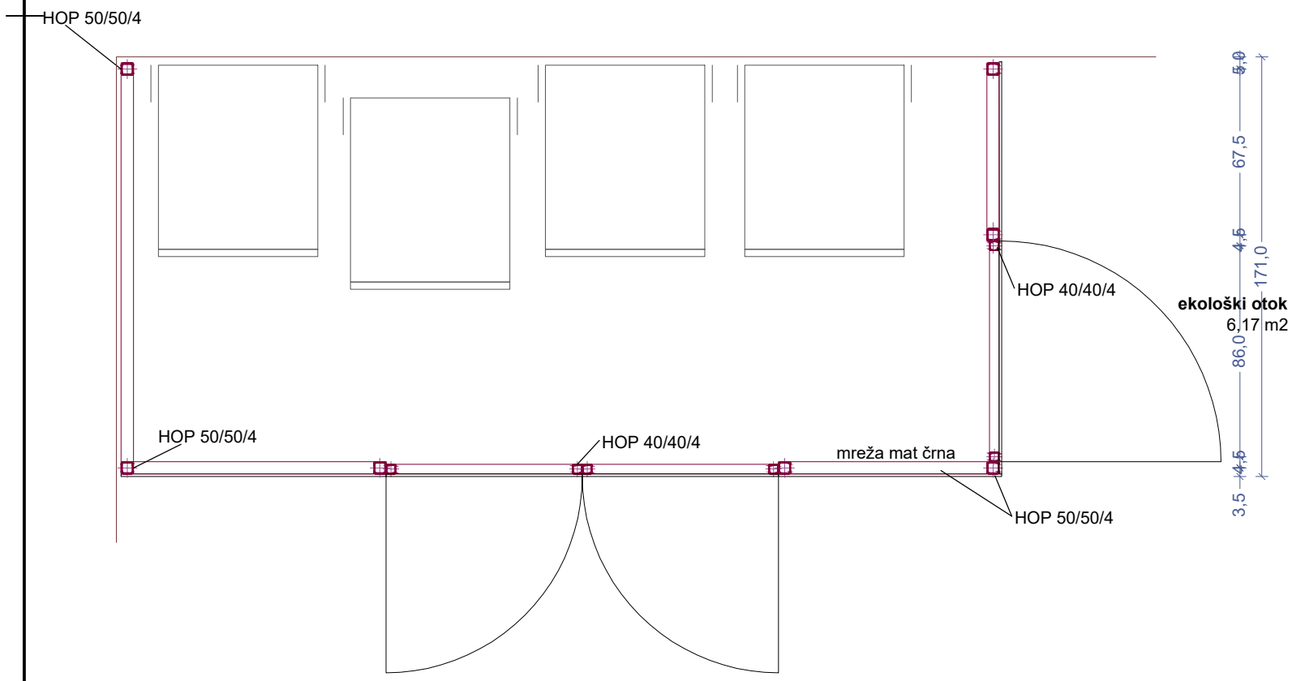

Op.: Vse mere je potrebno preveriti na objektu!
Če izvajalec opazi skladje med projektom in stanjem na terenu oz. nepravilnosti je o tem dolžan obvestiti projektanta in skupaj z njim poiskati ustrezno rešitev. Spreminjanje projekta brez soglasja investitorja in projektanta ni dovoljeno.

±0.00 = +562,35 m.n.v.

Projektant:
PROJEKT d.d. NOVA GORICA

Investitor:
OBČINA ILIRSKA BISTRICA
Bazoviška cesta 14

Risba:
SHEMA ZAMREŽENEGA PROSTORA S6
Merilo: 1:25


Objekt:
GASILSKI DOM PODGRAD
novogradnja

Odgovorni vodja projekta: Tomaž Mohorko, u.d.i.a. — Id. št. : ZAPS 1418 A
Odgovorni projektant: Tomaž Mohorko, u.d.i.a. — Id. št. : ZAPS 1418 A
Vrsta načrta: 1_ARHITEKTURA - Tehnični prikazi
Sodelavci: Tadej Pavlič, m.i.a. — Id. št. :

Vrsta projektne dokumentacije:	Številka načrta:	Številka projekta:	Datum:	Spremembe:	Številka lista:
PZI	14331_1	14331	januar 2021	-	4.6

A3: 297x420
A: 0.125 m²

08.03.2021
GD Podgrad PZI-21-02-24.dwg

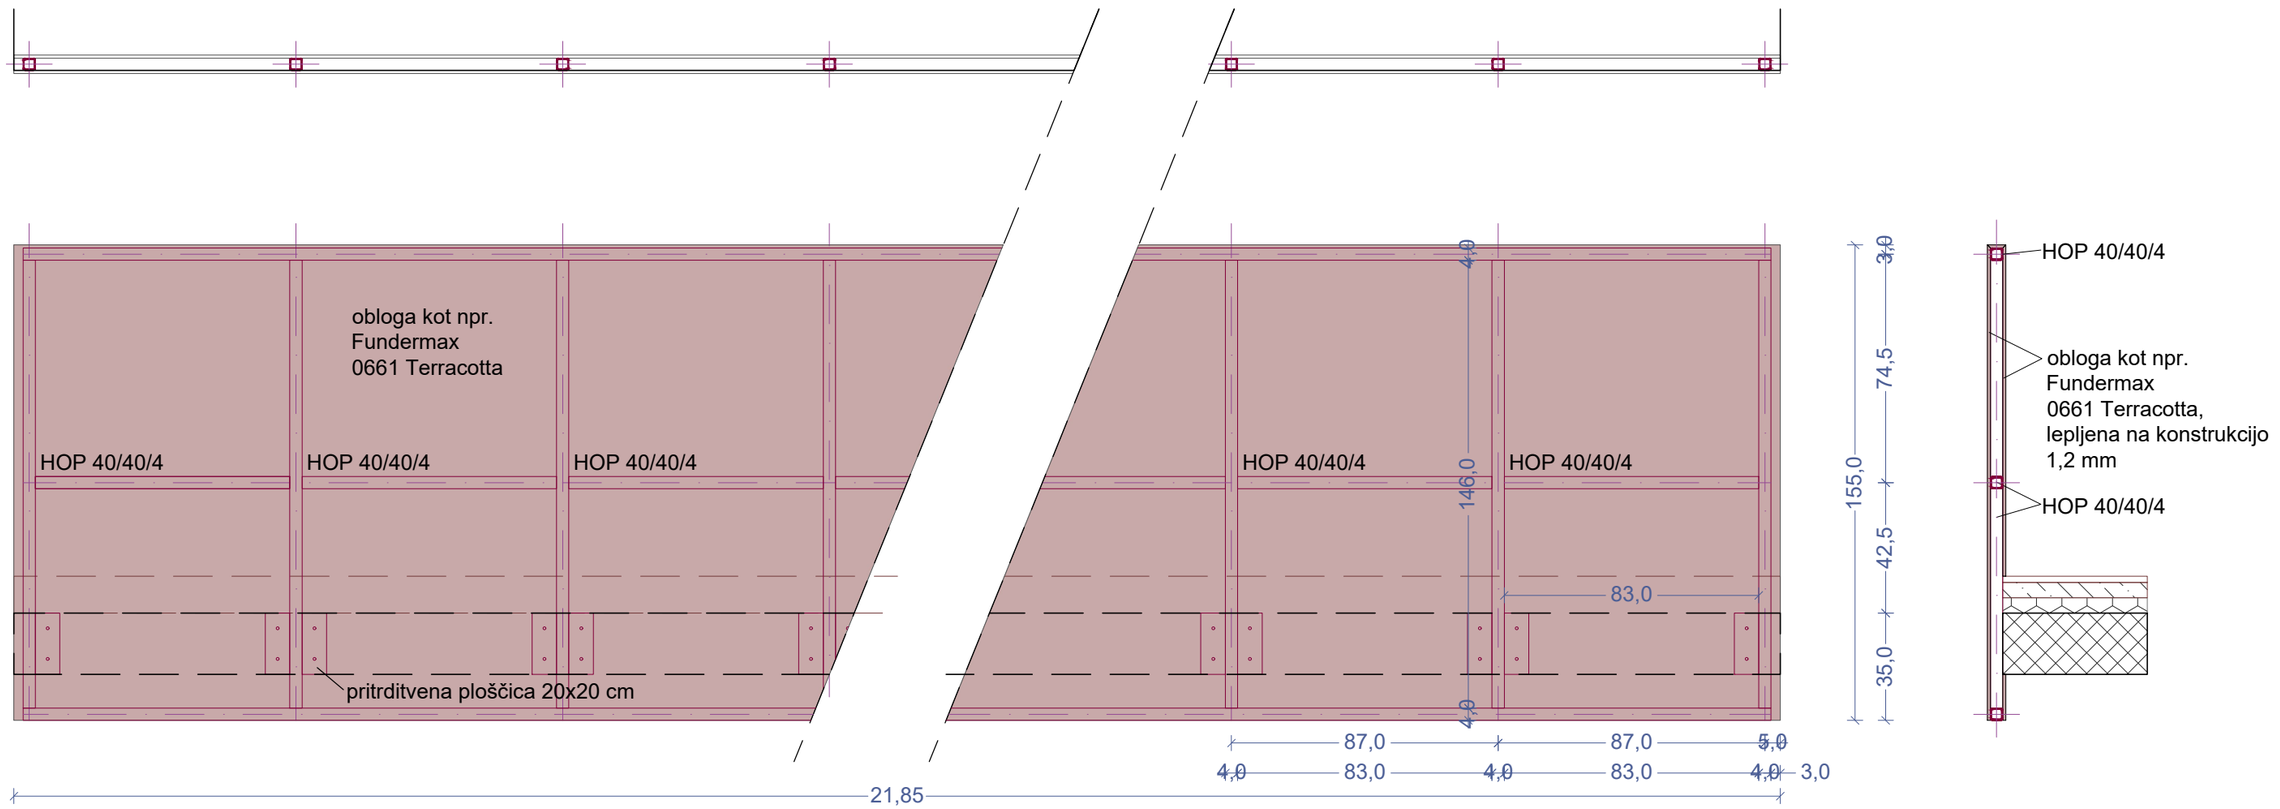

Op.: Vse mere je potrebno preveriti na objektu!
Če izvajalec opazi skladje med projektom in stanjem na terenu oz. nepravilnosti je o tem dolžan obvestiti projektanta in skupaj z njim poiskati ustrezno rešitev. Spreminjanje projekta brez soglasja investitorja in projektanta ni dovoljeno.

±0.00 = +562,35 m.n.v.

Projektant:
PROJEKT d.d.
NOVA GORICA

Investitor:
OBČINA ILIRSKA BISTRICA
Bazoviška cesta 14

Risba:
SHEMA BALKONSKE OGRAJE S7
Merilo: 1:20


Objekt:
GASILSKI DOM PODGRAD
novogradnja


Odgovorni vodja projekta: Tomaž Mohorko, u.d.i.a. — Id. št. : ZAPS 1418 A
Odgovorni projektant: Tomaž Mohorko, u.d.i.a. — Id. št. : ZAPS 1418 A
Sodelavci: Tadej Pavlič, m.i.a. — Id. št. :

Vrsta načrta:					
1_ARHITEKTURA - Tehnični prikazi					
Vrsta projektne dokumentacije:	Številka načrta:	Številka projekta:	Datum:	Spremembe:	Številka lista:
PZI	14331_1	14331	januar 2021	-	4.7

A4x3: 297x630
A: 0,187 m²


08.03.2021
GD Podgrad PZI-21-02-24.dwg

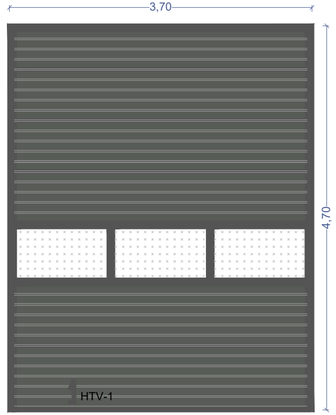


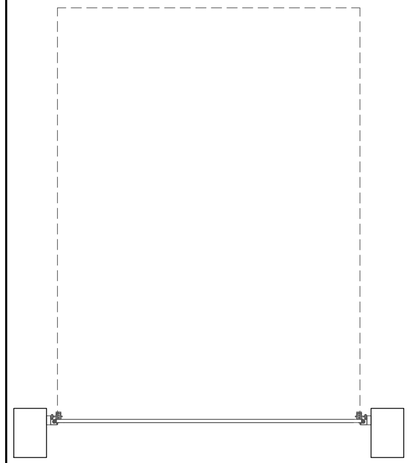

zidna odprtina: 397/470 cm

Zunanja alu sekcijska vrata 'HTV-1':
Sekcijska vrata, kot npr. Hormann SPU F42, dimenzije 3,7 x 4,75 m.
z vratnim krilom, ki je sestavljeno iz dvostenskih jeklenih lamel višine 625/750 mm z vtisnjeno strukturo STUCCO ali površino MICROGRAIN, dvostensko toplotno izolirano (PU pena brez prisotnosti FCKW), s plastičnim osnovnim premazom znotraj.
Ena lamela (3) vsebuje svetlobni pas. od pribl 150 cm nad tlakom. višina zasteklitve cca. 75 cm. Z na praske odpornim premazom.
Barva lamel RAL 7010.
Vsi segmenti vrat imajo zaščito pred ukleščenjem prstov, zunaj in znotraj. Okvir: stranska vodila z zaščito pred posegom z roko od strani. Varovalo pred padcem vrat: lovilna naprava oz. varovalo v primeru zloma vzmeti, glede na izvedbo vrat. Vrata z motornim pogonom, serijsko opremljena protivlomnim varovalom pred dvigovanjem.
Tesnila EPDM: talno tesnilo z dvojno tesnilno zaveso, stranske prileţne letve iz plastike s tesnilno zaveso, vmesna tesnila med vsemi segmenti vrat in zgornje prekladno tesnilo. Montaža na kovinsko podkonstrukcijo. toplotna prevodnost U = 1,4 W/m2K,
POGON elektro motor WA400, IP65, 230V.
Varovanje: z odmičnimi fotocelicami pod spodnjo lamelo, ob izpadu el. toka lahko vrata ročno odpremo preko verige
ODPIRANJE: impulzno s tipko znotraj na el. omarici, daljinec (5 kos) ali krmiljeno iz kontrolne sobe.
Zaščita vogalov sten z inoks kotniki 50/50 mm. Delitev po zgornji skici. Obremenitev vetra po DIN 12424 - razred 4 (130 km/h). Nepropustnost na vodo po DIN EN 12425 razred 3. Zvočna izolacija po DIN EN 52210 23 dB. Varnostna oprema po DIN EN 13241.1.
4 kos

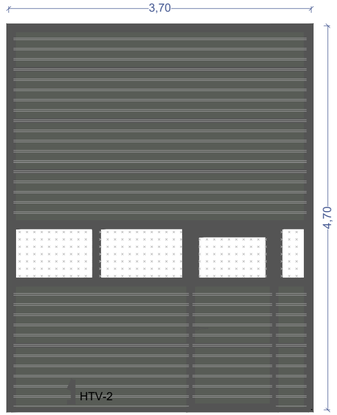

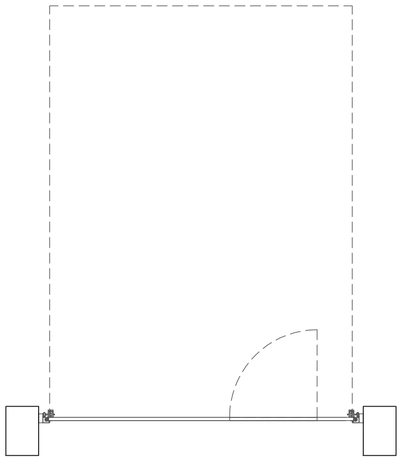


zidna odprtina: 397/470 cm


Zunanja alu sekcijska vrata 'HTV-2' z osebnim prehodom:
Sekcijska vrata, kot npr. Hormann SPU F42, dimenzije 3,7 x 4,75 m.
z vratnim krilom, ki je sestavljeno iz dvostenskih jeklenih lamel višine 625/750 mm z vtisnjeno strukturo STUCCO ali površino MICROGRAIN, dvostensko toplotno izolirano (PU pena brez prisotnosti FCKW), s plastičnim osnovnim premazom znotraj.
Ena lamela (3) vsebuje svetlobni pas. od pribl 150 cm nad tlakom. višina zasteklitve cca. 75 cm. Z na praske odpornim premazom.
osebni prehod: z minimalnim pragom, svetlih dimenzij 94 x 220, prag iz nerjavečega jekla.
Barva lamel RAL 7010
Vsi segmenti vrat imajo zaščito pred ukleščenjem prstov, zunaj in znotraj. Okvir: stranska vodila z zaščito pred posegom z roko od strani. Varovalo pred padcem vrat: lovilna naprava oz. varovalo v primeru zloma vzmeti, glede na izvedbo vrat.
Vrata z motornim pogonom, serijsko opremljena protivlomnim varovalom pred dvigovanjem.
Tesnila EPDM: talno tesnilo z dvojno tesnilno zaveso, stranske prileţne letve iz plastike s tesnilno zaveso, vmesna tesnila med vsemi segmenti vrat in zgornje prekladno tesnilo.
Montaža na kovinsko podkonstrukcijo. toplotna prevodnost U = 1,7 W/m2K,

POGON elektro motor WA400, IP65, 230V.
Varovanje: z odmičnimi fotocelicami pod spodnjo lamelo, ob izpadu el. toka lahko vrata ročno odpremo preko verige
ODPIRANJE: impulzno s tipko znotraj na el. omarici, daljinec (5 kos) ali krmiljeno iz kontrolne sobe.

Zaščita vogalov sten z inoks kotniki 50/50 mm. Delitev po zgornji skici. Obremenitev vetra po DIN 12424 - razred 4 (130 km/h). Propustnost na vodo po DIN EN 12425 razred 3. Zvočna izolacija po DIN EN 52210 22 dB. Varnostna oprema po DIN EN 13241.1.

1 kos

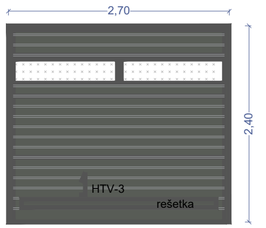

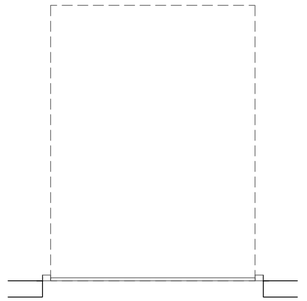

zidna odprtina: 270/240 cm

Zunanja alu sekcijska vrata 'HTV-3':
Sekcijska vrata, kot npr. Hormann SPU F42.
z vratnim krilom, ki je sestavljeno iz dvostenskih jeklenih lamel višine 625/750 mm z vtisnjeno strukturo STUCCO ali površino MICROGRAIN, dvostensko toplotno izolirano (PU pena brez prisotnosti FCKW), s plastičnim osnovnim premazom znotraj.
Ena lamela (3) vsebuje svetlobni pas. od pribl 150 cm nad tlakom. višina zasteklitve cca. 75 cm. Z na praske odpornim premazom.
Barva lamel RAL 7010
Vsi segmenti vrat imajo zaščito pred ukleščenjem prstov, zunaj in znotraj. Okvir: stranska vodila z zaščito pred posegom z roko od strani. Varovalo pred padcem vrat: lovilna naprava oz. varovalo v primeru zloma vzmeti, glede na izvedbo vrat. Vrata z motornim pogonom, serijsko opremljena protivlomnim varovalom pred dvigovanjem. Tesnila EPDM: talno tesnilo z dvojno tesnilno zaveso, stranske prileţne letve iz plastike s tesnilno zaveso, vmesna tesnila med vsemi segmenti vrat in zgornje prekladno tesnilo. Montaža na kovinsko podkonstrukcijo. toplotna prevodnost U = 1,8 W/m2K,
Potrebna prosta površina rešetke v vratih (0,2 m2).

POGON elektro motor WA400, IP65, 230V.
Varovanje: z odmičnimi fotocelicami pod spodnjo lamelo, ob izpadu el. toka lahko vrata ročno odpremo preko verige
ODPIRANJE: impulzno s tipko znotraj na el. omarici, daljinec (5 kos) ali krmiljeno iz kontrolne sobe.

Zaščita vogalov sten z inoks kotniki 50/50 mm. Delitev po zgornji skici. Obremenitev vetra po DIN 12424 - razred 4 (130 km/h). Propustnost na vodo po DIN EN 12425 razred 3. Zvočna izolacija po DIN EN 52210 23 dB. Varnostna oprema po DIN EN 13241.1.

Op.: Vse mere je potrebno preveriti na objektu!
Če izvajalec opazi skladje med projektom in stanjem na terenu oz. nepravilnosti je o tem dolţan obvestiti projektanta in skupaj z njim poiskati ustrezno rešitev. Spreminjanje projekta brez soglasja investitorja in projektanta ni dovoljeno.

±0.00 = +562,35 m.n.v.

Projektant:
PROJEKT d.d. NOVA GORICA

Investitor:
OBČINA ILIRSKA BISTRICA
Bazoviška cesta 14

Risba:
SHEMA DVIŽNIH VRAT
Merilo: 1:50

Objekt:
GASILSKI DOM PODGRAD
novogradnja


Odgovorni vodja projekta: Tomaž Mohorko, u.d.i.a. — Id. št. : ZAPS 1418 A
Odgovorni projektant: Tomaž Mohorko, u.d.i.a. — Id. št. : ZAPS 1418 A
Sodelavci: Tadej Pavlič, m.i.a. — Id. št. :

Vrsta načrta: 1_ARHITEKTURA - Tehnični prikazi

Vrsta projektne dokumentacije:	Številka načrta:	Številka projekta:	Datum:	Spremembe:	Številka lista:
PZI	14331_1	14331	januar 2021	-	4.8

A4x3: 297x630
A: 0,187 m²

08.03.2021
GD Podgrad PZI-21-02-24.dwg

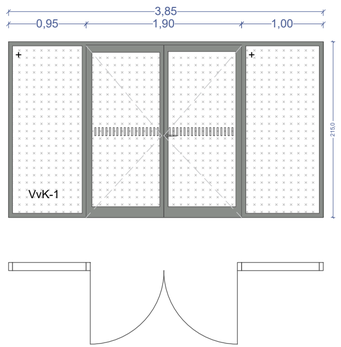

Zunanja dvokrilna zasteklena evakuacijska vrata s fiksnima obsvetlobama '**VvK-1**':

zidna odprtina: 385/215 cm
vrata (min. svetla): 95/210 cm. Delitev po zgornji skici.
Podboji in profili Alu izvedbe.
Barva profilov: elektrostat. prašno barvanje, RAL 7010
min. svetla mera prehoda 90x210 mm
min - U celotnih vrat (W/m2K)=1,20
Sistem izvedbe Schüco ADS 75.SI (ali enakovredno)

Zasteklitev:
troslojna termoizolacijska zasteklitev, Ug = 0,6 W/m2K, TGI distančnik stekla.
sestava stekla: (npr.) 6ESG-14-4-14-44.2VSG
zunanje steklo kaljeno, notranje steklo lepljeno.
debelino in obdelavo posameznih stekel v sestavi določi izvajalec skupaj z izbranim dobaviteljem stekla.

Oprema vrat:
Kljuka vrat je v izvedbi aluminij s kratkim ščitom K/B in panik ključavnica pripravljena za profilni cilinder, izvedba po SIST EN 179
samozapiralo na prednostnem krilu

Ostalo:
- sistemski PVC adapter profil v tlaku za priklop hidroizolacij in spodnje pritrjevanje elementa na AB ploščo
- tesnjenje po RAL smernicah motaže po obodu
- skupaj z vsem potrebnim montažnim, pritrdilnim in tesnilnim materialom

1 kos



Enokrilna polna protipožarna vrata (EI30-c) '**VzK-1**':

zidna odprtina: 90/215 cm.
Delitev po zgornji skici.
Podboji in profili Alu izvedbe.
Barva profilov: elektrostat. prašno barvanje, RAL 7010
min - U celotnih vrat (W/m2K)=1,20


Sistem izvedbe Schüco ADS 80 FR 30 (ali enakovredno)

Zasteklitev:
- alu-izolacijsko polnilo z izrezom z alu fiksno rešetko
 - rešetka po projektu strojnih instalacij
- barva enako kot alu profili

Oprema vrat
-sistemska nasadila, ključavnica, kljuka (inox)

Ostalo:
- tesnjenje v skladu s Slovenskim tehničnim soglasjem za izbrani sistem
- skupaj z vsem potrebnim montažnim, pritrdilnim in tesnilnim materialom

1 kos

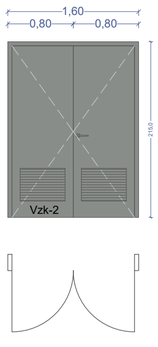


Zunanja dvokrilna polna vrata z rešetko '**VzK-2**':

zidna odprtina: 160/215 cm
Delitev po zgornji skici.
Podboji in profili Alu izvedbe.
Barva profilov: elektrostat. prašno barvanje, RAL 7010
min - U celotnih vrat (W/m2K)=1,20

Sistem izvedbe Schüco ADS 50.NI (ali enakovredno)

Zasteklitev:
- alu-izolacijsko polnilo z izrezom z alu fiksno rešetko
 - rešetka po projektu strojnih instalacij
- barva enako kot alu profili
Oprema vrat:
-sistemska nasadila, ključavnica, sistemski zapah na sekundarnem krilu, obojestransko kljuka (inox) na prednostnem krilu
-sistemski pprag višine 2 cm
Ostalo:
- sistemski PVC adapter profil v tlaku za priklop hidroizolacij in spodnje pritrjevanje elementa na AB ploščo
- tesnjenje po RAL smernicah motaže po obodu
- skupaj z vsem potrebnim montažnim, pritrdilnim in tesnilnim materialom

1 kos

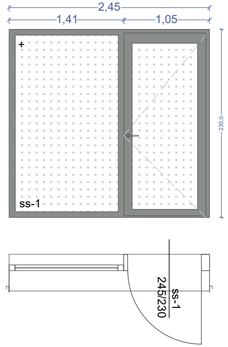

Zunanja dvokrilna zasteklena evakuacijska vrata s fiksnima obsvetlobama '**Ss-1**':


zidna odprtina: 245/230 cm. Delitev po zgornji skici.

Podboji in profili Alu izvedbe.
Barva profilov: elektrostat. prašno barvanje, RAL 7010
min. svetla mera prehoda 90x210 mm
min - U celotnih vrat (W/m2K)=1,20

Sistem izvedbe Schüco ADS 75.SI (ali enakovredno)

Zasteklitev:
troslojna termoizolacijska zasteklitev, Ug = 0,6 W/m2K, TGI distančnik stekla.
sestava stekla: (npr.) 6ESG-14-4-14-44.2VSG
zunanje steklo kaljeno, notranje steklo lepljeno.
debelino in obdelavo posameznih stekel v sestavi določi izvajalec skupaj z izbranim dobaviteljem stekla.
Oprema vrat:
Kljuka vrat je v izvedbi aluminij s kratkim ščitom K/B in panik ključavnica pripravljena za profilni cilinder, izvedba po SIST EN 179
samozapiralo na prednostnem krilu.
-sistemski Alu prag višine 2 cm.
Ostalo:
- sistemski PVC adapter profil v tlaku za priklop hidroizolacij in spodnje pritrjevanje elementa na AB ploščo
- tesnjenje po RAL smernicah motaže po obodu
- skupaj z vsem potrebnim montažnim, pritrdilnim in tesnilnim materialom

1 kos

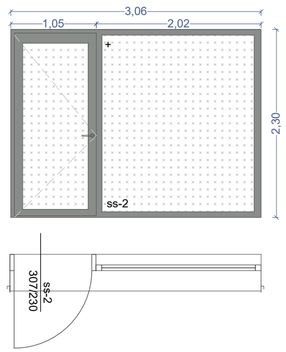

Zunanja dvokrilna zasteklena evak. vrata s fiksnima obsvetlobama '**Ss-2**':

zidna odprtina: 206/230 cm. Delitev po zgornji skici.
Barva profilov: elektrostat. prašno barvanje, RAL 7010
Podboji in profili Alu izvedbe.
min. svetla mera prehoda 90x210 mm
min - U celotnih vrat (W/m2K)=1,20

Sistem izvedbe Schüco ADS 75.SI (ali enakovredno)
Zasteklitev:
troslojna termoizolacijska zasteklitev, Ug = 0,6 W/m2K, TGI distančnik stekla.
sestava stekla: (npr.) 6ESG-14-4-14-44.2VSG
zunanje steklo kaljeno, notranje steklo lepljeno.

Debelino in obdelavo posameznih stekel v sestavi določi izvajalec skupaj z izbranim dobaviteljem stekla.
Oprema vrat:
Kljuka vrat je v izvedbi aluminij s kratkim ščitom K/B in panik ključavnica pripravljena za profilni cilinder, izvedba po SIST EN 179
samozapiralo na prednostnem krilu.
-sistemski Alu prag višine 2 cm.
Ostalo:
- sistemski PVC adapter profil v tlaku za priklop hidroizolacij in spodnje pritrjevanje elementa na AB ploščo
- tesnjenje po RAL smernicah motaže po obodu
- skupaj z vsem potrebnim montažnim, pritrdilnim in tesnilnim materialom

1 kos

Op.: Vse mere je potrebno preveriti na objektu!
Če izvajalec opazi skladje med projektom in stanjem na terenu oz. nepravilnosti je o tem dolžan obvestiti projektanta in skupaj z njim poiskati ustrezno rešitev. Spreminjanje projekta brez soglasja investitorja in projektanta ni dovoljeno.

±0.00 = +562,35 m.n.v.

Projektant:
PROJEKT d.d. NOVA GORICA

Investitor:
OBČINA ILIRSKA BISTRICA
Bazoviška cesta 14

Risba:
SHEMA ZUNANJIH VRAT

Merilo: 1:50

Objekt:
GASILSKI DOM PODGRAD
novogradnja


Odgovorni vodja projekta: Tomaž Mohorko, u.d.i.a. — Id. št.: ZAPS 1418 A
Odgovorni projektant: Tomaž Mohorko, u.d.i.a. — Id. št.: ZAPS 1418 A
Sodelavci: Tadej Pavlič, m.i.a. — Id. št.:

Vrsta načrta: 1_ARHITEKTURA - Tehnični prikazi

Vrsta projektne dokumentacije:	Številka načrta:	Številka projekta:	Datum:	Spremembe:	Številka lista:
PZI	14331_1	14331	januar 2021	-	4.9

A4x3: 297x630
A: 0.187 m²

08.03.2021
GD Podgrad PZI-21-02-24.dwg

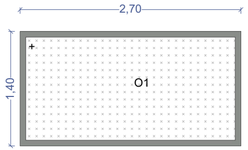




okno '**O1**':


Dim. šxh 2,70 m x 1,40 m, p=1,0m (tlak).
Fiksno okno s toplotno izolativnimi alu okvirji, v barvi po izbiri projektanta - RAL 7010; steklo je varnostno, troslojni termopan z nizko emisijskim nanosom - U celotnega okna vsaj 1.0 (W/m2K); delitev po zgornji skici. Vse potrebno okovje, tesnila, RAL vgradnja v konstrukcijo. Zasteklitev protivlomna (folija).

- vertikalne in horizontalna alu pločevinasta špaleta po obodu elementa na stiku z vlaknocementno fasadno oblogo; izvedba po detajlih iz PZI projekta. Zunanja alu barvana polica deb. 2 mm.
Notranje špalete se obdela z leseno oblogo. Notranja lesena polica deb. 2cm.
- tesnjenje po RAL smernicah motaže po obodu

podometne žaluzije RAL 7010 na elektromotor (upravljanje s stikalom ob oknu). Notranje rolo (screen) senčilo na ročni pogon.

1 kos

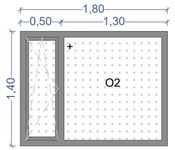

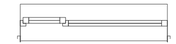


okno '**O2**':

Dim. šxh 1,40 m x 1,80 m, p=1,0m (tlak).

Dvodelno okno z odpiranjem okrog horizontalne in vertikalne osi 1x in fiksnim steklom 1x, s toplotno izolativnimi alu okvirji, v barvi po izbiri projektanta - RAL 7010; steklo je varnostno, troslojni termopan z nizko emisijskim nanosom - U celotnega okna vsaj 1.0 (W/m2K); delitev po zgornji skici. Vse potrebno okovje, tesnila, RAL vgradnja v konstrukcijo. Zasteklitev protivlomna (folija).

- vertikalne in horizontalna alu pločevinasta špaleta po obodu elementa na stiku z vlaknocementno fasadno oblogo; izvedba po detajlih iz PZI projekta. Zunanja alu barvana polica deb. 2 mm.
Notranje špalete se obdela z leseno oblogo. Notranja lesena polica deb. 2cm.

1 kos

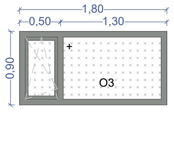




okno '**O3**':

Dim. šxh 0,90 m x 1,80 m, p=1,5m (tlak).

Dvodelno okno z odpiranjem okrog horizontalne in vertikalne osi 1x in fiksnim steklom 1x, s toplotno izolativnimi alu okvirji, v barvi po izbiri projektanta - RAL 7010; steklo je varnostno, troslojni termopan z nizko emisijskim nanosom - U celotnega okna vsaj 1.0 (W/m2K); delitev po zgornji skici. Vse potrebno okovje, tesnila, RAL vgradnja v konstrukcijo. Zasteklitev protivlomna (folija).

- vertikalne in horizontalna alu pločevinasta špaleta po obodu elementa na stiku z vlaknocementno fasadno oblogo; izvedba po detajlih iz PZI projekta. Zunanja alu barvana polica deb. 2 mm.
Notranje špalete se obdela z leseno oblogo. Notranja lesena polica deb. 2cm.

1 kos

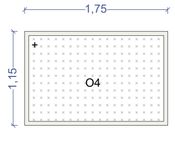




okno '**O4**':

Dim. šxh 1,75 m x 1,15 m, p=1,0m (tlak).

enodelno okno fiksnim steklom,
s toplotno izolativnimi alu okvirji, v barvi RAL 9010- v barvi notranjih vrat;
steklo troslojni termopan z nizko emisijskim nanosom - U celotnega okna vsaj 1.0 (W/m2K); Vse potrebno okovje, tesnila, RAL vgradnja v konstrukcijo.

- vertikalne in horizontalna alu pločevinasta špaleta po obodu elementa na stiku z vlaknocementno fasadno oblogo; izvedba po detajlih iz PZI projekta. Zunanja alu barvana polica deb. 2 mm.
Notranje špalete se obdela z leseno oblogo. Notranja lesena polica deb. 2cm.

1 kos

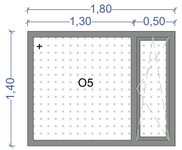




okno '**O5**':

Dim. šxh 1,80 m x 1,40 m, p=0,88m (tlak).

Dvodelno okno z odpiranjem okrog horizontalne in vertikalne osi 1x in fiksnim steklom 1x,
s toplotno izolativnimi alu okvirji, v barvi po izbiri projektanta - RAL 7010; steklo je varnostno, troslojni termopan z nizko emisijskim nanosom - U celotnega okna vsaj 1.0 (W/m2K); delitev po zgornji skici. Vse potrebno okovje, tesnila, RAL vgradnja v konstrukcijo.

- vertikalne in horizontalna alu pločevinasta špaleta po obodu elementa na stiku z vlaknocementno fasadno oblogo; izvedba po detajlih iz PZI projekta. Zunanja alu barvana polica deb. 2 mm.
Notranje špalete se obdela z leseno oblogo. Notranja lesena polica deb. 2cm.

3 kos

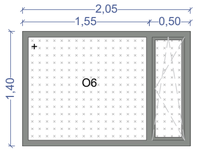




okno '**O6**':

Dim. šxh 2,05 m x 1,40 m, p=0,88m (tlak).

Dvodelno okno z odpiranjem okrog horizontalne in vertikalne osi 1x in fiksnim steklom 1x,
s toplotno izolativnimi alu okvirji, v barvi po izbiri projektanta - RAL 7010; steklo je varnostno, troslojni termopan z nizko emisijskim nanosom - U celotnega okna vsaj 1.0 (W/m2K); delitev po zgornji skici. Vse potrebno okovje, tesnila, RAL vgradnja v konstrukcijo. Zasteklitev protivlomna (folija).

- vertikalne in horizontalna alu pločevinasta špaleta po obodu elementa na stiku z vlaknocementno fasadno oblogo; izvedba po detajlih iz PZI projekta. Zunanja alu barvana polica deb. 2 mm.
Notranje špalete se obdela z leseno oblogo.
Notranja lesena polica deb. 2cm.

4 kos

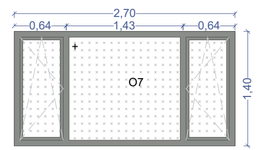



okno '**O7**':

Dim. šxh 2,70 m x 1,40 m, p=0,88m (tlak).

Dvodelno okno z odpiranjem okrog horizontalne in vertikalne osi 1x in fiksnim steklom 1x,
s toplotno izolativnimi alu okvirji, v barvi po izbiri projektanta - RAL 7010; steklo je varnostno, troslojni termopan z nizko emisijskim nanosom - U celotnega okna vsaj 1.0 (W/m2K); delitev po zgornji skici. Vse potrebno okovje, tesnila, RAL vgradnja v konstrukcijo.

- vertikalne in horizontalna alu pločevinasta špaleta po obodu elementa na stiku z vlaknocementno fasadno oblogo; izvedba po detajlih iz PZI projekta. Zunanja alu barvana polica deb. 2 mm.
Notranje špalete se obdela z leseno oblogo.
Notranja lesena polica deb. 2 cm.

podometne žaluzije RAL 7010 na elektromotor (upravljanje s stikalom ob oknu). Notranje rolo (screen) senčilo na ročni pogon.

2 kos

Op.: Vse mere je potrebno preveriti na objektu!
Če izvajalec opazi skladje med projektom in stanjem na terenu oz. nepravilnosti je o tem dolžan obvestiti projektanta in skupaj z njim poiskati ustrezno rešitev. Spreminjanje projekta brez soglasja investitorja in projektanta ni dovoljeno.

±0.00 = +562,35 m.n.v.

Projektant:
PROJEKT d.d. NOVA GORICA

Investitor:
OBČINA ILIRSKA BISTRICA
Bazoviška cesta 14

Risba:
SHEMA OKEN


Merilo: 1:50


Objekt:
GASILSKI DOM PODGRAD
novogradnja

Odgovorni vodja projekta: Tomaž Mohorko, u.d.i.a. — Id. št.: ZAPS 1418 A
Odgovorni projektant: Tomaž Mohorko, u.d.i.a. — Id. št.: ZAPS 1418 A
Sodelavci: Tadej Pavlič, m.i.a. — Id. št.:

Vrsta načrta: 1_ARHITEKTURA - Tehnični prikazi

Vrsta projektne dokumentacije:	Številka načrta:	Številka projekta:	Datum:	Spremembe:	Številka lista:
PZI	14331_1	14331	januar 2021	-	4.10

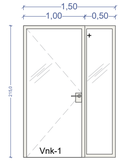

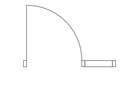

vrata '**Vnk-1**':

gradbena odprtina: 150/215 cm;
svetla odprtina: 100/210 cm;

enokrilna kovinska vrata z obsvetlobo.

Barva profilacije:
elektrostatično prašno barvano, barva RAL9010.
Oprema vrat:
Nasadila, sistemska cilindrična kljuka obojestransko (barvo potrdi projektant), z vsem potrebnim montažnim in tesnilnim materialom.
Antipanic kljuka po SIST EN 179. Opremljena s samozapiralom.
Delitev po zgornji skici. Smer odpiranja vrat po načrtu tlorisa.

1 kos





vrata '**Vnk-2**':


gradbena odprtina: 100/215 cm;

enokrilna kovinska vrata kot npr. Hörmann D65-1 OD.

Toplotna izolativnost U=1,5 w/m2K

Barva profilacije:
elektrostatično prašno barvano, barva RAL9010.
Oprema vrat:
Nasadila, sistemska cilindrična kljuka obojestransko (barvo potrdi projektant), z vsem potrebnim montažnim in tesnilnim materialom.
Smer odpiranja vrat po načrtu tlorisa.

2 kosa (L+D)

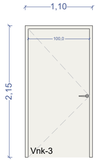



vrata '**Vnk-3**':


gradbena odprtina: 110/215 cm;

enokrilna kovinska vrata kot npr. Hörmann D65-1 OD.

Toplotna izolativnost U=1,5 w/m2K

Barva profilacije:
elektrostatično prašno barvano, barva RAL9010.
Oprema vrat:
Nasadila, sistemska cilindrična kljuka obojestransko (barvo potrdi projektant), z vsem potrebnim montažnim in tesnilnim materialom.
Smer odpiranja vrat po načrtu tlorisa.

1 kos

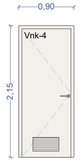



vrata '**Vnk-4**':

gradbena odprtina: 90/215 cm;


enokrilna kovinska vrata kot npr. Hörmann D65-1 OD.

Toplotna izolativnost U=1,5 w/m2K

Barva profilacije:
elektrostatično prašno barvano, barva RAL9010.
Oprema vrat:
Nasadila, sistemska cilindrična kljuka obojestransko (barvo potrdi projektant), z vsem potrebnim montažnim in tesnilnim materialom.
Smer odpiranja vrat po načrtu tlorisa.

1 kos



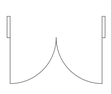

vrata '**Vnk-5**':

gradbena odprtina: 160/215 cm;

dvokrilna kovinska vrata kot npr. Hörmann D65-2 OD.

Toplotna izolativnost U=1,3 w/m2K

Barva profilacije:
elektrostatično prašno barvano, barva RAL9010.
Oprema vrat:
Nasadila, sistemska cilindrična kljuka obojestransko (barvo potrdi projektant), z vsem potrebnim montažnim in tesnilnim materialom.
Delitev po zgornji skici. Smer odpiranja vrat po načrtu tlorisa.

2 kosa






notranja vrata '**Vnk-6**':


gradbena odprtina: 100/215 cm;

enokrilna kovinska vrata kot npr. Hörmann D65-1.

Barva profilacije:
elektrostatično prašno barvano, barva RAL9010.
Oprema vrat:
Nasadila, sistemska cilindrična kljuka obojestransko (barvo potrdi projektant), z vsem potrebnim montažnim in tesnilnim materialom.
Smer odpiranja vrat po načrtu tlorisa.

1 kos

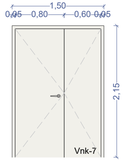

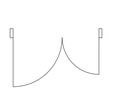


notranja ognjevarna vrata '**Vnk-7**':

gradbena odprtina: 100/215 cm;
svetla mera prehoda 80+60/210 cm

dvokrilna jeklena vrata, požarne odpornosti EI130C4, kot npr. Hörmann T30-2 H3 OD

Barva profilacije: elektrostatično prašno barvano, barva RAL9010.
Oprema vrat:
Nasadila, sistemska cilindrična kljuka obojestransko (barvo potrdi projektant),
antipanic ključavnica po EN 179, z vsem potrebnim montažnim in tesnilnim materialom.
Delitev po zgornji skici. Smer odpiranja vrat po načrtu tlorisa.
1x integrirano samozapiralo

1 kos

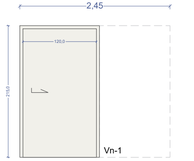




notranja drsna vrata '**Vn-1**':

odprtina vgradnje: 245 / 215 cm;

enokrilna drsna vrata

Barva profilacije: barva RAL9010.
Oprema vrat:
vodila, oprijemalo obojestransko, z vsem potrebnim montažnim in tesnilnim materialom.
Smer odpiranja vrat po načrtu tlorisa.

1 kos

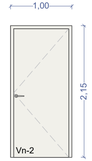




notranja vrata '**Vn-2**':

gradbena odprtina: 100/215 cm;
svetla mera prehoda min. 90x210 cm

enokrilna kovinska vrata kot npr. Hörmann D65-1 OD.

Toplotna izolativnost; U = 1,5 W/m2K
Barva profilacije: elektrostatično prašno barvano, barva RAL9010.
Oprema vrat:
Nasadila, sistemska cilindrična kljuka obojestransko (barvo potrdi projektant), z vsem potrebnim montažnim in tesnilnim materialom.
Smer odpiranja vrat po načrtu tlorisa.
1x samozapiralo

2 kos (1L+1D)

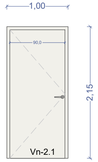



notranja vrata '**Vn-2.1**':

gradbena odprtina: 100/215 cm;
svetla mera prehoda min. 90x210 cm

enokrilna kovinska vrata kot npr. Hörmann D65-1.

Barva profilacije: elektrostatično prašno barvano, barva RAL9010.
Oprema vrat:
Nasadila, sistemska cilindrična kljuka obojestransko (barvo potrdi projektant), z vsem potrebnim montažnim in tesnilnim materialom.
Smer odpiranja vrat po načrtu tlorisa.

2 kos (1L+1D)





notranja vrata '**Vn-2.2**':

gradbena odprtina: 100/215 cm;
svetla mera prehoda min. 90x210 cm

enokrilna kovinska vrata kot npr. Hörmann D65-1.
Barva profilacije: elektrostatično prašno barvano, barva RAL9010.

Spodrezan prag 1cm.
Oprema vrat:
Nasadila, sistemska cilindrična kljuka obojestransko (barvo potrdi projektant), z vsem potrebnim montažnim in tesnilnim materialom.
Smer odpiranja vrat po načrtu tlorisa.

1 kos (D)

Op.: Vse mere je potrebno preveriti na objektu!
Če izvajalec opazi skladje med projektom in stanjem na terenu oz. nepravilnosti je o tem dolžan obvestiti projektanta in skupaj z njim poiskati ustrezno rešitev. Spreminjanje projekta brez soglasja investitorja in projektanta ni dovoljeno.


±0.00 = +562,35 m.n.v.


Projektant:
PROJEKT NOVA GORICA


Investitor: **OBČINA ILIRSKA BISTRICA** **Bazoviška cesta 14**			Risba: **SHEMA NOTRANJIH VRAT** Merilo: 1:50		
Objekt: **GASILSKI DOM PODGRAD** **novogradnja**			Odgovorni vodja projekta: Tomaž Mohorko, u.d.i.a.		Id. št. : ZAPS 1418 A
			Odgovorni projektant: Tomaž Mohorko, u.d.i.a.		Id. št. : ZAPS 1418 A
Vrsta načrta: 1_ARHITEKTURA - Tehnični prikazi			Sodelavci: Tadej Pavlič, m.i.a.		Id. št. :
Vrsta projektne dokumentacije: PZI	Številka načrta: 14331_1	Številka projekta: 14331	Datum: januar 2021	Spremembe: -	Številka lista: 4.11

A3: 297x420
A: 0.125 m²

08.03.2021
GD Podgrad PZI-21-02-24.dwg

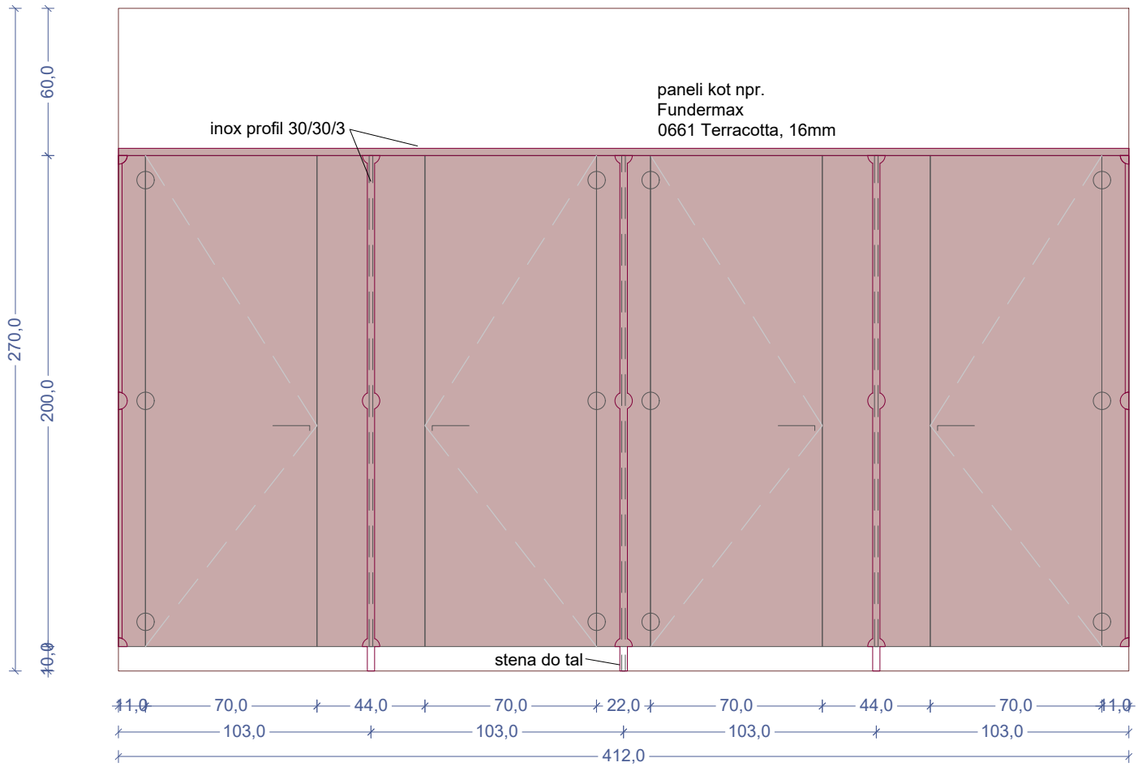

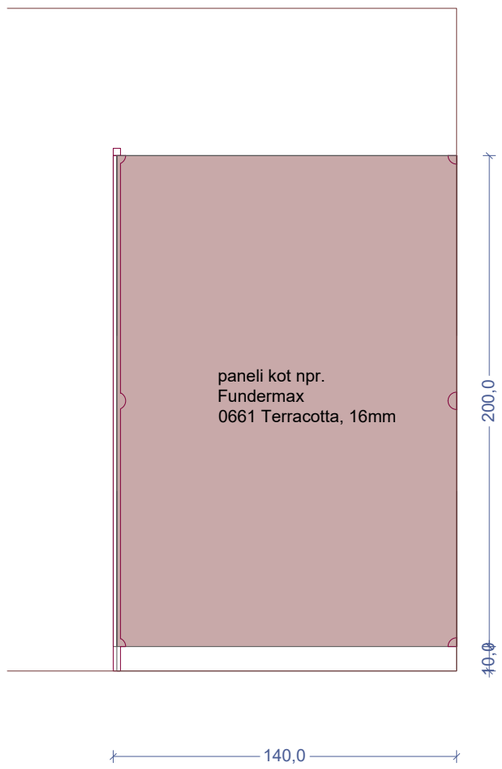

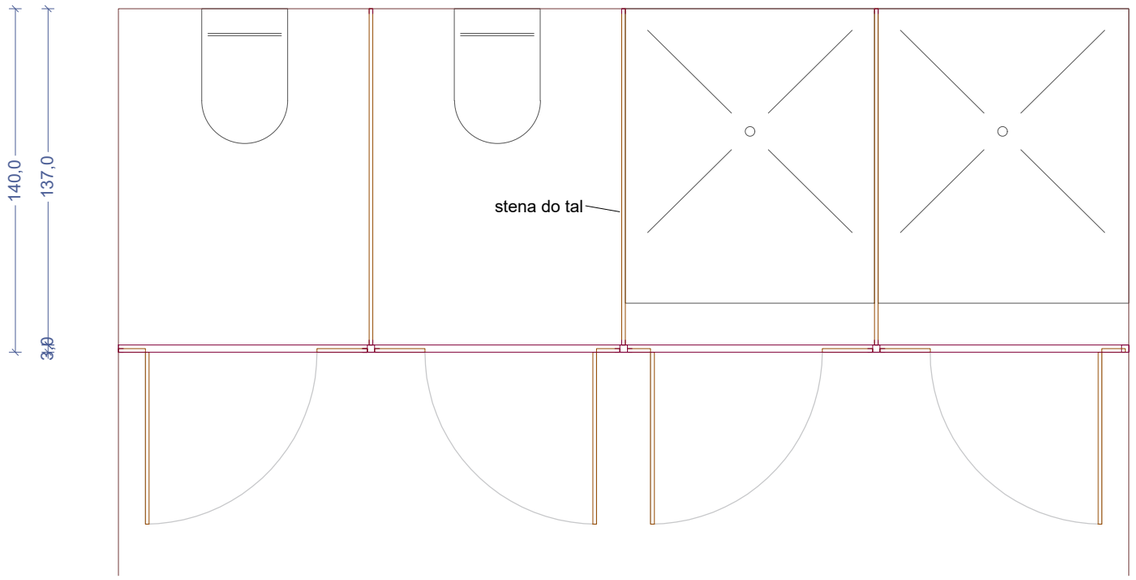

Op.: Vse mere je potrebno preveriti na objektu!
Če izvajalec opazi skladje med projektom in stanjem na terenu oz. nepravilnosti je o tem dolžan obvestiti projektanta in skupaj z njim poiskati ustrezno rešitev. Spreminjanje projekta brez soglasja investitorja in projektanta ni dovoljeno.

±0.00 = +562,35 m.n.v.


Projektant:
PROJEKT d.d.
NOVA GORICA

Investitor: **OBČINA ILIRSKA BISTRICA** **Bazoviška cesta 14**			Risba: **SHEMA SANITARNIH KABIN** Merilo: 1:25		
Objekt: **GASILSKI DOM PODGRAD** **novogradnja**			Odgovorni vodja projekta: Tomaž Mohorko, u.d.i.a.		Id. št. : ZAPS 1418 A
			Odgovorni projektant: Tomaž Mohorko, u.d.i.a.		Id. št. : ZAPS 1418 A
Vrsta načrta: 1_ARHITEKTURA - Tehnični prikazi			Sodelavci: Tadej Pavlič, m.i.a.		Id. št. :
Vrsta projektne dokumentacije: PZI	Številka načrta: 14331_1	Številka projekta: 14331	Datum: januar 2021	Spremembe: -	Številka lista: 4.12

A4: 210x297
A: 0.0625 m²

16.07.2020
GD Podgrad PZI-21-02-24.dwg

D1: cokel

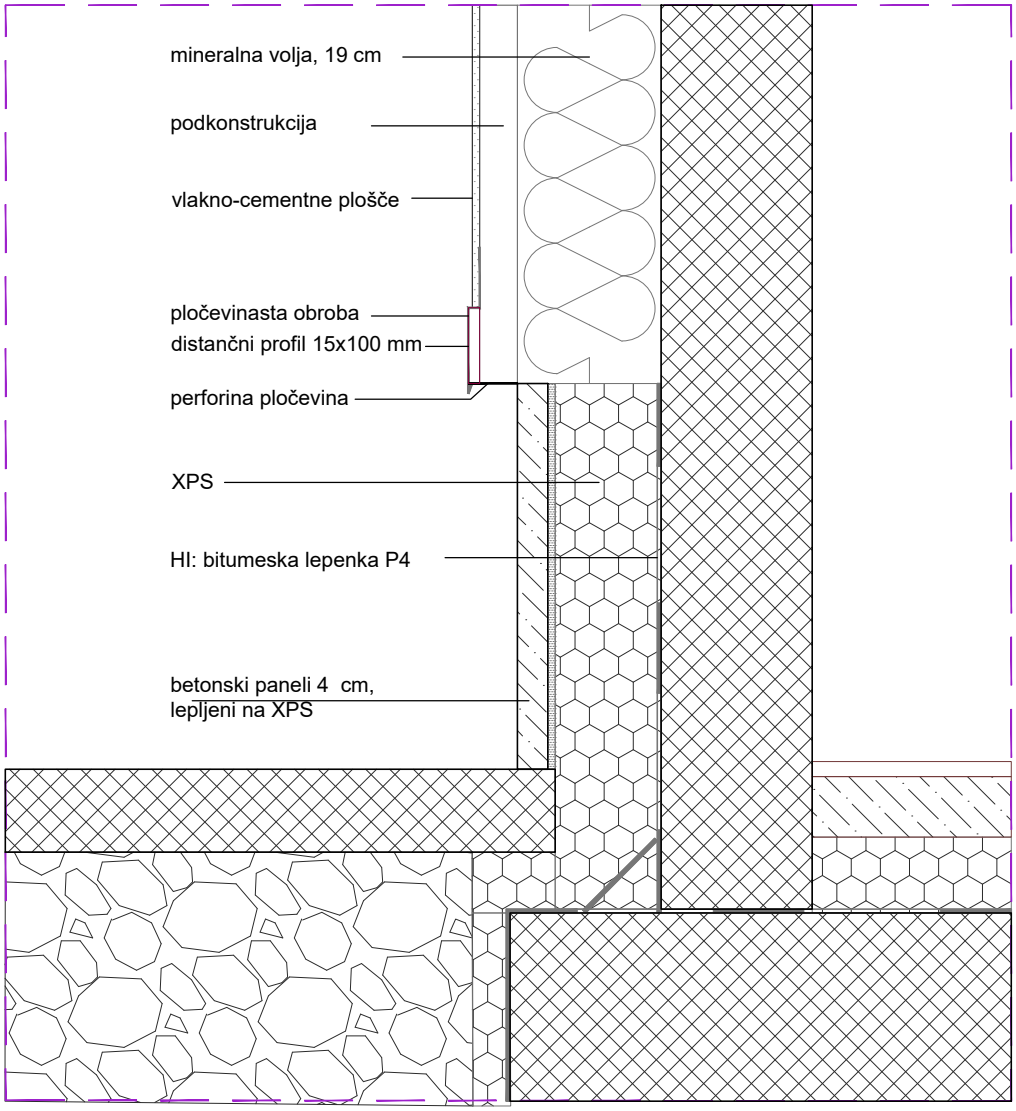

Op.: Vse mere je potrebno preveriti na objektu!
Če izvajalec opazi skladje med projektom in stanjem na terenu oz. nepravilnosti je o tem dolžan obvestiti projektanta in skupaj z njim poiskati ustrezno rešitev. Spreminjanje projekta brez soglasja investitorja in projektanta ni dovoljeno.

±0.00 = +562,35 m.n.v.

Projektant:
PROJEKT d.d.
NOVA GORICA

Investitor:
OBČINA ILIRSKA BISTRICA
Bazoviška cesta 14

Risba:
D1 - DETAJL COKLA

Merilo: 1:10

Objekt:
GASILSKI DOM PODGRAD
novogradnja

Odgovorni vodja projekta: Tomaž Mohorko, u.d.i.a. — Id. št. : ZAPS 1418 A

Odgovorni projektant: Tomaž Mohorko, u.d.i.a. — Id. št. : ZAPS 1418 A

Vrsta načrta: 1_ARHITEKTURA - Tehnični prikazi


Sodelavci: Tadej Pavlič, m.i.a.


Vrsta projektne dokumentacije:	Številka načrta:	Številka projekta:	Datum:	Spremembe:	Številka lista:
PZI	14331_1	14331	januar 2021	-	5.1


A3: 297x420
A: 0.125 m²

08.03.2021
GD Podgrad PZI-21-02-24.dwg

D2: odprtine

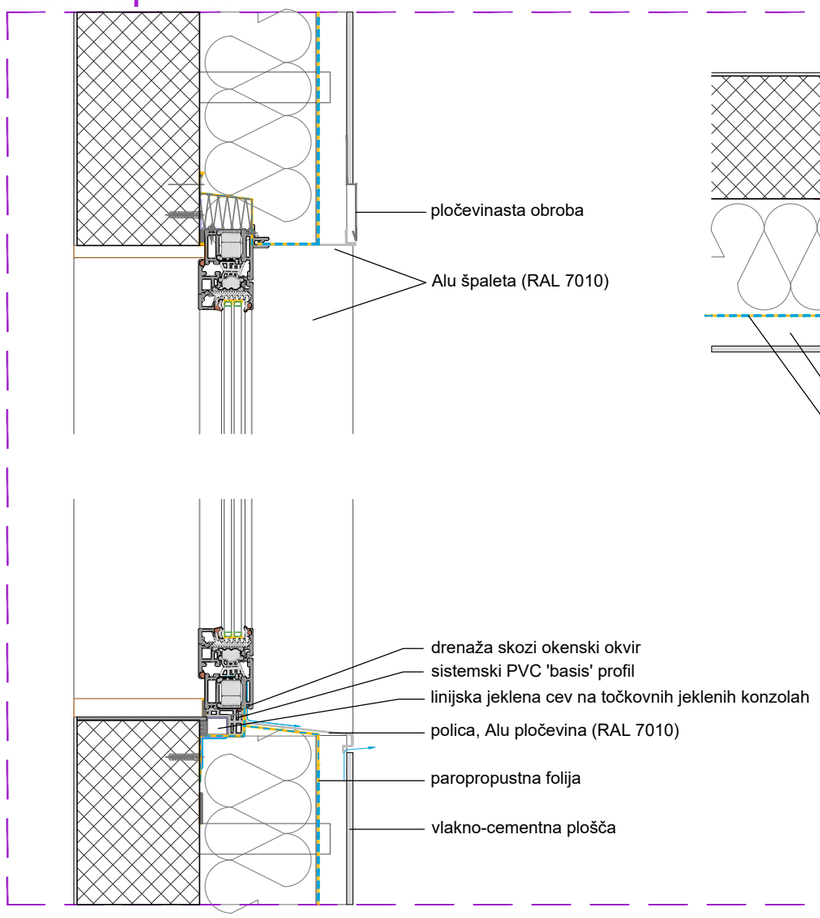

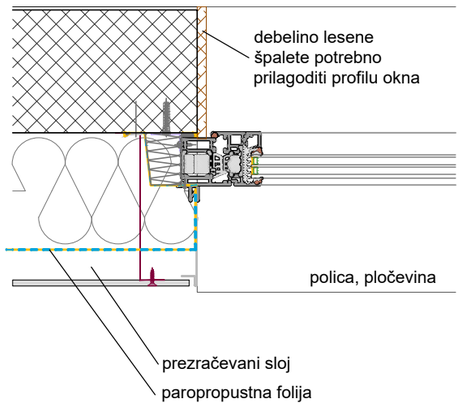

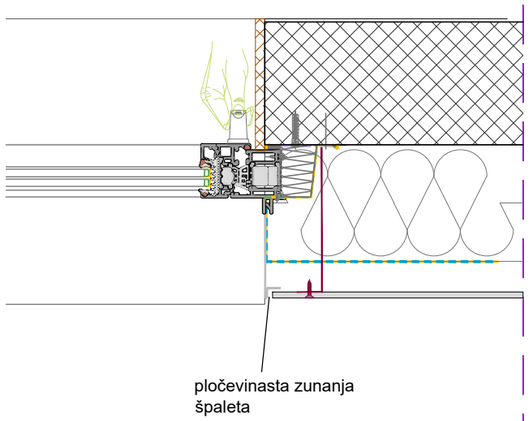

Op.: Vse mere je potrebno preveriti na objektu!
Če izvajalec opazi skladje med projektom in stanjem na terenu oz. nepravilnosti je o tem dolžan obvestiti projektanta in skupaj z njim poiskati ustrezno rešitev. Spreminjanje projekta brez soglasja investitorja in projektanta ni dovoljeno.

±0.00 = +562,35 m.n.v.


Projektant:
PROJEKT d.d.
NOVA GORICA

Investitor: **OBČINA ILIRSKA BISTRICA** **Bazoviška cesta 14**			Risba: **DETAJL FASADNIH ODPRTIN** Merilo: 1:10		
Objekt: **GASILSKI DOM PODGRAD** **novogradnja**			Odgovorni vodja projekta: Tomaž Mohorko, u.d.i.a.		Id. št. : ZAPS 1418 A
			Odgovorni projektant: Tomaž Mohorko, u.d.i.a.		Id. št. : ZAPS 1418 A
Vrsta načrta: 1_ARHITEKTURA - Tehnični prikazi			Sodelavci: Tadej Pavlič, m.i.a.		Id. št. :
Vrsta projektne dokumentacije: PZI	Številka načrta: 14331_1	Številka projekta: 14331	Datum: januar 2021	Spremembe: -	Številka lista: 5.2

A4: 210x297
A: 0.0625 m²

16.07.2020
GD Podgrad PZI-21-02-24.dwg

D3: venec

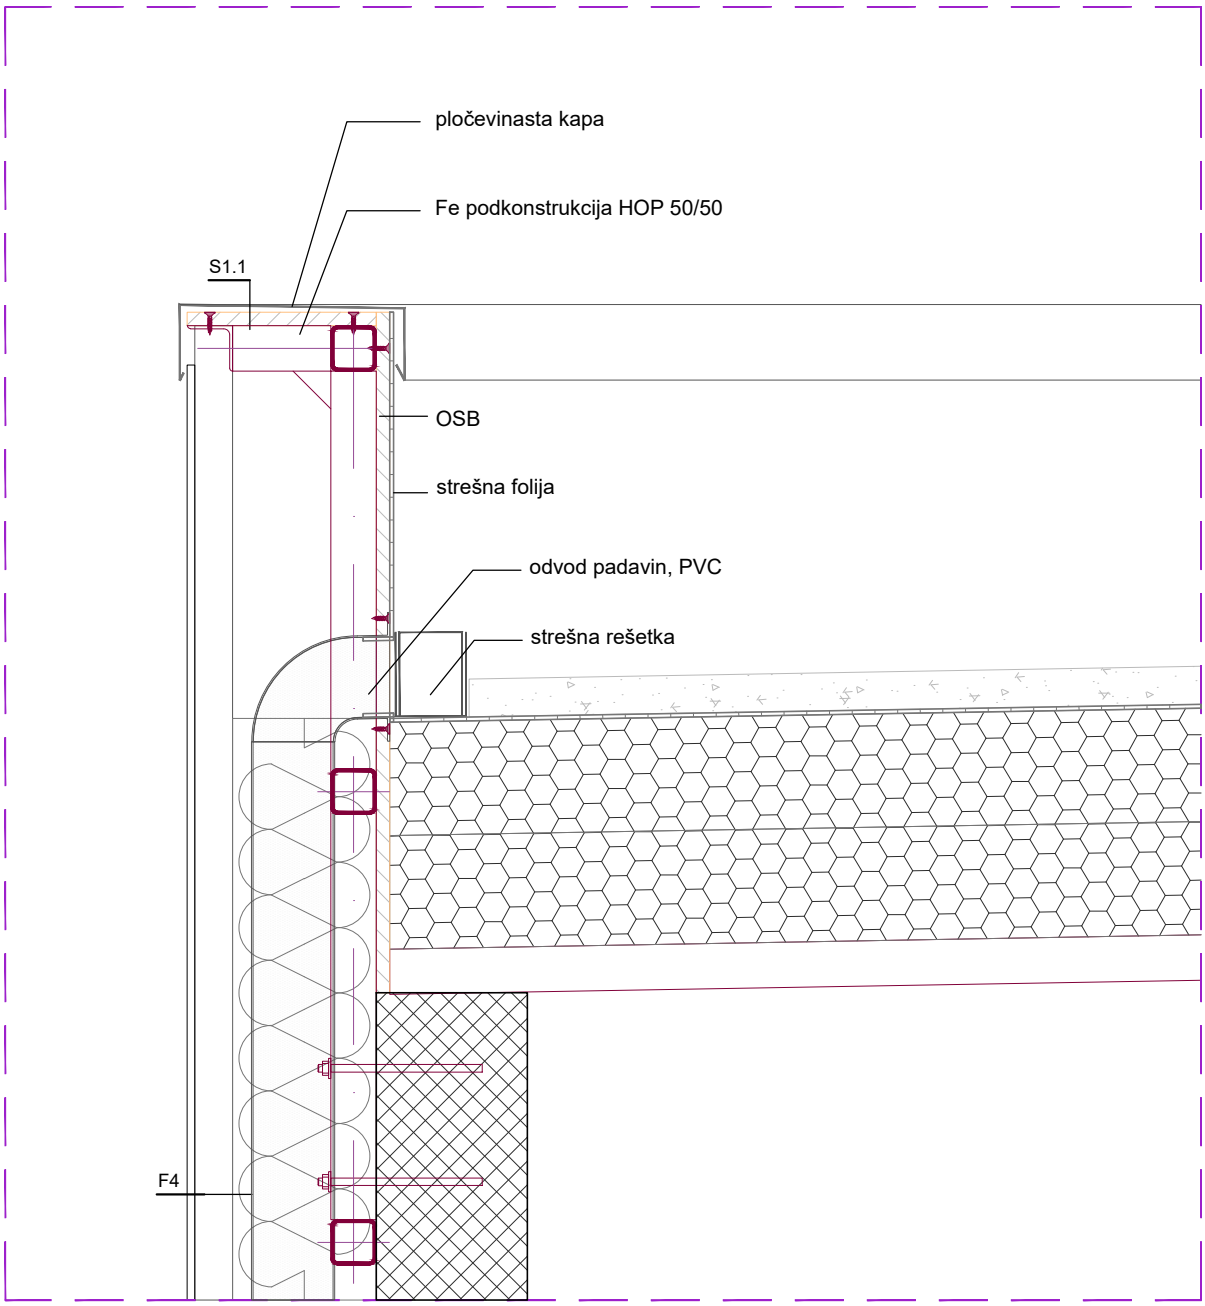

Op.: Vse mere je potrebno preveriti na objektu!
Če izvajalec opazi skladje med projektom in stanjem na terenu oz. nepravilnosti je o tem dolžan obvestiti projektanta in skupaj z njim poiskati ustrezno rešitev. Spreminjanje projekta brez soglasja investitorja in projektanta ni dovoljeno.

±0.00 = +562,35 m.n.v.

Projektant:
PROJEKT d.d.
NOVA GORICA

Investitor:
OBČINA ILIRSKA BISTRICA
Bazoviška cesta 14

Risba:
D3 - DETAJL VENCA IN ODVODNJAVANJA STREHE

Merilo: 1:10

Objekt:
GASILSKI DOM PODGRAD
novogradnja

Odgovorni vodja projekta: Tomaž Mohorko, u.d.i.a. — Id. št. : ZAPS 1418 A

Odgovorni projektant: Tomaž Mohorko, u.d.i.a. — Id. št. : ZAPS 1418 A

Vrsta načrta: 1_ARHITEKTURA - Tehnični prikazi


Sodelavci: Tadej Pavlič, m.i.a. — Id. št. :

Vrsta projektne dokumentacije:	Številka načrta:	Številka projekta:	Datum:	Spremembe:	Številka lista:
PZI	14331_1	14331	januar 2021	-	5.3

A4: 210x297
A: 0.0625 m²

16.07.2020
GD Podgrad PZI-21-02-24.dwg

D4: izolacija stebra

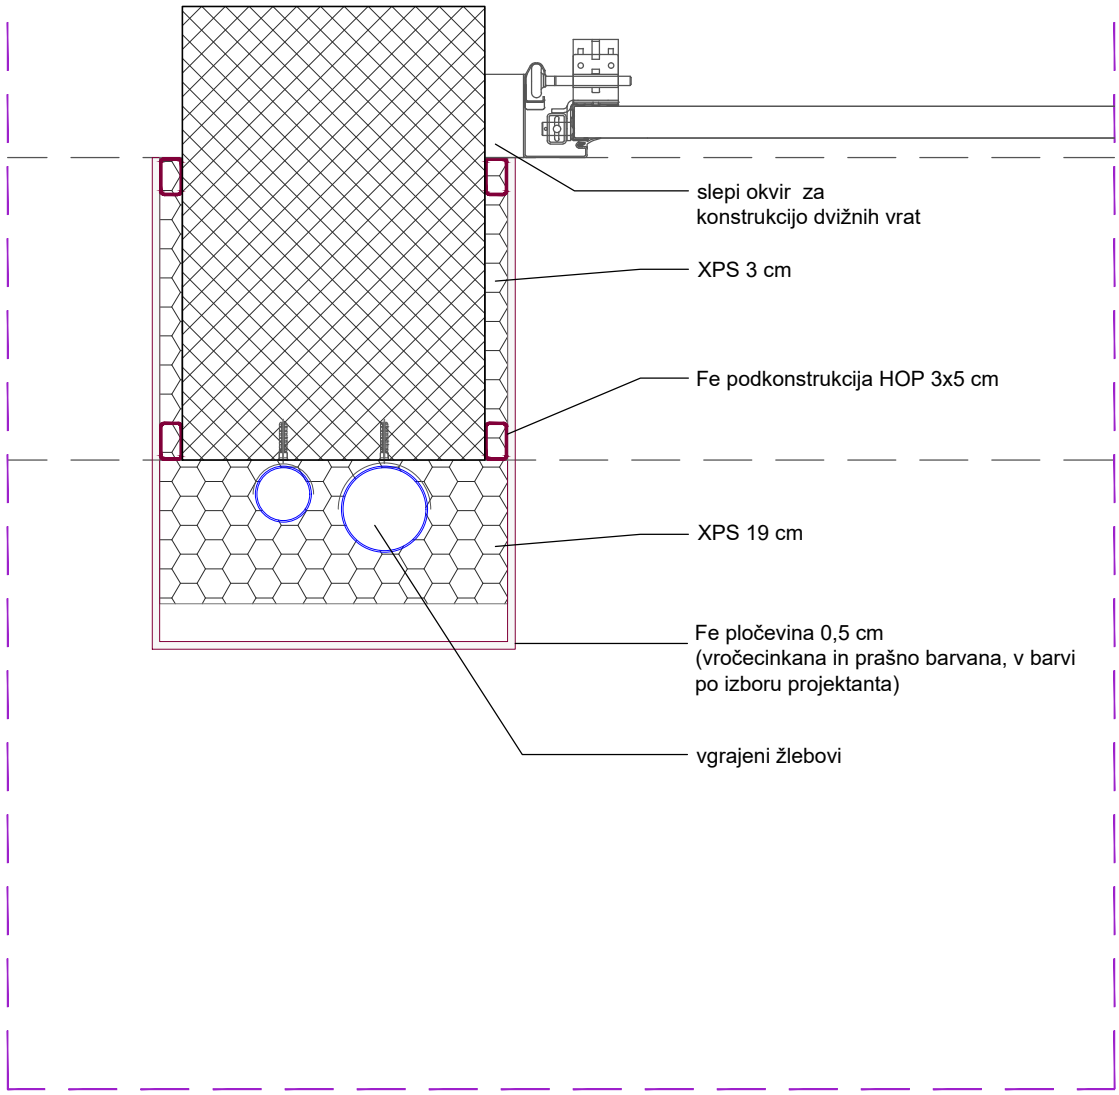

TLORIS

Op.: Vse mere je potrebno preveriti na objektu!
Če izvajalec opazi skladje med projektom in stanjem na terenu oz. nepravilnosti je o tem dolžan obvestiti projektanta in skupaj z njim poiskati ustrezno rešitev. Spreminjanje projekta brez soglasja investitorja in projektanta ni dovoljeno.

±0.00 = +562,35 m.n.v.

Projektant:
PROJEKT d.d.
NOVA GORICA

Investitor:
OBČINA ILIRSKA BISTRICA
Bazoviška cesta 14

Risba:
D4 - DETAJL STEBRA

Merilo: 1:10

Objekt:
GASILSKI DOM PODGRAD
novogradnja

Odgovorni vodja projekta: Tomaž Mohorko, u.d.i.a. — Id. št. : ZAPS 1418 A

Odgovorni projektant: Tomaž Mohorko, u.d.i.a. — Id. št. : ZAPS 1418 A


Vrsta načrta: 1_ARHITEKTURA - Tehnični prikazi

Sodelavci: Tadej Pavlič, m.i.a.


Vrsta projektne dokumentacije:	Številka načrta:	Številka projekta:	Datum:	Spremembe:	Številka lista:
PZI	14331_1	14331	januar 2021	-	5.4

A3: 297x420
A: 0.125 m²


08.03.2021
GD Podgrad PZI-21-02-24.dwg

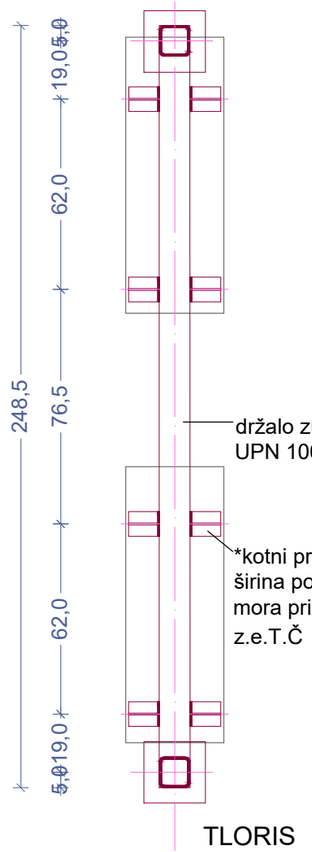

TLORIS

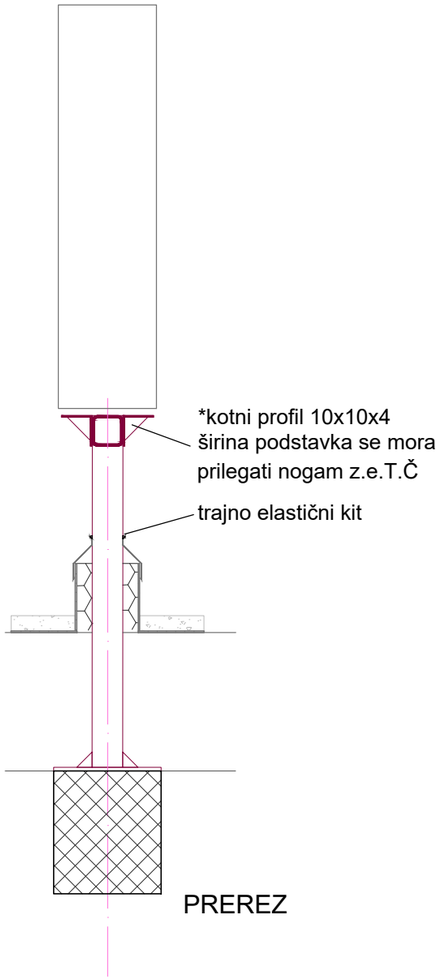

PREREZ

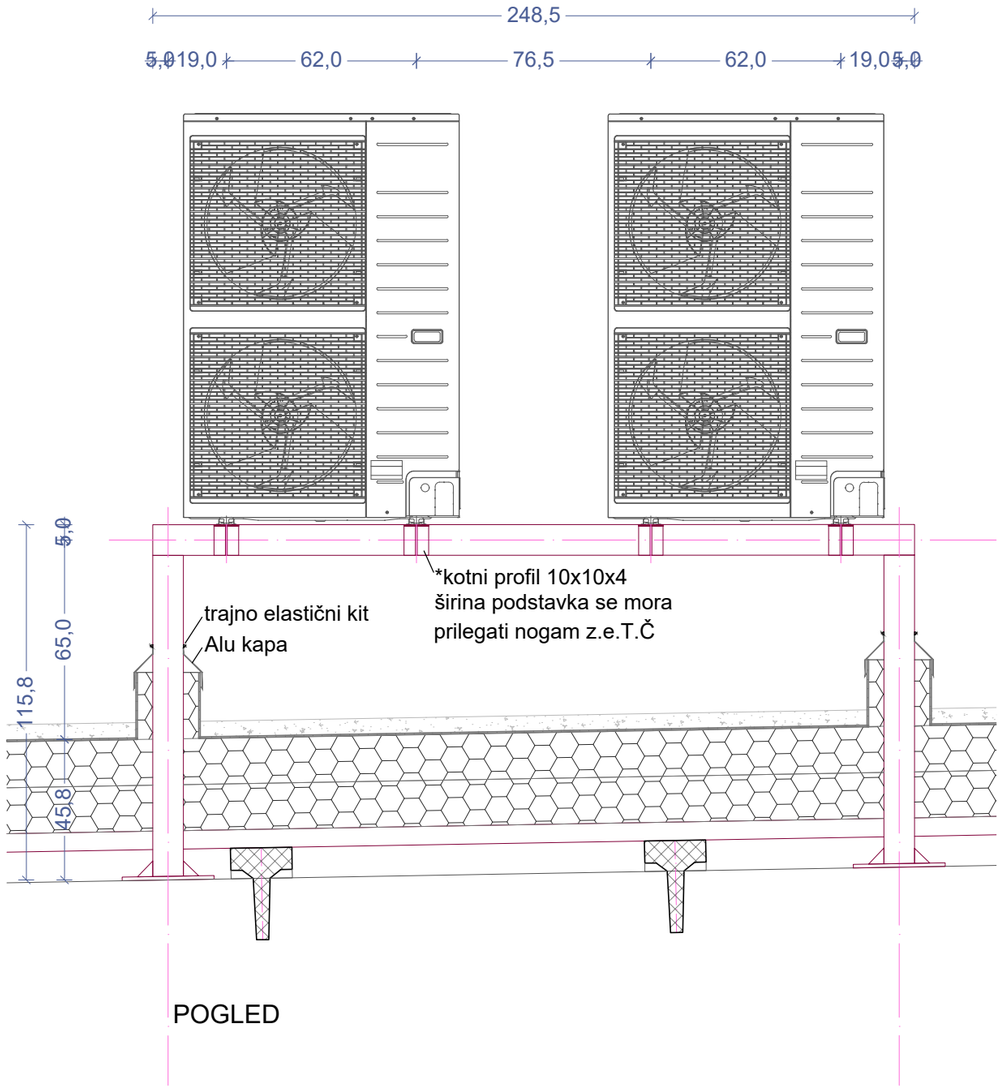

POGLED

Op.: Vse mere je potrebno preveriti na objektu!
Če izvajalec opazi skladje med projektom in stanjem na terenu oz. nepravilnosti je o tem dolžan obvestiti projektanta in skupaj z njim poiskati ustrezno rešitev. Spreminjanje projekta brez soglasja investitorja in projektanta ni dovoljeno.

±0.00 = +562,35 m.n.v.

Projektant:
PROJEKT d.d.
NOVA GORICA

Investitor:
OBČINA ILIRSKA BISTRICA
Bazoviška cesta 14

Risba:
D5 - DETAJL PODSTAVKA ZUNANJE ENOTE T.Č.
Merilo: 1:20

Objekt:
GASILSKI DOM PODGRAD
novogradnja

Odgovorni vodja projekta: Tomaž Mohorko, u.d.i.a. — Id. št. : ZAPS 1418 A
Odgovorni projektant: Tomaž Mohorko, u.d.i.a. — Id. št. : ZAPS 1418 A
Sodelavci: Tadej Pavlič, m.i.a. — Id. št. :


Vrsta načrta: 1_ARHITEKTURA - Tehnični prikazi

Vrsta projektne dokumentacije:	Številka načrta:	Številka projekta:	Datum:	Spremembe:	Številka lista:
PZI	14331_1	14331	januar 2021	-	5.5

A4: 210x297
A: 0.0625 m²

16.07.2020
GD Podgrad PZI-21-02-24.dwg

polje 1,2,3,

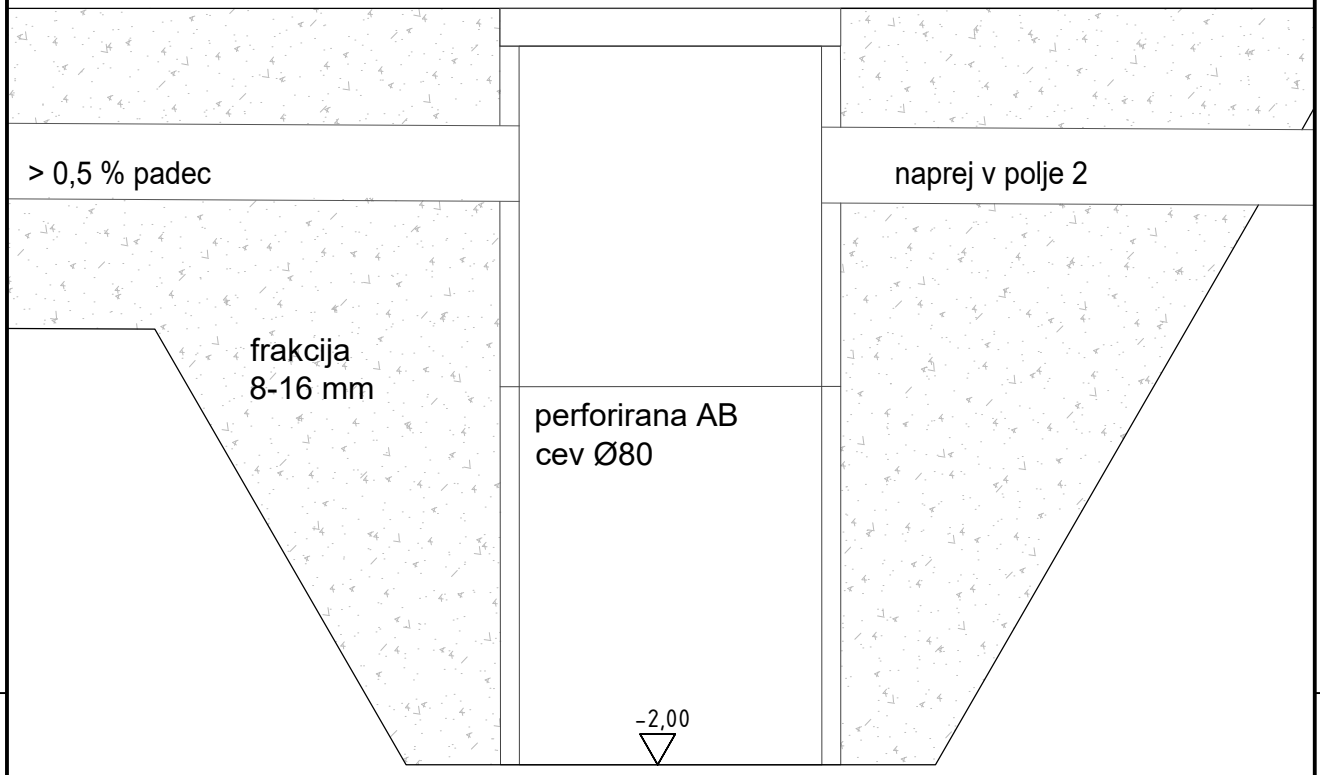

Op.: Vse mere je potrebno preveriti na objektu!
Če izvajalec opazi skladje med projektom in stanjem na terenu oz. nepravilnosti je o tem dolžan obvestiti projektanta in skupaj z njim poiskati ustrezno rešitev. Spreminjanje projekta brez soglasja investitorja in projektanta ni dovoljeno.

±0.00 = +562,35 m.n.v.

Projektant:
PROJEKT d.d.
NOVA GORICA

Investitor: **OBČINA ILIRSKA BISTRICA** **Bazoviška cesta 14**			Risba: **D6 - DETAJL PONIKOVALNEGA POLJA** Merilo: 1:20		
Objekt: **GASILSKI DOM PODGRAD** **novogradnja**			Odgovorni vodja projekta: Tomaž Mohorko, u.d.i.a.		Id. št. : ZAPS 1418 A
			Odgovorni projektant: Tomaž Mohorko, u.d.i.a.		Id. št. : ZAPS 1418 A
Vrsta načrta: 1_ARHITEKTURA - Tehnični prikazi			Sodelavci: Tadej Pavlič, m.i.a.		Id. št. :
Vrsta projektne dokumentacije: PZI	Številka načrta: 14331_1	Številka projekta: 14331	Datum: januar 2021	Spremembe: -	Številka lista: 5.6