
A3: 297x420
A: 0.125 m²

26.02.2021
14331_DGD_GD Podgrad_SIT_21-02-16.dwg

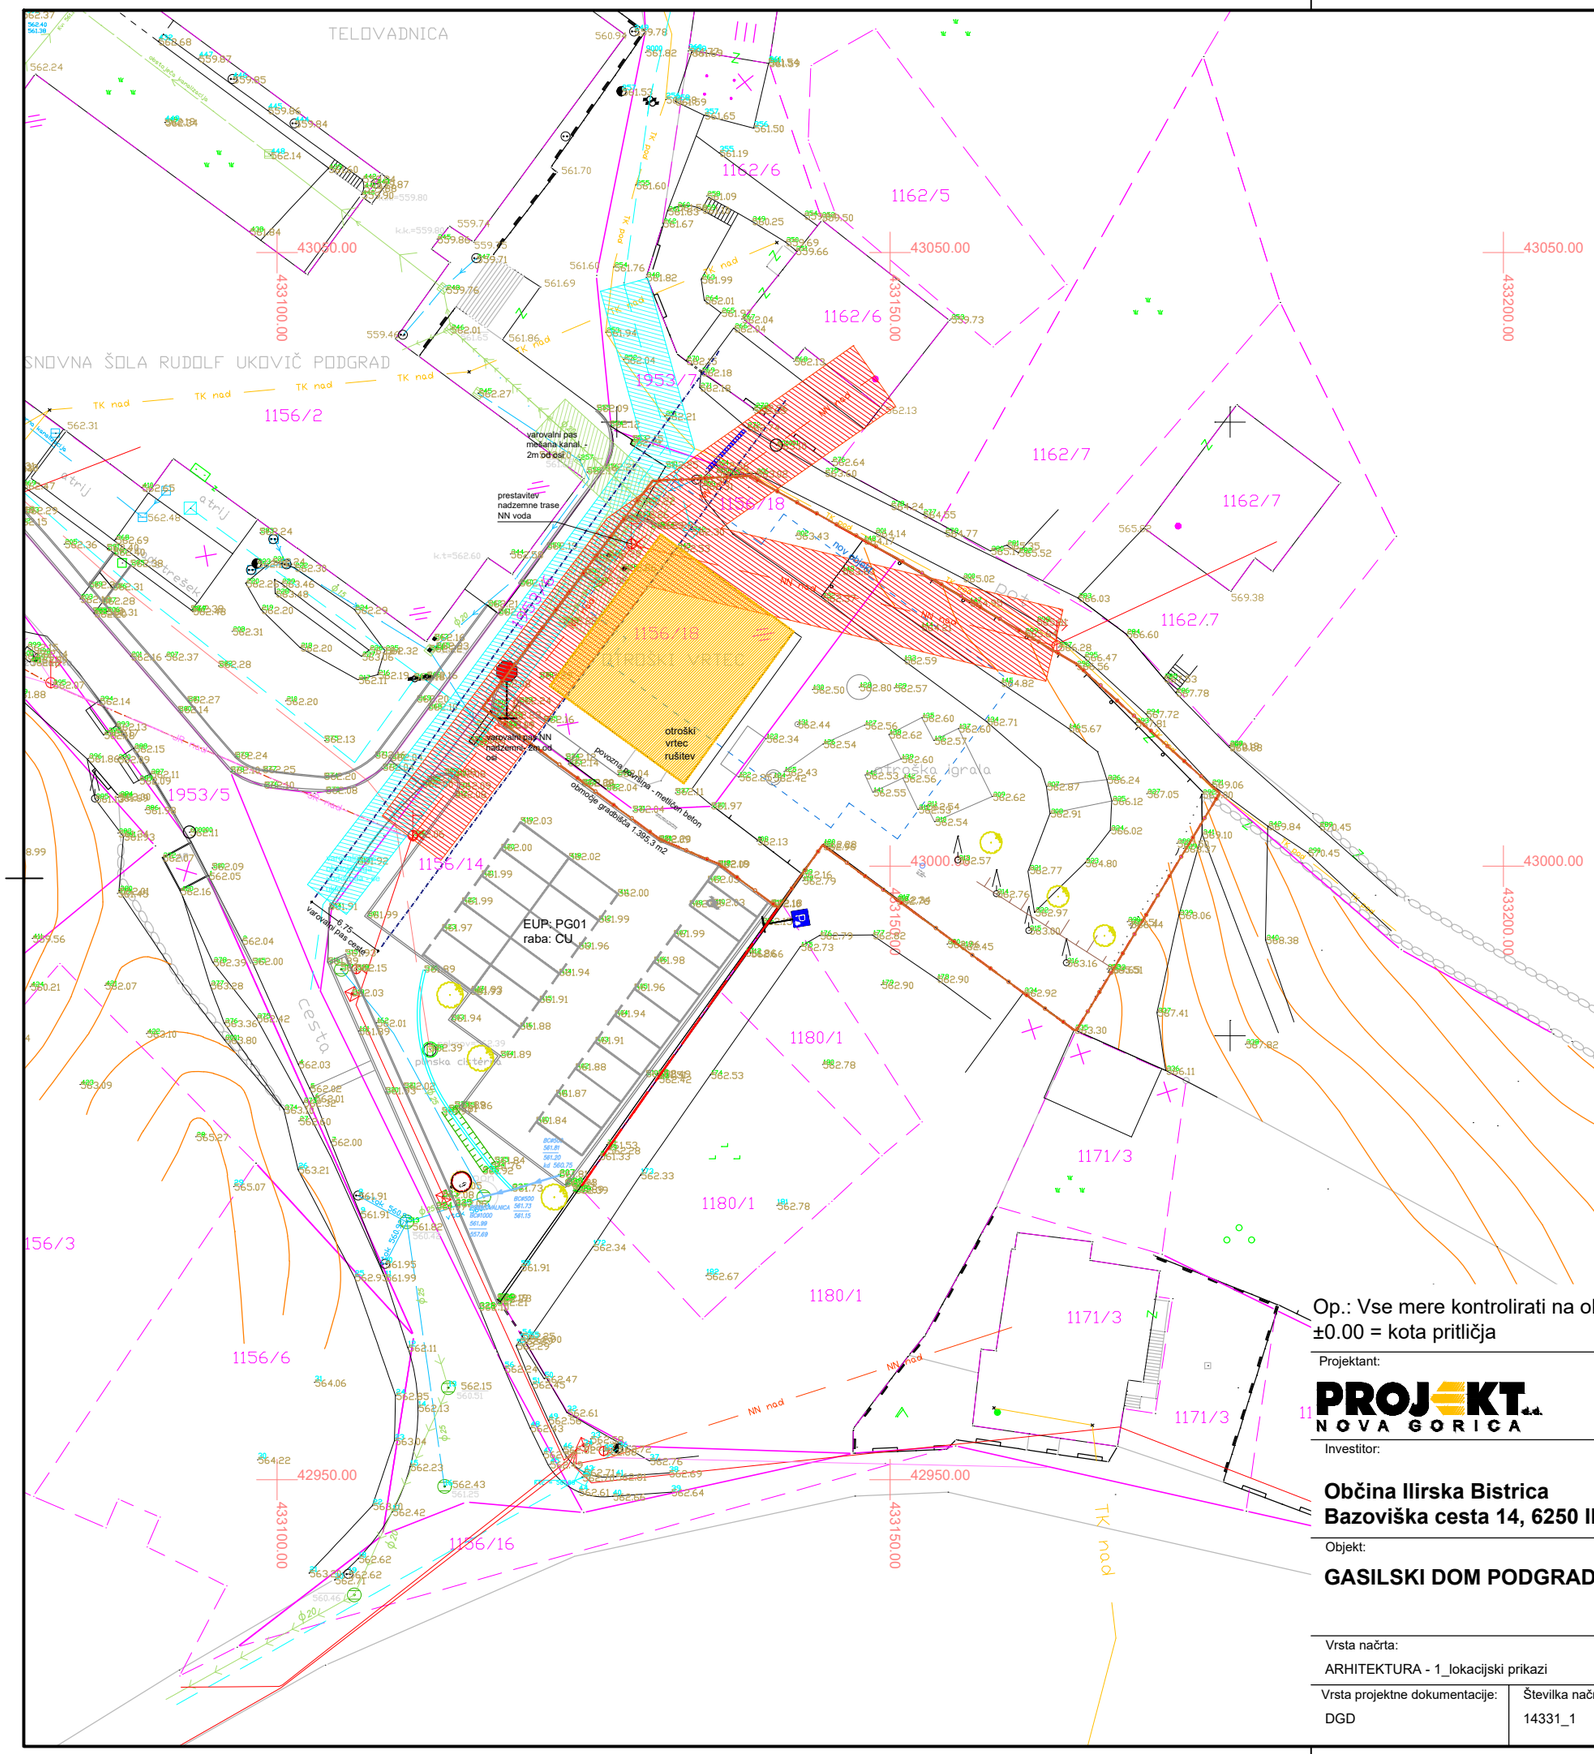

LEGENDA:

PARC MEJA informativna	
PARC MEJA urejena	
ELEKTRIKA NN NAD	NN nad
ELEKTRIKA NN POD	NN pod
JAVNA RAZSVET. NAD	JR nad
PTT POD	TK pod
PTT NAD	TK nad
FEKALNA KANALIZACIJA	
METEORNA KANALIZACIJA	
VODOVOD	
OBJEKTI	
OPORNI ZID	
KANALSKI JAŠEK PRAVOKOTEN	
POŽIRALNIK OGLAT	
KANALSKI JAŠEK OKROGEL	
JAŠEK ELEKTRIKA	
JAŠEK PTT	
VODOVODNI JAŠEK	
NADZEMNI HIDRANT	
SVETILKA NA DROGU	
DROG NN VOD	
PTT DROG	
STANOVANJSKA STAVBA	
ZIDANA G. STAVBA,	

Geodetski načrt je izdelan v državnem koordinatnem sistemu na parcelah št.:1156/2,1156/18,1156/14 in 1953/5 vse v k.o. 2579_PODGRAD. Višinsko izhodišče predstavljajo izmeritvene točke z GNSS tehnologijo (GNSS-višinomerstvo). Pri preračunu elipsoidne višine v nadmorsko višino je bil uporabljen t.i. Pribičev absolutni model geoida (državni model geoida SLOG2000). Ocenjena lokacijska natančnost parcelnih mej je +/- 3.00m za informativne meje, ter +/- 0.05m za urejene meje.


Op.: Vse mere kontrolirati na objektu!
±0.00 = kota pritličja

Projektant:
PROJEKT NOVA GORICA d.d.

Investitor: **Občina Ilirska Bistrica** **Bazoviška cesta 14, 6250 Ilirska Bistrica**			Risba: **SITUACIJA OBSTOJEČEGA STANJA** Merilo: 1:500		
Objekt: **GASILSKI DOM PODGRAD**			Odgovorni vodja projekta: Tomaž Mohorko, u.d.i.a.		Id. št. : ZAPS 1418 A
			Odgovorni projektant: Tomaž Mohorko, u.d.i.a.		Id. št. : ZAPS 1418 A
Vrsta načrta: ARHITEKTURA - 1_lokacijski prikazi			Sodelavci: Tadej Pavlič, m.i.a.		Id. št. :
Vrsta projektne dokumentacije: DGD	Številka načrta: 14331_1	Številka projekta: 14331	Datum: april 2020	Spremembe: oktober 2020	Številka lista: 1

A3: 297x420
A: 0.125 m²

26.02.2021
14331_DGD_GD Podgrad_SIT_21-02-16.dwg

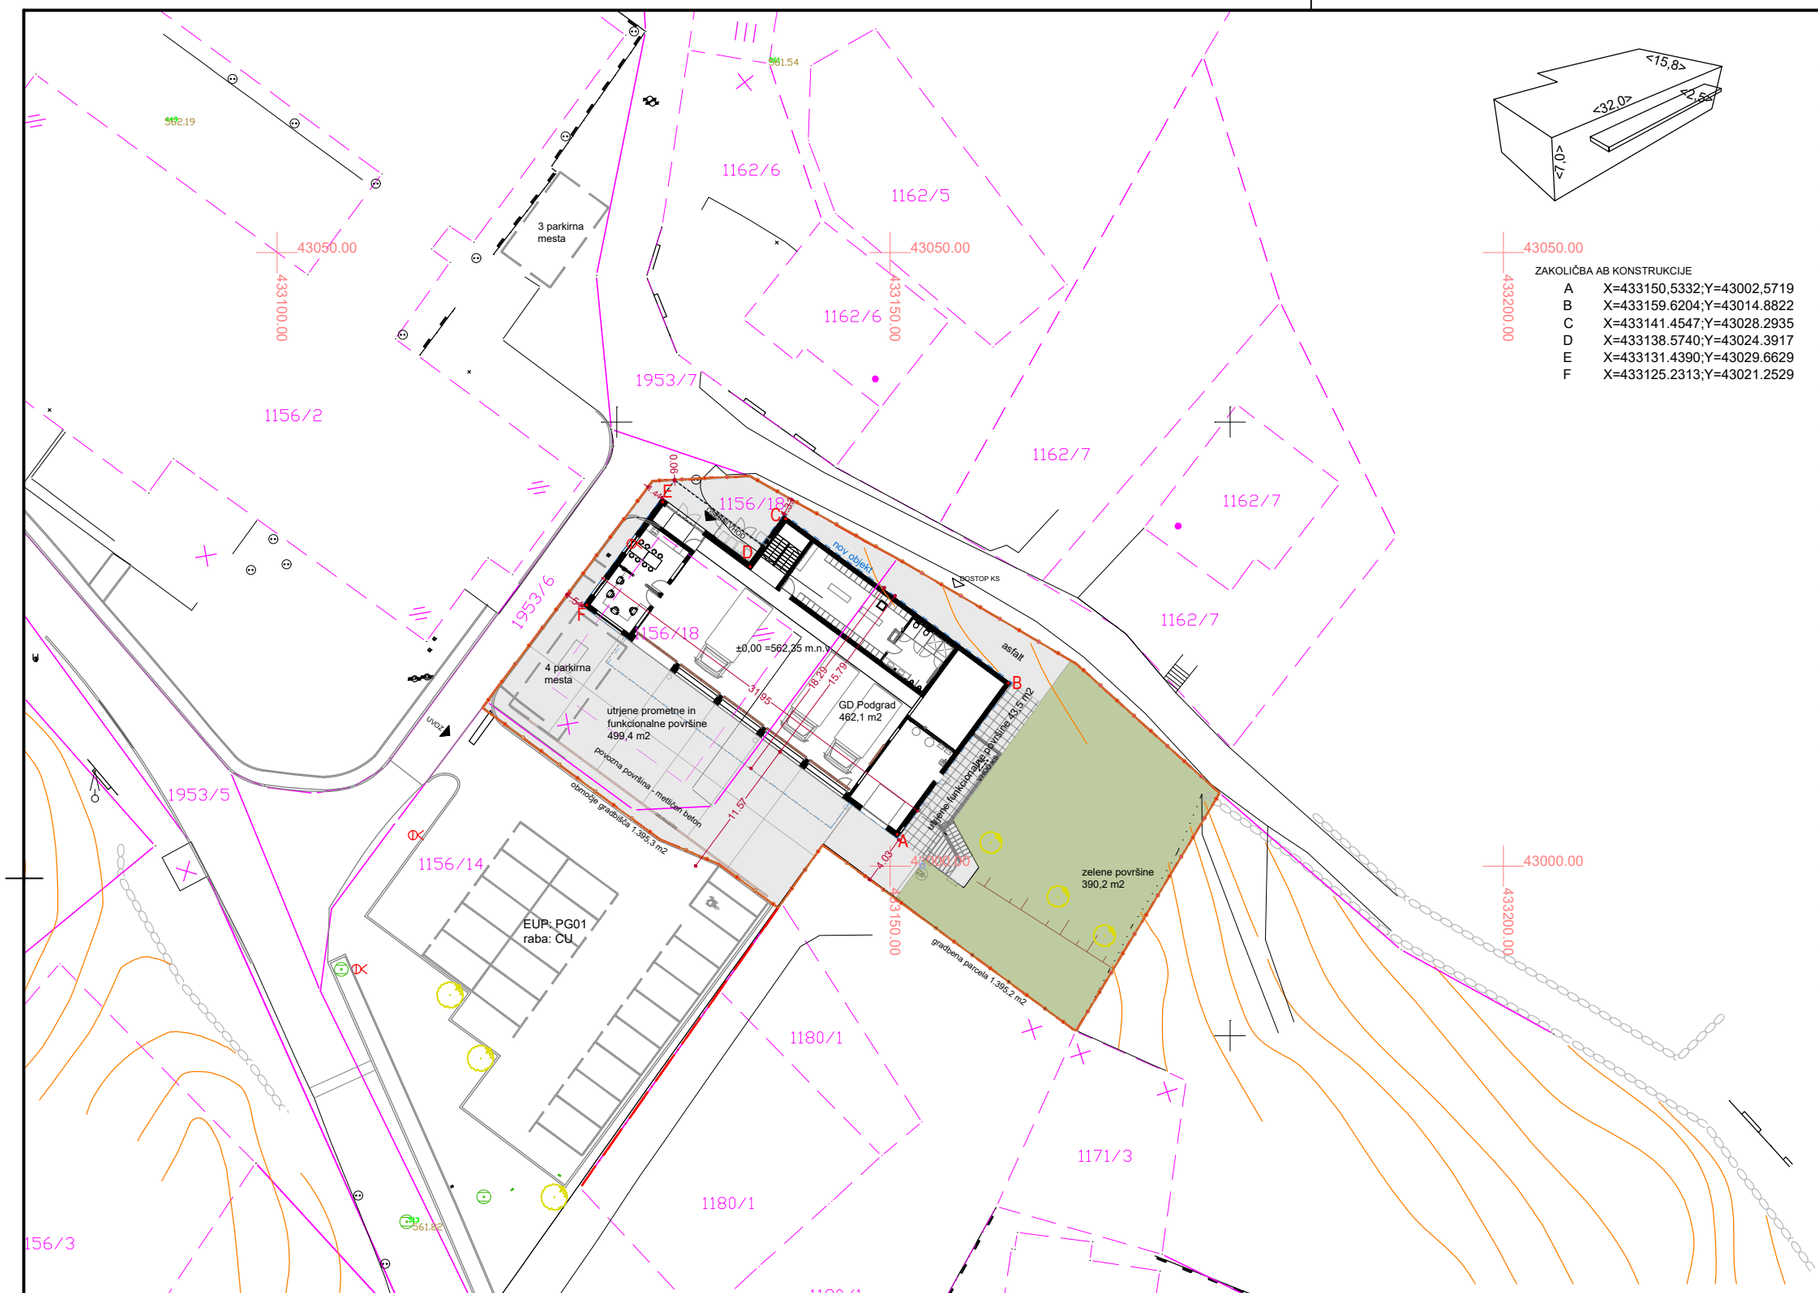

ZAKOLIČBA AB KONSTRUKCIJE

A	X=433150,5332;Y=43002,5719
B	X=433159.6204;Y=43014.8822
C	X=433141.4547;Y=43028.2935
D	X=433138.5740;Y=43024.3917
E	X=433131.4390;Y=43029.6629
F	X=433125.2313;Y=43021.2529

LEGENDA:

PARC MEJA informativna	
PARC MEJA urejena	
ELEKTRIKA NN NAD	NN nad
ELEKTRIKA NN POD	NN pod
JAVNA RAZSVET. NAD	JR nad
PTT POD	TK pod
PTT NAD	TK nad
FEKALNA KANALIZACIJA	
METEORNA KANALIZACIJA	
VODOVOD	
OBJEKTI	
OPORNI ZID	
KANALSKI JAŠEK PRAVOKOTEN	
POŽIRALNIK OGLAT	
KANALSKI JAŠEK OKROGEL	
JAŠEK ELEKTRIKA	
JAŠEK PTT	
VODOVODNI JAŠEK	
NADZEMNI HIDRANT	
SVETILKA NA DROGU	
DROG NN VOD	
PTT DROG	
STANOVANJSKA STAVBA	
ZIDANA G. STAVBA,	

zelene površine	390,2 m2	
utrjene prometne in funkcionalne površine	499,4 m2	
utrjene odprte bivalne površine	43,5 m2	
skupna zazidana površina (v stiku z terenom)	462,1 m2	
gradbena parcela	1.395,2 m2	
območje gradbišča	1.395,3 m2	
površina (projekcija nadstreškov)	534,0 m2	

Op.: Vse mere kontrolirati na objektu!
±0.00 = kota pritličja

Projektant:
PROJEKT d.d. NOVA GORICA

Investitor:
Občina Ilirska Bistrica
Bazoviška cesta 14, 6250 Ilirska Bistrica


Risba:
GRADBENA IN UREDITVENA SITUACIJA - PRIKAZ PROMETNIH IN FUNKCIONALNIH ZEMLJIŠČ
Merilo: 1:500

Objekt:
GASILSKI DOM PODGRAD

Odgovorni vodja projekta: Tomaž Mohorko, u.d.i.a.					Id. št. : ZAPS 1418 A
Odgovorni projektant: Tomaž Mohorko, u.d.i.a.					Id. št. : ZAPS 1418 A
Vrsta načrta: ARHITEKTURA - 1_lokacijski prikazi			Sodelavci: Tadej Pavlič, m.i.a.		Id. št. :
Vrsta projektne dokumentacije: DGD	Številka načrta: 14331_1	Številka projekta: 14331	Datum: april 2020	Spremembe: oktober 2020	Številka lista: 2

A3: 297x420
A: 0.125 m²

26.02.2021
14331_DGD_GD Podgrad_SIT_21-02-16.dwg

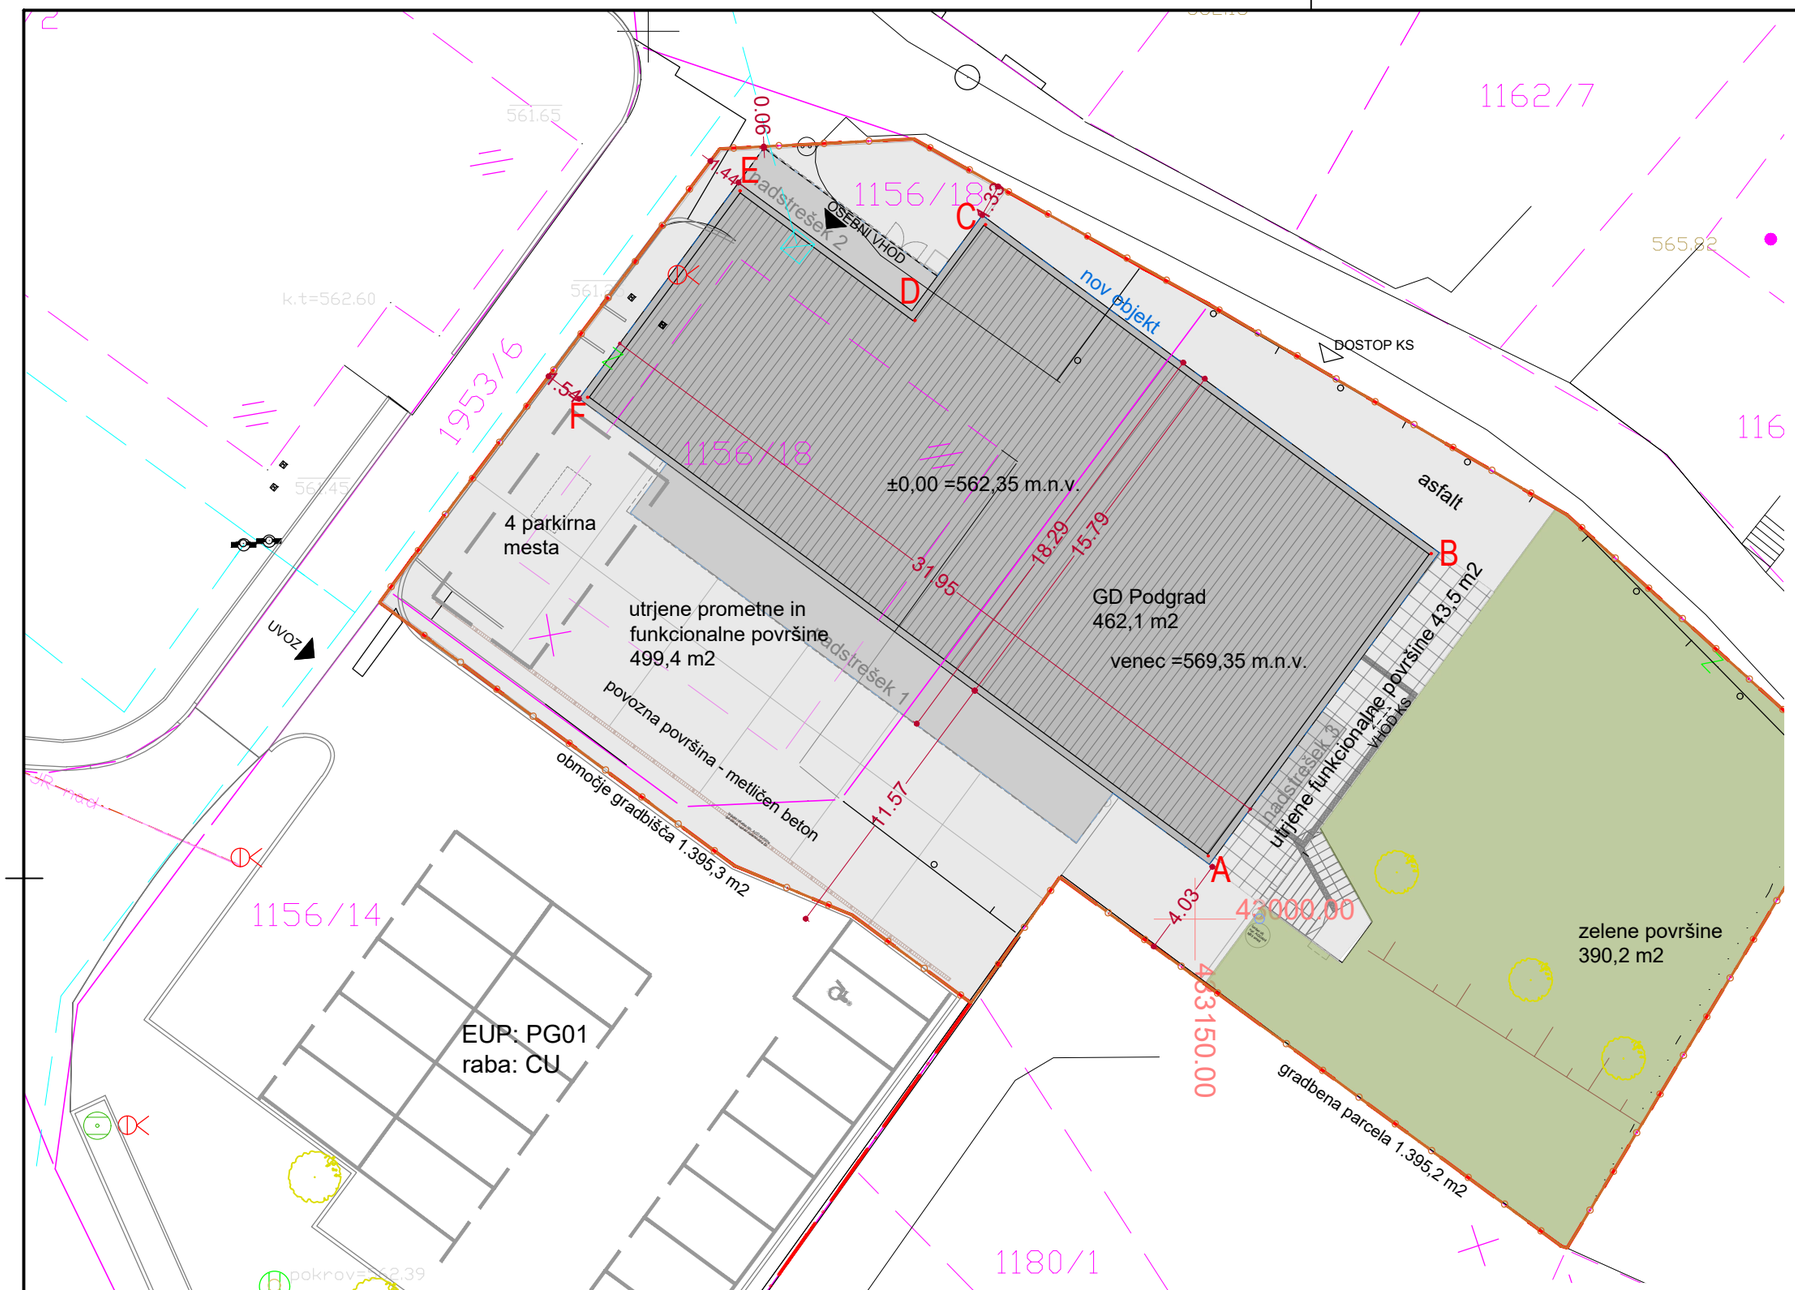

LEGENDA:

PARC MEJA informativna	
PARC MEJA urejena	
ELEKTRIKA NN NAD	NN nad
ELEKTRIKA NN POD	NN pod
JAVNA RAZSVET. NAD	JR nad
PTT POD	TK pod
PTT NAD	TK nad
FEKALNA KANALIZACIJA	
METEORNA KANALIZACIJA	
VODOVOD	
OBJEKTI	
OPORNI ZID	
KANALSKI JAŠEK PRAVOKOTEN	
POŽIRALNIK OGLAT	
KANALSKI JAŠEK OKROGEL	
JAŠEK ELEKTRIKA	
JAŠEK PTT	
VODOVODNI JAŠEK	
NADZEMNI HIDRANT	
SVETILKA NA DROGU	
DROG NN VOD	
PTT DROG	
STANOVANJSKA STAVBA	
ZIDANA G. STAVBA, varovalni pas– javna pot	
varovalni pas– fekalna kanalizacija	
PAvarovalni pas– vodovod	
varovalni pas– NN nadzemni vod	

Op.: Vse mere kontrolirati na objektu!
±0.00 = kota pritličja

Projektant:
PROJEKT d.d.
NOVA GORICA

Investitor:
Občina Ilirska Bistrica
Bazoviška cesta 14, 6250 Ilirska Bistrica

Risba:
GRADBENA IN UREDITVENA SITUACIJA

Merilo: 1:250

Objekt:
GASILSKI DOM PODGRAD


Odgovorni vodja projekta: Tomaž Mohorko, u.d.i.a. — Id. št. : ZAPS 1418 A

Odgovorni projektant: Tomaž Mohorko, u.d.i.a. — Id. št. : ZAPS 1418 A

Vrsta načrta: ARHITEKTURA - 1_lokacijski prikazi

Sodelavci: Tadej Pavlič, m.i.a. — Id. št. :

Vrsta projektne dokumentacije:	Številka načrta:	Številka projekta:	Datum:	Spremembe:	Številka lista:
DGD	14331_1	14331	april 2020	-	2.1

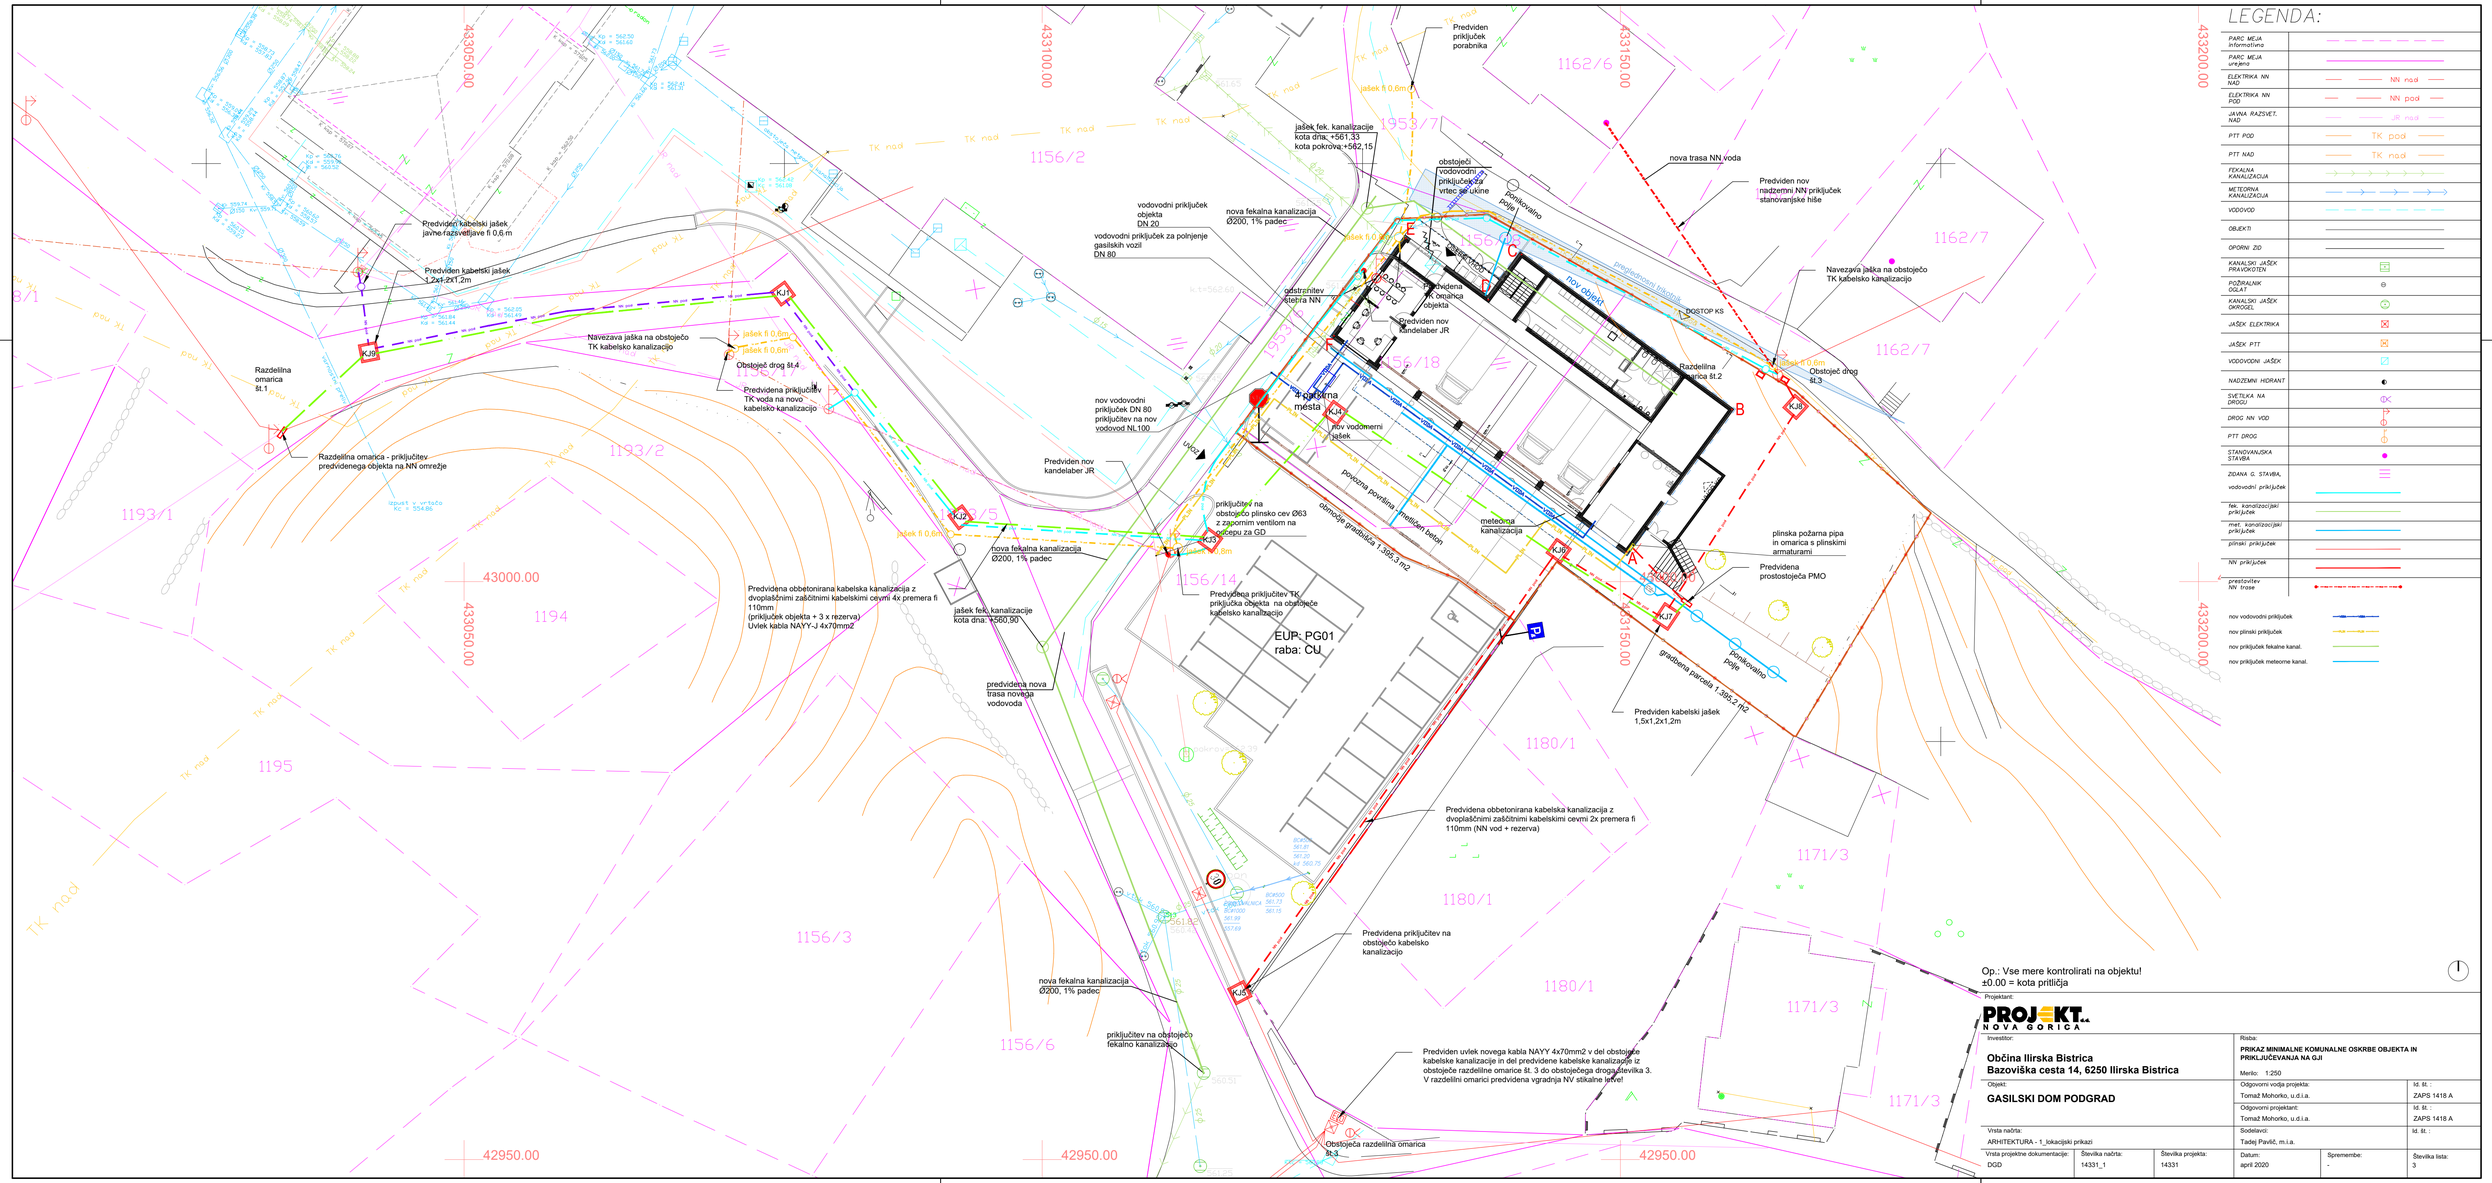
Predviden kabelski jašek javne razsvetljave fi 0,6 m
Predviden kabelski jašek 1,2x1,2x1,2m
Razdelilna omarica št.1
Razdelilna omarica - priključitev predvidenega objekta na NN omrežje
Navezava jaška na obstoječo TK kabelsko kanalizacijo
jašek fi 0,6m
Obstoječ drog št.4
Predvidena priključitev TK voda na novo kabelsko kanalizacijo
KJ1
KJ2
KJ3
KJ4
KJ5
KJ6
KJ7
KJ8
jašek fek. kanalizacije kota dna: +561,33 kota pokrova:+562,15
vodovodni priključek objekta DN 20
vodovodni priključek za polnjenje gasilskih vozil DN 80
nova fekalna kanalizacija Ø200, 1% padec
odstranitev stebra NN
Predvidena TK omarica objekta
Predviden nov kandelaber JR
4 parkirna mesta
nov vodomerni jašek
nov vodovodni priključek DN 80 priključitev na nov vodovod NL100
Predviden nov kandelaber JR
priključitev na obstoječo plinsko cev Ø63 z zapornim ventilom na odcepu za GD
nova fekalna kanalizacija Ø200, 1% padec
jašek fek. kanalizacije kota dna: +560,90
Predvidena obbetonirana kabelska kanalizacija z dvoplaščnimi zaščitnimi kabelskimi cevmi 4x premera fi 110mm (priključek objekta + 3 x rezerva) Uvlek kabla NAYY-J 4x70mm2
predvidena nova trasa novega vodovoda
Predvidena priključitev TK priključka objekta na obstoječe kabelsko kanalizacijo
EUP: PG01
raba: CU
območje gradbišča 1.398,3 m2
gradbena parcela 1.398,2 m2
meteorna kanalizacija
požarna površina - tlakovan beton
plinska požarna pipa in omarica s plinskimi armaturami
Predvidena prostostoječa PMO
Predviden kabelski jašek 1,5x1,2x1,2m
nova trasa NN voda
Predviden nov nadzemni NN priključek stanovanjske hiše
obstoječi vodovodni priključek z vrtec se ukine
Navezava jaška na obstoječo TK kabelsko kanalizacijo
DOSTOP KS
Razdelilna omarica št.2
Obstoječ drog št.3
Predvidena obbetonirana kabelska kanalizacija z dvoplaščnimi zaščitnimi kabelskimi cevmi 2x premera fi 110mm (NN vod + rezerva)
Predvidena priključitev na obstoječo kabelsko kanalizacijo
Predviden uvlek novega kabla NAYY 4x70mm2 v del obstoječe kabelske kanalizacije in del predvidene kabelske kanalizacije iz obstoječe razdelilne omarice št. 3 do obstoječega droga številka 3. V razdelilni omarici predvidena vgradnja NV stikalne letve!
Obstoječa razdelilna omarica št.3
nova fekalna kanalizacija Ø200, 1% padec
priključitev na obstoječo fekalno kanalizacijo
1193/1
1193/2
1193/5
1194
1195
1156/2
1156/3
1156/4
1156/5
1156/6
1156/14
1156/18
1953/7
1162/6
1162/7
1180/1
1171/3
43050.00
43100.00
43150.00
43200.00
43000.00
42950.00
TK nad
LEGENDA:
PARC MEJA informativno
PARC MEJA urejeno
ELEKTRIKA NN NAD
ELEKTRIKA NN POD
JAVNA RAZSVET. NAD
PTT POD
PTT NAD
FEKALNA KANALIZACIJA
METEORNA KANALIZACIJA
VODOVOD
OBJEKTI
OPORNI ZID
KANALSKI JAŠEK PRAVOKOTEN
POŽIRALNIK OGLAT
KANALSKI JAŠEK OKROGEL
JAŠEK ELEKTRIKA
JAŠEK PTT
VODOVODNI JAŠEK
NADZEMNI HIDRANT
SVETILKA NA DROGU
DROG NN VOD
PTT DROG
STANOVANJSKA STAVBA
ZIDANA G. STAVBA
vodovodni priključek
fek. kanalizacijski priključek
met. kanalizacijski priključek
plinski priključek
NN priključek
prestavitev NN trase
nov vodovodni priključek
nov plinski priključek
nov priključek fekalne kanal.
nov priključek meteorne kanal.
Op.: Vse mere kontrolirati na objektu!
±0.00 = kota pritličja
Projektant:
PROJEKT NOVA GORICA
Investitor:
Občina Ilirska Bistrica
Bazoviška cesta 14, 6250 Ilirska Bistrica
Risba:
PRIKAZ MINIMALNE KOMUNALNE OSKRBE OBJEKTA IN PRIKLJUČEVANJA NA GJI
Merilo: 1:250
Objekt:
GASILSKI DOM PODGRAD
Odgovorni vodja projekta:
Tomaž Mohorko, u.d.i.a.
Id. št.: ZAPS 1418 A
Odgovorni projektant:
Tomaž Mohorko, u.d.i.a.
Id. št.: ZAPS 1418 A
Vrsta načrta:
ARHITEKTURA - 1_lokacijski prikazi
Sodelavci:
Tadej Pavlič, m.i.a.
Id. št.:
Vrsta projektne dokumentacije: DGD
Številka načrta: 14331_1
Številka projekta: 14331
Datum: april 2020
Spremembe: -
Številka lista: 3
A3x3: 420x891
A: 0.38 m²
ZZ14.0820
14331_DGD_GD Podgrad_SIT_z1GD,16.dwg