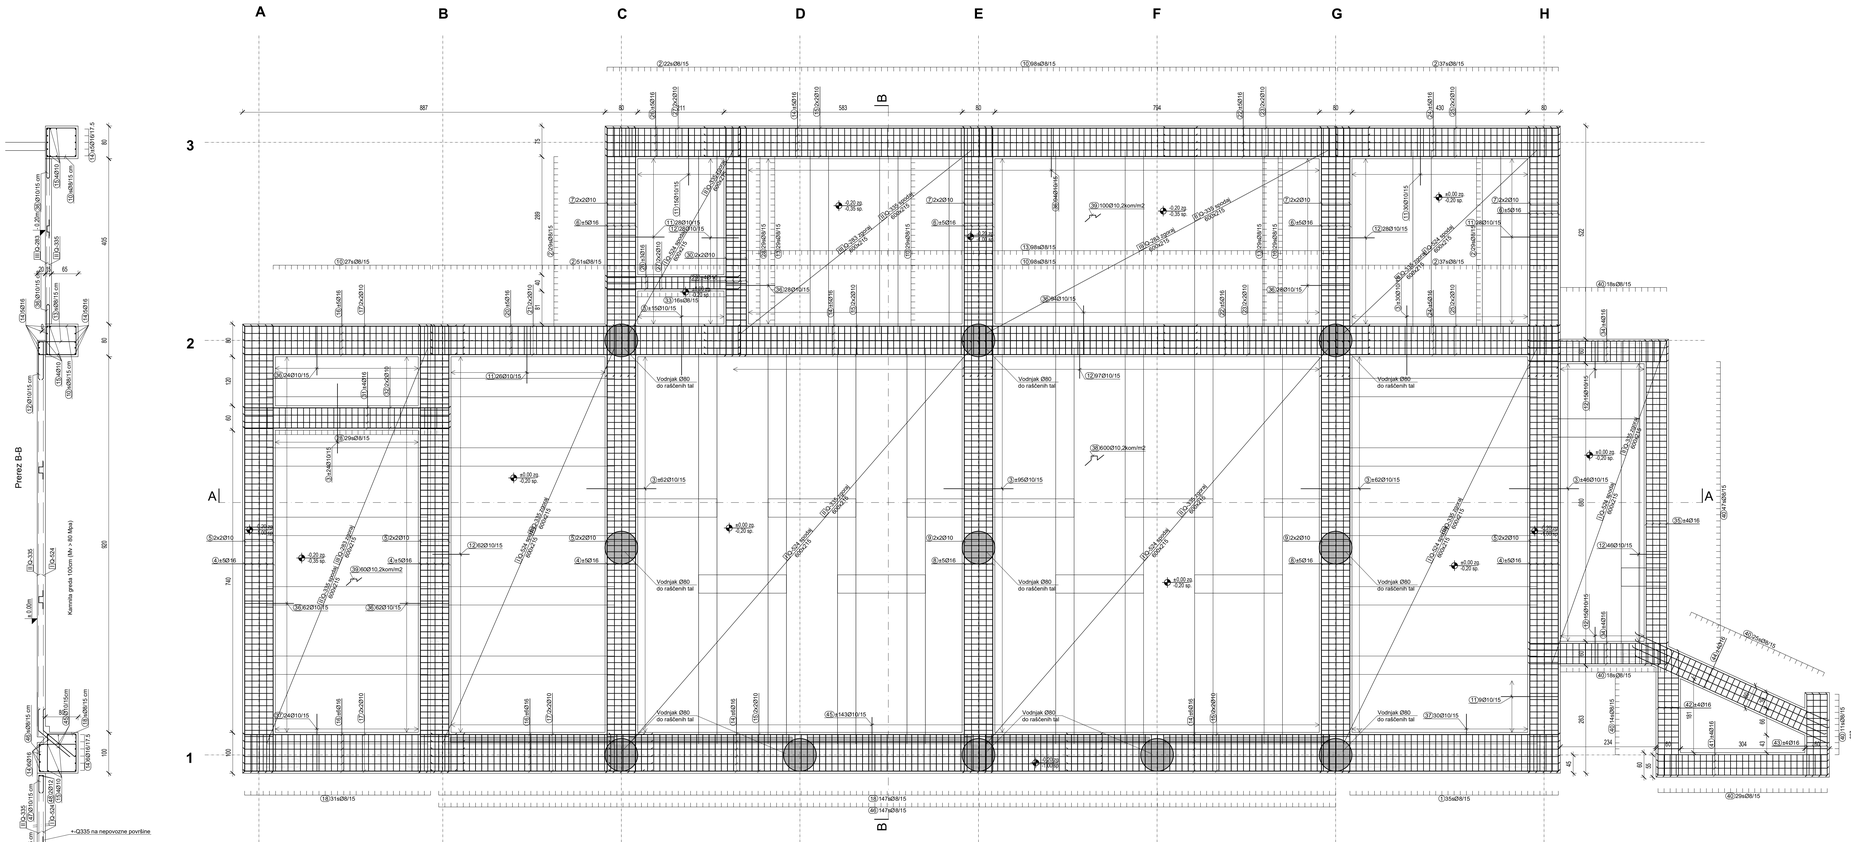


Palice - specifikacija

Ozn.	Oblika in mere [cm]	Ø	L [m]	kd [kos]	Teža palice [kg]	Teža pozicije [kg]
	Temelji in talna plošča (1 kos)					
1	90 / 90 / 90	8	4.72	35	1.93	67.40
2	70 / 92 / 70 / 92	8	4.12	457	1.68	768.20
3	170	10	1.70	668	1.08	724.51
4	1090	16	10.90	40	17.67	706.76
5	1090	10	10.90	16	6.95	111.27
6	605	16	6.05	40	9.81	392.28
7	585	10	5.85	16	3.73	59.72
8	1050	16	10.50	20	17.02	340.41
9	1050	10	10.50	8	6.70	53.59
10	70 / 9 / 72 / 70 / 72	8	3.72	407	1.52	617.73
11	140 / 12 / 140	10	2.92	136	1.86	253.36
12	90 / 12 / 90	10	1.92	291	1.22	356.46
13	9 / 92 / 32 / 92	8	2.98	156	1.22	189.67
14	1200	16	12.00	44	19.45	855.89
15	1200	10	12.00	16	7.66	122.50
16	535	16	5.35	34	8.67	294.86
17	515	10	5.15	12	3.29	39.43
18	9 / 90 / 70 / 90	8	4.12	178	1.68	299.21
19	9 / 92 / 92 / 92	8	3.22	63	1.31	82.77
20	748	16	7.48	10	12.13	121.25
21	748	10	7.48	4	4.77	19.09
22	497	16	4.97	20	8.06	161.13
23	497	10	4.97	8	3.17	25.37
24	540	16	5.40	20	8.75	175.07
25	540	10	5.40	8	3.45	27.56
26	321	16	3.21	16	5.20	83.25
27	321	10	3.21	8	2.05	16.38
28	9 / 50 / 72 / 50	8	3.12	58	1.27	73.83
29	555	16	5.55	8	9.00	71.97
30	555	10	5.55	4	3.54	14.16
31	500	16	5.00	8	8.11	64.84
32	500	10	5.00	4	3.19	12.76
33	9 / 92 / 30 / 92	8	2.92	16	1.19	19.06
34	335	16	3.35	16	5.43	86.89
35	790	16	7.90	8	12.81	102.45
36	120 / 120	10	2.47	392	1.58	617.74
37	140 / 140	10	2.87	54	1.83	98.88
38	15 / 16 / 10 / 10 / 30 / 15	10	0.75	1200	0.48	574.20
39	15 / 12 / 40 / 16 / 10 / 11	10	0.57	160	0.36	58.19
40	6 / 50 / 50 / 52	8	2.72	162	1.11	179.78
41	414	16	4.14	8	6.71	53.69
42	304	16	3.04	8	4.93	39.42
43	198	16	1.98	8	3.21	25.68
44	514	16	5.14	8	8.33	66.66
45	10 / 38 / 32 / 100	10	1.50	286	0.96	273.70
46	6 / 50 / 87 / 50 / 90	8	3.99	147	1.63	239.30
47	40 / 11 / 40	10	0.91	1016	0.58	589.87
48	1200	12	12.00	30	11.04	331.20

Palice - specifikacija

Ozn.	Oblika in mere [cm]	Ø	L [m]	kd [kos]	Teža palice [kg]	Teža pozicije [kg]
	Vodnjaki (11 kos)					
1	15 / 61 / 245	10	31.40	11	20.03	220.37
2	340	16	3.40	132	5.51	727.50
3	20 / 9 / 6. / 45°	12	0.34	99	0.31	30.97

OPOMBE:
ARMATURNI NAČRT GLEJ SKUPAJ Z OSTALIMI NAČRTI !
MERE PREVERITI NA LICU MESTA!

* Preklop armaturnih palic je 50×Ø

Element:	Kvaliteta betona:	Razred izpostavljenosti:	Dmax [mm]	Krovni sloj [mm]	Kvaliteta armature:	Kvaliteta kablov [fpk]
Podložni beton	C 25/30	XC2	32	/	/	/
Temelji	C 25/30	XC2, PV-II	22	50	B 500B	/
Talna plošča	C 30/37	XD3, XB3, PV-II	22	30	B 500B	/
Stopnišča in jaški	C 25/30	XC1	22	30	B 500B	/
Klasične stene	C 25/30	XC1	22	30	B 500B	/
Klasični stebri	C 30/37	XC1	22	30	B 500B	/
Klasični nosilci	C 25/30	XC1	22	30	B 500B	/
Klasične plošče	C 25/30	XC1	22	30	B 500B	/
Montažni nosilci	C 55/67	XC1, PV-I	22	30	B 500B	1860

Projektant:
PROJEKT d.o.o. NOVA GORICA

Investitor:
OBČINA ILIRSKA BISTRICA
Bazoviška cesta 14

Objekt:
GASILSKI DOM PODGRAD
novogradnja

Vrsta načrta:
2 - NAČRT S PODROČJA GRADBENIŠTVA

Vrsta projektne dokumentacije:	Številka načrta:	Številka projekta:
PZI	14331_01	14331

Risba:
OPAŽNO - ARMATURNI NAČRT:
TALNA PLOŠČA in TEMELJI

Merilo: 1:50

Odgovorna vodja projekta:	id. št.:
Tomaž Mohorko, u.d.i.a.	ZAPS 1419 A
Odgovorni projektant:	id. št.:
Vilko Sutigoj, u.d.i.g.	IZS G-0711
Sodelavci:	id. št.:
Datum: januar 2021	Spremembe: -

Številka lista: 2.5.1

A2x3: 594x1261
A1: 841x1261 oz. 420x1261
GO Podgrad_dim_1.dwg