


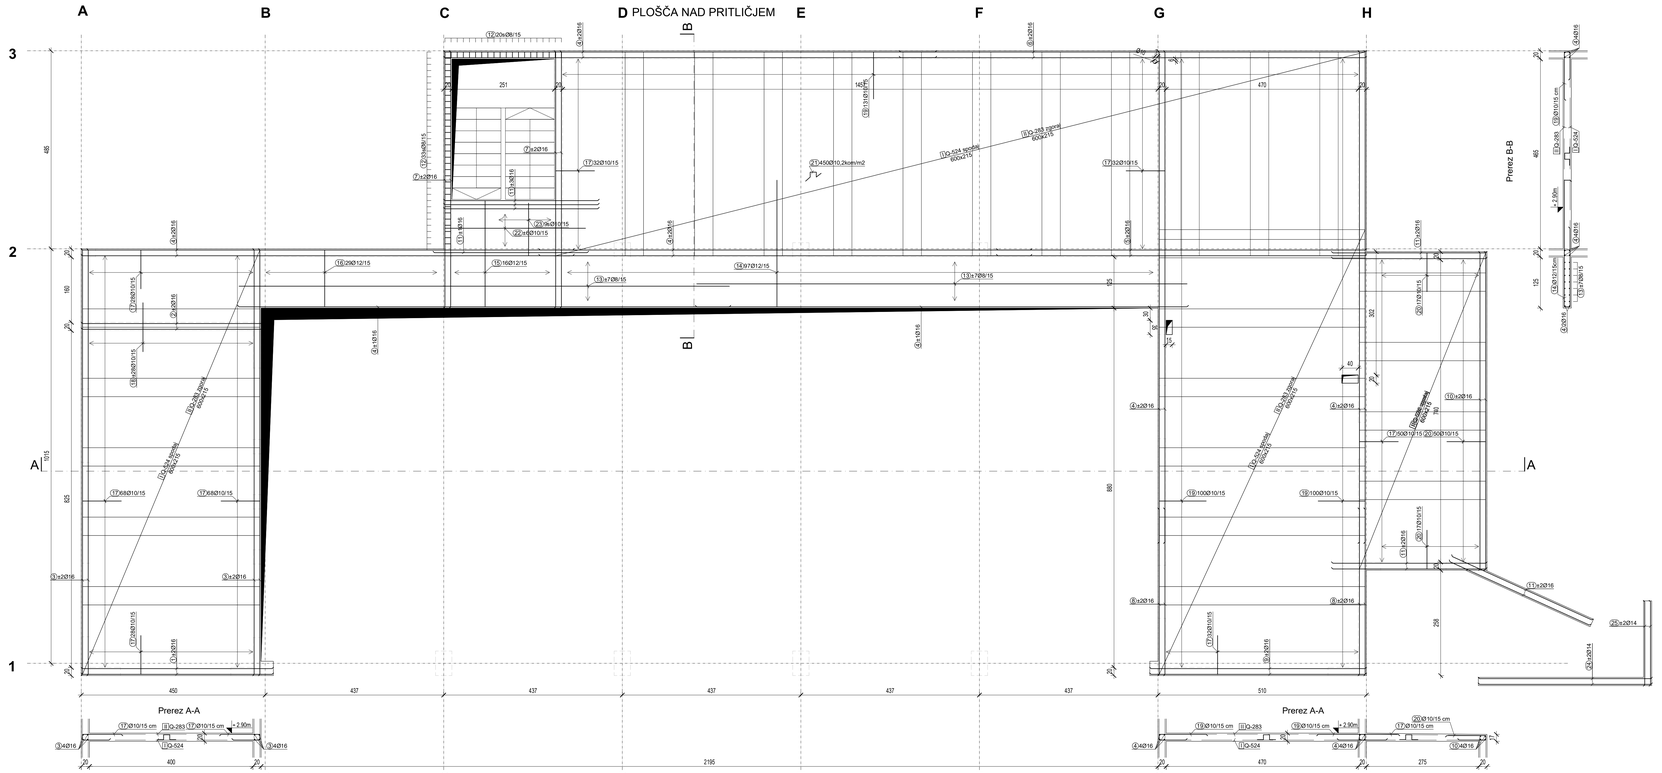


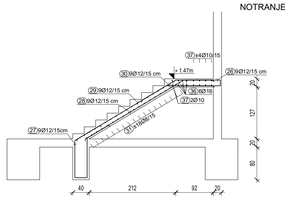

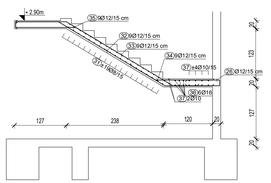

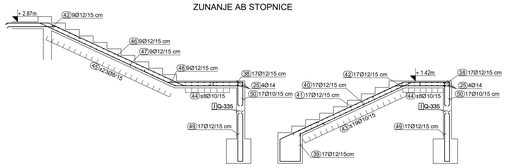

Palice - specifikacija						
Ozn.	Oblika in mere [cm]	Ø	L [m]	kd [kos]	Teža palice [kg]	Teža pozicije [kg]
Plošča nad pritličjem (1 kos)						
1	464	16	4.64	4	7.52	30.09
2	444	16	4.44	4	7.20	28.79
3	1039	16	10.39	8	16.84	134.74
4	1200	16	12.00	24	19.45	466.85
5	899	16	8.99	4	14.57	58.29
6	1137	16	11.37	4	18.43	73.72
7	624	16	6.24	8	10.12	80.92
8	404	16	4.04	8	6.55	52.39
9	524	16	5.24	4	8.49	33.98
10	774	16	7.74	4	12.55	50.19
11	374	16	3.74	20	6.06	121.25
12	14, 14, 14, 14	8	0.88	53	0.36	19.03
13	1200	8	12.00	28	4.90	137.09
14	14, 310, 14, 192	12	5.30	97	4.88	472.97
15	14, 192, 14, 260	12	4.80	16	4.42	70.66
16	7, 150, 139, 139, 14	12	4.49	29	4.13	119.79
17	95, 14, 65	10	1.74	338	1.11	375.22
18	120	10	1.20	56	0.77	42.87
19	115, 14, 65	10	1.94	331	1.24	409.69
20	95, 14, 65	10	1.71	84	1.09	91.64
21	15, 12, 12, 9, 16, 10, 11	10	0.69	450	0.44	198.10
22	344	10	3.44	12	2.19	26.34
23	14, 11, 129, 14, 129	10	3.22	9	2.05	18.49
24	419	14	4.19	4	5.20	20.82
25	203	14	2.03	4	2.52	10.09
Stopnice (1 kos)						
26	80, 14, 80	12	1.74	9	1.60	14.41
27	36, 91, 60, 10, 30, 97, 60, 10, 51, 31	12	3.48	9	3.20	28.81
28	11, 37, 280, 61	12	3.51	9	3.23	29.06
29	40, 30, 281, 77	12	3.71	9	3.41	30.72
30	114, 60, 70, 36	12	1.84	9	1.69	15.24
31	10, 119, 10	8	1.39	74	0.57	41.97
32	116, 261, 157, 154, 100	12	5.20	9	4.78	43.06
33	14, 124, 261, 157, 154, 60	12	5.02	9	4.62	41.57
34	140, 60, 70, 36	12	2.10	9	1.93	17.39
35	60, 36, 70, 147, 14	12	2.31	9	2.13	19.13
36	255	16	2.55	6	4.13	24.80
37	255	10	2.55	10	1.63	16.27
Zunanje stopnice (1 kos)						
38	70, a, 70	12	1.49	17	1.37	23.30
39	100, 23, 40, 60, 40, 60, 61, 28, 45, 51	12	3.31	17	3.05	51.77
40	17, 301, 70	12	3.78	17	3.48	59.12
41	68, 41, 295, 89	12	3.93	17	3.62	61.47
42	117, 54, 60, 32	12	1.77	26	1.63	42.34
43	10, a, 10 2 x : a = 156, 163, 169, 176, 183, 190, 197, 204, 211, 218, 225, 231, 238, 245, 252, 259, 266, 273, 280	10	*2.38	2 x 19	*1.52	57.62
44	10, a, 10 2 x : a = 214, 220, 226, 233, 239, 246, 252, 259	10	*2.56	2 x 8	*1.63	26.15
45	10, 114, 10	8	1.34	46	0.55	25.15
46	100, 154, 332, 60	12	5.26	9	4.84	43.55
47	150, 331, 154, 360, 80	12	5.95	9	5.47	49.27
48	169, 54, 60, 32	12	2.29	9	2.11	18.96
49	115, 12, 115	12	2.42	41	2.23	91.28
50	55, 12, 55	10	1.22	41	0.78	31.91

OPOMBE:
ARMATURNI NAČRT GLEJ SKUPAJ Z OSTALIMI NAČRTI !
MERE PREVERITI NA LICU MESTA!

* Preklop armaturnih palic je 50×Ø

Element:	Kvaliteta betona:	Razred izpostavljenosti:	Dmax [mm]	Krovni sloj [mm]	Kvaliteta armature:	Kvaliteta kablov [fpk]
Podložni beton	C 25/30	XC2	32	/	/	/
Temelji	C 25/30	XC2, PV-II	22	50	B 500B	/
Talna plošča	C 30/37	XD3, XB3, PV-II	22	30	B 500B	/
Stopnišča in jaški	C 25/30	XC1	22	30	B 500B	/
Klasične stene	C 25/30	XC1	22	30	B 500B	/
Klasični stebri	C 30/37	XC1	22	30	B 500B	/
Klasični nosilci	C 25/30	XC1	22	30	B 500B	/
Klasične plošče	C 25/30	XC1	22	30	B 500B	/
Montažni nosilci	C 55/67	XC1, PV-I	22	30	B 500B	1860

Projektant:
PROJEKT d.d. NOVA GORICA

Investitor:
OBČINA ILIRSKA BISTRICA
Bazoviška cesta 14

Objekt:
GASILSKI DOM PODGRAD
novogradnja

Vrsta načrta:
2 - NAČRT S PODROČJA GRADBENIŠTVA

Vrsta projektne dokumentacije:	Številka načrta:	Številka projekta:
PZI	14331_01	14331

Ročaj:
OPAŽNO - ARMATURNI NAČRT:
PLOŠČA NAD PRITLIČJEM IN STOPNICE

Merilo: 1:50

Odgovorni vodja projekta:	iz. št.:
Tomaž Mohorko, u.d.i.a.	ZAPS 1418 A
Odgovorni projektant:	iz. št.:
Vilko Šuligoj, u.d.i.g.	IZS G-0711
Sodelavci:	iz. št.:

Datum:	Spremembe:	Številka lista:
januar 2021	-	2.5.2

AZeS 3543x1261
A1 420 mm x 297 mm
GD Podgrad_arm_1.dwg
28.02.2021