


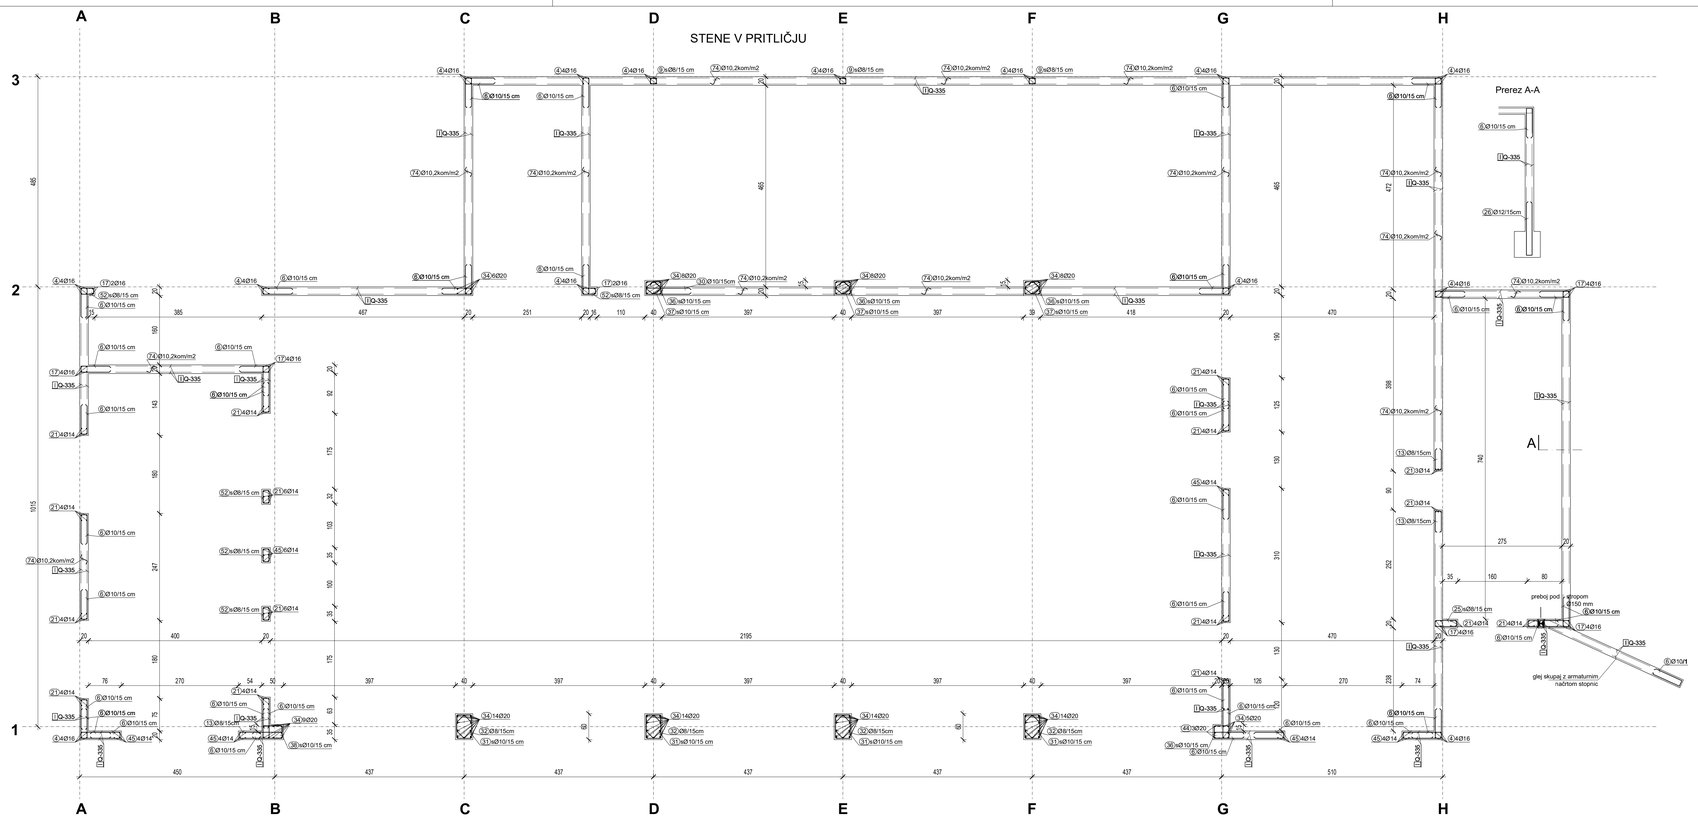


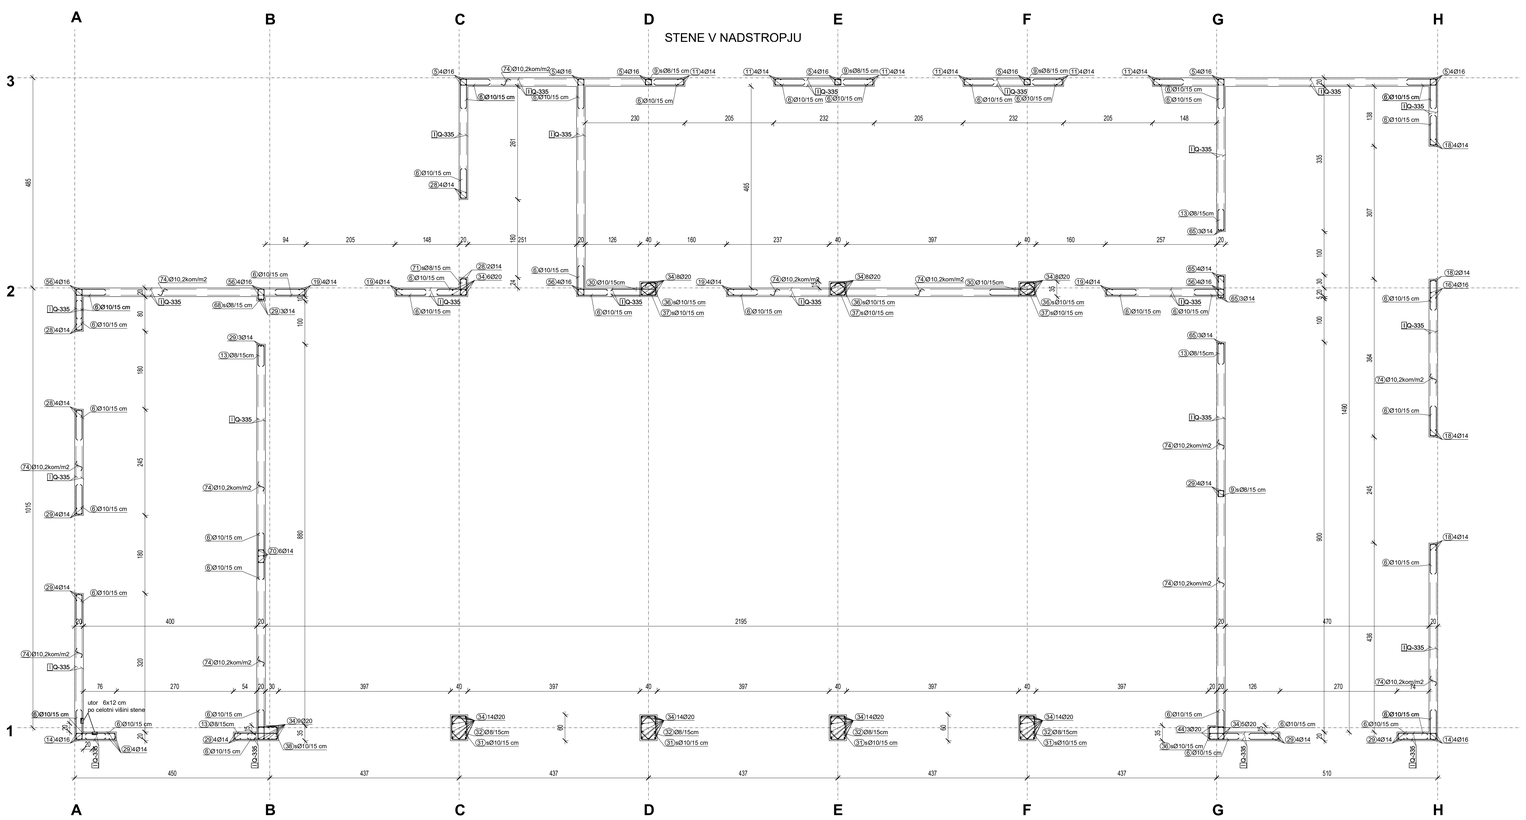

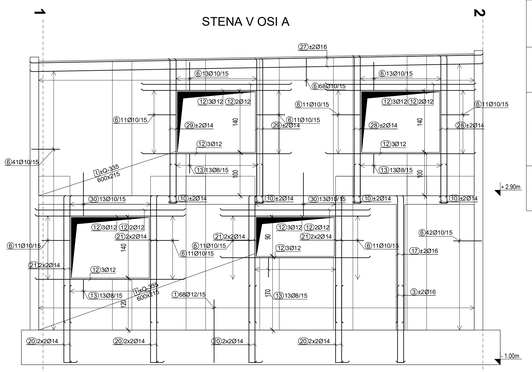

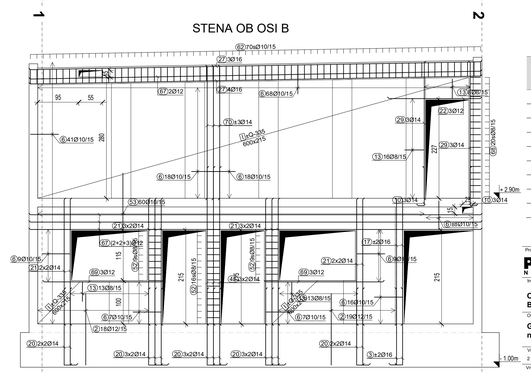

OPOMBE:
ARMATURNI NAČRT GLEJ SKUPAJ Z OSTALIMI NAČRTI !
MERE PREVERITI NA LICU MESTA!

* Preklop armaturnih palic je 50×Ø

Element:	Kvaliteta betona:	Razred izpostavljenosti:	Dmax [mm]	Krovni sloj [mm]	Kvaliteta armature:	Kvaliteta kablov (f_{pk}
Podložni beton	C 25/30	XC2	32	/	/	/
Temelji	C 25/30	XC2, PV-II	22	50	B 500B	/
Talna plošča	C 30/37	XD3, XB3, PV-II	22	30	B 500B	/
Stopnišča in jaški	C 25/30	XC1	22	30	B 500B	/
Klasične stene	C 25/30	XC1	22	30	B 500B	/
Klasični stebri	C 30/37	XC1	22	30	B 500B	/
Klasični nosilci	C 25/30	XC1	22	30	B 500B	/
Klasične plošče	C 25/30	XC1	22	30	B 500B	/
Montažni nosilci	C 55/67	XC1, PV-I	22	30	B 500B	1860

Palice - specifikacija

Ozn.	Oblika in mere [cm]	Ø	L [m]	kd [kos]	Teža palice [kg]	Teža pozicije [kg]
	Stene (1 kos)					
1	145	12	3.04	194	2.80	542.58
2	165	12	3.44	461	3.16	1458.97
3	175	16	1.89	80	3.06	245.10
4	370	16	3.70	56	6.00	335.87
5	342	16	3.42	28	5.54	155.23
6	65	10	1.44	2613	0.92	2400.62
7	1195	16	11.95	31	19.37	600.50
8	1137	16	11.37	4	18.43	73.72
9	9, 14, 13, 14	8	0.85	140	0.35	48.55
10	87	14	1.01	103	1.25	129.21
11	342	14	3.42	24	4.25	101.94
12	340	12	3.40	77	3.13	240.86
13	45	8	1.04	374	0.42	158.70
14	317	16	3.17	8	5.14	41.11
15	404	16	4.04	11	6.55	72.04
16	324	16	3.24	4	5.25	21.01
17	287	16	2.87	24	4.65	111.65
18	315	14	3.15	8	3.91	31.30
19	329	14	3.29	22	4.09	89.90
20	175	14	1.89	84	2.35	197.18
21	287	14	2.87	70	3.56	249.52
22	210	12	2.10	9	1.93	17.39
23	390	14	3.90	34	4.84	164.69
24	450	14	4.50	5	5.59	27.95
25	9, 49, 14, 14, 49	8	1.58	19	0.64	12.25
26	120	12	2.53	109	2.33	253.71
27	1039	16	10.39	11	16.84	185.26
28	320	14	3.20	14	3.97	55.64
29	313	14	3.13	34	3.89	132.17
30	100	10	2.14	115	1.37	157.01
31	54, 11, 54, 24, 24	10	2.32	278	1.48	411.48
32	17, 17, 20, 17, 17, 17, 17, 24, 24, 24, 24, 17	8	1.66	128	0.68	86.69
39	1115	16	11.15	3	18.07	54.22
40	9, 34, 19, 34	8	1.43	150	0.58	87.52
41	600	16	6.00	10	9.73	97.26
42	1195	12	11.95	4	10.99	43.98
43	1089	12	10.89	4	10.02	40.08
44	527	20	5.27	8	13.02	104.14
45	360	14	3.60	26	4.47	116.25
46	504	16	5.04	4	8.17	32.68
47	390	8	3.90	8	1.59	12.73
48	9, 74, 14, 14, 74	8	2.08	38	0.85	32.25
49	449	16	4.49	4	7.28	29.11
50	134, 9, 9, 134	8	3.13	150	1.28	191.56
51	1195	8	11.95	16	4.88	78.01
52	9, 29, 14, 14, 29	8	1.18	73	0.48	35.15
53	130	10	2.74	87	1.75	152.09
54	500	16	5.00	3	8.11	24.32
55	490	8	4.90	4	2.00	8.00
56	334	16	3.34	16	5.41	86.63
57	901	16	9.01	4	14.61	58.42
58	371	16	3.71	4	6.01	24.06
59	270	14	2.70	12	3.35	40.24
60	120	10	2.54	25	1.62	40.51
61	230	8	2.30	10	0.94	9.38
62	33, 29, 11, 29, 33	10	1.75	172	1.12	192.04
63	1195	12	11.95	2	10.99	21.99
64	404	12	4.04	2	3.72	7.43
65	324	14	3.24	13	4.02	52.31
66	9, 49, 14, 14, 49	8	1.58	16	0.64	10.31
67	1039	12	10.39	9	9.56	86.03
68	9, 24, 14, 14, 24	8	1.08	20	0.44	8.81
69	270	12	2.70	14	2.48	34.78
70	304	14	3.04	6	3.78	22.65
71	9, 38, 14, 14, 38	8	1.36	11	0.55	6.10
72	499	16	4.99	8	8.09	64.71
73	100, 40, 40	16	1.40	12	2.27	27.23
74	6, 18, 10	10	0.30	1300	0.19	248.82
33	195	20	2.09	103	5.16	531.72
34	597	20	5.97	95	14.75	1400.86
35	150, 150	20	3.00	21	7.41	155.61
36	34, 29, 11, 29, 34	10	1.77	140	1.13	158.10
37	24, 4, 24, 24, 24, 17, 24, 24, 4, 24	10	1.42	108	0.91	97.84
38	44, 29, 11, 29, 44	10	1.97	32	1.26	40.22

Projektant:
PROJEKT. NOVA GORICA

Investitor:
OBČINA ILIRSKA BISTRICA
Bazoviška cesta 14

Objekt:
GASILSKI DOM PODGRAD
novogradnja

Vrsta načrta:
2 - NAČRT S PODROČJA GRADBENIŠTVA

Vrsta projektne dokumentacije: PZI | Številka načrta: 14331_01 | Številka projekta: 14331

Načrta:
OPAŽNO - ARMATURNI NAČRT:
STENE - 1.DEL

Merilo: 1:50

Odgovorni vodja projekta: Tomaž Mohorko, u.d.i.a. | ZAPS 1418 A
Odgovorni projektant: Vilko Šuligoj, u.d.i.g. | IZS G-0711
Sodelavci: | ni. št. :

Datum: januar 2021 | Spremembe: - | Številka lista: 2.5.3

AO: 841x1189
A: 1.0 m²
M 1:50
GD Podgrad_arm_1.dwg