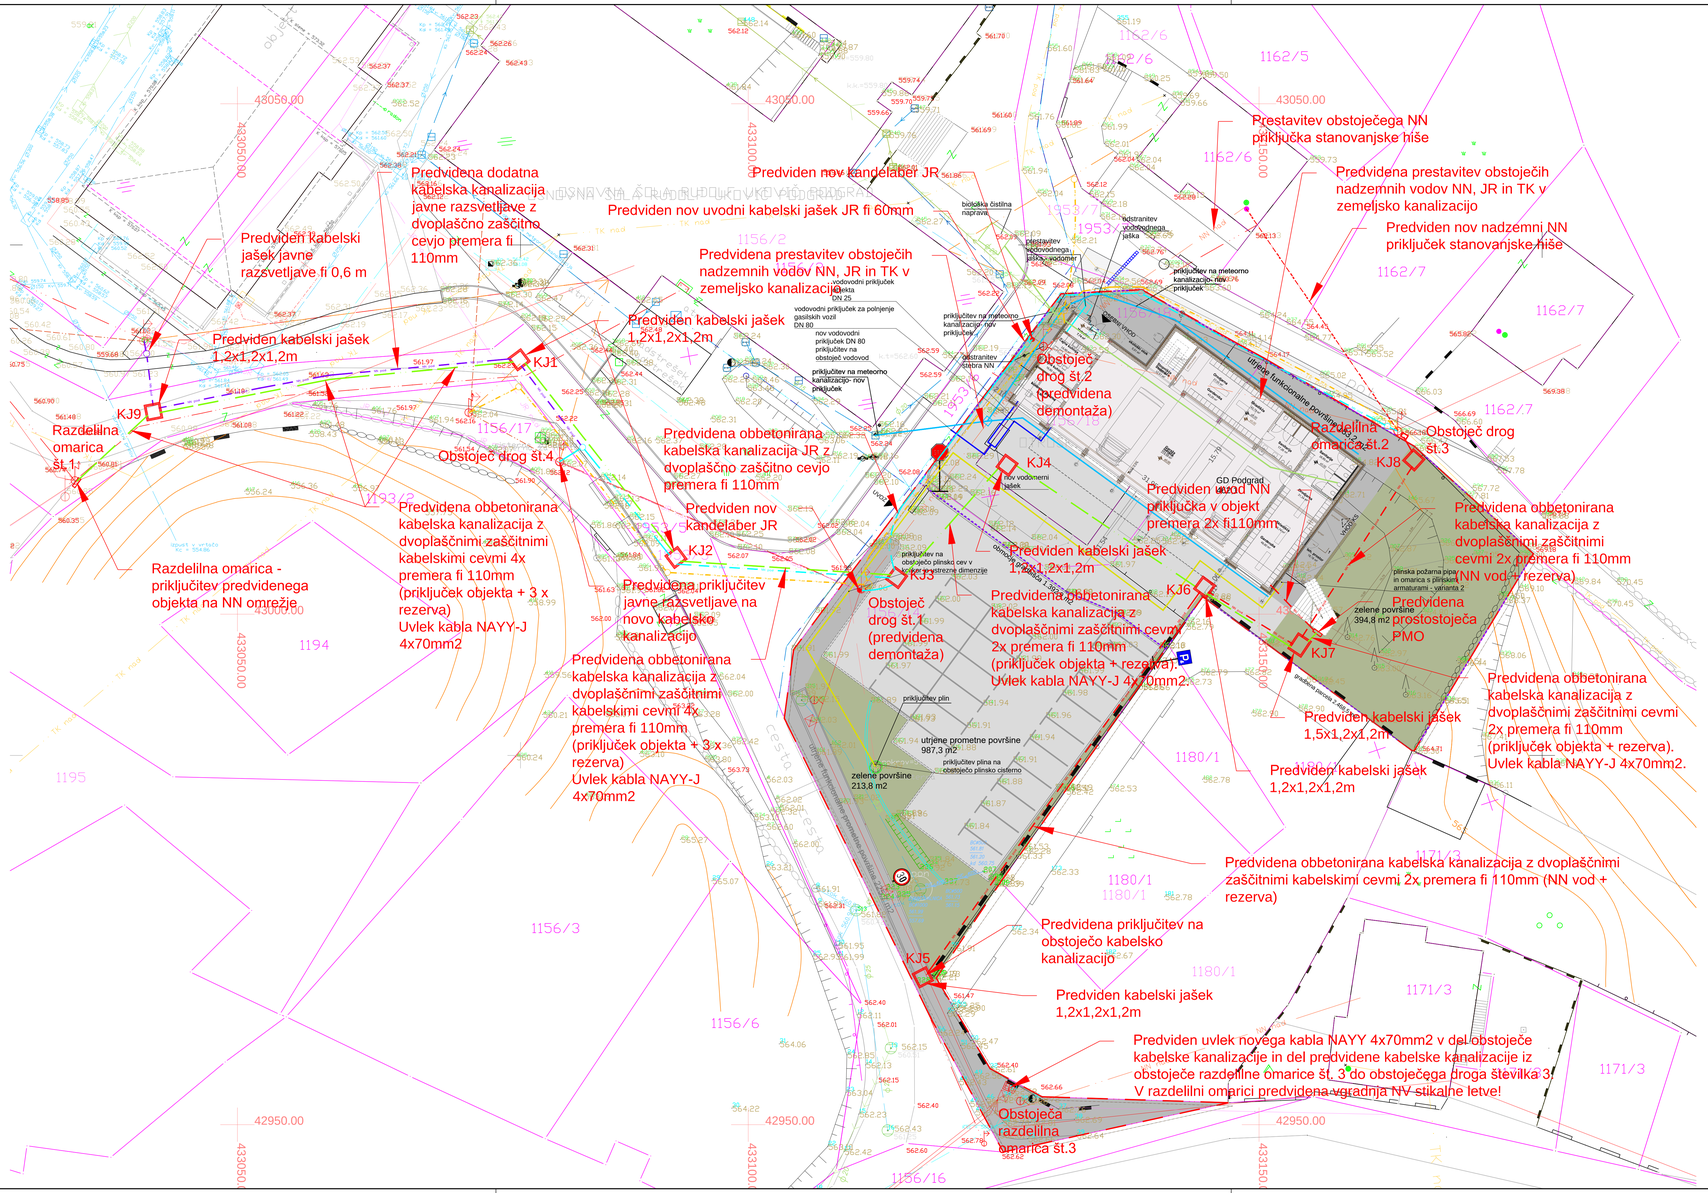

Predvidena dodatna kabelska kanalizacija javne razsvetljave z dvoplaščno zaščitno cevjo premera fi 110mm
Predviden kabelski jašek javne razsvetljave fi 0,6 m
Predviden kabelski jašek 1,2x1,2x1,2m
KJ1
KJ9
Razdelilna omarica št.1
Obstoječ drog št.4
Razdelilna omarica - priključitev predvidenega objekta na NN omrežje
Predvidena obbetonirana kabelska kanalizacija z dvoplaščnimi zaščitnimi kabelskimi cevmi 4x premera fi 110mm (priključek objekta + 3 x rezerva) Uvlek kabla NAYY-J 4x70mm2
Predviden nov kandelaber JR
Predviden nov uvodni kabelski jašek JR fi 60mm
Predvidena prestavitev obstoječih nadzemnih vodov NN, JR in TK v zemeljsko kanalizacijo
Predviden kabelski jašek 1,2x1,2x1,2m
Predvidena obbetonirana kabelska kanalizacija JR z dvoplaščno zaščitno cevjo premera fi 110mm
Predviden nov kandelaber JR
KJ2
KJ3
Predvidena priključitev javne razsvetljave na novo kabelsko kanalizacijo
Predvidena obbetonirana kabelska kanalizacija z dvoplaščnimi zaščitnimi kabelskimi cevmi 4x premera fi 110mm (priključek objekta + 3 x rezerva) Uvlek kabla NAYY-J 4x70mm2
Obstoječ drog št.1 (predvidena demontaža)
Obstoječ drog št.2 (predvidena demontaža)
KJ4
KJ5
KJ6
KJ7
KJ8
Razdelilna omarica št.2
Obstoječ drog št.3
Predviden uvod NN priključka v objekt premera 2x fi110mm
Predvidena obbetonirana kabelska kanalizacija z dvoplaščnimi zaščitnimi cevmi 2x premera fi 110mm (priključek objekta + rezerva) Uvlek kabla NAYY-J 4x70mm2
Predvidena obbetonirana kabelska kanalizacija z dvoplaščnimi zaščitnimi cevmi 2x premera fi 110mm (NN vod + rezerva)
Predvidena prostostoječa PMO
Predviden kabelski jašek 1,5x1,2x1,2m
Predviden kabelski jašek 1,2x1,2x1,2m
Predvidena obbetonirana kabelska kanalizacija z dvoplaščnimi zaščitnimi cevmi 2x premera fi 110mm (priključek objekta + rezerva). Uvlek kabla NAYY-J 4x70mm2.
Predvidena obbetonirana kabelska kanalizacija z dvoplaščnimi zaščitnimi kabelskimi cevmi 2x premera fi 110mm (NN vod + rezerva)
Predvidena priključitev na obstoječo kabelsko kanalizacijo
Predviden kabelski jašek 1,2x1,2x1,2m
Predviden uvlek novega kabla NAYY 4x70mm2 v del obstoječe kabelske kanalizacije in del predvidene kabelske kanalizacije iz obstoječe razdelilne omarice št. 3 do obstoječega droga številka 3. V razdelilni omarici predvidena vgradnja NV stikalne letve!
Obstoječa razdelilna omarica št.3
Prestavitev obstoječega NN priključka stanovanjske hiše
Predvidena prestavitev obstoječih nadzemnih vodov NN, JR in TK v zemeljsko kanalizacijo
Predviden nov nadzemni NN priključek stanovanjske hiše
Predvidena prestavitev obstoječih nadzemnih vodov NN, JR in TK v zemeljsko kanalizacijo
Predviden nov nadzemni NN priključek stanovanjske hiše
LEGENDA:
Priključna merilna omara (PMO)
Uvodni jašek KJ 1,2mx1,2mx1,2m
Uvodni jašek KJ 1,5mx1,2mx1,2m
Predvidena kabelska kanalizacija priključka
Predvidena kabelska kanalizacija NN voda
Predvidena prestavitev nadzemnega voda
Predvidena prestavitev nadzemnega TK voda
Predvidena kabelska kanalizacija TK voda
Jašek TK fi=0,6m
Jašek TK fi=0,8m
Predvidena kabelska kanalizacija javne razsvetljave (JR)
Jašek JR fi=0,6m
Predvidena dodatna kabelska kanalizacija javne razsvetljave
N
W
E
S
Občina Ilirska Bistrica
Bazoviška cesta 14, 6250 Ilirska Bistrica
Gasilski dom Podgrad
Vrsta načrta: 3/1 - NAČRT S PODROČJA ELEKTROTEHNIKE
Vrsta projektne dokumentacije: PZI
Številka načrta: 14331_3/1
Številka projekta: 14331
Projektant: PROJEKT NOVA GORICA
Risba: SITUACIJA - PRIKLJUČEK IN PRESTAVITVE NN VODOV
Merilo: 1:200
Odgovorni vodja projekta: Tomaž Mohorko, u.d.i.a.
Odgovorni projektant: Dean Božič, u.d.i.a.
Sodelavci: Andrej Z., u.d.i.e., Mitja K., d.i.e., Nežа G., d.i.e.
Datum: april 2020
Spremembe:
Številka lista: 3/1.1