
A3: 297x420
A: 0.125 m²

27.08.2020
Shema PMO (200827_1).dwg

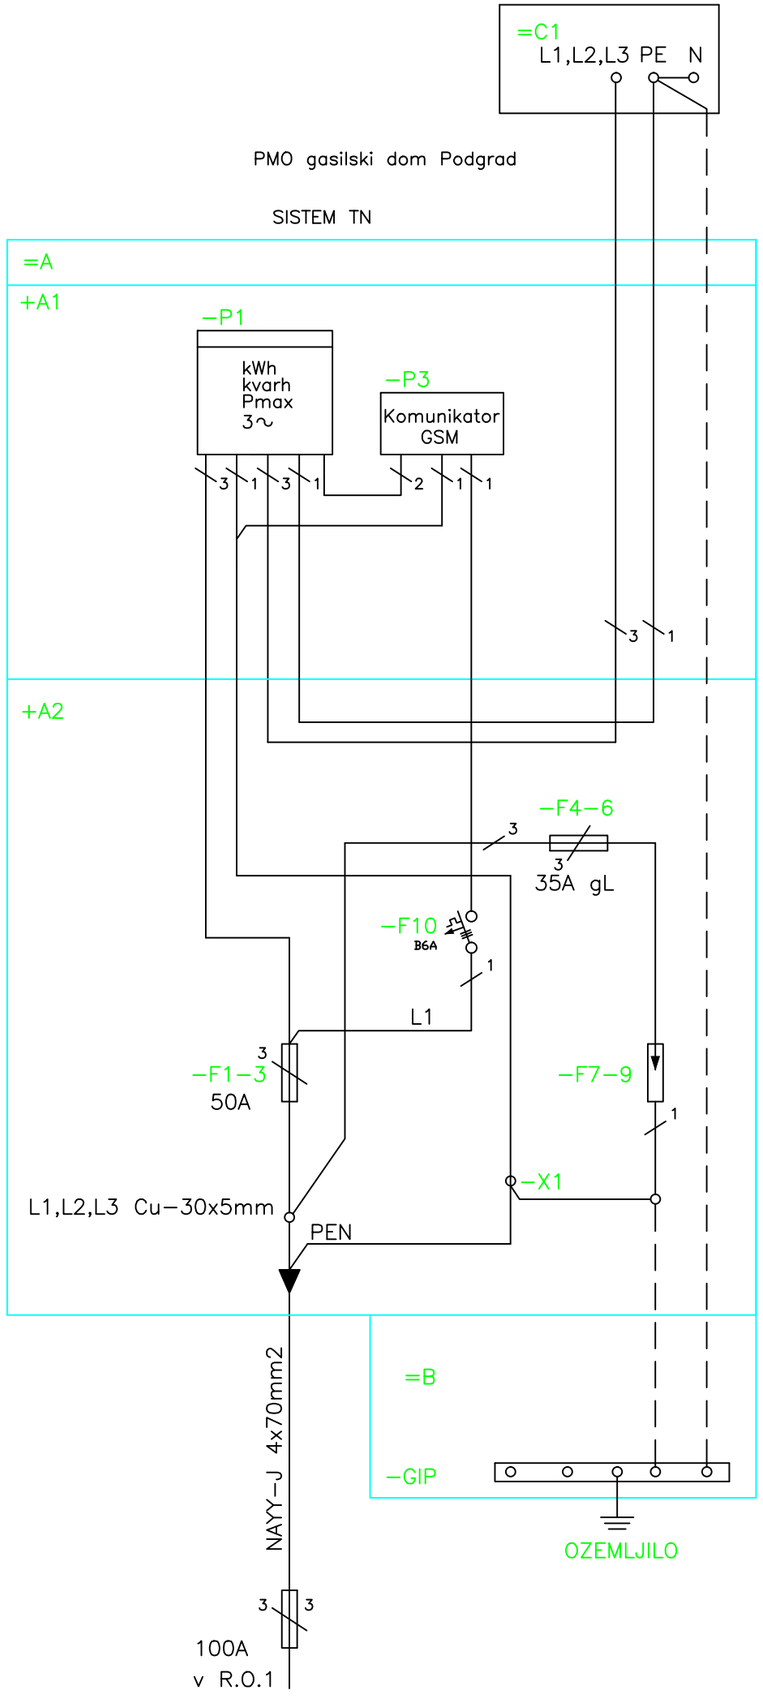

MM gasilski dom Podgrad

LEGENDA:

=A priključno merilna omarica
+A1 merilni del omarice
+A2 priključni del omarice
=B omarica za glavno izenačitev
=C1 R.P
−F1,−F2 in −F3 glavne varovalke (50A)
−F4,−F5 in −F6 predvarovalke odvodnikov prenapetosti
−F7,−F8 in −F9 odvodniki prenapetosti PROTEC B/2
−F10 inštalacijski odklopnik B/6A
−X1 Sponke
−P1 števec električne energije
−P3 komunikacijska enota

L,N,PE,PEN označbe vodov

OPOMBA:
Ožičenje v priključno merilni omarici (=A) je potrebno izvesti z vodnikom => H05V−K 16mm2.

PMO Podgrad		
Pi	= 35,0	kW
Fi	= 0,9	
Pk	= 31.5000	kW
Cos φ	= 0.95	
Ik	= 47.8607	A
Iv	= 3x50	A

ZAŠČITA PRED ELEKTRIČNIM UDAROM IZVEDENA Z SAMODEJNIM IZKLOPOM NAPAJANJA INSTALACIJSKIMI VAROVALKAMI V TN−C SISTEMU INSTALACIJ

Projektant:
PROJEKT d.d. NOVA GORICA

Investitor: **Občina Ilirska Bistrica** **Bazoviška cesta 14, 6250 Ilirska Bistrica**			Risba: VEZALNA SHEMA PRIKLJUČNO MERILNE OMARE Merilo: SHEMA		
Objekt: **Gasilski dom Podgrad**			Odgovorni vodja projekta: Tomaž Mohorko, u.d.i.a.		Id. št. : ZAPS 1418 A
			Odgovorni projektant: Dean Božič, u.d.i.e.		Id. št. : IZS E-2040
Vrsta načrta: 3/1 - NAČRT S PODROČJA ELEKTROTEHNIKE			Sodelavci: Andrej Ž., u.d.i.e., Miha K., d.i.e., Neža G., d.i.e.		Id. št. :
Vrsta projektne dokumentacije: PZI	Številka načrta: 14331_3/1	Številka projekta: 14331	Datum: april 2020	Spremembe:	Številka lista: 3/1.3