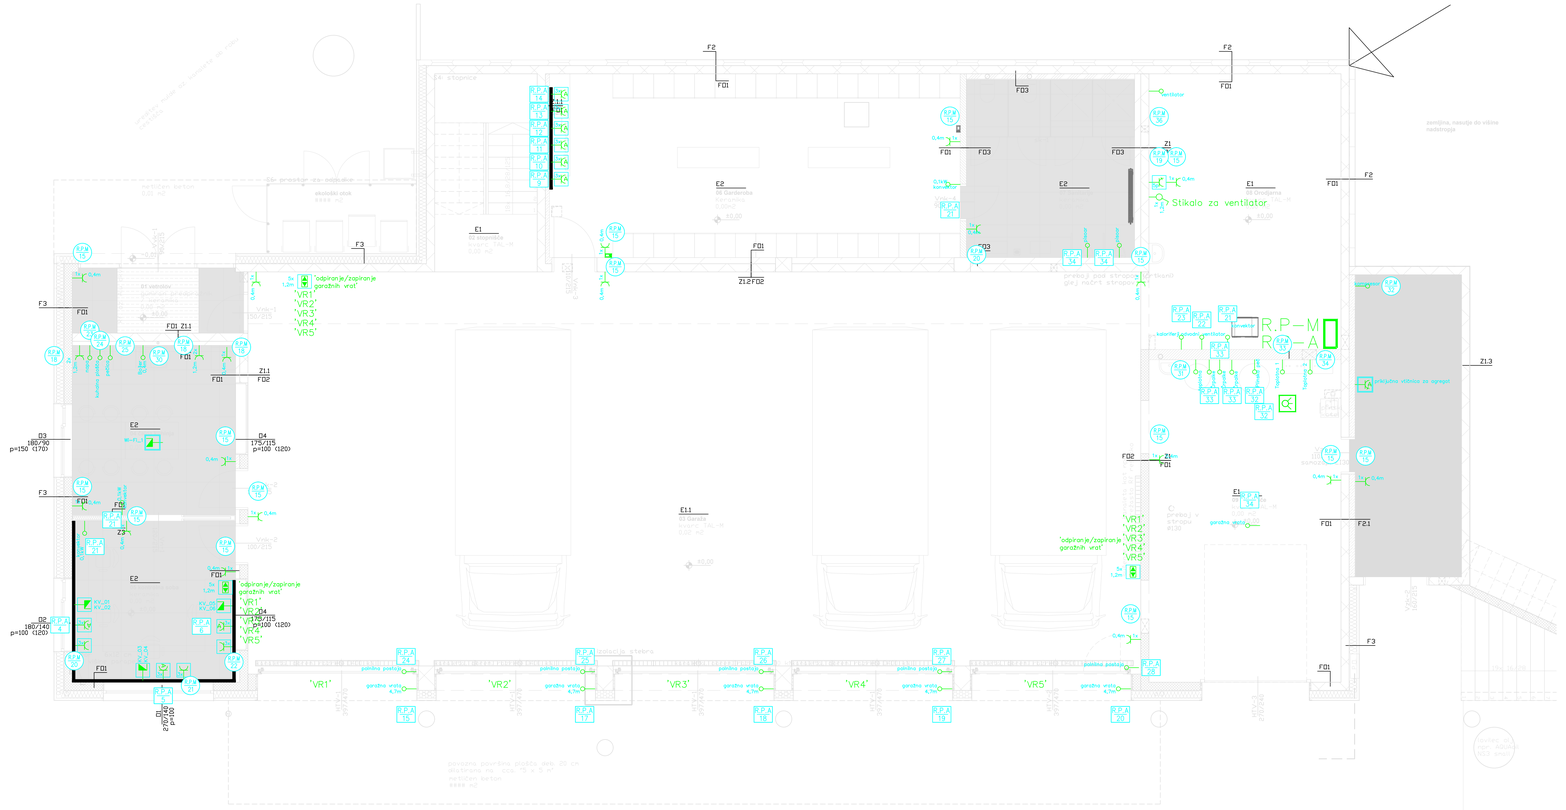


LEGENDA ELEMENTOV:

- el. vtičnica za inštalacijski kanal
- dvojna el. vtičnica za inštalacijski kanal
- trojna el. vtičnica za inštalacijski kanal
- dvojna RJ45 vtičnica za inštalacijski kanal
- vtičnica za priključek agregata n/o
- petpolna trifazna p/o el. vtičnica
- enojna p/o el. vtičnica
- dvojna p/o el. vtičnica
- trojna p/o el. vtičnica
- tiksna priključnica p/o izvedbe
- dvojna RJ45 p/o vtičnica
- stikalo za dvig/spust platna
- VGA vtičnica
- WiFi usmerjevalnik
- triprekatni parapetni kanal
- komunikacijsko vozlišče
- termostat
- detektor plina

LEGENDA TOKOKROGOV:

- mrežno napajanje
- agregatsko napajanje

X – oznaka razdelnika
Y – številka tokokroga

Projektant:
PROJEKT d.o.o. NOVA GORICA

Investitor:
Občina Ilirska Bistrica
Bazoviška cesta 14, 6250 Ilirska Bistrica

Objekt:
Gasilski dom Podgrad

Vrsta načrta:
3.2 - NAČRT S PODROČJA ELEKTROTEHNIKE

Vrsta projektne dokumentacije: PZI | Številka načrta: 14331_3.2 | Številka projekta: 14331

Risba:
TLORIS PRITLIČJA - MOČ, UO

Merilo: 1:50

Odgovorni vodja projekta: Tomaž Mohorko, u.d.i.a. | št. IX.: ZAPS 1418 A

Odgovorni projektant: Dean Božič, u.d.i.a. | št. IX.: IZS E-2040

Sodelavci: Andrej Z. u.d.i.a., Miha K., d.i.e., Neža G., d.i.e., Gregor M. mag.i.e. | št. IX.:

Datum: jnuar 2021 | Spremembe: | Številka lista: 3/2.1

A2x3 .594x1.051
Ark 1 Plotter
04.05.2021
Tlorisi - NN Vrtiškarija_UO_razsvetljava (210504_1).dwg