
A4: 210x297
A: 0.0625 m²

26.05.2011
Sheme - Razdelilniki (210301_1).dwg

0 | 1 | 2 | 3 | 4 | 5 | 6 | 7 | 8 | 9

R.P–M

L1,L2,L3 (400/230V, 50Hz)

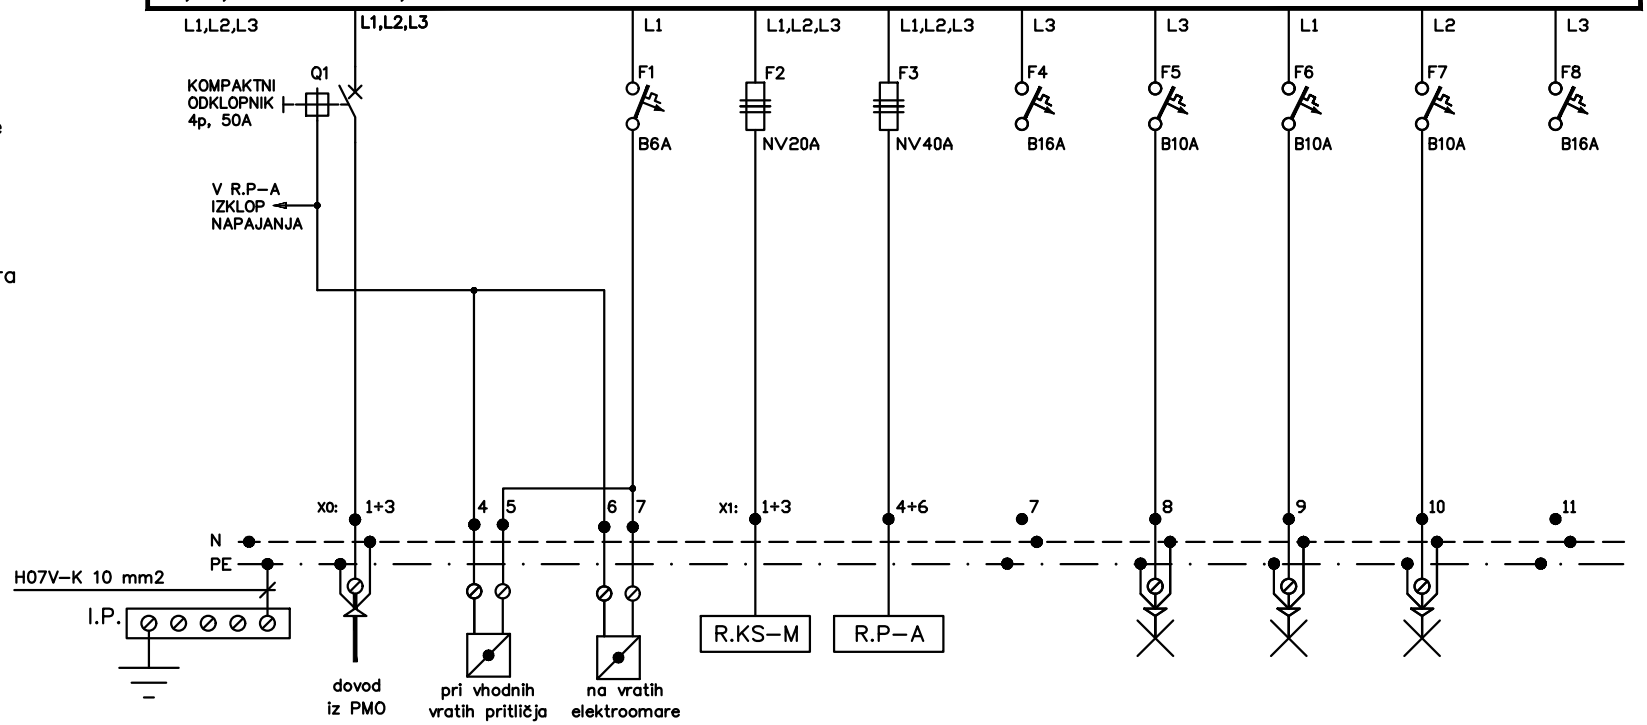

OPOMBA:
Pred izdelavo omare, dimenzije le–te preveriti glede na dimenzije dobavljene opreme, njene prostorske zahteve ter stanje na terenu!

Velikost omarice mora velikostno zagotavljati +30% rezervo prostora za vgradnjo dodatnih elementov.

R.P–M		
Pi	= 83,37	kW
Fi	= 0,39	
Pk	= 32.51	kW
Cos φ	= 0.95	
Ik	= 49.40	A
Iv	= 3x50	A

ZAŠČITA PRED POSREDNIM DOTIKOM Z INSTALACIJSKIMI ODKLOPNIKI V TN–C–S SISTEMU INSTALACIJ !

Pi (kW)				8,07	17,9		0,5	0,2	0,1	
PORABNIK	DOVOD IZ PMO	IZKLOP V SILI	IZKLOP V SILI	NAPAJANJE MREŽA	NAPAJANJE AGREGAT	REZERVA	RAZSVETLJAVA DELAVNICA	RAZSVETLJAVA HODNIK DELAVNICA	RAZSVETLJAVA STOPNIŠČE	REZERVA
VODNIK	NAYY–J	NYM–J	NYM–J	NYM–J	NAYY–J		NYM–J	NYM–J	NYM–J	
PRESEK mm²	4x70	3x1,5	3x1,5	5x6	5x25		3x1,5	3x1,5	3x1,5	

Odg. vodja proj	TOMAŽ MOHORKO, u.d.i.a.	PROJEKT d.d. NOVA GORICA	Objekt: Gasilski dom Podgrad	Investitor: Občina Ilirska Bistrica, Bazoviška cesta 14, 6250 Ilirska Bistrica		Vrsta: PZI
Odg. projektant	DEAN BOŽIČ, u.d.i.e.		ENOPOLNA SHEMA RAZDELILCA R.P–M	Datum: januar 2021	Št. načrta: 14331_3/2	List: 3/2.13	Stran: 1/3
Projektant	M.Koder,d.i.e., A.Žabar,u.d.i.e., N.Grmek,d.i.e., G.Malik,m.i.e					


A4: 210x297
A: 0.0625 m²

26.05.2011
Sheme - Razdelilniki (210301_1).dwg

0	1	2	3	4	5	6	7	8	9

R.P–M

L1,L2,L3 (400/230V, 50Hz)

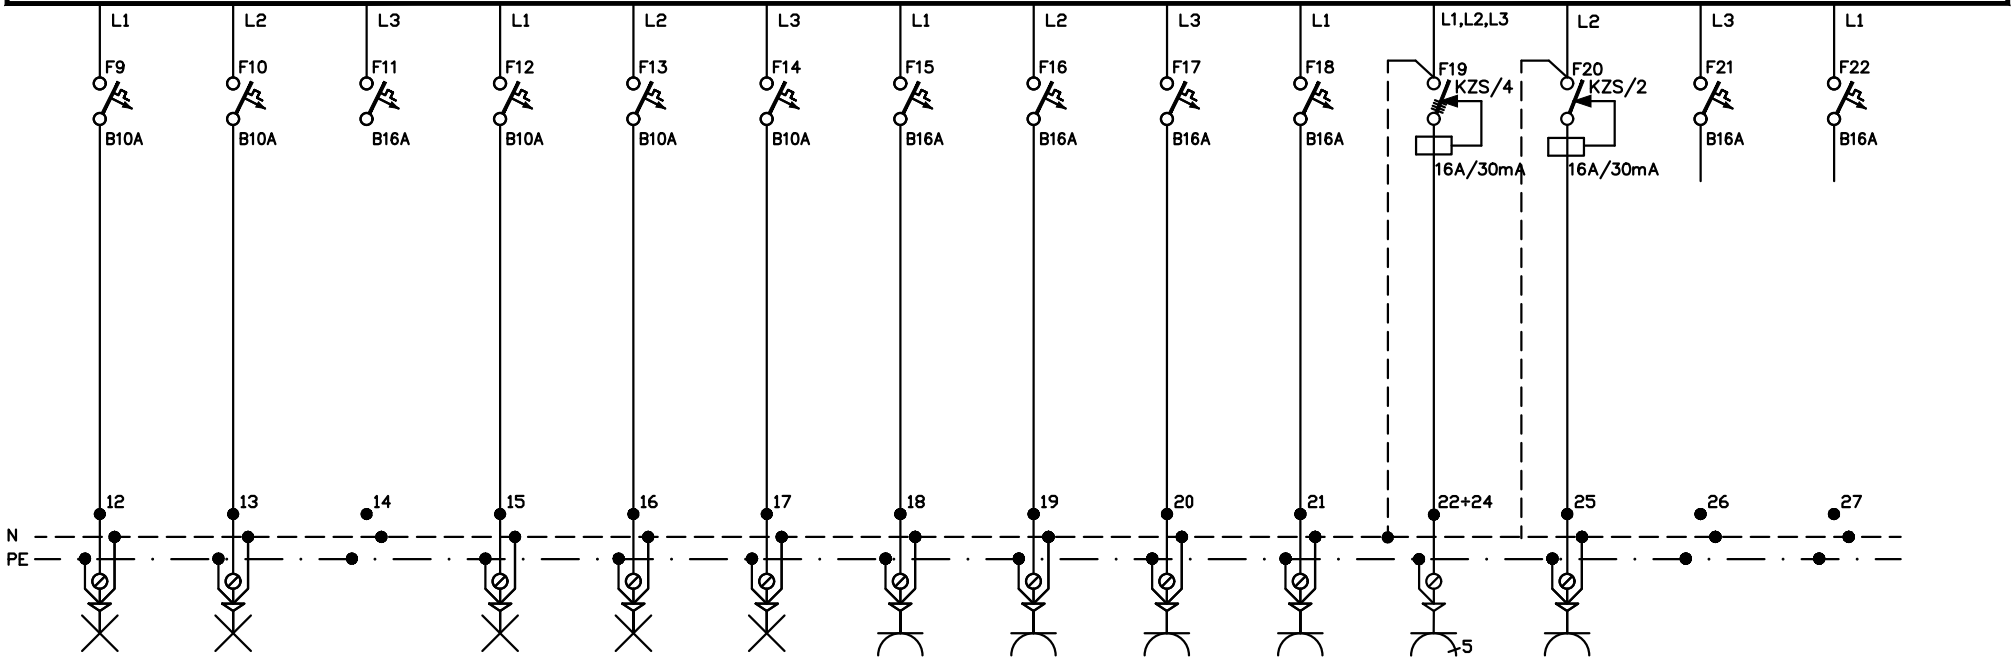

0,2	0,3		0,1	0,2	0,1	2,0	2,0	2,0	2,0	5,0	2,0		
RAZSVETLJAVA HODNIK NADSTROPJE	RAZSVETLJAVA ARHIV IN POMOŽNI PROSTOR	REZERVA	ZUNANJA RAZSVETLJAVA OKOLI DOMA	ZUNANJA RAZSVETLJAVA NADSTREŠEK	ZUNANJA RAZSVETLJAVA VHODI	SERVISNE VTIČNICE	SERVISNE VTIČNICE	SERVISNE VTIČNICE	SERVISNE VTIČNICE	3F VTIČNICA ORODJARNA	VTIČNICE KOPALNICA	REZERVA	REZERVA
NYM-J	NYM-J		NYM-J	NYM-J	NYM-J	NYM-J	NYM-J	NYM-J	NYM-J	NYM-J	NYM-J		
3x1,5	3x1,5		3x1,5	3x1,5	3x1,5	3x2,5	3x2,5	3x2,5	3x2,5	5x2,5	3x2,5		

Odg. vodja proj	TOMAŽ MOHORKO, u.d.i.a.	PROJEKT d.d. NOVA GORICA	Objekt: Gasilski dom Podgrad	Investitor: Občina Ilirska Bistrica, Bazoviška cesta 14, 6250 Ilirska Bistrica		Vrsta: PZI
Odg. projektant	DEAN BOŽIČ, u.d.i.e.		ENOPOLNA SHEMA RAZDELILCA R.P–M	Datum: januar 2021	Št. načrta: 14331_3/2	List: 3/2.13	Stran: 2/3
Projektant	M.Koder,d.i.e., A.Žabar,u.d.i.e., N.Grmek,d.i.e., G.Malik,m.i.e					


A4: 210x297
A: 0.0625 m²

26.05.2011
Sheme - Razdelilniki (210301_1).dwg

0	1	2	3	4	5	6	7	8	9

R.P–M

L1,L2,L3 (400/230V, 50Hz)

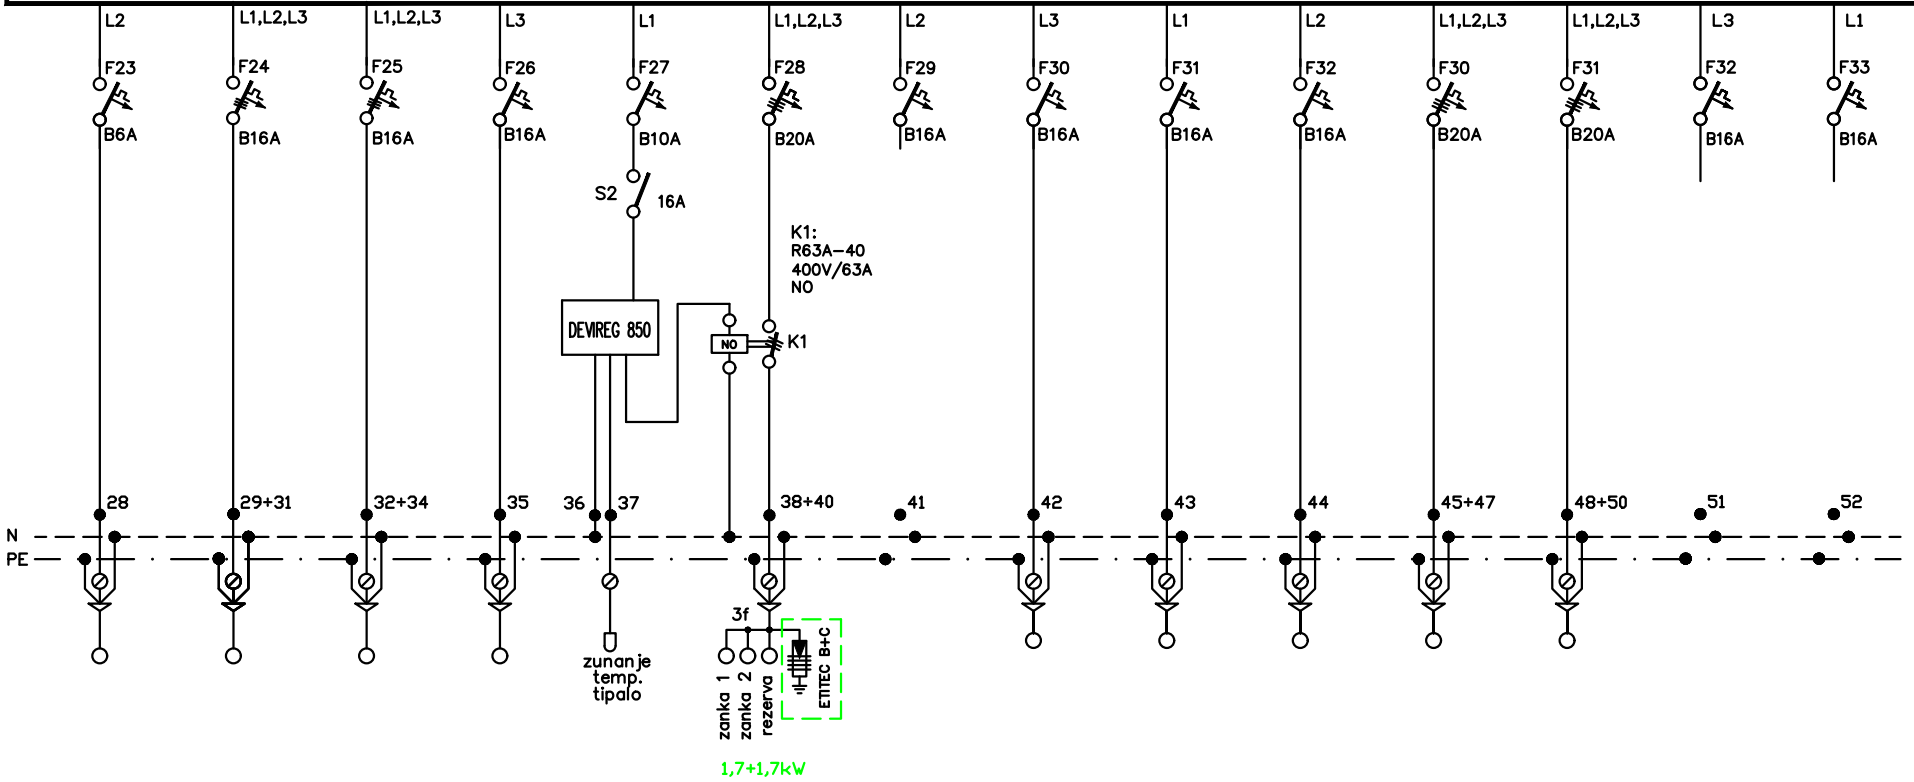

0,1	6,0	4,0	1,6	0,1	3,4		2,0	3,3	2,2	9,0	9,0		
NAPA ČAJNA KUHINJA PRITLIČJE	KUHALNA PLOŠČA ČAJNA KUHINJA PRITLIČJE	PEČICA ČAJNA KUHINJA PRITLIČJE	GARAŽA ELEKTRIČNI ŠKRIPEC	REGULATOR OGREVANJE ŽLOTE	OGREVANJE ŽLOTE	REZERVA	BOJLER KUHINJA	TOPLOTNA ČRPALKA SAN. VODE	KOMPRESOR	TOPLOTNA ČP 1	TOPLOTNA ČP 2	REZERVA	REZERVA
NYM-J	NYM-J	NYM-J	NYM-J	NYM-J	NYM-J		NYM-J	NYM-J	NYM-J	NYM-J	NYM-J		
3x2,5	5x2,5	5x2,5	3x2,5	3x1,5	5x6		3x2,5	3x4	3x4	5x6	5x6		

Odg. vodja proj	TOMAŽ MOHORKO, u.d.i.a.	PROJEKT d.d. NOVA GORICA	Objekt: Gasilski dom Podgrad	Investitor: Občina Ilirska Bistrica, Bazoviška cesta 14, 6250 Ilirska Bistrica		Vrsta: PZI
Odg. projektant	DEAN BOŽIČ, u.d.i.e.		ENOPOLNA SHEMA RAZDELILCA R.P–M	Datum: januar 2021	Št. načrta: 14331_3/2	List: 3/2.13	Stran: 3/3
Projektant	M.Koder,d.i.e., A.Žabar,u.d.i.e., N.Grmek,d.i.e., G.Malik,m.i.e					