
A4: 210x297
A: 0.0625 m²

26.05.2011
Sheme - Razdelilniki (210301_1).dwg

0 | 1 | 2 | 3 | 4 | 5 | 6 | 7 | 8 | 9

R.P–A

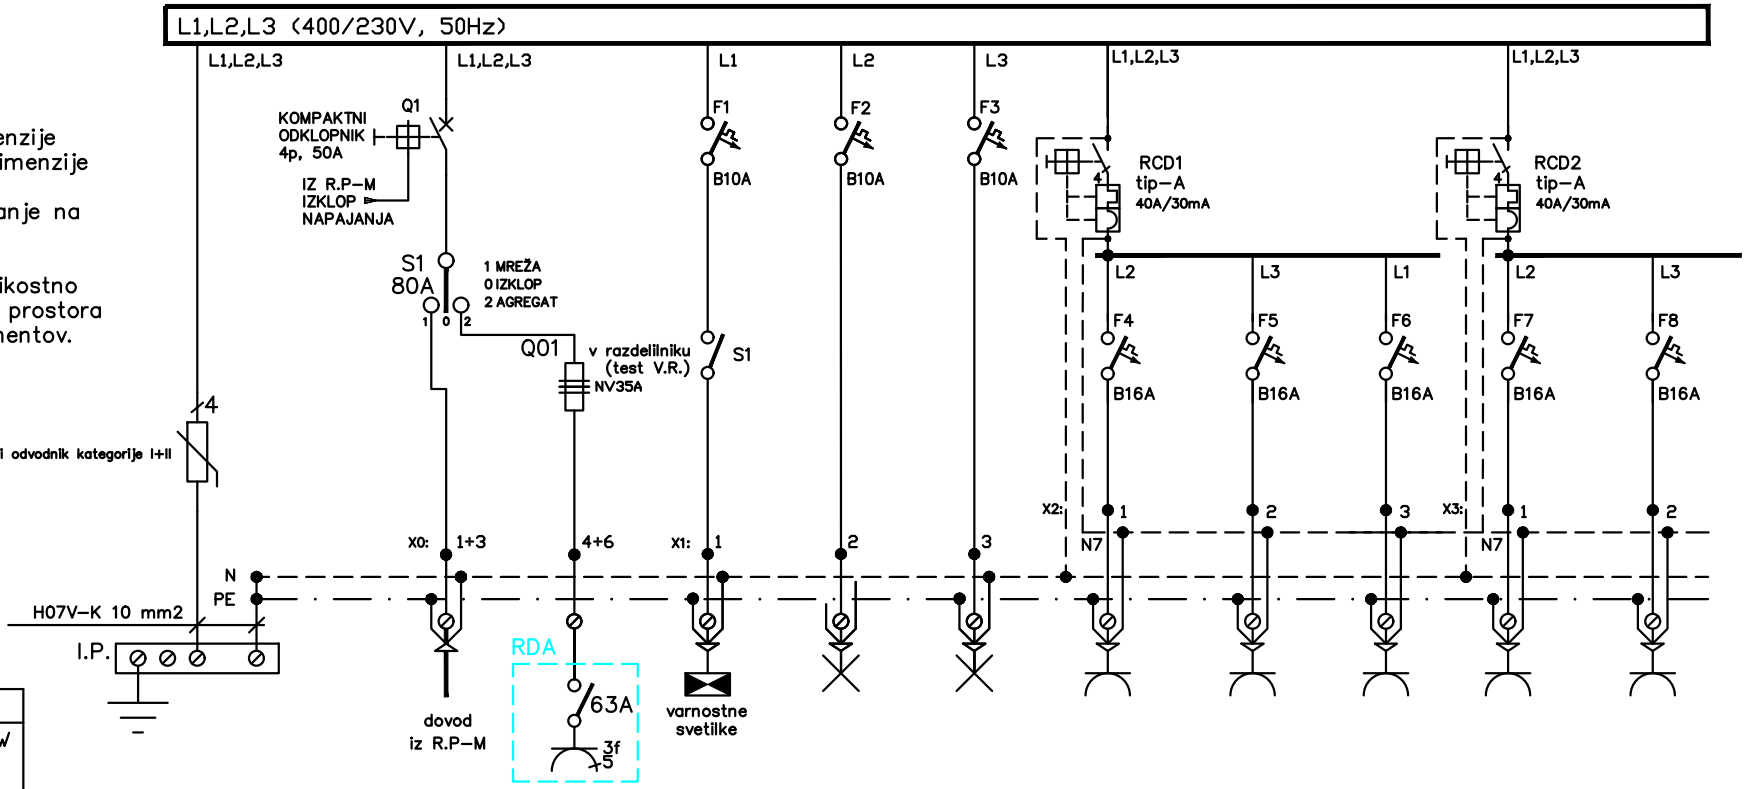

OPOMBA:
Pred izdelavo omare, dimenzije le–te preveriti glede na dimenzije dobavljene opreme, njene prostorske zahteve ter stanje na terenu!

Velikost omarice mora velikostno zagotavljati +30% rezervo prostora za vgradnjo dodatnih elementov.

R.P–A		
Pi	= 41,8	kW
Fi	= 0,43	
Pk	= 17.97	kW
Cos φ	= 0.95	
Ik	= 27.31	A
Iv	= 3x40	A

ZAŠČITA PRED POSREDNIM DOTIKOM Z INSTALACIJSKIMI ODKLOPNIKI V TN–C–S SISTEMU INSTALACIJ !

Pi (kW)	17,9	17,9	0,5	0,5	0,5	2,0	2,0	2,0	2,0	2,0
PORABNIK	DOVOD IZ R.P–M	DOVOD AGREGAT	VARNOSTNA RAZSVET.	RAZSVETLJAVA PISARNE IN GARDEROBE	RAZSVETLJAVA GARAŽA IN SKLADIŠČE	VTIČNICE KONTROLNA PISARNA	VTIČNICE KONTROLNA PISARNA	VTIČNICE KONTROLNA PISARNA	VTIČNICE POMOŽNI PROSTOR	VTIČNICE POMOŽNI PROSTOR
VODNIK	NAYY–J	NAYY–J	NYM–J	NYM–J	NYM–J	NYM–J	NYM–J	NYM–J	NYM–J	NYM–J
PRESEK mm²	5x25	5x25	3x1,5	3x1,5	3x1,5	3x2,5	3x2,5	3x2,5	3x2,5	3x2,5

Odg. vodja proj	TOMAŽ MOHORKO, u.d.i.a.	PROJEKT d.d. NOVA GORICA	Objekt: Gasilski dom Podgrad	Investitor: Občina Ilirska Bistrica, Bazoviška cesta 14, 6250 Ilirska Bistrica	Vrsta: PZI
Odg. projektant	DEAN BOŽIČ, u.d.i.e.		ENOPOLNA SHEMA RAZDELILCA R.P–A	Datum: januar 2021 / Št. načrta: 14331_3/2 / List: 3/2.14	Stran: 1/3
Projektant	M.Koder,d.i.e., A.Žabar,u.d.i.e., N.Grmek,d.i.e., G.Malik,m.i.e				


A4: 210x297
A: 0.0625 m²

26.05.2011
Sheme - Razdelilniki (210301_1).dwg

0	1	2	3	4	5	6	7	8	9

R.P–A

L1,L2,L3 (400/230V, 50Hz)

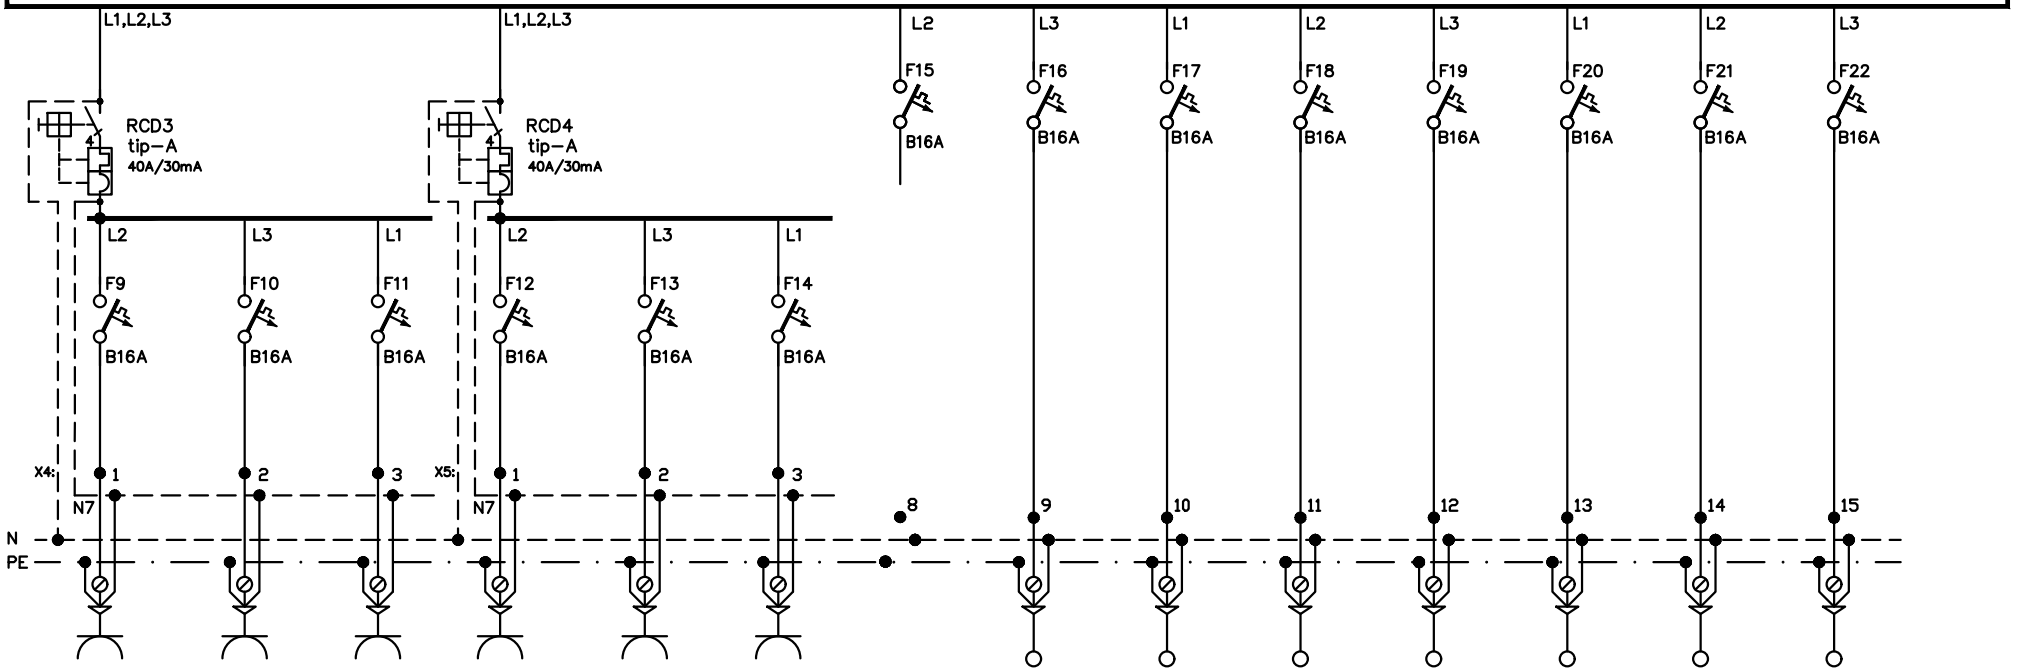

2,0	2,0	2,0	2,0	2,0	2,0		2,0	2,0	2,0	2,0	0,6	0,6	0,6
VTIČNICE POLNILNICE GARDEROBA	VTIČNICE POLNILNICE GARDEROBA	VTIČNICE POLNILNICE GARDEROBA	VTIČNICE POLNILNICE GARDEROBA	VTIČNICE POLNILNICE GARDEROBA	VTIČNICE POLNILNICE GARDEROBA	REZERVA	GARAŽNA VRATA 1	GARAŽNA VRATA 2	GARAŽNA VRATA 3	GARAŽNA VRATA 4	KALORIFER	KONVEKTORJI	ODVODNI VENTILATOR
NYM-J	NYM-J	NYM-J	NYM-J	NYM-J	NYM-J		NYM-J	NYM-J	NYM-J	NYM-J	NYM-J	NYM-J	NYM-J
3x2,5	3x2,5	3x2,5	3x2,5	3x2,5	3x2,5		3x2,5	3x2,5	3x2,5	3x2,5	3x2,5	3x2,5	3x2,5

Odg. vodja proj	TOMAŽ MOHORKO, u.d.i.a.	PROJEKT d.d. NOVA GORICA	Objekt: Gasilski dom Podgrad	Investitor: Občina Ilirska Bistrica, Bazoviška cesta 14, 6250 Ilirska Bistrica		Vrsta: PZI
Odg. projektant	DEAN BOŽIČ, u.d.i.e.		ENOPOLNA VEZALNA SHEMA R.P–A	Datum: januar 2021	Št. načrta: 14331_3/2	List: 3/2.14	Stran: 2/3
Projektant	M.Koder,d.i.e., A.Žabar,u.d.i.e., N.Grmek,d.i.e., G.Malik,m.i.e					


A4: 210x297
A: 0.0625 m²

26.05.2011
Sheme - Razdelilniki (210301_1).dwg

0 | 1 | 2 | 3 | 4 | 5 | 6 | 7 | 8 | 9

R.P–A

L1,L2,L3 (400/230V, 50Hz)

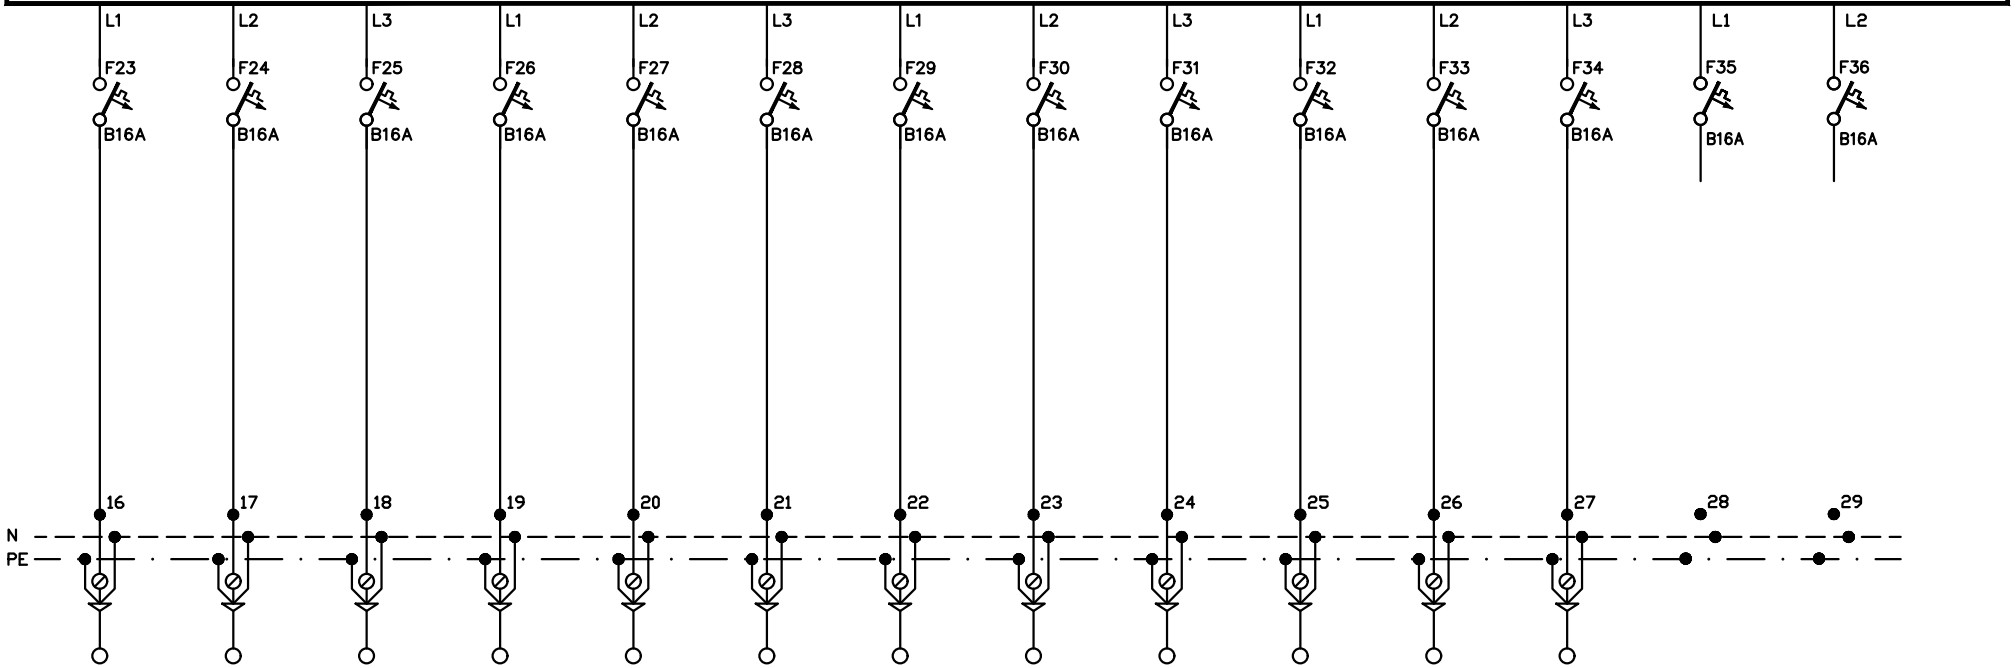

2,0	0,4	0,4	0,4	0,4	0,4	1,0	0,4	1,5	0,3	1,2	0,1		
GARAŽNA VRATA 5	POLNILNA POSTAJA 1	POLNILNA POSTAJA 2	POLNILNA POSTAJA 3	POLNILNA POSTAJA 4	POLNILNA POSTAJA 5	SIRENA	KONTROLA PRISTOPA	KOM. VOZLIŠČE	PLINSKA PEČ IN DETEKTOR PLINA	ČRPALKE	PISOAR	REZERVA	REZERVA
NYM-J	NYM-J	NYM-J	NYM-J	NYM-J	NYM-J	NYM-J	NYM-J	NYM-J	NYM-J	NYM-J	NYM-J		
3x2,5	3x2,5	3x2,5	3x2,5	3x2,5	3x2,5	3x2,5	3x2,5	3x2,5	3x2,5	3x2,5	3x2,5		

Odg. vodja proj	TOMAŽ MOHORKO, u.d.i.a.	PROJEKT d.d. NOVA GORICA	Objekt: Gasilski dom Podgrad	Investitor: Občina Ilirska Bistrica, Bazoviška cesta 14, 6250 Ilirska Bistrica		Vrsta: PZI
Odg. projektant	DEAN BOŽIČ, u.d.i.e.		ENOPOLNA VEZALNA SHEMA R.P–A	Datum: januar 2021	Št. načrta: 14331_3/2	List: 3/2.14	Stran: 3/3
Projektant	M.Koder,d.i.e., A.Žabar,u.d.i.e., N.Grmek,d.i.e., G.Malik,m.i.e					