
A4: 210x297
A: 0.0625 m²

26.05.2011
Sheme - Razdelilniki (210301_1).dwg

0 | 1 | 2 | 3 | 4 | 5 | 6 | 7 | 8 | 9

R.KS–M

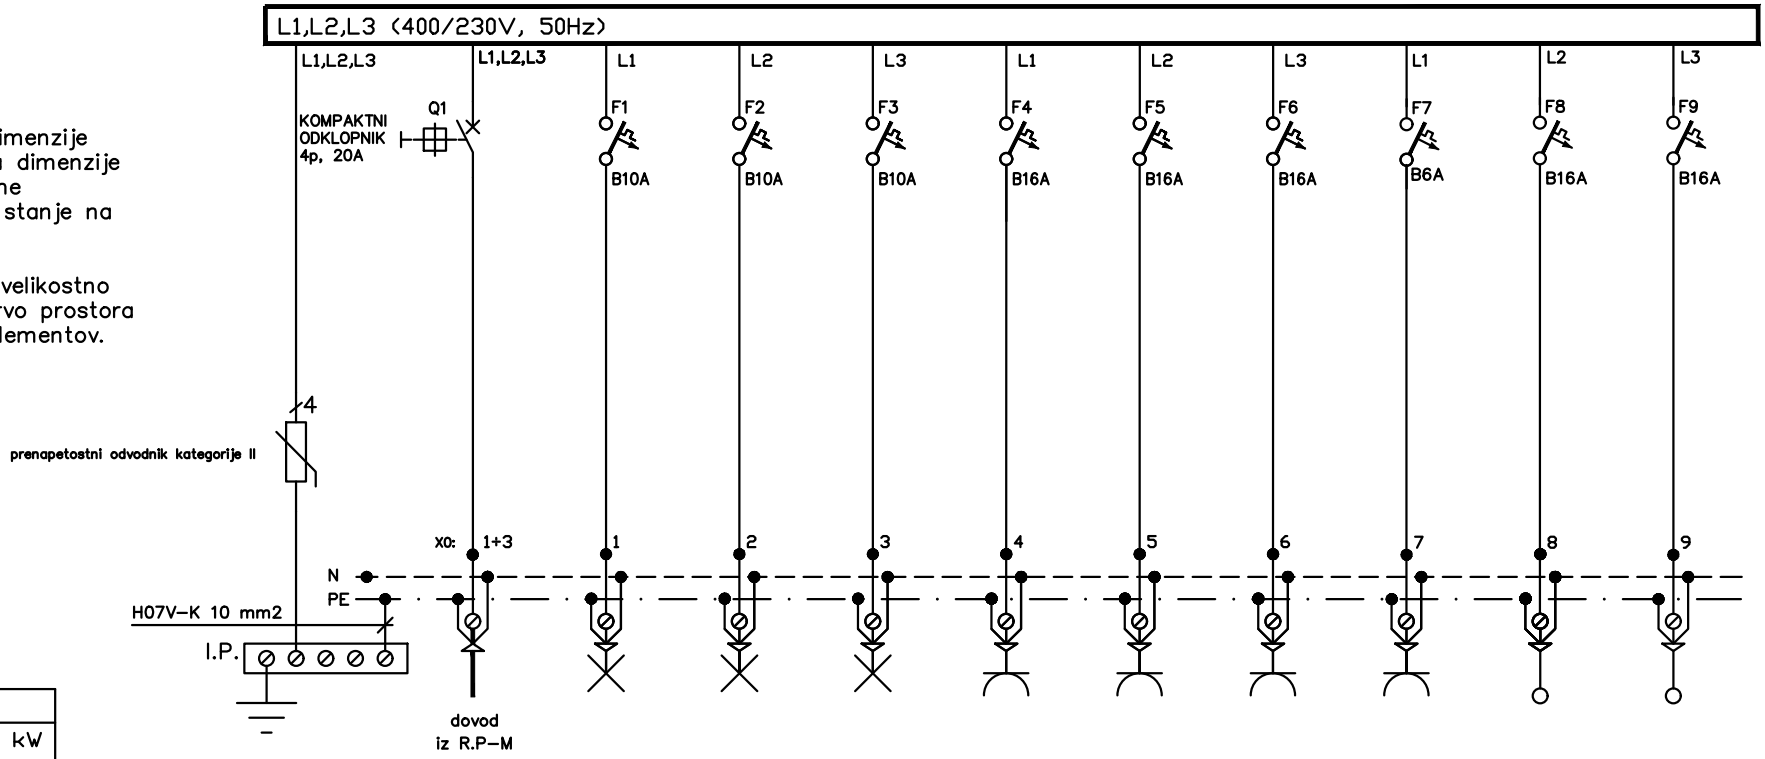

OPOMBA:
Pred izdelavo omare, dimenzije le–te preveriti glede na dimenzije dobavljene opreme, njene prostorske zahteve ter stanje na terenu!

Velikost omarice mora velikostno zagotavljati +30% rezervo prostora za vgradnjo dodatnih elementov.

R.KS–M		
Pi	= 13,45	kW
Fi	= 0,6	
Pk	= 8.07	kW
Cos φ	= 0.95	
Ik	= 12.26	A
Iv	= 3x20	A

ZAŠČITA PRED POSREDNIM DOTIKOM Z INSTALACIJSKIMI ODKLOPNIKI V TN–C–S SISTEMU INSTALACIJ !

Pi (kW)		0,5	0,3	0,35	2,0	2,0	2,0	2,0	2,0	2,0
PORABNIK	DOVOD IZ R.P–M	RAZSVETLJAVA PISARNA IN SANITARIJE KS	RAZSVETLJAVA KUHINJA KS	RAZSVETLJAVA SEJNA SOBA KS	SERVISNE VTIČNICE KS	VTIČNICE SEJNA SOBA KS	VTIČNICE PISARNA KS	VTIČNICE KUHINJA KS	KUHALNA PLOŠČA ČAJNA KUHINJA PRITLIČJE	PEČICA ČAJNA KUHINJA PRITLIČJE
VODNIK	NYM–J	NYM–J	NYM–J	NYM–J	NYM–J	NYM–J	NYM–J	NYM–J	NYM–J	NYM–J
PRESEK mm²	5x6	3x1,5	3x1,5	3x1,5	3x2,5	3x2,5	3x2,5	3x2,5	3x2,5	3x2,5

Odg. vodja proj	TOMAŽ MOHORKO, u.d.i.a.	PROJEKT d.d. NOVA GORICA	Objekt: Gasilski dom Podgrad	Investitor: Občina Ilirska Bistrica, Bazoviška cesta 14, 6250 Ilirska Bistrica		Vrsta: PZI
Odg. projektant	DEAN BOŽIČ, u.d.i.e.		ENOPOLNA VEZALNA SHEMA R.KS–M	Datum: januar 2021	Št. načrta: 14331_3/2	List: 3/2.15	Stran: 1/2
Projektant	M.Koder,d.i.e., A.Žabar,u.d.i.e., N.Grmek,d.i.e., G.Malik,m.i.e					


A4: 210x297
A: 0.0625 m²

26.05.2011
Sheme - Razdelilniki (210301_1).dwg

0	1	2	3	4	5	6	7	8	9

R.KS–M

L1,L2,L3 (400/230V, 50Hz)

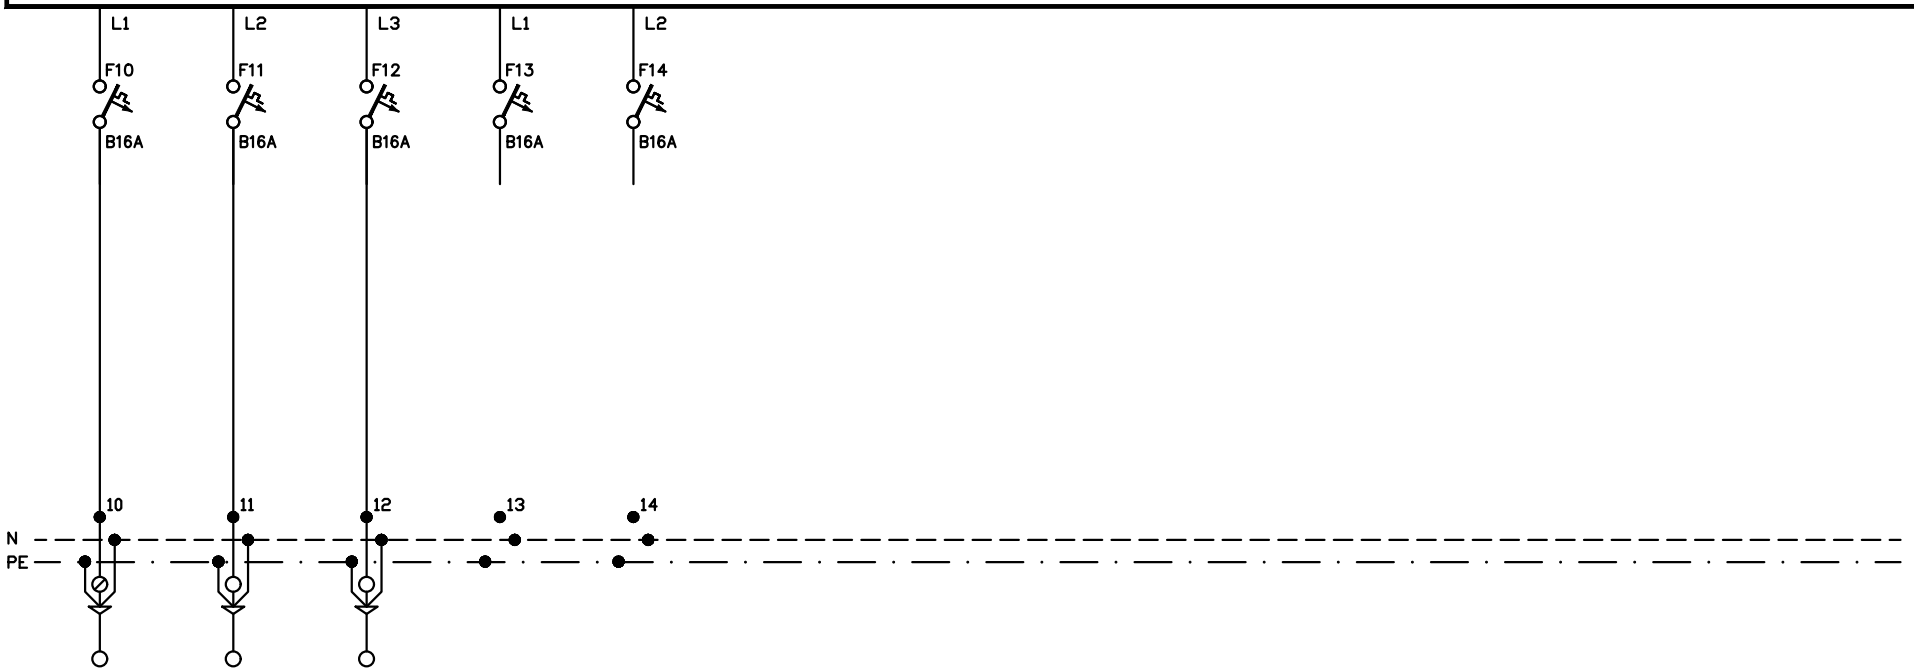

0,1	0,4	0,1											
NAPA ČAJNA KUHINJA PRITLIČJE	KONVEKTORJI	PISOAR IN VENTILATOR	REZERVA	REZERVA									
NYM–J	NYM–J	NYM–J											
3x2,5	3x2,5	3x2,5											

Odg. vodja proj	TOMAŽ MOHORKO, u.d.i.a.	PROJEKT d.d. NOVA GORICA	Objekt: Gasilski dom Podgrad	Investitor: Občina Ilirska Bistrica, Bazoviška cesta 14, 6250 Ilirska Bistrica		Vrsta: PZI
Odg. projektant	DEAN BOŽIČ, u.d.i.e.		ENOPOLNA VEZALNA SHEMA R.KS–M	Datum: januar 2021	Št. načrta: 14331_3/2	List: 3/2.15	Stran: 2/2
Projektant	M.Koder,d.i.e., A.Žabar,u.d.i.e., N.Grmek,d.i.e., G.Malik,m.i.e					