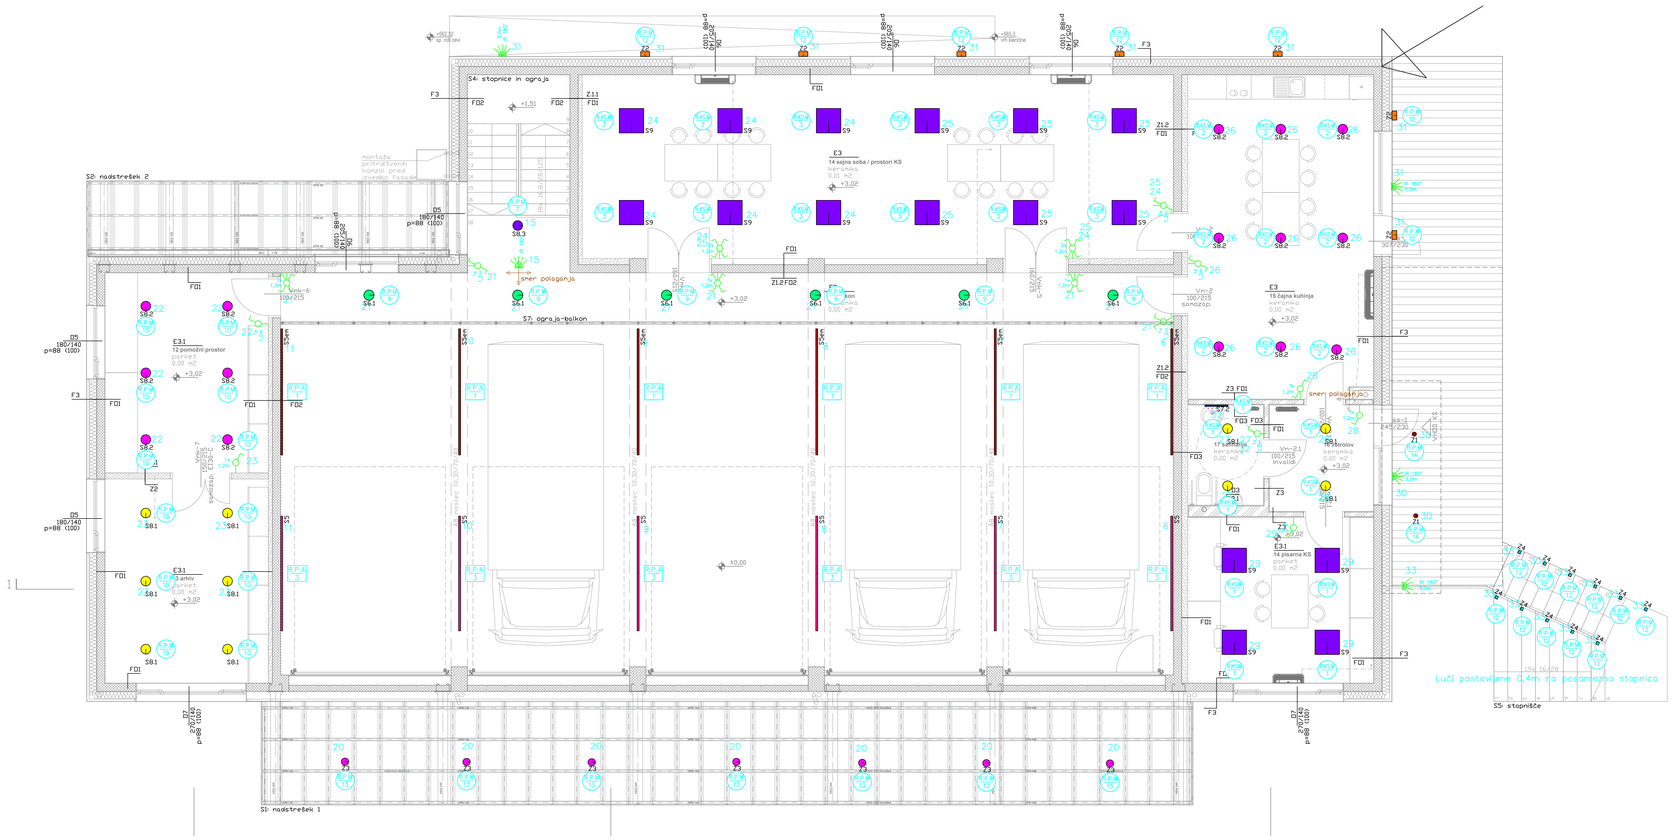


LEGENDA STIKAL:

- navadno stikalo
- izmenično stikalo
- križno stikalo
- tipkalo
- IR senzor

LEGENDA TOKOKROGOV:

- mrežno napajanje
- agregatsko napajanje

X – oznaka razdelilnika
Y – številka tokokroga

LEGENDA RAZSVETLJAVE:

S2 — Stropna spuščena LED svetilka IP43, 2700 lm, 25 W kot npr. INTRA LIGHTING tip Lona C/S 400 h100 SOP 2700 lm 25 W 840 FO IP43 white

S3 — Stropna nadgradna LED svetilka, 3100 lm, 30 W, kot npr. INTRA LIGHTING tip 216 OP 3100 lm 30 W 840 FO 200x1200 mm IP43 white

S4.1 — Stropna nadgradna svetilka IP66, 4500 lm, 36W kot npr. INTRA LIGHTING tip 5700 4500 lm 36 W 840 FO L1277mm IP66

S5 — Stropna skuščena LED svetilka IP20, 11400 lm, 84 W, kot npr. INTRA LIGHTING tip Trix line C/S L 1R 110° 11400 lm 84 W 840 L2808 mm FO IP20 white

S5em — Stropna spuščena LED svetilka IP20, 11400 lm, 84 W, kot npr. INTRA LIGHTING tip Trix line C/S L 1RS 110° 11400 lm 84 W 840 L3088 mm FO EMS 1h start IP20 white

S6.1 — Stropna nadgradna LED svetilka IP20, 1750 lm, 22 W kot npr. INTRA LIGHTING tip Nucleo C 1750 lm 22 W 840 FO diffused IP20 white

S6.2 — Stropna nadgradna LED svetilka , 2700 lm, 37 W, kot npr. INTRA LIGHTING tip Nucleo C 2700 lm 37 W 840 FO diffused IP20 white

S7.1 — Stenska nadgradna linijska LED svetilka IP40, L2525, 1100 lm, 20 W, kot npr. INTRA LIGHTING tip Minus C 4800 lm 45 W 840 L2525 mm FO IP40 white

S7.2 — stenska nadgradna linijska LED svetilka IP40, 1050 lm, 11W kot npr. INTRA LIGHTING tip Minus C 1050 lm 11 W 840 L565 mm FO IP40 white

S8.1 — Stropna vgradna LED svetilka IP44, 1000–2300 lm, 9–25 W, 840, kot npr. INTRA LIGHTING tip Nitor RV Flat SOP 1000–2300 lm 9–25 W 350–900 mA 28 V 840 IP44 white/white 500 mA

S8.2 — Stropna vgradna LED svetilka IP44, 1000–2300 lm, 9–25 W, kot npr. INTRA LIGHTING tip Nitor RV Flat SOP 1000–2300 lm 9–25 W 350–900 mA 28 V 840 IP44 white/white 700 mA

S8.3 — Stropna vgradna LED svetilka, 1000–2300 lm, 9–25 W, kot npr. INTRA LIGHTING tip Nitor RV Flat SOP 1000–2300 lm 9–25 W 350–900 mA 28 V 840 IP44 white/white 900 mA

S9 — Stropna vgradna LED svetilka, 4200 lm, 43 W, 840 FO kot npr. INTRA LIGHTING tip 106 OP 4200 lm 43 W 840 FO 597x597 mm IP43 white

S10 — Stropna viseča linijska LED svetilka IP20, 8500 lm, 62 W, barvna svetlova 840, kot npr. INTRA LIGHTING tip Trix C/S 1R 110° 8500 lm 62 W 840 L2811 mm FO IP20 white

Z1 — Stropna nadgradna LED svetilka IP65, 1313 lm, 12 W, kot npr. iLED Portik_R Ceiling Lights | 180–300 V | arrayLED 12 W 350 mA CRI 80 1313.79 lm 4000K black

Z2 — Stenska nadgradna LED svetilka IP66, 8 W, barvna svetloba 840, kot npr. MIDNA LED 8W

Z3 — Stropna nadgradna LED svetilka 2451 lm, 25 W, kot npr. iLED Portik_R Ceiling Lights | 180–300 V | arrayLED 12 W 700 mA CRI 80 1313.79 lm 4000K black

Z4 — Stropna nadgradna LED svetilka IP65, 132 lm, 2 W, kot npr. Quara65_Q Path-Marker 2W DC

Projektant:
PROJEKT d.o.o. NOVA GORICA
Soinvestitor:

Občina Ilirska Bistrica
Bazoviška cesta 14, 6250 Ilirska Bistrica

Objekt:
Gasilski dom Podgrad

Vrsta načrta:
3.2 - NAČRT S PODROČJA ELEKTROTEHNIKE

Vrsta projektne dokumentacije:	Številka načrta:	Številka projekta:
PZI	14331_3/2	14331

Risba:
TLORIS NADSTROPJA - RAZSVETLJAVA

Merilo: 1:50

Odgovorni vodja projekta: M. Ili.
Tomaž Mohorko, u.d.i.a. ZAPS 1418 A

Odgovorni projektant: M. Ili.
Dean Božič, u.d.i.a. IZS E-2040

Sodelavci: M. Ili.
Andre Z. u.d.i.a., Miha K., d.i.e., Neža G., d.i.e., Gregor M. mag.i.e.

Datum:	Spremembe:	Številka lista:
jnuar 2021		3/2.4

AZ43 3564x1261
A4 (210 mm)
04.05.2021
Tlorisi - NN Vetrinjska_UO_razsvetljava (210254_1).dwg