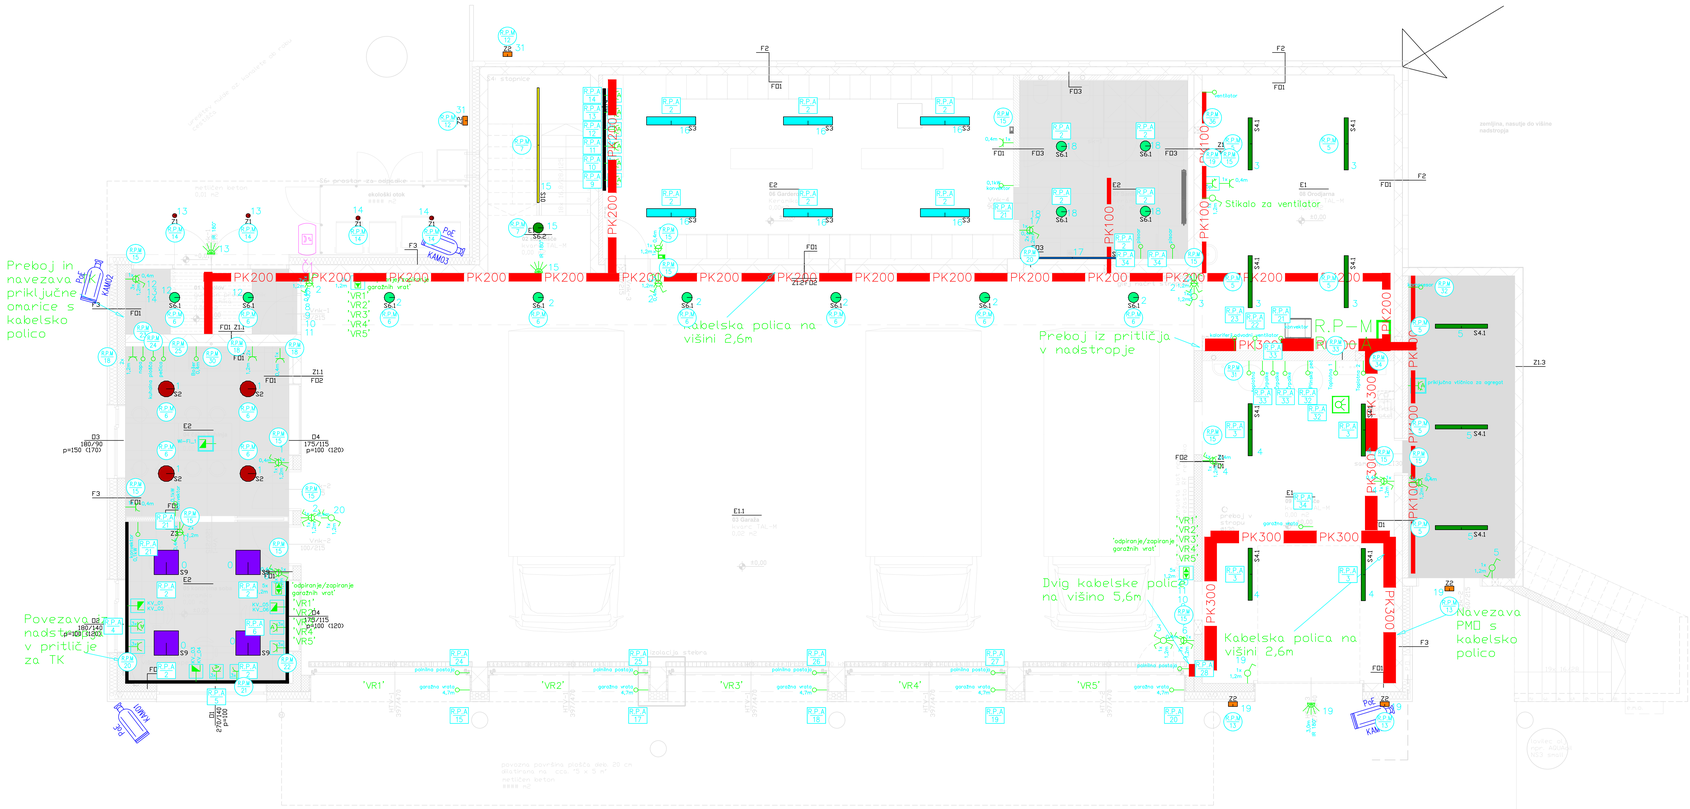



## LEGENDA KP:

KABELSKIHE POLICE ZA NN INŠTALACIJE:

| | |
|---|---|
| PK50 PK50 | ŠIRINA 50mm VIŠINA 50mm |
| PK100 PK100 | ŠIRINA 100mm VIŠINA 50mm |
| PK200 PK200 | ŠIRINA 200mm VIŠINA 50mm |
| PK300 PK300 | ŠIRINA 300mm VIŠINA 50mm |

KABELSKE POLICE ZA PODATKOVNE INŠTALACIJE:

| | |
|---|---|
| PK50 PK50 | ŠIRINA 50mm VIŠINA 50mm |
| PK100 PK100 | ŠIRINA 100mm VIŠINA 50mm |
| PK200 PK200 | ŠIRINA 200mm VIŠINA 50mm |
| PK300 PK300 | ŠIRINA 300mm VIŠINA 50mm |

Projektant:
PROJEKT NOVA GORICA d.d.

Investitor:
**Občina Ilirska Bistrica**
**Bazoviška cesta 14, 6250 Ilirska Bistrica**

Objekt:
**Gasilski dom Podgrad**

Vrsta načrta:
3.0 - NAČRT S PODROČJA ELEKTROTEHNIKE

Vrsta projektne dokumentacije: PZI | Številka načrta: 14331_3/2 | Številka projekta: 14331

Ročka:
TLORIS PRITLIČJA - KP

Merilo: 1:50

Odgovorna vodja projekta: Tomaž Mohorko, u.d.i.a. | št. lic.: ZAPS 1418 A

Odgovorni projektant: Dean Božič, u.d.i.a. | št. lic.: IZS E-2040

Sodelavci: Andrej Z. u.d.i.e., Miha K., d.i.e., Neža G., d.i.e., Gregor M. mag.i.e. | št. lic.:

Datum: jnuar 2021 | Spremembe: | Številka liste: 3/2.5

A2x3 .594x1.051
A1 / 1:50 per
04.05.2021
Tlorisi - NN Veliskarije_UO_razsvetljava (210504_1).dwg