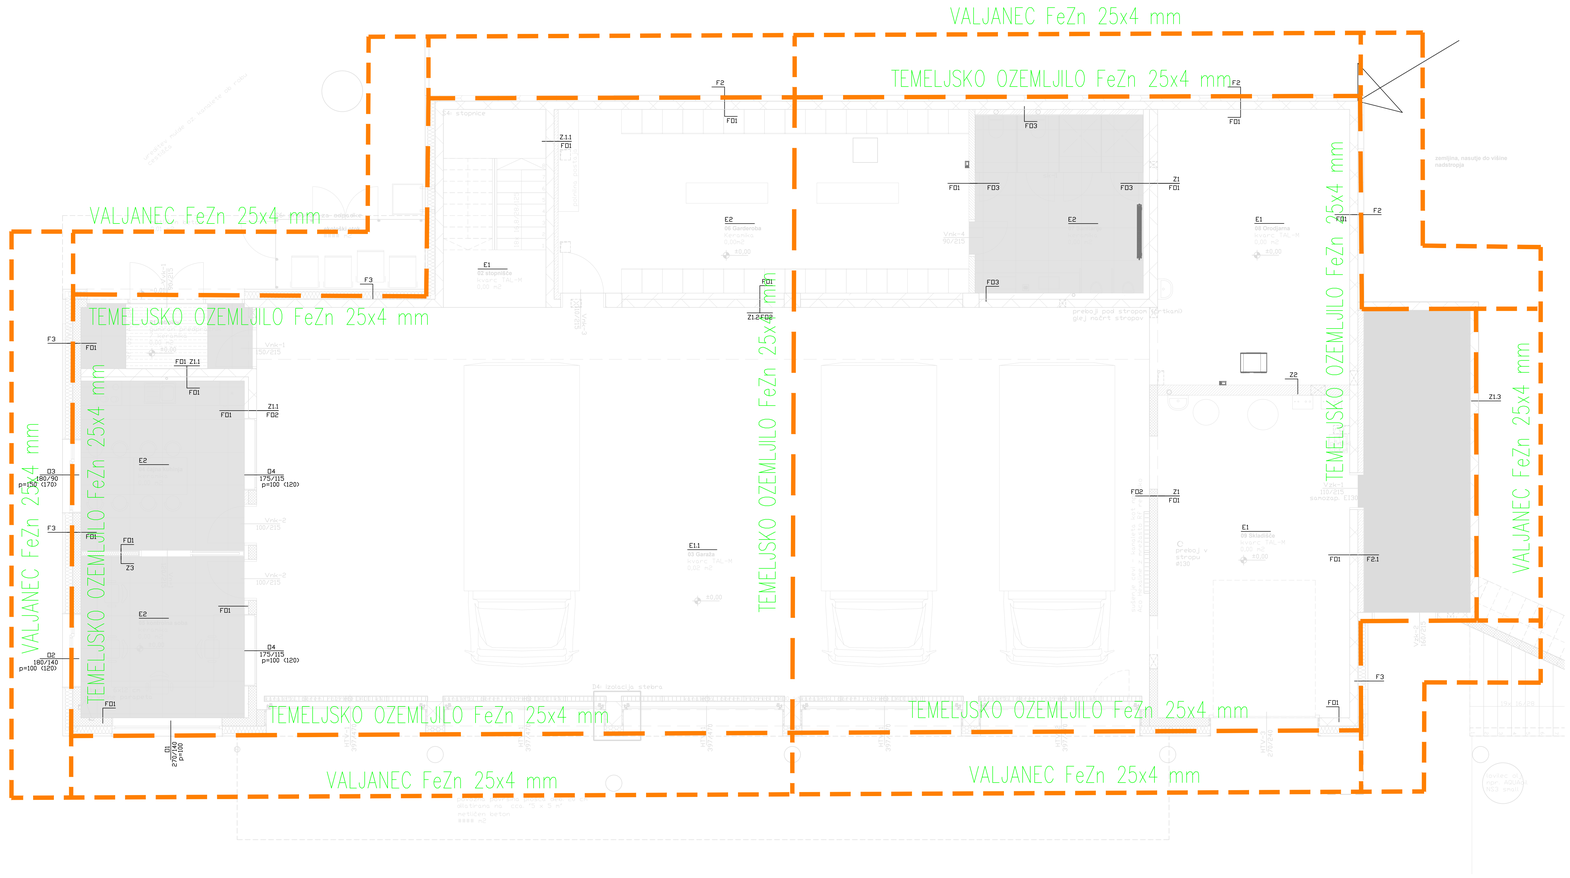



## LEGENDA:

- strelovodni vodnik AH1 Al Ø8mm (lovilni in odvodni sistem)
- strelovodni vodnik AH 4 Al Ø8mm (odvodni sistem)
- strelovodni vodnik FeZn 25x4mm (temeljsko ozemljilo)
- strelovodni vodnik FeZn 25x4mm (obročasto ozemljilo)

- A — sponka za medsebojno povezvo strelovodnega vodnika, kot npr. HERMI KON04
- B — sponka za povezvo strelovodnega vodnika na kovinske dele, kot npr. HERMI KON05-1
- C — sponka za povezavo strelovodnega vodnika z žlebnim koritom, kot npr. HERMI KON06
- D — sponka za povezavo okroglih strelovodnih vodnikov, kot npr. HERMI KON07
- E — sponka za povezavo ploščatih vodnikov, kot npr. HERMI KON01
- F — spoj ozemljilnega traku na kovinsko konstrukcijo izveden s sponko, kot npr. HERMI KON01 ter vrtanjem/rezanjem navojev ali s svorniki
- S — Al fi8mm element namenjen kompenziranju temperaturnih raztezkov strelovodnega elementa, kot npr. HERMI AH RAZTEZNI ELEMENT komplet s spajanjem
- G — spoj okroglega lovilca na odtočno cev - cevna objemka Rf, kot npr. HERMI KON11A
- G1 — spoj ploščatega ozemljilnega traku na odtočno cev - cevna objemka Rf, kot npr. HERMI KON10A
- H — odkapnik za preprečevanje zatekanja vode, kot npr. HERMI KON21 ODKAPNIK
- MŠ — merilna številka za označevanje merilnih spojev, kot npr. HERMI MŠ
- VZ — vertikalna zaščita Rf, dolžine 1,5m za izolirane stene, kot npr. HERMI VZ08

raztezni element za dolžine 20 in več metrov, kot npr. HERMI AH

spoj ozemljilnega traku na odvodni vodnik, kot npr. HERMI KON01

LOP30 — Lovilna palica višine h=3,0m za zaščito zunanjih klimatskih enot, izpuhov in prezračevalnih jaškov itd., kot npr. HERMI LOP30

MŠ / IPS x — Preizkusni spoj (zaporedna št. x), komplet z merilno številko, v zidni PVC omarici dim. 200x150x100mm z Rf vratci, montirani na h=+0,5m, kot npr. HERMI KON02 + MŠ + ZON05


Projektant:
PROJEKT d.o.o. NOVA GORICA
Investitor:
Občina Ilirska Bistrica
Bazoviška cesta 14, 6250 Ilirska Bistrica
Objekt:
Gasilski dom Podgrad
Vrsta načrta:
3.0 - NAČRT S PODROČJA ELEKTROTEHNIKE
Vrsta projektne dokumentacije: PZI
Številka načrta: 14331_3/2
Številka projekta: 14331
Risba: TLORIS TEMELJEV - OZEMLJILO
Merilo: 1:50
Odgovorni vodja projekta: Tomaž Mohorko, u.d.i.a.
Odgovorni projektant: Dean Božič, u.d.i.a.
Sodelavci: Andrej Z. u.d.i.e., Miha K., d.i.e., Neža G., d.i.e., Gregor M. mag.i.e.
Datum: jnuar 2021
Spremembe:
Številka lista: 3/2.7



A2x3 .594x1.051
A1 Plotter
(A1.R.2021
Tlorisi - NN Vetrinjska_UO_vzorednjena (210524_1).dwg