

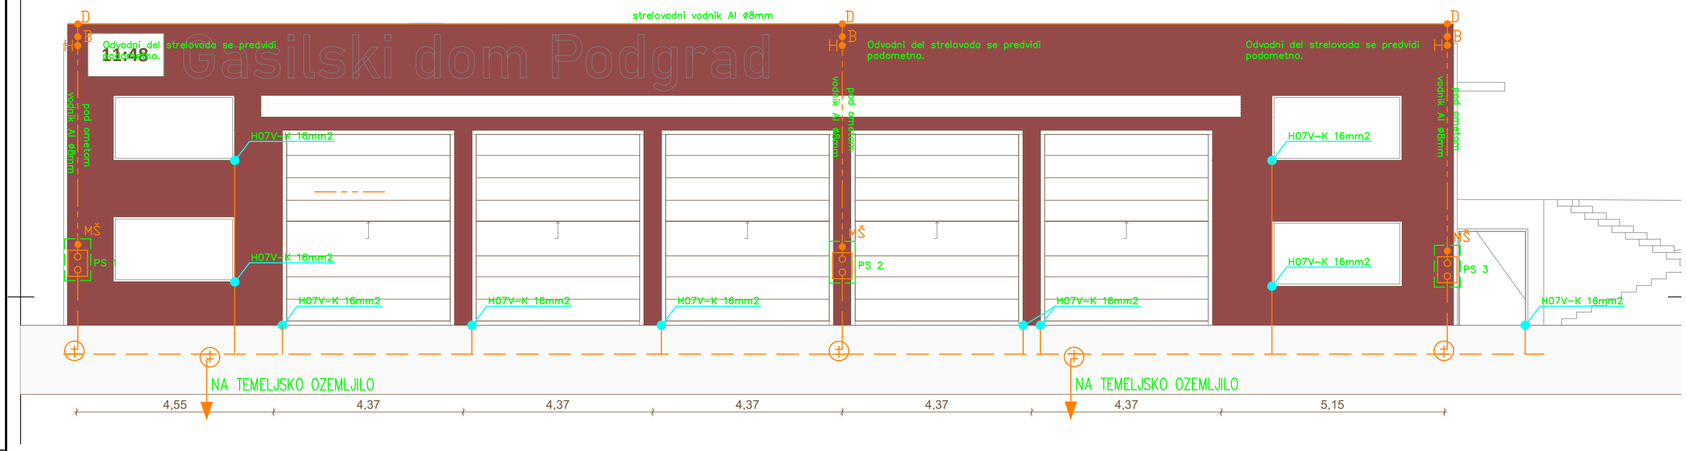


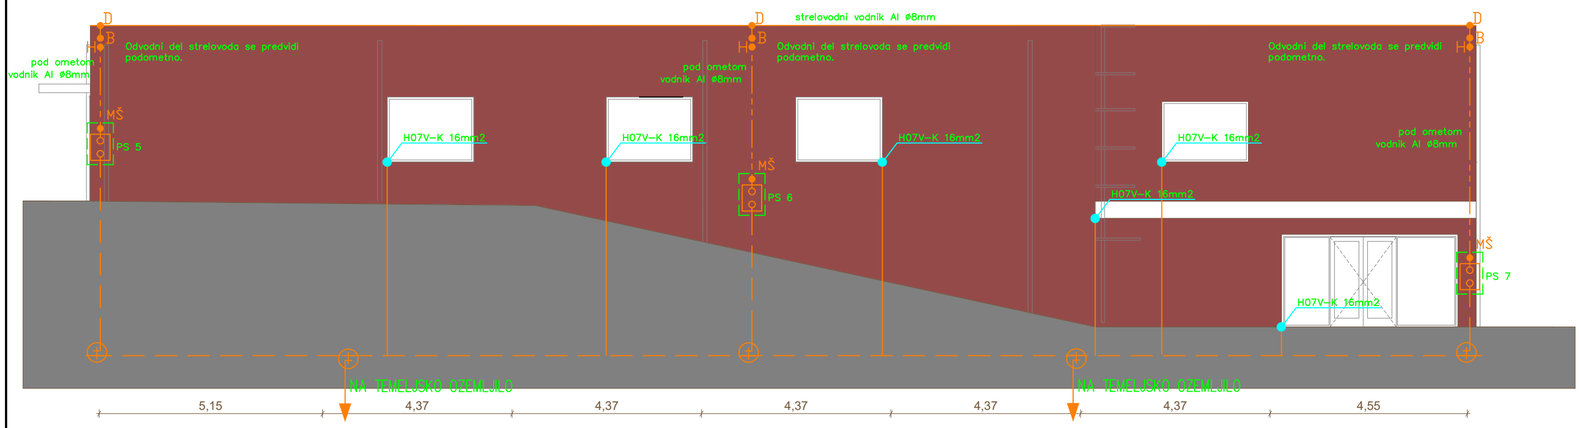

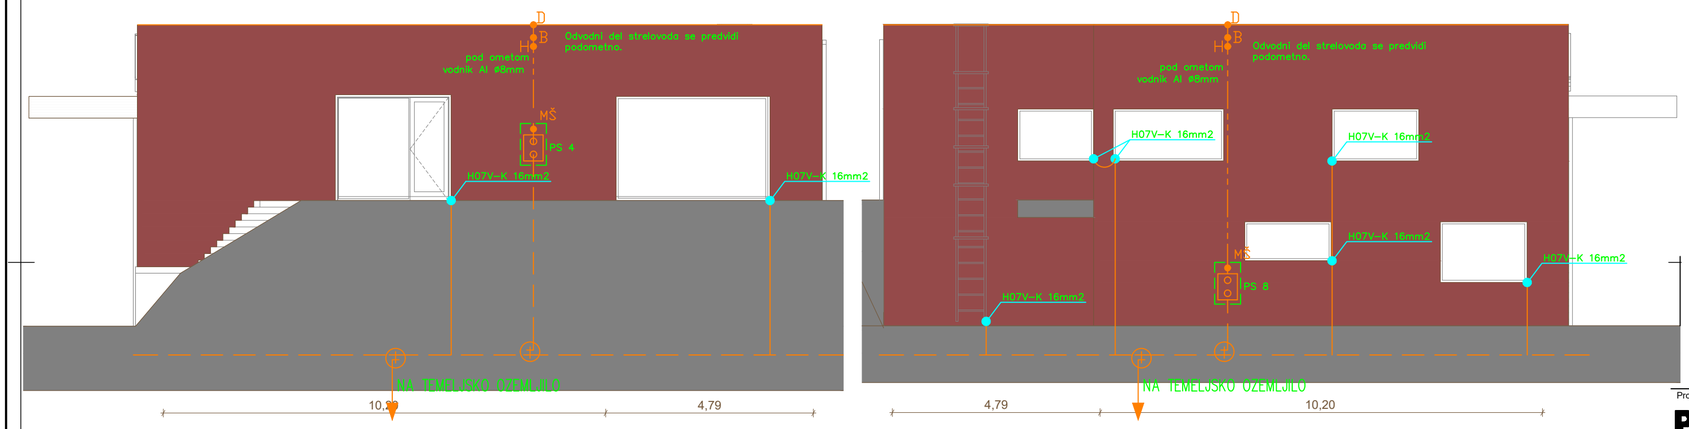

LEGENDA:

- strelovodni vodnik AH1 Al ø8mm (lovilni in odvodni sistem)
- strelovodni vodnik AH 4 Al ø8mm (odvodni sistem)
- strelovodni vodnik FeZn 25x4mm (temeljsko ozemljilo)
- strelovodni vodnik FeZn 25x4mm (obročasto ozemljilo)
- A — sponka za medsebojno povezvo strelovodnega vodnika, kot npr. HERMI KON04
- B — sponka za povezvo strelovodnega vodnika na kovinske dele, kot npr. HERMI KON05-1
- C — sponka za povezavo strelovodnega vodnika z žlebnim koritom, kot npr. HERMI KON06
- D — sponka za povezavo okroglih strelovodnih vodnikov, kot npr. HERMI KON07
- E — sponka za povezavo ploščatih vodnikov, kot npr. HERMI KON01
- F — spoj ozemljilnega traku na kovinsko konstrukcijo izveden s sponko, kot npr. HERMI KON01 ter vrtanjem/rezanjem navojev ali s svorniki
- S — Al fi8mm element namenjen kompenziranju temperaturnih raztezkov strelovodnega elementa, kot npr. HERMI AH RAZTEZNI ELEMENT komplet s spajanjem
- G — spoj okroglega lovilca na odtočno cev - cevna objemka Rf, kot npr. HERMI KON11A
- G1 — spoj ploščatega ozemljilnega traku na odtočno cev - cevna objemka Rf, kot npr. HERMI KON10A
- H — odkapnik za preprečevanje zatekanja vode, kot npr. HERMI KON21 ODKAPNIK
- MŠ — merilna številka za označevanje merilnih spojev, kot npr. HERMI MŠ
- VZ — vertikalna zaščita Rf, dolžine 1,5m za izolirane stene, kot npr. HERMI VZ08
- raztezni element za dolžine 20 in več metrov, kot npr. HERMI AH
- spoj ozemljilnega traku na odvodni vodnik, kot npr. HERMI KON01
- LOP30 — Lovilna palica višine h=3,0m za zaščito zunanjih klimatskih enot, izpuhov in prezračevalnih jaškov itd., kot npr. HERMI LOP30
- MŠ / PS x — Preizkusni spoj (zaporedna št. x), komplet z merilno številko, v zidni PVC omarici dim. 200x150x100mm z Rf vratci, montirani na h=+0,5m, kot npr. HERMI KON02 + MŠ + ZON05

na streho / na streho / na streho / na streho — Povezava na drug višinski nivo

A2: 420x594
A: 0.25 m²
24.03.2009
Titorisi - NN Inštalacije_UO_razsvetljava (210304_1).dwg

Projektant:
PROJEKT d.d. NOVA GORICA

Investitor: **Občina Ilirska Bistrica** **Bazoviška cesta 14, 6250 Ilirska Bistrica**			Risba: FASADE - STRELOVOD Merilo: 1:50		
Objekt: **Gasilski dom Podgrad**			Odgovorni vodja projekta: Tomaž Mohorko, u.d.i.a.		Id. št. : ZAPS 1418 A
			Odgovorni projektant: Dean Božič, u.d.i.e.		Id. št. : IZS E-2040
Vrsta načrta: 3/2 - NAČRT S PODROČJA ELEKTROTEHNIKE			Sodelavci: Andrej Ž., u.d.i.e., Miha K., d.i.e., Neža G., d.i.e., Gregor M. mag.i.e.		Id. št. :
Vrsta projektne dokumentacije: PZI	Številka načrta: 14331_3/2	Številka projekta: 14331	Datum: januar 2021	Spremembe:	Številka lista: 3/2.9