
A3: 297x420
A: 0.125 m²

28.07.2020
TK Omarica (200728).dwg

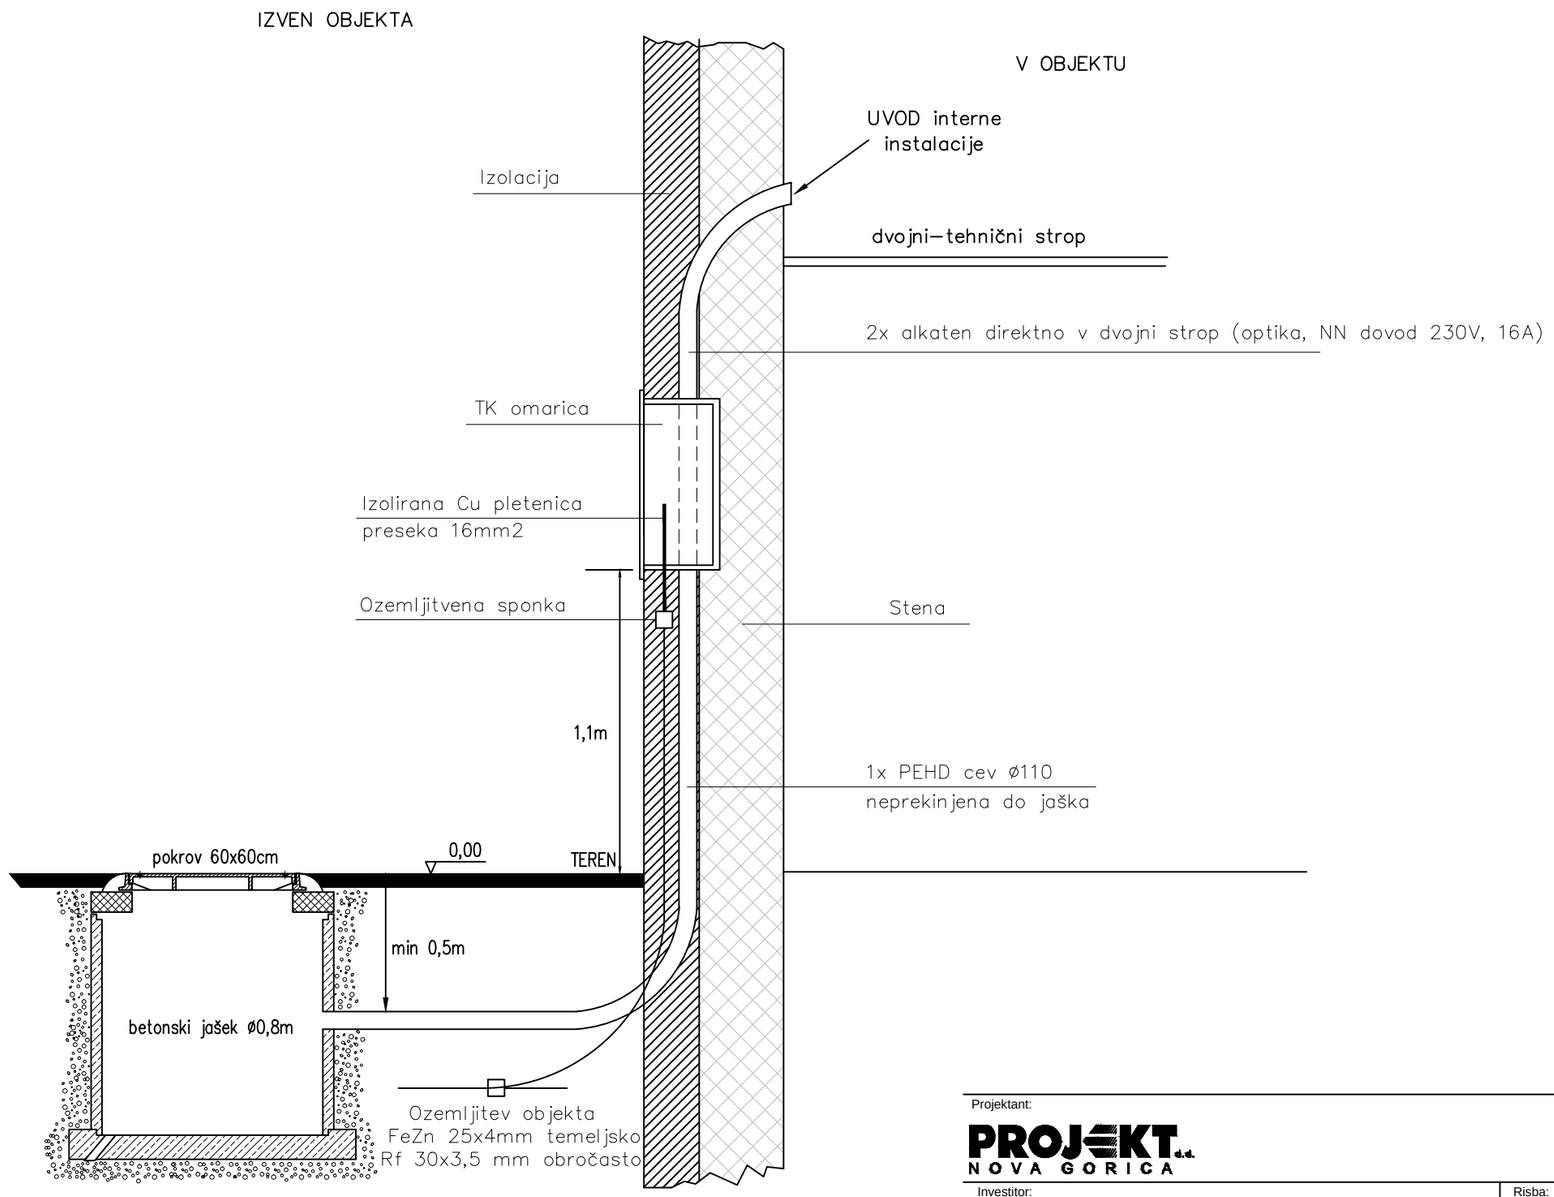

Projektant:

PROJEKT d.d.
NOVA GORICA

Investitor: **Občina Ilirska Bistrica** **Bazoviška cesta 14, 6250 Ilirska Bistrica**			Risba: DETAJL VGRADNJE TK OMARICE Merilo: RISBA		
Objekt: **Gasilski dom Podgrad**			Odgovorni vodja projekta: Tomaž Mohorko, u.d.i.a.		Id. št. : ZAPS 1418 A
			Odgovorni projektant: Dean Božič, u.d.i.e.		Id. št. : IZS E-2040
Vrsta načrta: 3/3 - NAČRT S PODROČJA ELEKTROTEHNIKE - TK priključek			Sodelavci: Andrej Ž., u.d.i.e., Miha K., d.i.e., Neža G., d.i.e.		Id. št. :
Vrsta projektne dokumentacije: PZI	Številka načrta: 14331_3/3	Številka projekta: 14331	Datum: april 2020	Spremembe:	Številka lista: 3/3.5