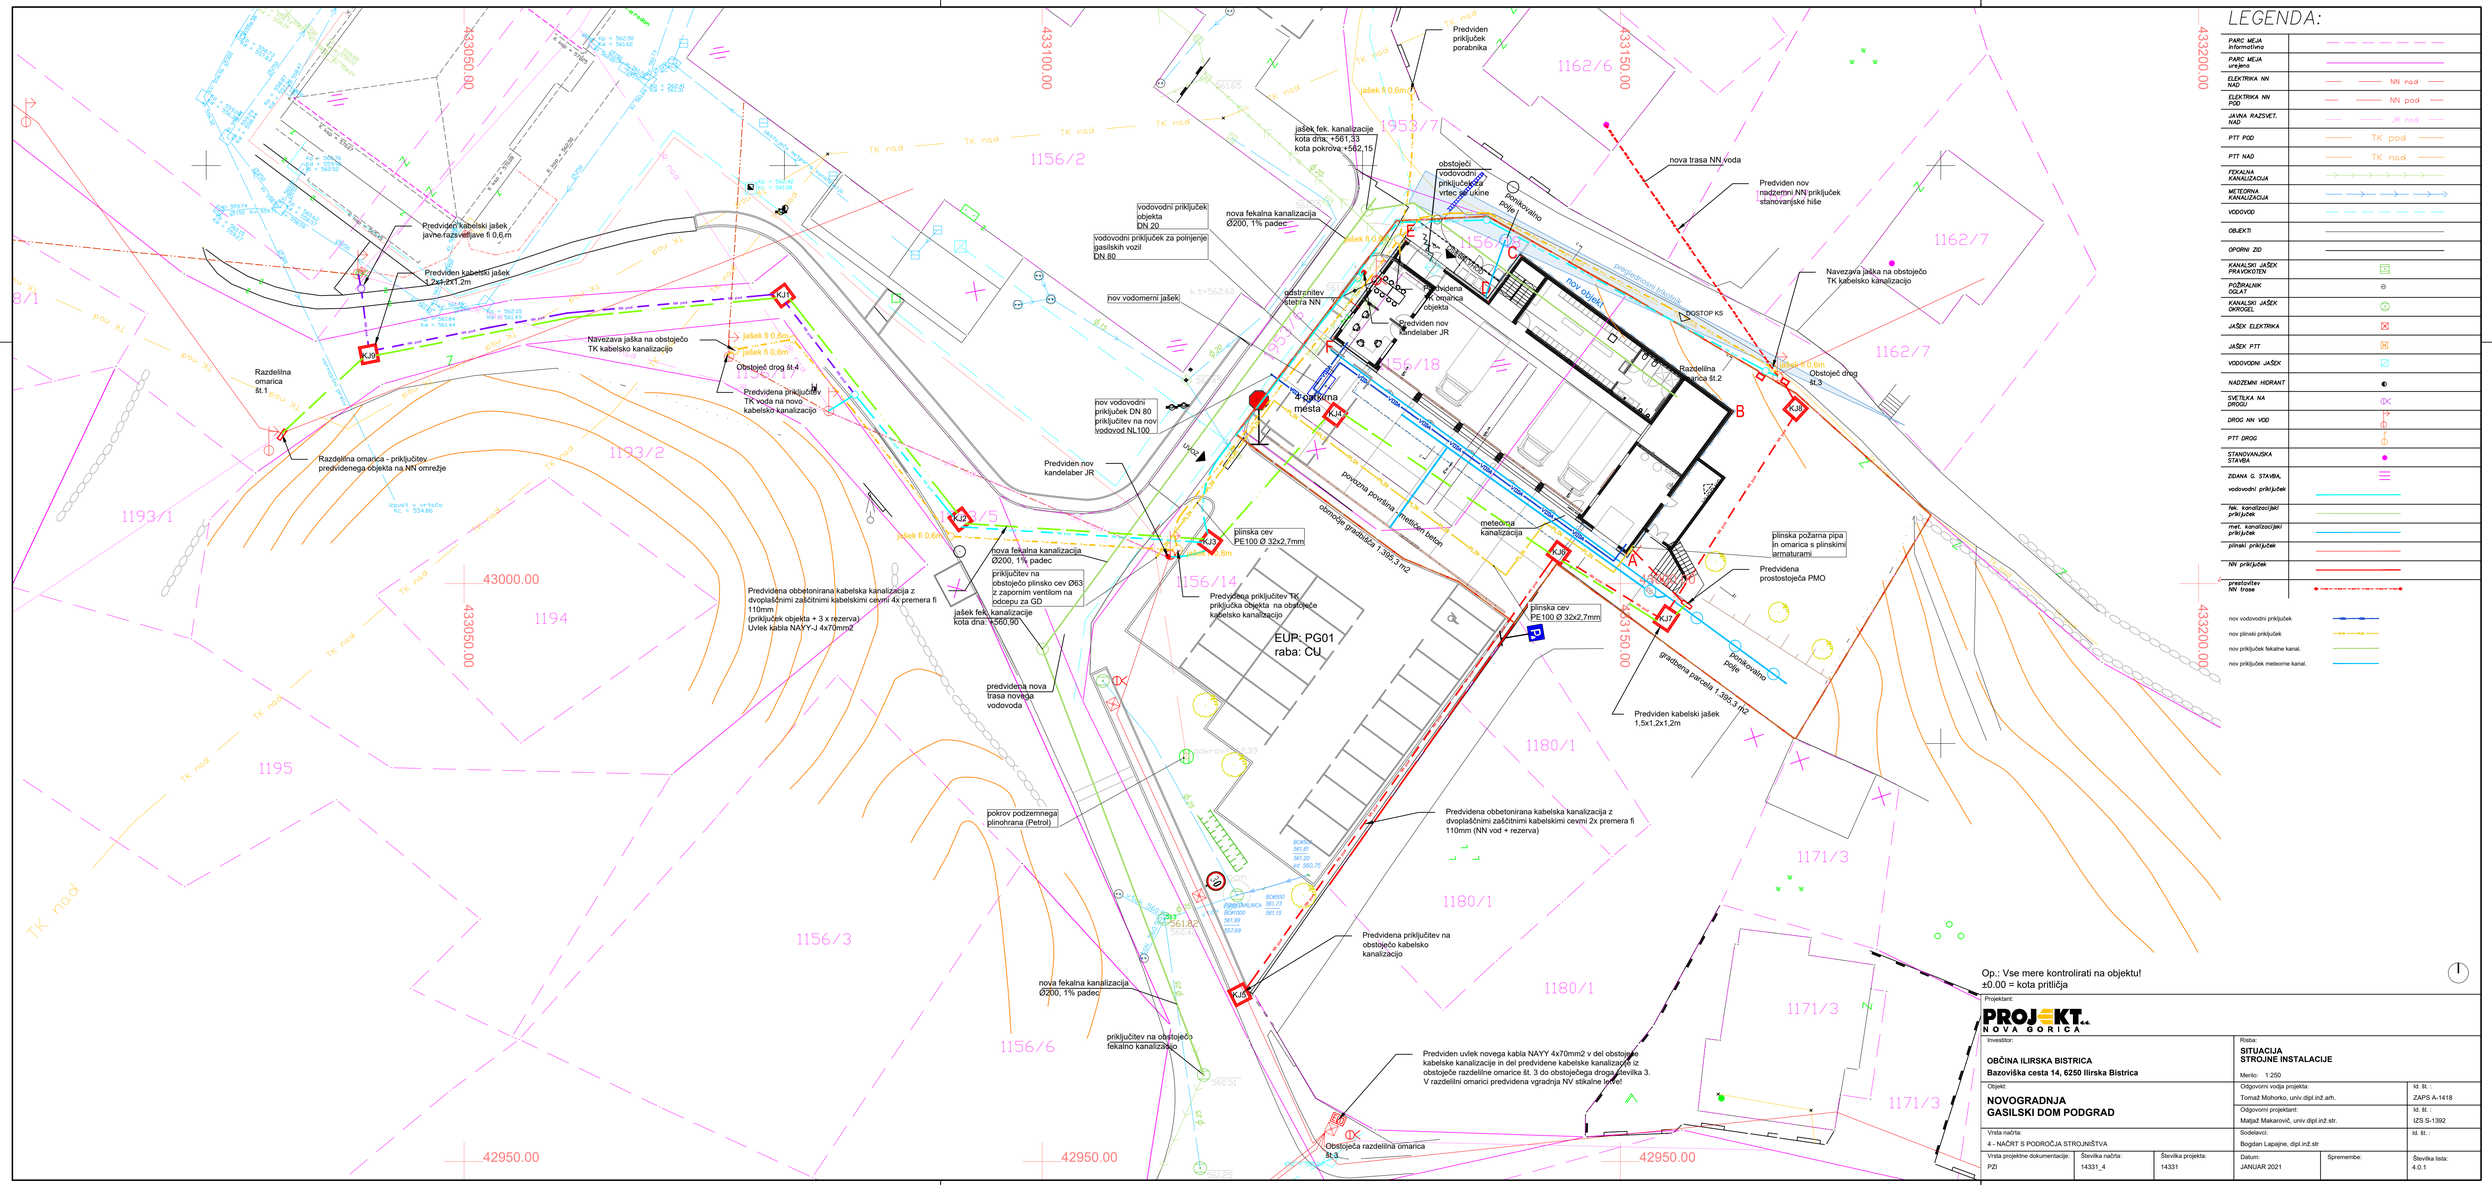

LEGENDA:
PARC MEJA informativno
PARC MEJA urejeno
ELEKTRIKA NN NAD
ELEKTRIKA NN POD
JAVNA RAZSVET. NAD
PTT POD
PTT NAD
FEKALNA KANALIZACIJA
METEORNA KANALIZACIJA
VODOVOD
OBJEKTI
OPORNI ZID
KANALSKI JAŠEK PRAVOKOTEN
POŽIRALNIK OGLAT
KANALSKI JAŠEK OKROGEL
JAŠEK ELEKTRIKA
JAŠEK PTT
VODOVODNI JAŠEK
NADZEMNI HIDRANT
SVETILKA NA DROGU
DROG NN VOD
PTT DROG
STANOVANJSKA STAVBA
ZIDANA G. STAVBA
vodovodni priključek
fek. kanalizacijski priključek
met. kanalizacijski priključek
plinski priključek
NN priključek
prestavitev NN trase
nov vodovodni priključek
nov plinski priključek
nov priključek fekalne kanal.
nov priključek meteorne kanal.
Predviden kabelski jašek javne razsvetljave fi 0,6 m
Predviden kabelski jašek 1,2x1,2x1,2m
Razdelilna omarica št.1
Razdelilna omarica - priključitev predvidenega objekta na NN omrežje
Navezava jaška na obstoječo TK kabelsko kanalizacijo
jašek fi 0,6m
Obstoječ drog št.4
Predvidena priključitev TK voda na novo kabelsko kanalizacijo
jašek fek. kanalizacije kota dna: +560,90
Predvidena obbetonirana kabelska kanalizacija z dvoplaščnimi zaščitnimi kabelskimi cevmi 4x premera fi 110mm (priključek objekta + 3 x rezerva) Uvlek kabla NAYY-J 4x70mm2
predvidena nova trasa novega vodovoda
nova fekalna kanalizacija Ø200, 1% padec
priključitev na obstoječo plinsko cev Ø63 z zapornim ventilom na odcepu za GD
plinska cev PE100 Ø 32x2,7mm
Predvidena priključitev TK priključka objekta na obstoječe kabelsko kanalizacijo
EUP: PG01
raba: CU
pokrov podzemnega plinohrana (Petrol)
nova fekalna kanalizacija Ø200, 1% padec
priključitev na obstoječo fekalno kanalizacijo
jašek fek. kanalizacije kota dna: +561,33 kota pokrova: +562,15
vodovodni priključek objekta DN 20
vodovodni priključek za polnjenje gasilskih vozil DN 80
nova fekalna kanalizacija Ø200, 1% padec
nov vodomerni jašek
odstranitev stebra NN
nov vodovodni priključek DN 80 priključitev na nov vodovod NL100
Predviden nov kandelaber JR
4 parkirna mesta
nov objekt
Predvidena TK omarica objekta
Predviden nov kandelaber JR
obstoječi vodovodni priključek z vrtec se ukine
Predviden priključek porabnika
nova trasa NN voda
Predviden nov nadzemni NN priključek stanovanjske hiše
Navezava jaška na obstoječo TK kabelsko kanalizacijo
DOSTOP KS
Razdelilna omarica št.2
Obstoječ drog št.3
meteorna kanalizacija
povozna površina - armiran beton
območje gradbišča 1.398,3 m2
plinska požarna pipa in omarica s plinskimi armaturami
Predvidena prostostoječa PMO
plinska cev PE100 Ø 32x2,7mm
gradbena parcela 1.398,3 m2
Predviden kabelski jašek 1,5x1,2x1,2m
Predvidena obbetonirana kabelska kanalizacija z dvoplaščnimi zaščitnimi kabelskimi cevmi 2x premera fi 110mm (NN vod + rezerva)
Predvidena priključitev na obstoječo kabelsko kanalizacijo
Predviden uvlek novega kabla NAYY 4x70mm2 v del obstoječe kabelske kanalizacije in del predvidene kabelske kanalizacije iz obstoječe razdelilne omarice št. 3 do obstoječega droga številka 3. V razdelilni omarici predvidena vgradnja NV stikalne letve!
Obstoječa razdelilna omarica št.3
Op.: Vse mere kontrolirati na objektu!
±0.00 = kota pritličja
Projektant:
PROJEKT d.d. NOVA GORICA
Investitor:
OBČINA ILIRSKA BISTRICA
Bazoviška cesta 14, 6250 Ilirska Bistrica
Objekt:
NOVOGRADNJA
GASILSKI DOM PODGRAD
Vrsta načrta:
4 - NAČRT S PODROČJA STROJNIŠTVA
Vrsta projektne dokumentacije: PZI
Številka načrta: 14331_4
Številka projekta: 14331
Risba:
SITUACIJA
STROJNE INSTALACIJE
Merilo: 1:250
Odgovorni vodja projekta: Tomaž Mohorko, univ.dipl.inž.arh.
Id. št.: ZAPS A-1418
Odgovorni projektant: Matjaž Makarović, univ.dipl.inž.str.
Id. št.: IZS S-1392
Sodelavci: Bogdan Lapajne, dipl.inž.str
Id. št.:
Datum: JANUAR 2021
Spremembe:
Številka lista: 4.0.1
A3x3: 420x891
A: 0.38 m²
ZD-54/2020
14331_DGD_GD Podgrad_STT_z1GG.16.dwg