
A4x5: 297x1051
A: 0.312 m²
02.03.2021
14331_4_PZI_VODOVOD_KANALIZACIJA_kclan_2904.dwg

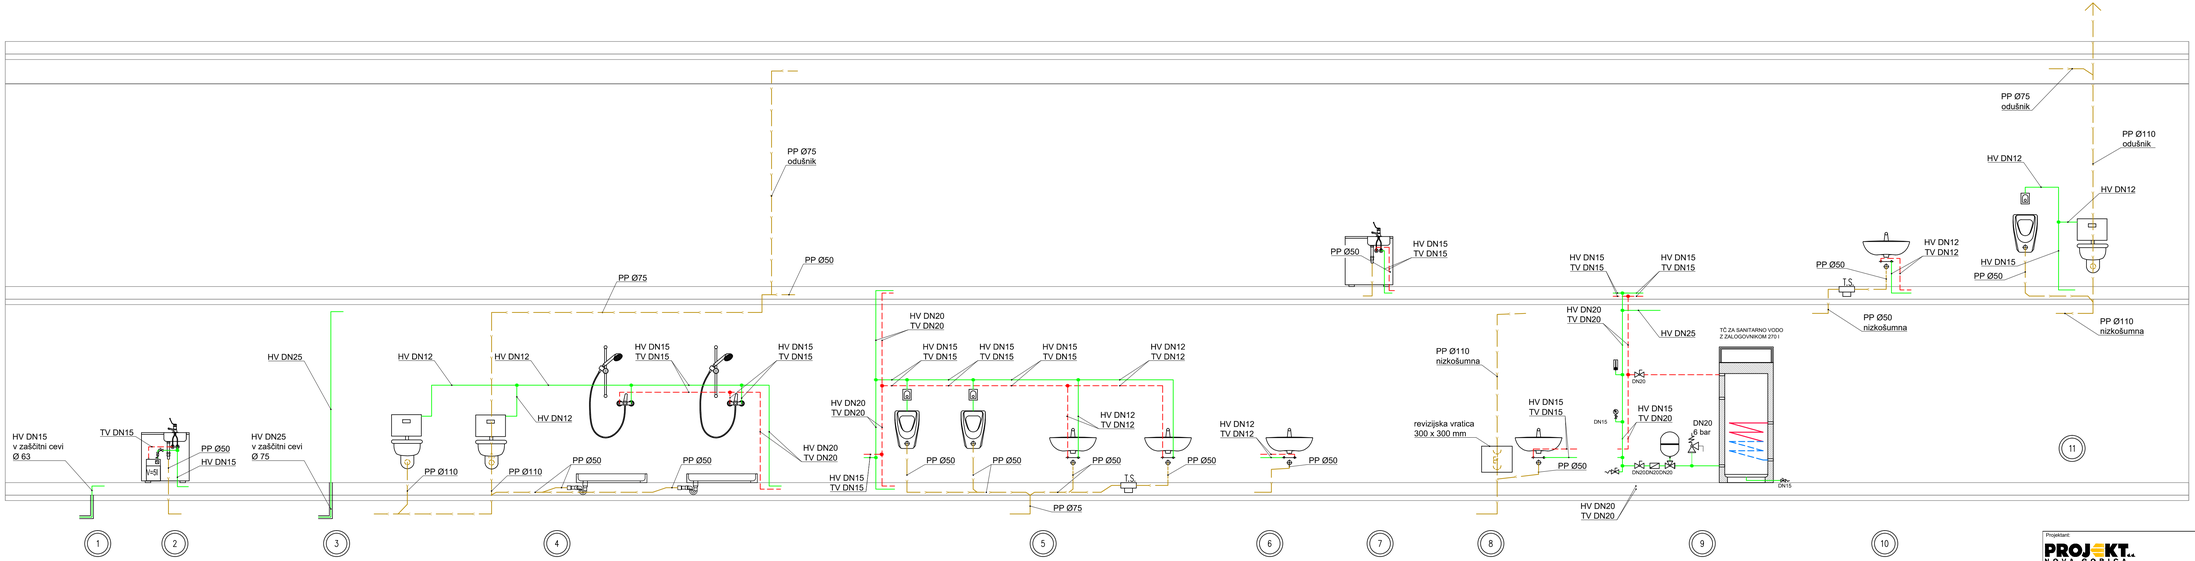


LEGENDA

- Hladna sanitarna voda
- Topla sanitarna voda
- Kanalizacija
- Cirkulacija

xy — Dvižni vod vodovod, kanalizacija

ARMATURE

- Kroglična pipa
- Talni sifon
- Termostatski obtočni ventil
- Izpustna pipa
- Lovilec nesnage
- Nepovratni ventil
- Varnostni ventil

Projektant:
PROJEKT.. NOVA GORICA

| | | | |
|---|---|---|---|
| Investitor: OBČINA ILIRSKA BISTRICA, Bazoviška cesta 14, 6250 Ilirska Bistrica | | Rebo: SHEMA DVIŽNIH VODOV VODOVOD IN KANALIZACIJA<br>Merilo: - | |
| Objekt: NOVOGRADNJA GASILSKI DOM PODGRAD | | Odgovorni vodja projekta: Tomaž Mohorko, univ.dipl.inž.arh. | Id. št.: ZAPS A-1418 |
| | | Odgovorni projektant: Matjaž Makarović, univ.dipl.inž.str. | Id. št.: IZS S-1392 |
| Vrsta načrta: 4 - NAČRT S PODROČJA STROJNIŠTVA | | Sodelavci: Bogdan Lapajne, dipl.inž.str. , Miha Mohorko, mag.str. | Id. št.: |
| Vrsta projektne dokumentacije: PZI | Številka načrta: 14331_4 | Številka projekta: 14331 | Datum: JANUAR 2021 | Spremembe: | Številka lista: 4.1.3 |