
A3: 297x420
A: 0.125 m²

14331_4_PZI_VODOVOD_KANALIZACIJA_KOMP_ZRAK.dwg 02.03.2021

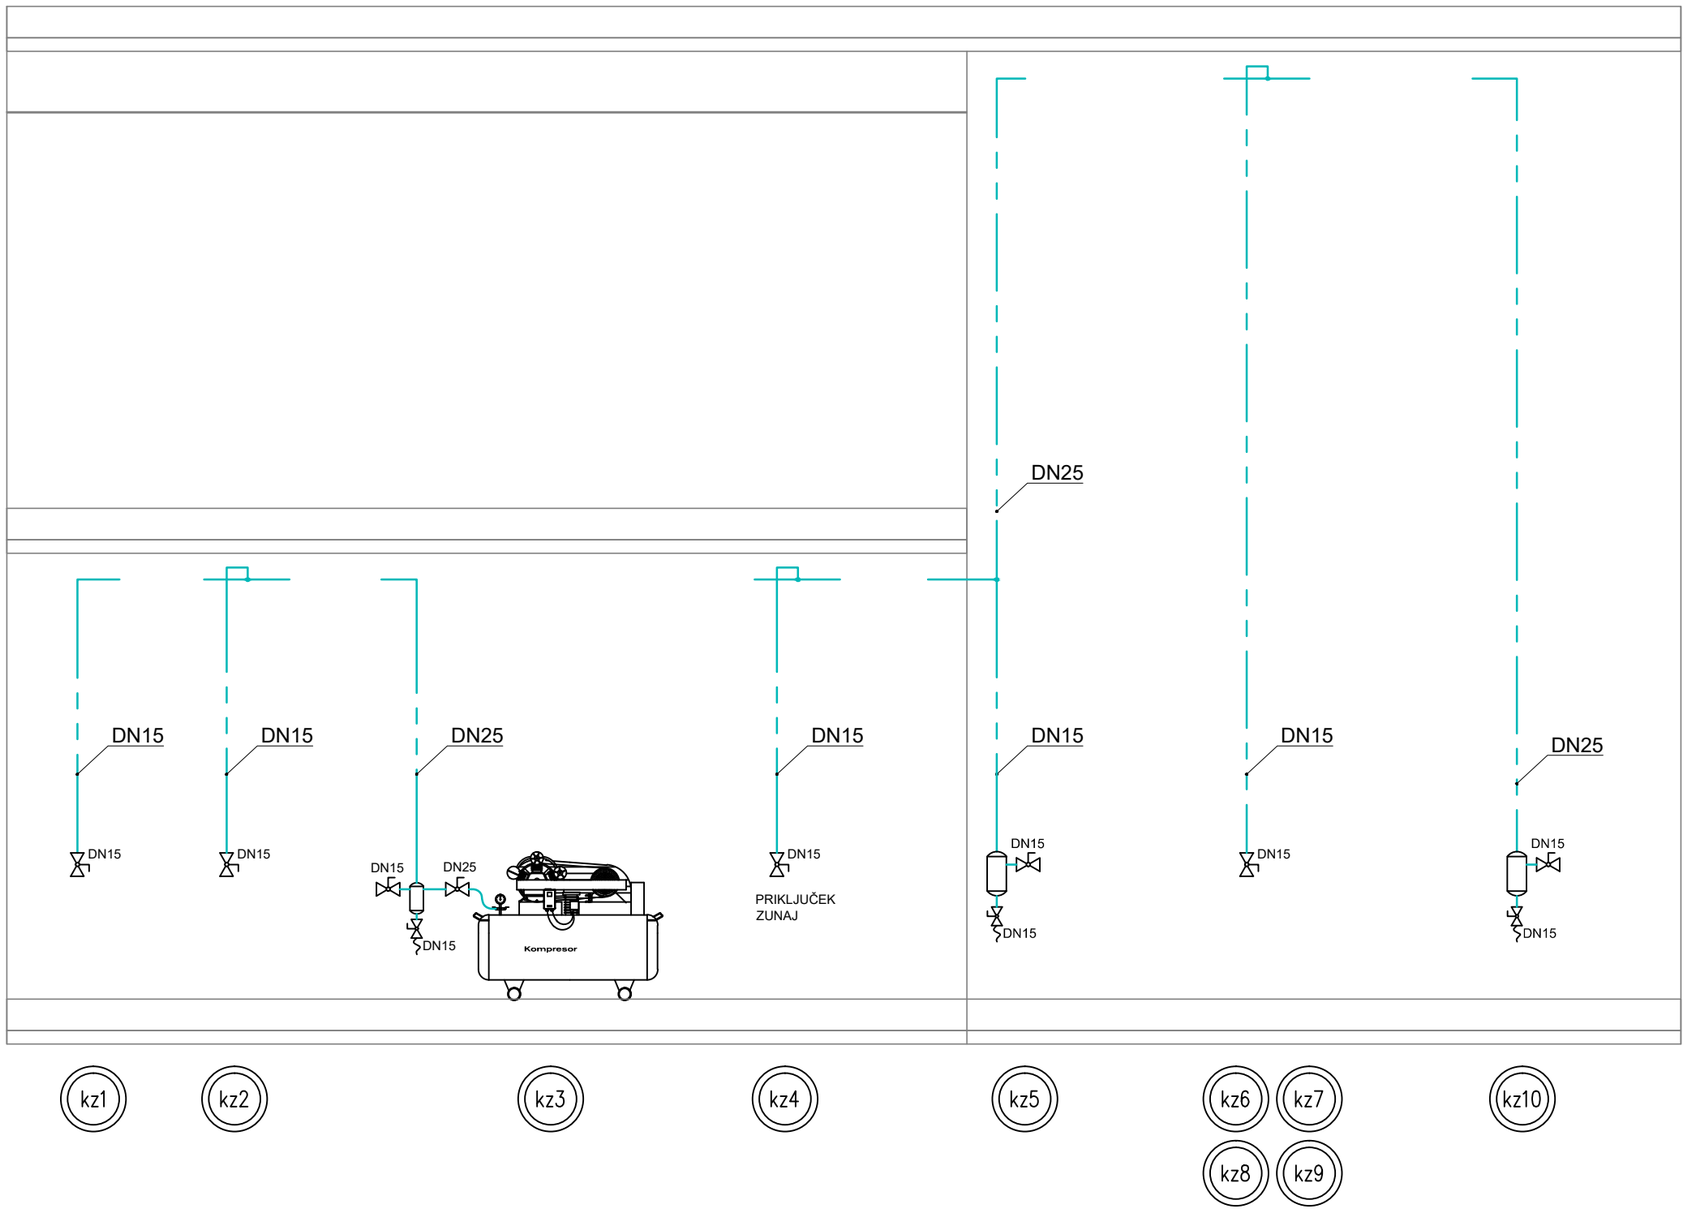

LEGENDA

Komprimiran zrak

kzxy — Dvižni vod komprimiran zrak

ARMATURE

Krogličnа pipa

Izpustna pipa

Projektant:

PROJEKT d.d. NOVA GORICA

Investitor: **OBČINA ILIRSKA BISTRICA** **Bazoviška cesta 14, 6250 Ilirska Bistrica**			Risba: **SHEMA DVIŽNIH VODOV KOMPRIMIRAN ZRAK** Merilo: -		
Objekt: **NOVOGRADNJA GASILSKI DOM PODGRAD**			Odgovorni vodja projekta: Tomaž Mohorko, univ.dipl.inž.arh.		Id. št. : ZAPS A-1418
			Odgovorni projektant: Matjaž Makarovič, univ.dipl.inž.str.		Id. št. : IZS S-1392
Vrsta načrta: 4 - NAČRT S PODROČJA STROJNIŠTVA			Sodelavci: Bogdan Lapajne, dipl.inž.str., Miha Mohorko, mag.str.		Id. št. :
Vrsta projektne dokumentacije: PZI	Številka načrta: 14331_4	Številka projekta: 14331	Datum: JANUAR 2021	Spremembe:	Številka lista: 4.1.4