
AA/7 297/1437
A 0,44 m²

HGI-1_PD_OGREVANJE IN HLAJENJE.pln 05/2021

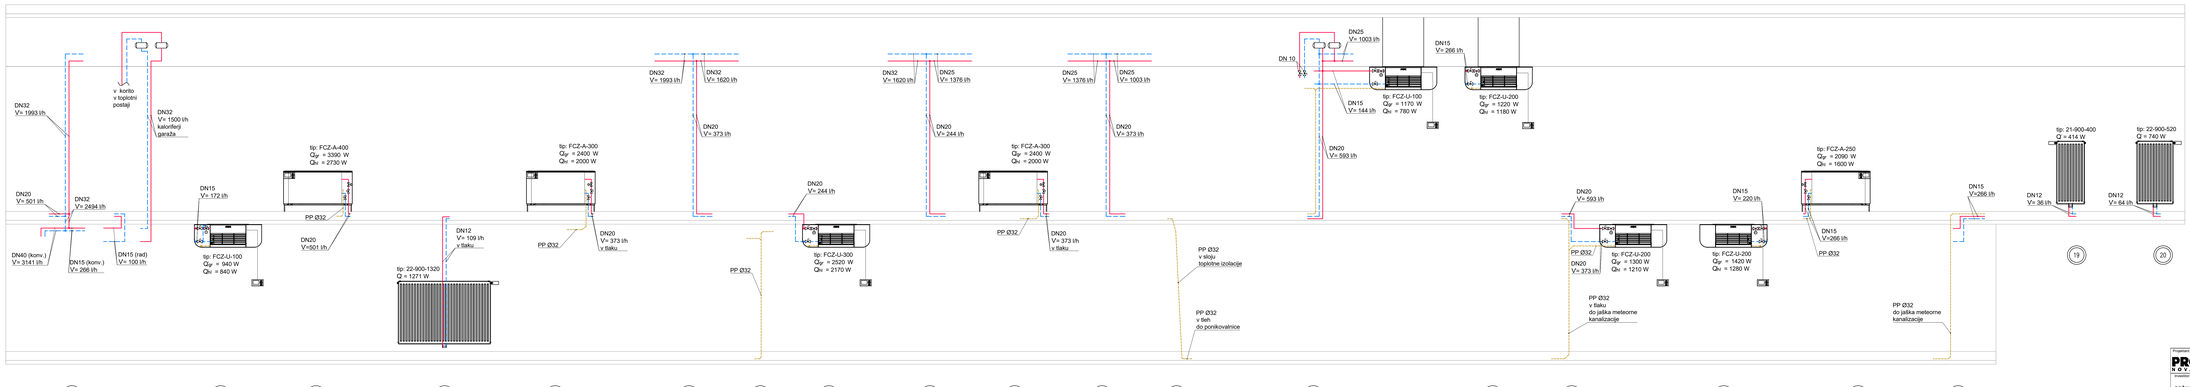

LEGENDA

- dovod ogrevanje
- povratek ogrevanje
- kondenzat
- regulacija

- dvižni vod ogrevanje
- motorni ventil 3P
- motorni ventil 2P
- zaporni ventil
- sobni termostat
- termostatska glava
- odzračevalni lonec
- H ventil

Projektant:
PROJEKT. NOVA GORICA

Investitor:
OBČINA ILIRSKA BISTRICA
Bazoviška cesta 14, 6250 Ilirska Bistrica

Objekt:
NOVOGRADNJA
GASILSKI DOM PODGRAD

Vrsta načrta:
4 - NAČRTI S POROČILI STROJNEŠTVA

Vrsta projektne dokumentacije	Številka načrta	Številka projekta
PZI	14331_4	14331

Načrt:
SHEMA DVIŽNIH VODOV
OGREVANJE IN HLAJENJE

Merilo: -

Odgovorni vodja projekta:	Id. št.:
Tomaž Mohorko, univ.dipl.inž.arh.	ZAPS IS-1418
Odgovorni projektant:	Id. št.:
Matjaž Makarovič, univ.dipl.inž.str.	IZS S-1392
Sodelavci:	Id. št.:
Bogdan Lapajne, dipl.inž.str. , Mihe Mohorko, mag.inž.arh.	

Datum:	Spremembe:	Številka lista:
JANUAR 2021		4.2.3