
A3x3 : 420x891
A: 0.38 m²

24.03.2020

14331_4_PZI_OGREVANJE IN HLAJENJE.dwg

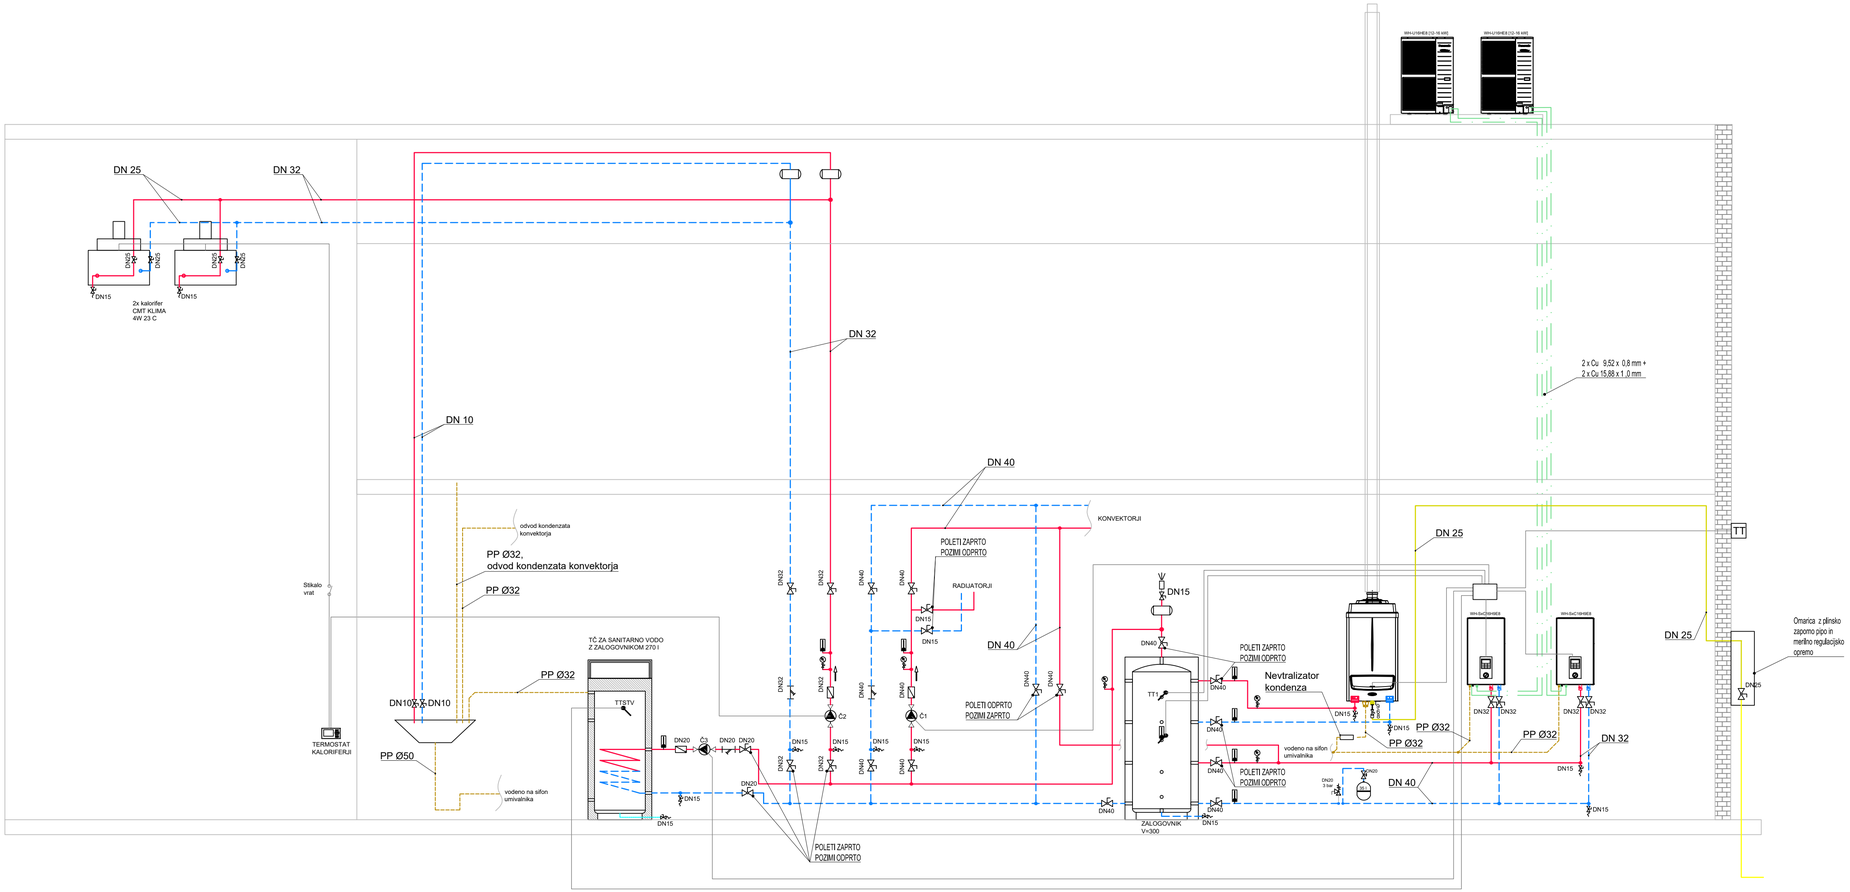


## LEGENDA

- Dovod ogrevanje
- Povratek ogrevanje
- Regulacija
- Kondenz/kanalizacija
- Plin

## ARMATURE

- Obtočna črpalka
- Krogličnа pipa
- Nepovratna loputa
- Izpustni ventil
- Servisni ventil za raztezne posode
- Lovilec nesnage
- Varnostni ventil
- Termometer
- Manometer
- Temperaturno tipalo Pt1000
- Avtomatski odzračevalni lonček
- Smer toka
- Redukcija / razširitev cevovoda

## ELEMENTI TOPLOTNA PODPOSTAJA

Č1 Obtočna črpalka - konvektorji
V= 3141 l/h
Δp = 55,5 kPa
100 % voda
Ustreza: WILO, tip: Yonos MAXO 25/0,5 - 7 ali enakovredno

Č2 Obtočna črpalka - kaloriferji
V= 1500 l/h
Δp = 46,0 kPa
100 % voda
Ustreza: WILO, tip: Yonos PICO 25/1 - 8 ali enakovredno

Č3 Obtočna črpalka - bojler
V= 861 l/h
Δp= 35,0 kPa
100% voda
Ustreza: WILO, tip: Yonos PICO 25/1 - 4 ali enakovredno

Projektant:
PROJEKT d.d.
NOVA GORICA

| | | | | | |
|---|---|---|---|---|---|
| Investitor: **OBČINA ILIRSKA BISTRICA** **Bazoviška cesta 14, 6250 Ilirska Bistrica** | | | Risba: **SHEMA KOTLOVNICE/TOPLOTNE POSTAJE OGREVANJE IN HLAJENJE, PLIN** Merilo: - | | |
| Objekt: **NOVOGRADNJA GASILSKI DOM PODGRAD** | | | Odgovorni vodja projekta: Tomaž Mohorko, univ.dipl.inž.arh. | | Id. št.: ZAPS A-1418 |
| | | | Odgovorni projektant: Matjaž Makarovič, univ.dipl.inž.str. | | Id. št.: IZS S-1392 |
| Vrsta načrta: 4 - NAČRT S PODROČJA STROJNIŠTVA | | | Sodelavci: Bogdan Lapajne, dipl.inž.str. , Miha Mohorko, mag.inž.str. | | Id. št. : |
| Vrsta projektne dokumentacije: PZI | Številka načrta: 14331_4 | Številka projekta: 14331 | Datum: JANUAR 2021 | Spremembe: | Številka lista: 4.2.5 |