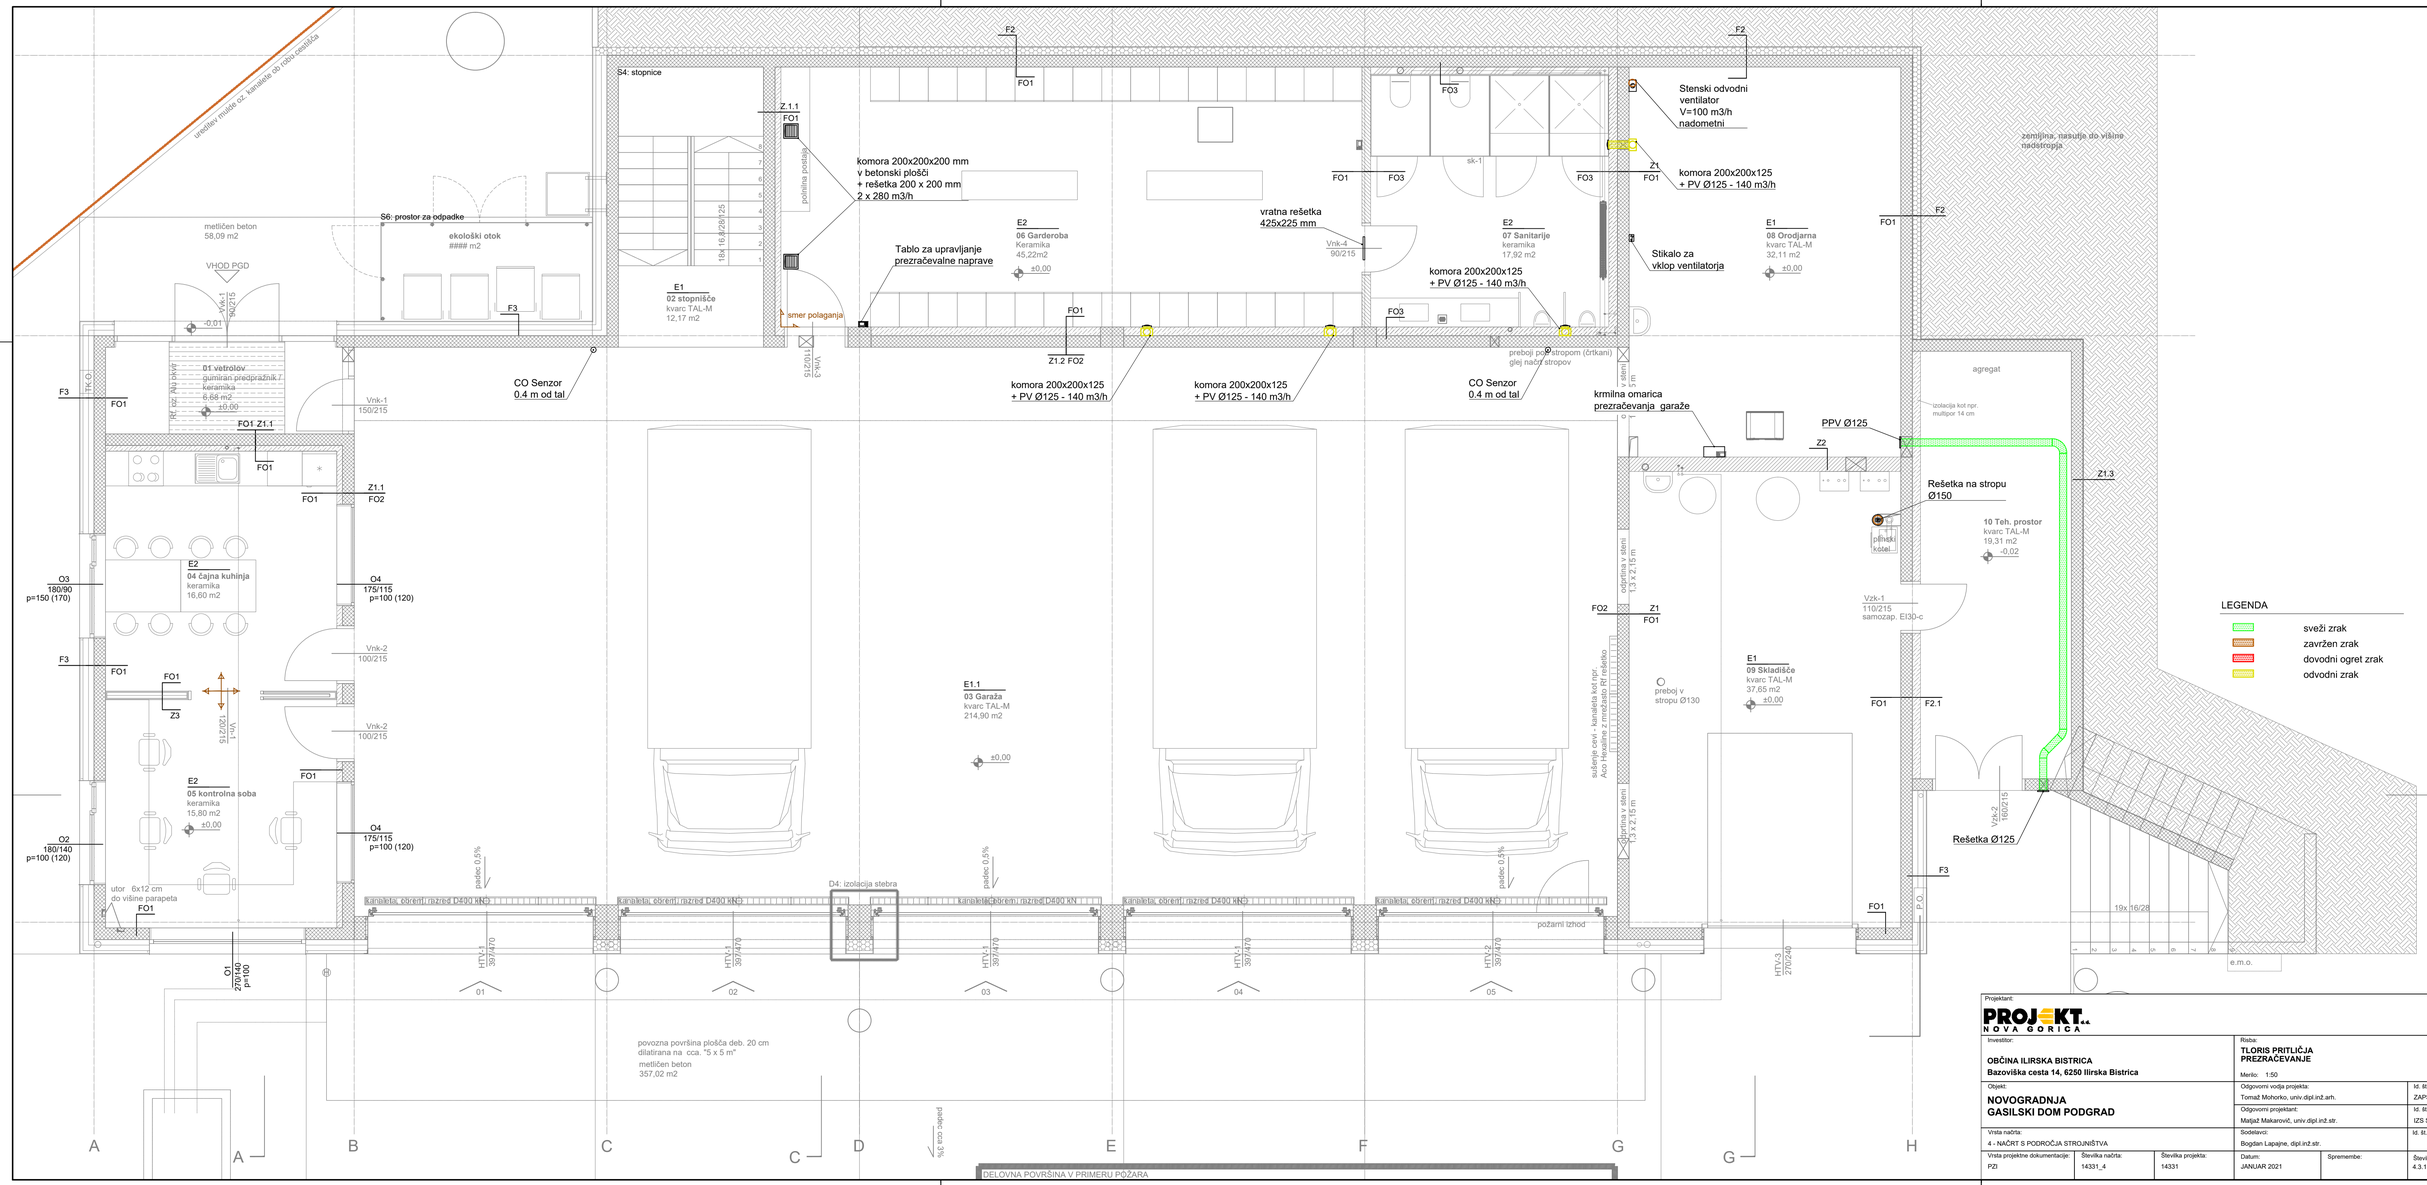


A3x3 : 420x891
A: 0.38 m²
24.03.2020
14331_4_PZI_PREZRAČEVANJE.dwg

Projektant:	PROJEKT NOVA GORICA
Investitor:	OBČINA ILIRSKA BISTRICA Bazoviška cesta 14, 6250 Ilirska Bistrica
Risba:	TLORIS PRITLIČJA PREZRAČEVANJE
Merilo:	1:50
Objekt:	NOVOGRADNJA GASILSKI DOM PODGRAD
Odgovorni vodja projekta:	Tomaž Mohorko, univ.dipl.inž.arh.
Id. št.:	ZAPS A-1418
Odgovorni projektant:	Matjaž Makarovič, univ.dipl.inž.str.
Id. št.:	IZS S-1392
Vrsta načrta:	4 - NAČRT S PODROČJA STROJNIŠTVA
Sodelavci:	Bogdan Lapajne, dipl.inž.str.
Id. št.:	
Vrsta projektne dokumentacije:	PZI
Številka načrta:	14331_4
Številka projekta:	14331
Datum:	JANUAR 2021
Spremembe:	
Številka lista:	4.3.1