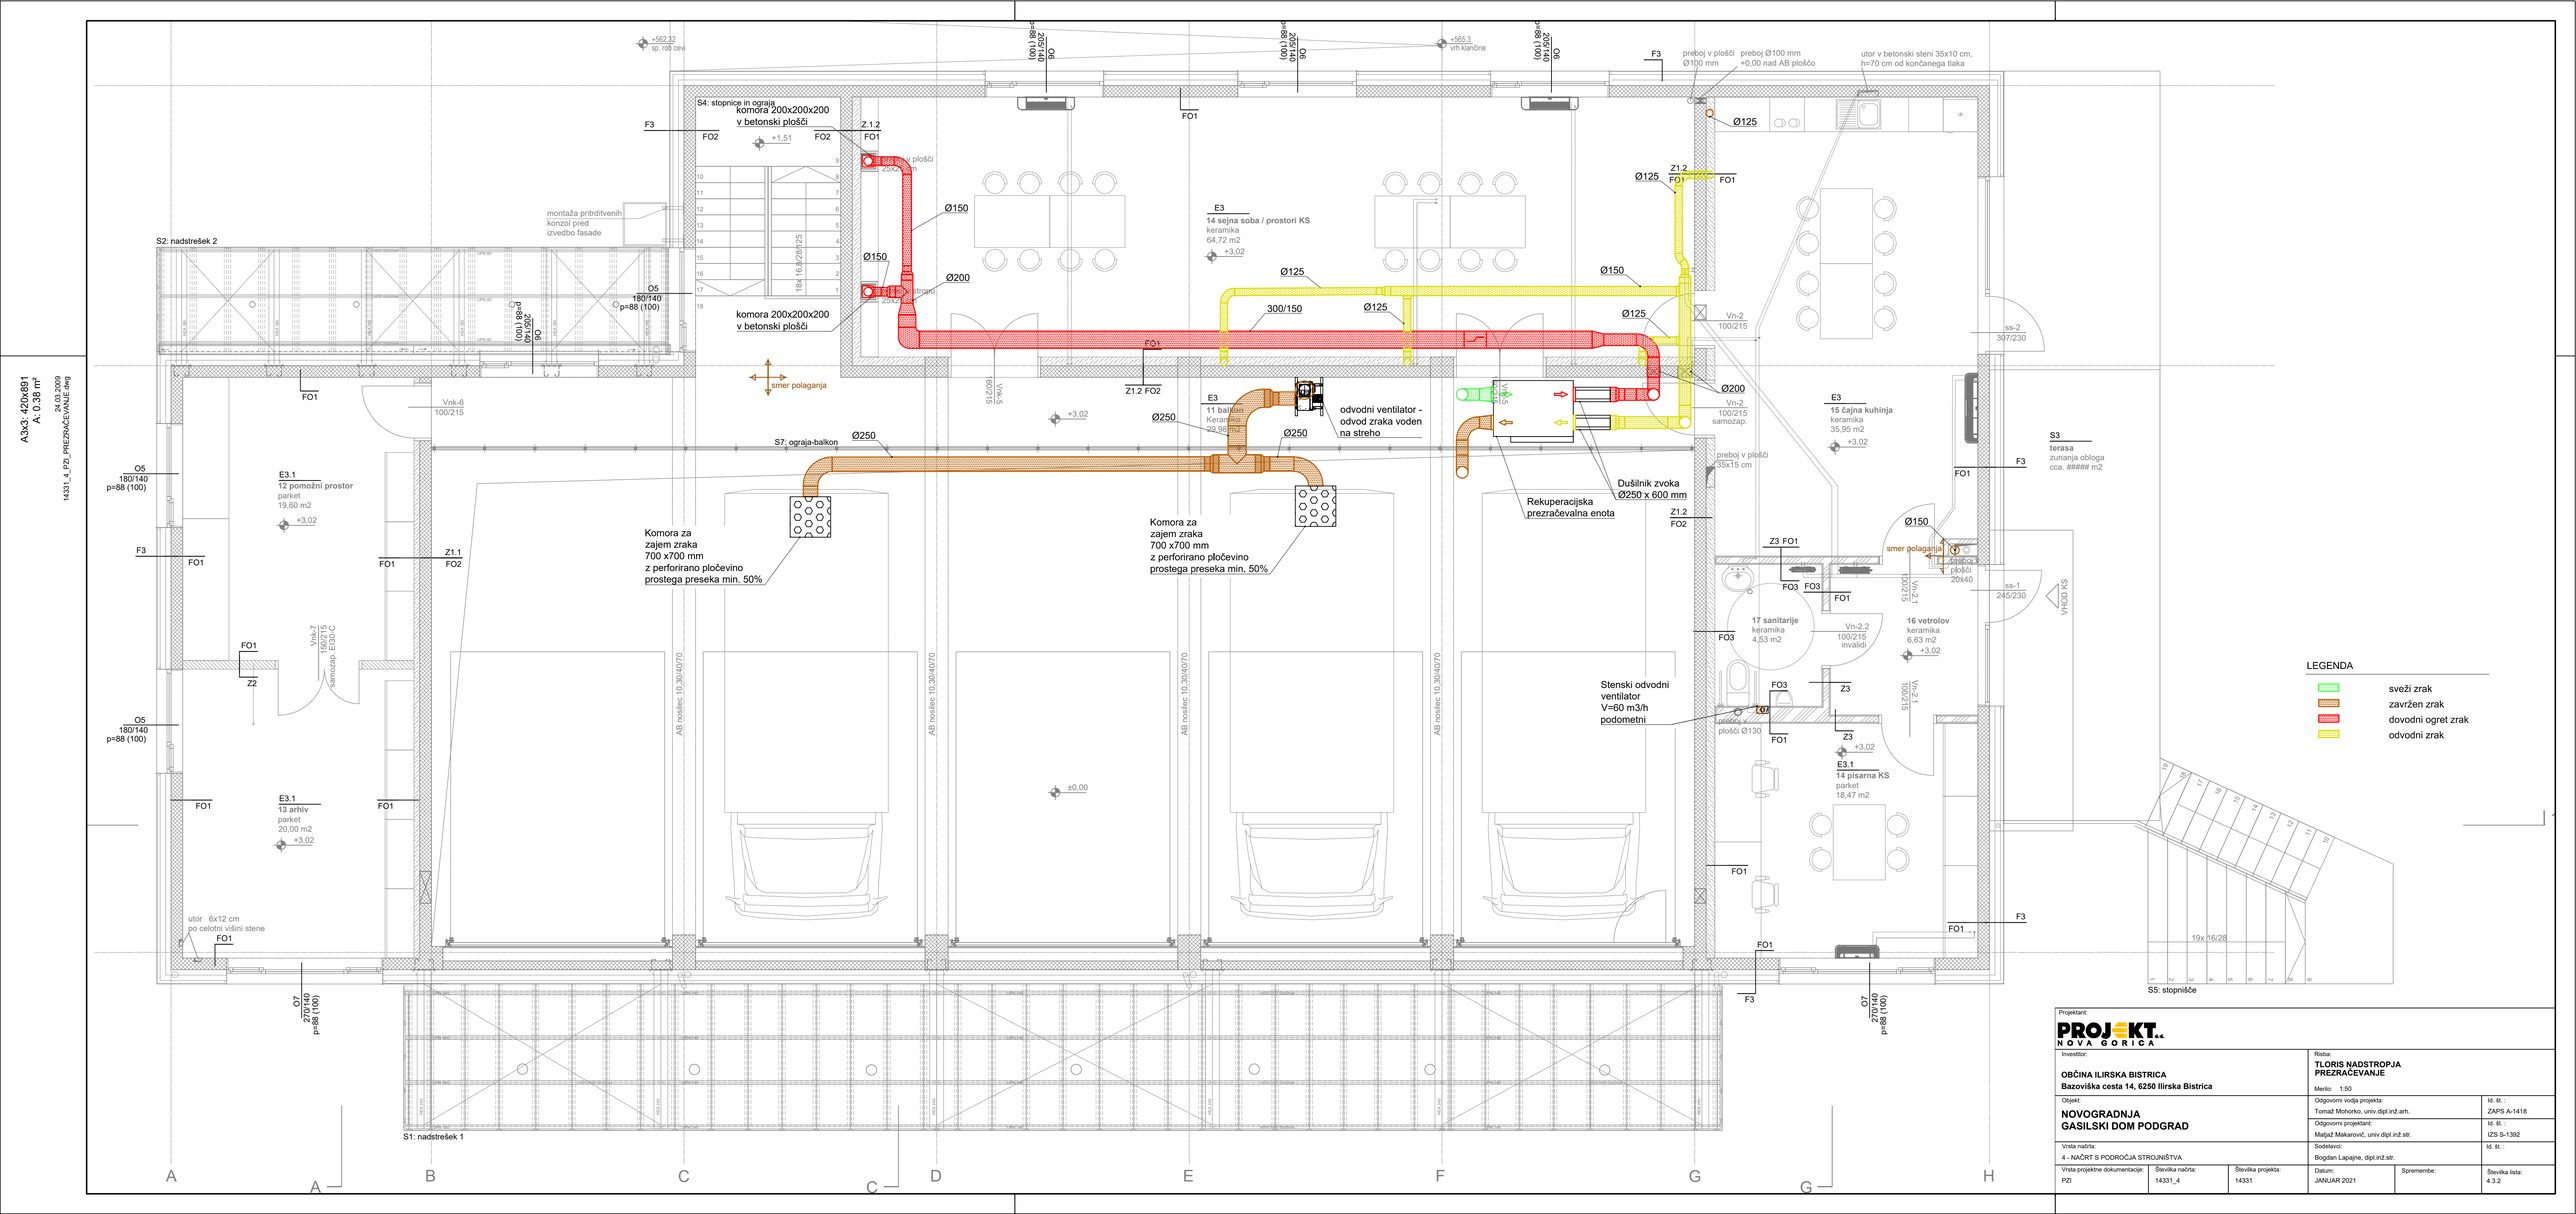


Projektant: PROJEKT d.o.o. NOVA GORICA					
Investitor: OBČINA ILIRSKA BISTRICA, Bazoviška cesta 14, 6250 Ilirska Bistrica			Risba: TLORIS NADSTROPJA PREZRAČEVANJE Merilo: 1:50		
Objekt: NOVOGRADNJA GASILSKI DOM PODGRAD			Odgovorni vodja projekta: Tomaž Mohorko, univ.dipl.inž.arh.		Id. št.: ZAPS A-1418
			Odgovorni projektant: Matjaž Makarovič, univ.dipl.inž.str.		Id. št.: IZS S-1392
Vrsta načrta: 4 - NAČRT S PODROČJA STROJNIŠTVA			Sodelavci: Bogdan Lapajne, dipl.inž.str.		Id. št. :
Vrsta projektne dokumentacije: PZI	Številka načrta: 14331_4	Številka projekta: 14331	Datum: JANUAR 2021	Spremembe:	Številka lista: 4.3.2