
A3: 297x420
A: 0.125 m²

01.03.2021
14331_PZI_VN-SIT.dwg

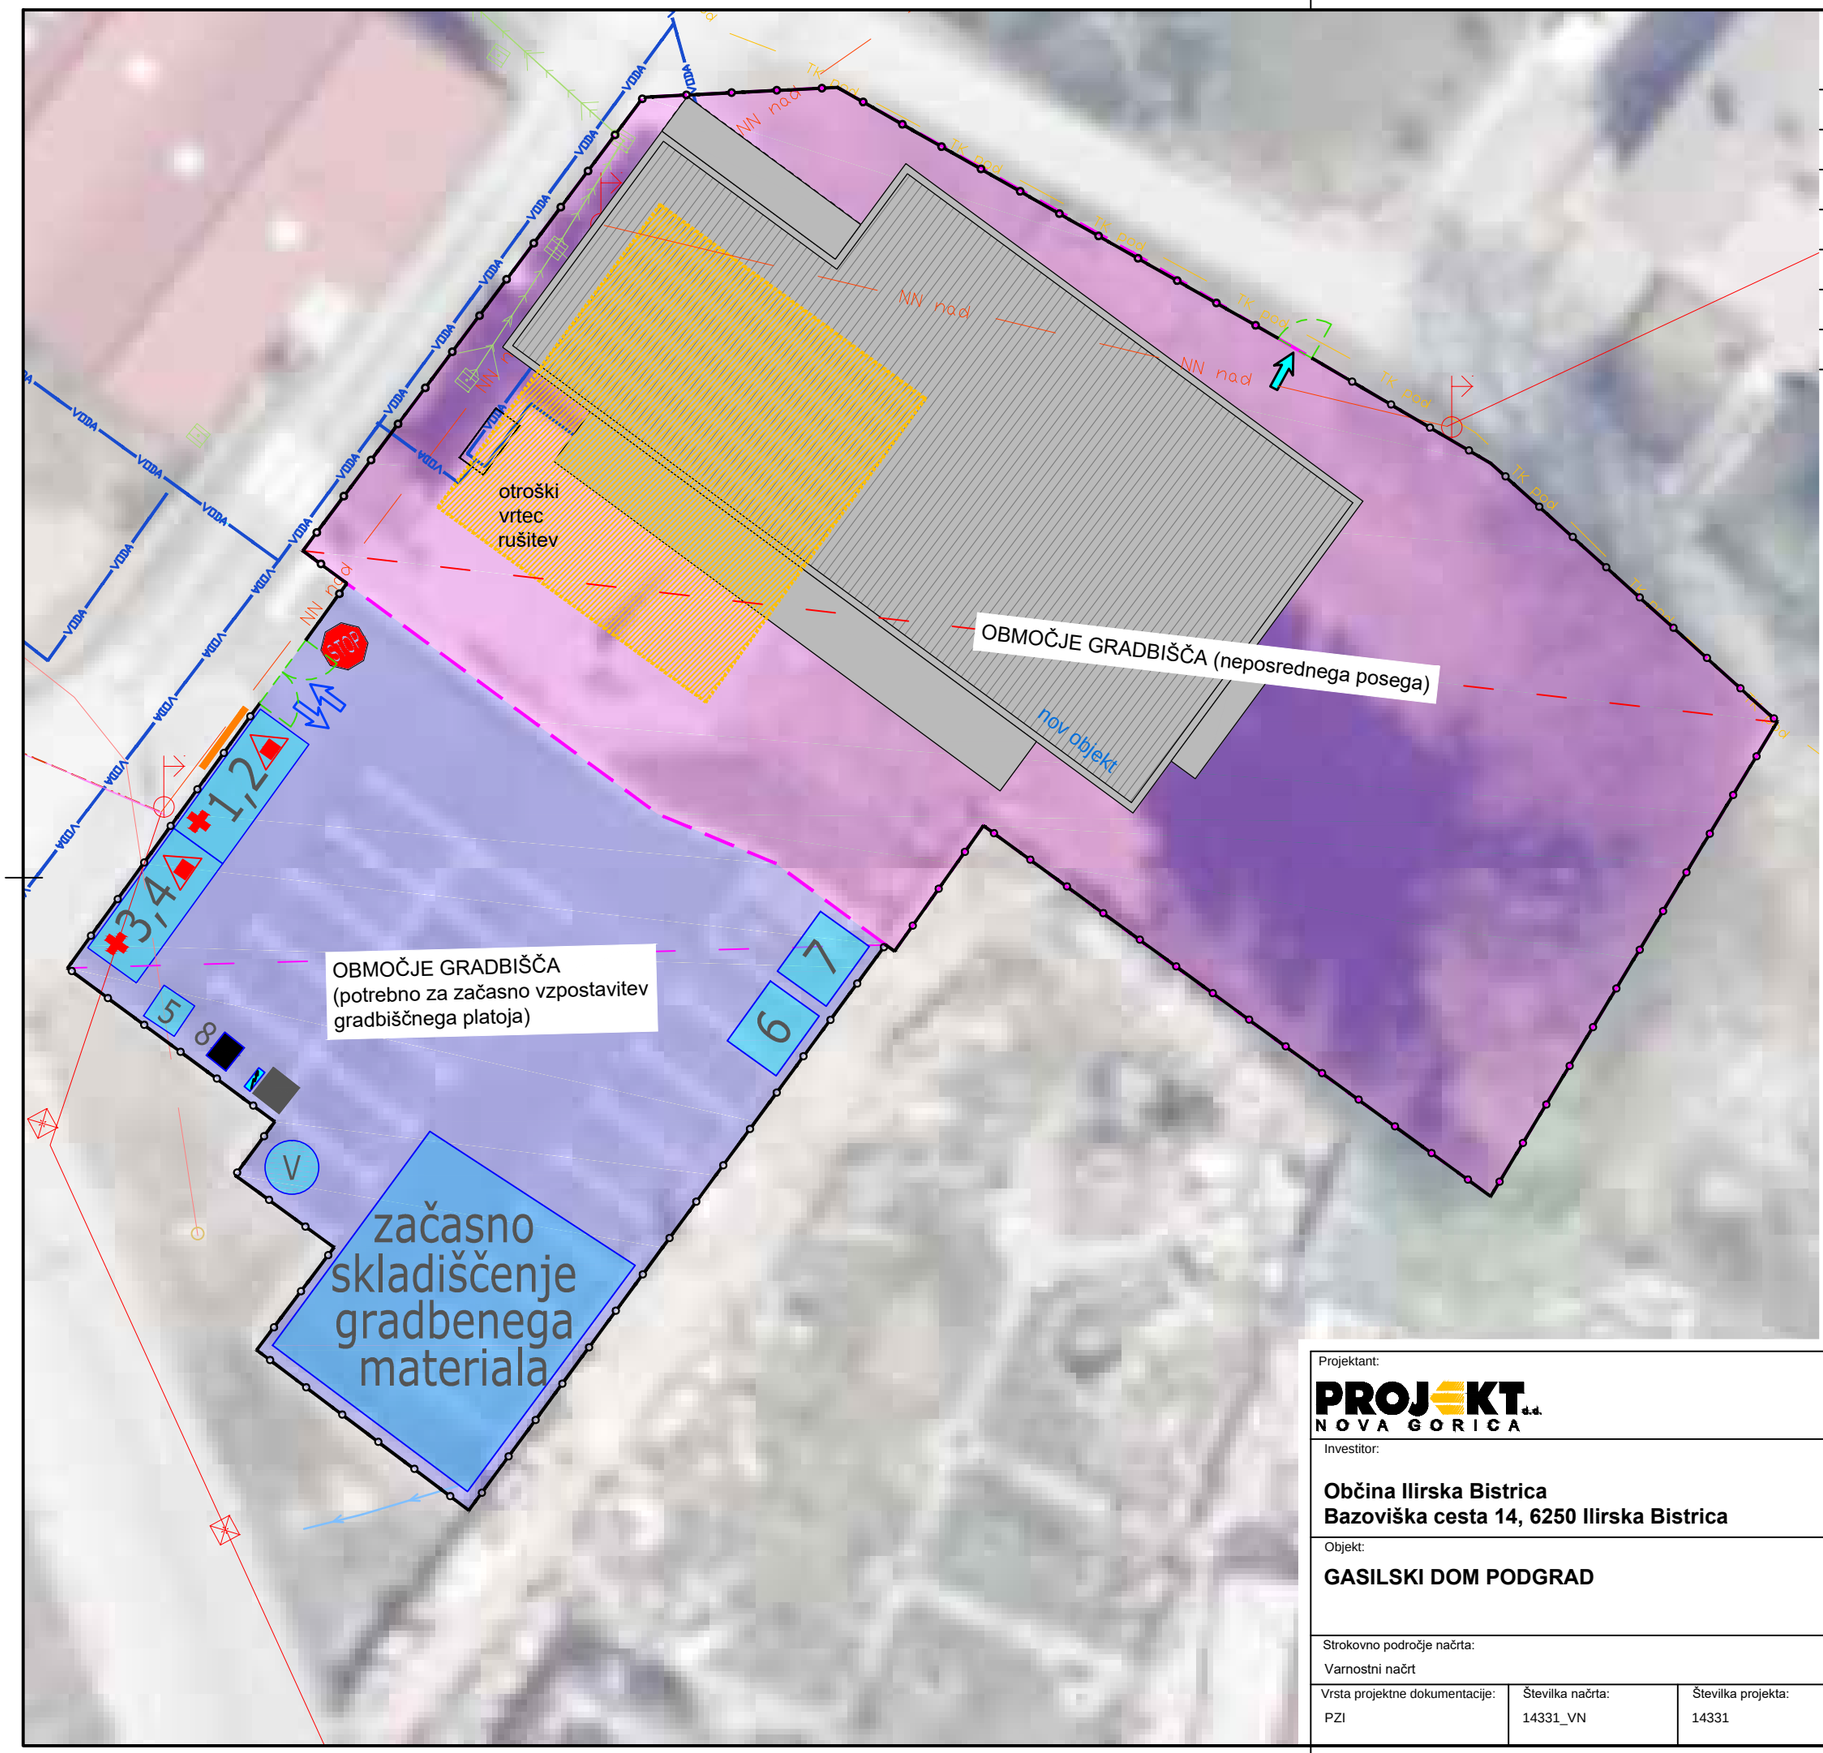

LEGENDA:

ELEKTRIKA NN NAD	NN nad
ELEKTRIKA NN POD	NN pod
JAVNA RAZSVET. NAD	JR nad
PTT POD	TK pod
PTT NAD	TK nad
FEKALNA KANALIZACIJA	
METEORNA KANALIZACIJA	
VODOVOD	VODA VODA VODA

- 1,2 pisarniški kontejner-vodstvo gradbišča
- 3,4 garderobni in sanitarni kontejner
- 5 premični suhi WC
- 6 skladišče orodja in drobnega materiala
- 7 skladišče za gradbena kemična sredstva, gorivo, olja in maziva
- 8 kontejner za zbiranje mešanih komunalnih odpadkov

- premični elektro agregat
- elektro-razdelilna omarica (navezava na agregat oz. obstoječe el. omrežje)
- V premična cisterna z vodo (ali navezava na obstoječe el. omrežje)

- gasilni aparat na prah
- omarica za prvo pomoč
- gradbiščna tabla
- transportne poti
- zasilni izhod

- gradbena ograja - območje gradbišča
- območje neposrednega posega
- območje za začasno vzpostavitev gradbiščnega platoja
- gradbiščna vrata

Na izhodu iz gradbiščnega platoja mora biti obvezno nameščen STOP znak!

Projektant:
PROJEKT d.d. NOVA GORICA

Investitor:
Občina Ilirska Bistrica
Bazoviška cesta 14, 6250 Ilirska Bistrica

Risba:
SITUACIJA S PRIKAZOM OBMOČJA POSEGA IN UREDITVE GRADBIŠČNEGA PLATOJA
Merilo: 1:250

Objekt:
GASILSKI DOM PODGRAD

Vodja projekta: Tomaž Mohorko, u.d.i.a. — Id. št. : ZAPS 1418 A
Pooblaščeni inženir: mag. Bernarda Jurič, univ.dipl.gosp.inž. — Id. št. : G 2329
Strokovno področje načrta: Varnostni načrt
Sodelavci: — Id. št. :

Vrsta projektne dokumentacije:	Številka načrta:	Številka projekta:	Datum:	Spremembe:	Številka lista:
PZI	14331_VN	14331	februar 2021		1