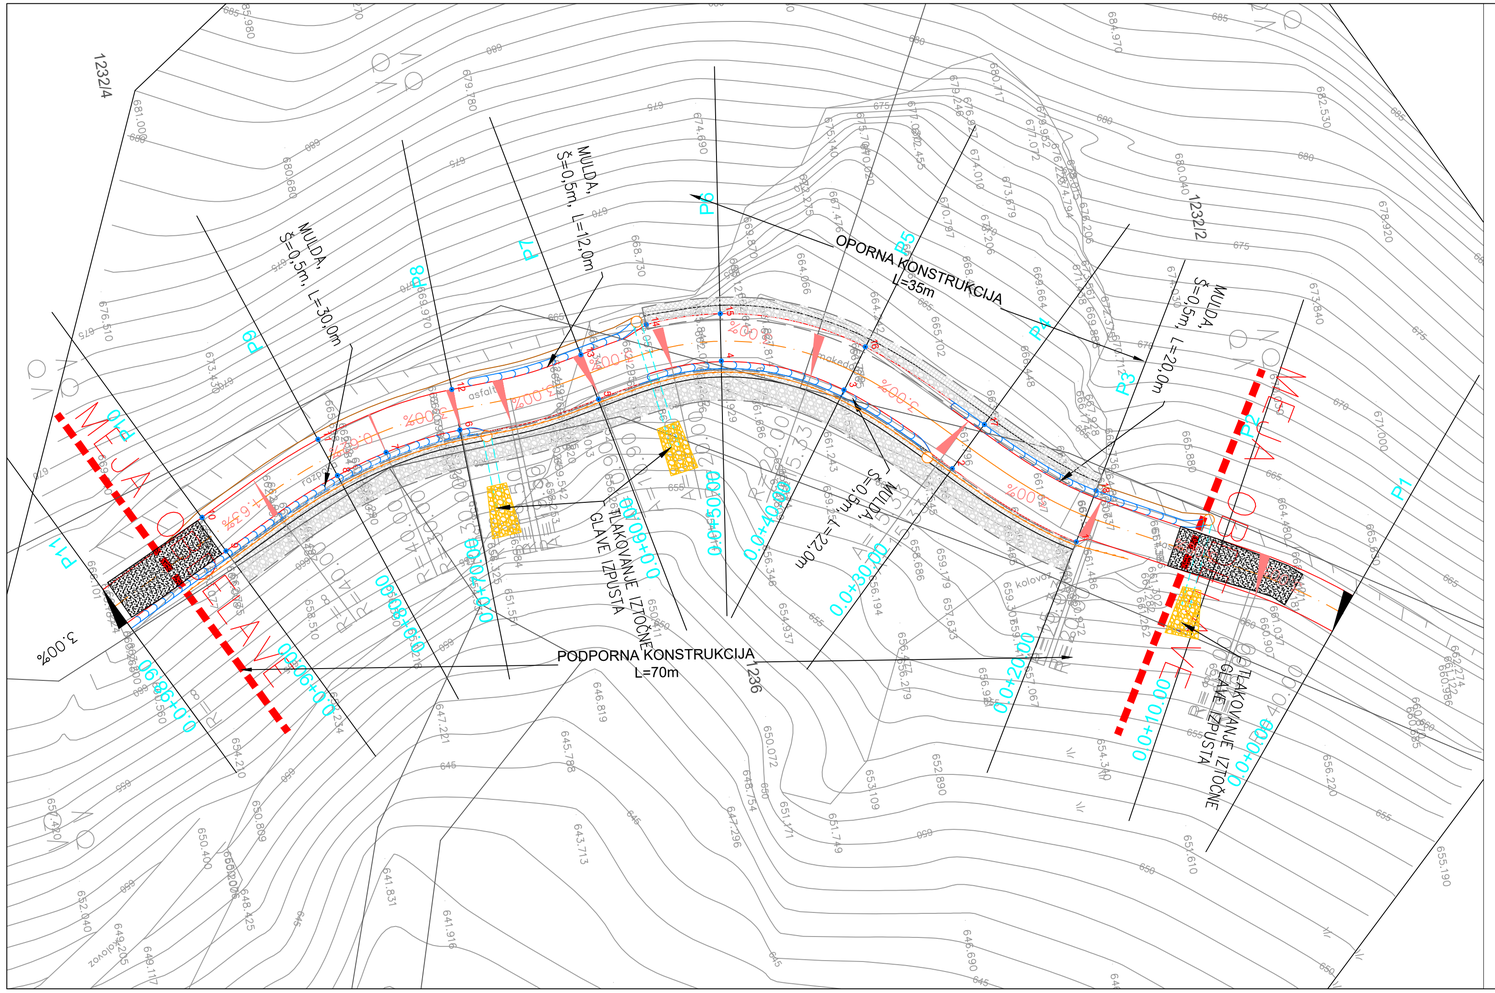



| Projektant: | NAZIV | IME IN PRIIMEK | IDENT.ŠT. IZS | PODPIS |
|---|---|---|---|---|
| PR PROJEKT d.o.o. V Savinjski gaj 17, 3330 Mozirje E-mail: info@pr-projekt.si Splet: www.pr-projekt.si | Vodja projekta: | Rok PRESEČNIK | G-3932 | |
| | Pooblaščeni inženir: | Mitja MEŽNAR | RG 0181 | |
| | Izdelal: | Mitja MEŽNAR | RG 0181 | |

| | | | | | |
|---|---|---|---|---|---|
| Naziv ter vrsta gradnje: | OBČINA LJUBNO, Cesta v Rastke 12, 3333 Ljubno ob Savinji<br>Sanacija plazu Sedmakovo - LC 221 131<br>Sanacija plazu z ureditvijo ceste in odvodnjavanja | | | Št.proj.: | |
| | | | | Št.elaborata: | 02/24/I |
| | | | | Šifra CC: | |
| faza: | PZI | merilo: | 1:250 | datum: | Januar 2024 |
| opis risbe: | Zakoličbena situacija ceste | del risbe: | | | |

| št. odseka: | arhivska št.: | faza/objekt: | šifra risbe: |
|---|---|---|---|
| 221 131 | | 004.0301 | G.106 |

| št. risbe: | G.4 | avtor risbe: | PR PROJEKT d.o.o. |
|---|---|---|---|
| | | ident.št.risbe: | |