

Kamnita zložba – naipna stran, M 1:50

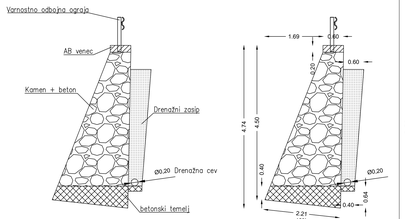

Armatura AB venca kamnite zložbe; M 1:25

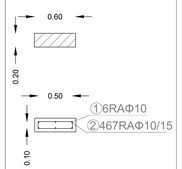


Palična armatura S500 - AB venec zložbe

Ozn.	Oblika in mere (cm)	Φ (mm)	Lg (m)	N (kos)	Lgn (m)
1	600	10	6,00	78	468
2	0.05 / 0.10 / 0.50	10	1,30	467	607,1

Skupaj:

Φ (mm)	Lgn (m)	Teža na enoto (kg/m)	Teža (kg)
10	1075,1	0,633	680,5

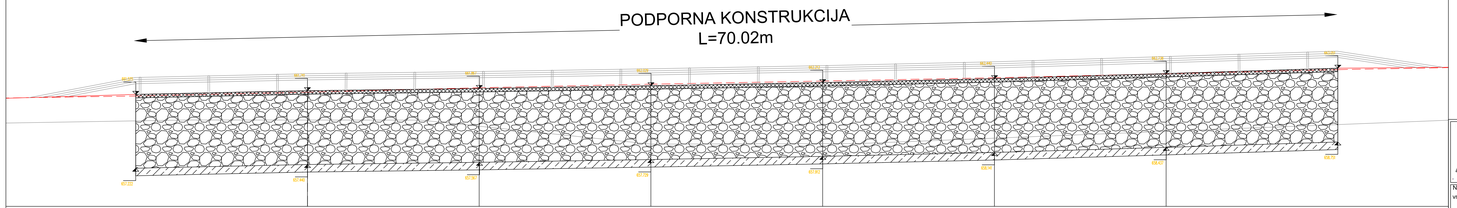

Projektant: PR PROJEKT d.o.o. Cesta v Rožno dolino 7, 1000 Ljubljana e-mail: info@pr-projekt.si spet. naslov: pr-projekt.si		NAZIV	IME IN PRIMEK	IDENT.ŠT. IZS	PODPIS
		Vodja projekta:	Rok PRESEČNIK	G-3932	
		Pooblaščeni inženir:	Mitja MEŽNAR	RG 0181	
		Izdelal:	Mitja MEŽNAR	RG 0181	

Naziv ter vrsta gradnje:	OBČINA LJUBNO, Cesta v Rasika 12, 3333 Ljubno ob Savinji Sanacija plazu Sedmakovo - LC 221 131 Sanacija plazu z ureditvijo ceste in odvodnjavanja			Št.proj.:	
				Št.elaborata:	02/241
				Šifra CC:	
faza:	PZI	merilo:		datum:	Januar 2024
opis risbe:	Kamnita zložba nasipna stran	del risbe:			

št. odseka:	arhivska št.:	faza/objekt:		šifra risbe:	
221 131		004.0301	G.142.2		
št. risbe:	G.8	avtor risbe:	PR PROJEKT d.o.o.		
		ident.št.risbe:			