

TLORIS - SEVERNA STRAN TEKALIŠČA

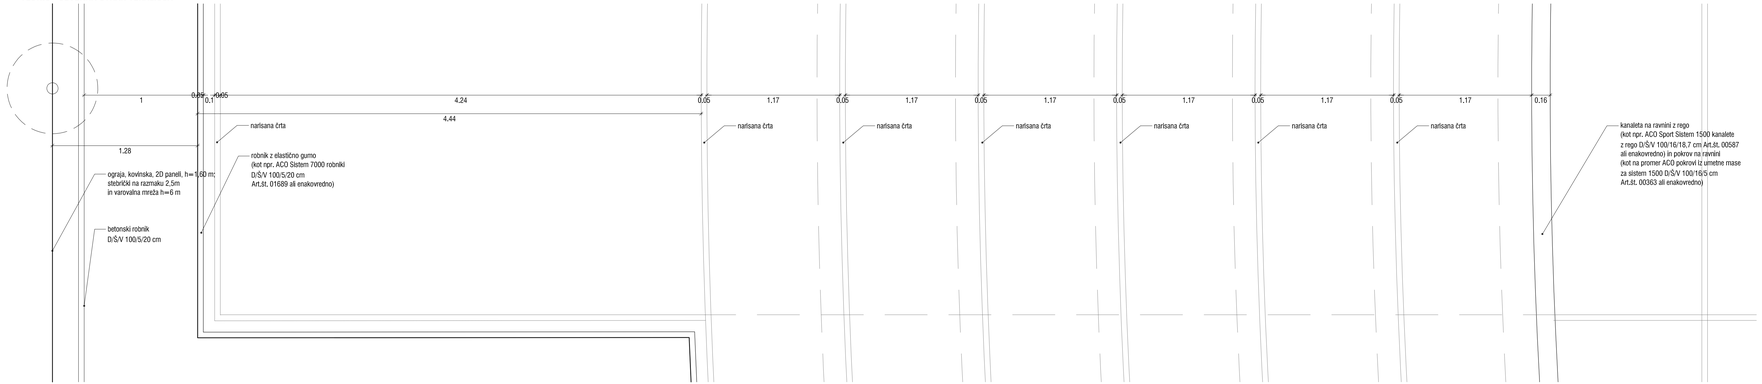


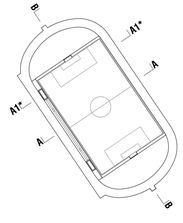

Legenda:

- rasni sloj
- bituminski nosilni vezni sloj
- pesek
- drobljenec
- obstoječi teren - zemljina
- drenažno nasutje

PREREZ B-B - SEVERNA STRAN TEKALIŠČA

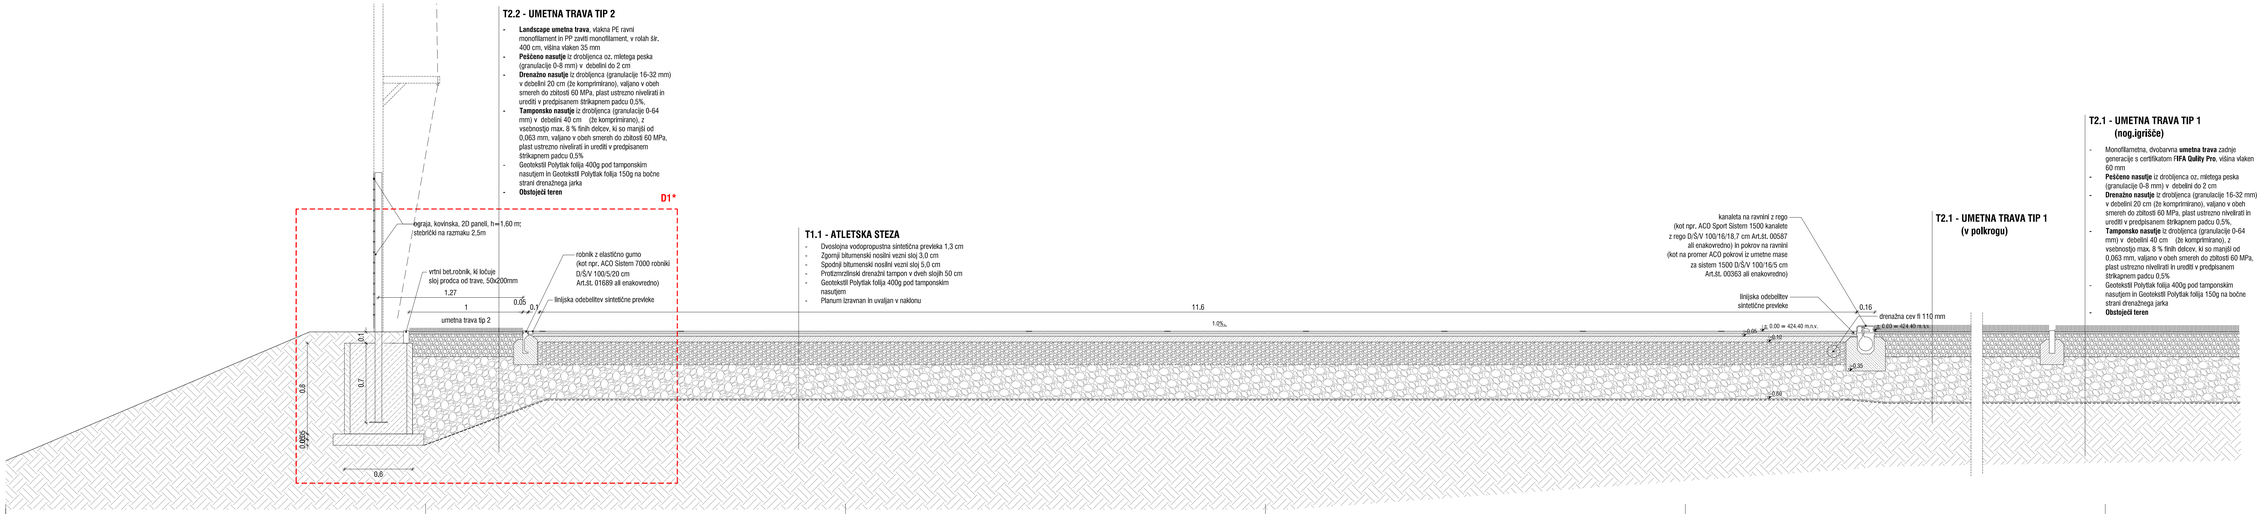

T2.2 - UMETNA TRAVA TIP 2

- **Landscape umetna trava**, vlakna PE ravni monofilament in PP zvit monofilament, v rolah šir. 400 cm, višina vlaken 35 mm
- **Pešćeno nasutje** iz drobljenca oz. mletega peska (granulacije 0-8 mm) v debelini do 2 cm
- **Drenažno nasutje** iz drobljenca (granulacije 16-32 mm) v debelini 20 cm (že komprimirano), valjano v obeh smereh do zbitosti 60 MPa, plast ustrezno nivelirati in urediti v predpisanem štrikapnem padcu 0,5%,
- **Tamponsko nasutje** iz drobljenca (granulacije 0-64 mm) v debelini 40 cm (že komprimirano), z vsebnostjo max. 8 % finih delcev, ki so manjši od 0,063 mm, valjano v obeh smereh do zbitosti 60 MPa, plast ustrezno nivelirati in urediti v predpisanem štrikapnem padcu 0,5%
- Geotekstil Polyfelt folija 400g pod tamponskim nasutjem in Geotekstil Polyfelt folija 150g na bočne strani drenažnega jarka
- **Obstoječi teren**

T1.1 - ATLETSKA STEZA

- Dvoslojna vodopropustna sintetična prevleka 1,3 cm
- Zgornji bituminski nosilni vezni sloj 3,0 cm
- Spodnji bituminski nosilni vezni sloj 5,0 cm
- Protizmrzlinski drenažni tampon v dveh slojih 50 cm
- Geotekstil Polyfelt folija 400g pod tamponskim nasutjem
- Planum izravnan in uvaljan v naklonu

T2.1 - UMETNA TRAVA TIP 1 (nog.igrišče)

- Monofilamentna, dvobarvna **umetna trava** zadnje generacije s certifikatom **FIFA Quality Pro**, višina vlaken 60 mm
- **Pešćeno nasutje** iz drobljenca oz. mletega peska (granulacije 0-8 mm) v debelini do 2 cm
- **Drenažno nasutje** iz drobljenca (granulacije 16-32 mm) v debelini 20 cm (že komprimirano), valjano v obeh smereh do zbitosti 60 MPa, plast ustrezno nivelirati in urediti v predpisanem štrikapnem padcu 0,5%,
- **Tamponsko nasutje** iz drobljenca (granulacije 0-64 mm) v debelini 40 cm (že komprimirano), z vsebnostjo max. 8 % finih delcev, ki so manjši od 0,063 mm, valjano v obeh smereh do zbitosti 60 MPa, plast ustrezno nivelirati in urediti v predpisanem štrikapnem padcu 0,5%
- Geotekstil Polyfelt folija 400g pod tamponskim nasutjem in Geotekstil Polyfelt folija 150g na bočne strani drenažnega jarka
- **Obstoječi teren**

T2.1 - UMETNA TRAVA TIP 1 (v polkrogu)

PODROBNI PREČNI PREREZ B-B (severna stran tekališča)

Opombe:
± 0,00=424,40 m.n.v.

- Dobitne kanalet so navedene brez dobitne zaraščnikov.
- Dimenzije in detajli vseh certificiranih in A-testiranih sistemskih oz. tipskih elementov se lahko rajlikujejo glede na izbranega ponudnika. Izvajalec je dolžan prilagoditi projektirane dimenzije in detajle glede na tehnične karakteristike izbranega ponudnika vgradnje in montažne alitetske opreme, pri čemer mora ta oprema spoštovati veljavno zakonodajo in standarde, ki opredeljujejo izgradnjo atletskih objektov in opreme. Vse spremembe potrdi projektant.
- Vse kote, višine in mere je potrebno preveriti na gradbišču glede na dejansko stanje.
- Gradbena jama si mora oglediati izdelovalec geomehanske študije in pisno potrditi geološko sestavo, nadin temeljenja, in nasipavanja. V primeru odstopanj je potrebno ustladiti načrte nasipov in temeljenja.
- Kota priključa se lahko spremeni ob ugotovitvah pri izkopu gradbene jame, kar lahko vpliva na absolutno višinsko koto objekta.
- Tampon in nasutja se izvajajo po načrtu gradbenih konstrukcij.
- Dalavnilac načrte jeklenih konstrukcij izdelo izvajalec jeklenih konstrukcij. Pred vgradnjo jih mora potrditi odg.proj.gradbenih konstrukcij in vodja projekta.
- Vse dimenzije konstrukcijskih elementov so okvirne v načrtu gradbenih konstrukcij.
- Vsi jekleni deli so vročecinkani in vijačeni na mestu. Varjenje pocinkanih elementov ni dovoljeno. Protikorozijska zaščita mora biti taktna, za zagotovlja zakonsko predpisan garancijski rok, ki ga ob izvajalca zahteva naročnik.
- Vse proboje je potrebno usklediti s projektom elektroinštalacij, strojnih instalacij in zunanja ureditev tračnic gradbeništva. Proboje je izvajalec dolžan preveriti pred začetkom betonskih del v vseh sestavnih delih projekta.
- Vse potrditve in spremembe pisno potrdi vodja projekta ustroma odgovorni projektant posameznega načrta v gradbenem dnevniku.
- Izvajalec in nadzornik sta dolžna preveriti posamezne elemente objekta v vseh načrtih projekta. V kolikor se ugotovi nesklade med posameznimi načrti je potrebno na to opozoriti vodja projekta

CIVILUM
CIVILUM, ARHITEKTURNO IN GRADBENO NAČRTOVANJE, D.O.O.
t: +386 31 374 213
info@civilum.si / www.civilum.su

objekt	UREDITEV NOGOMETNEGA IGRIŠČA IN ATLETSKE STEZE V ŠPORTNEM PARKU TRNOVO
vrsta projekta	PZI
št. projekta	189-23
vrsta načrta	NAČRT ARHITEKTURE
risbe	2. PODROBNI NAČRTI IN DETAJLI
vsebina risbe	PODROBNI PREČNI PREREZ B-B
merilo	1:20
naročnik	GGS d.o.o. Volkovo naborje 23 6000 Koper
odg. projektant	ALJA ČERNE MAZALIN, univ.dipl.inž.arh. ZAPS 1685
projektant	CIVILUM, arhitekturno in gradbeno načtovanje, d.o.o.
sodelavci	JASMIN HERCEGOVAC, univ.dipl.inž.grado. DOMEN MAZALIN, univ.dipl.inž.grado. TJAŽ BAUER, univ.dipl.inž.arh.
ident. št. risbe	PN 02
datum	16.07.2025 (dop. 4.11.2025)