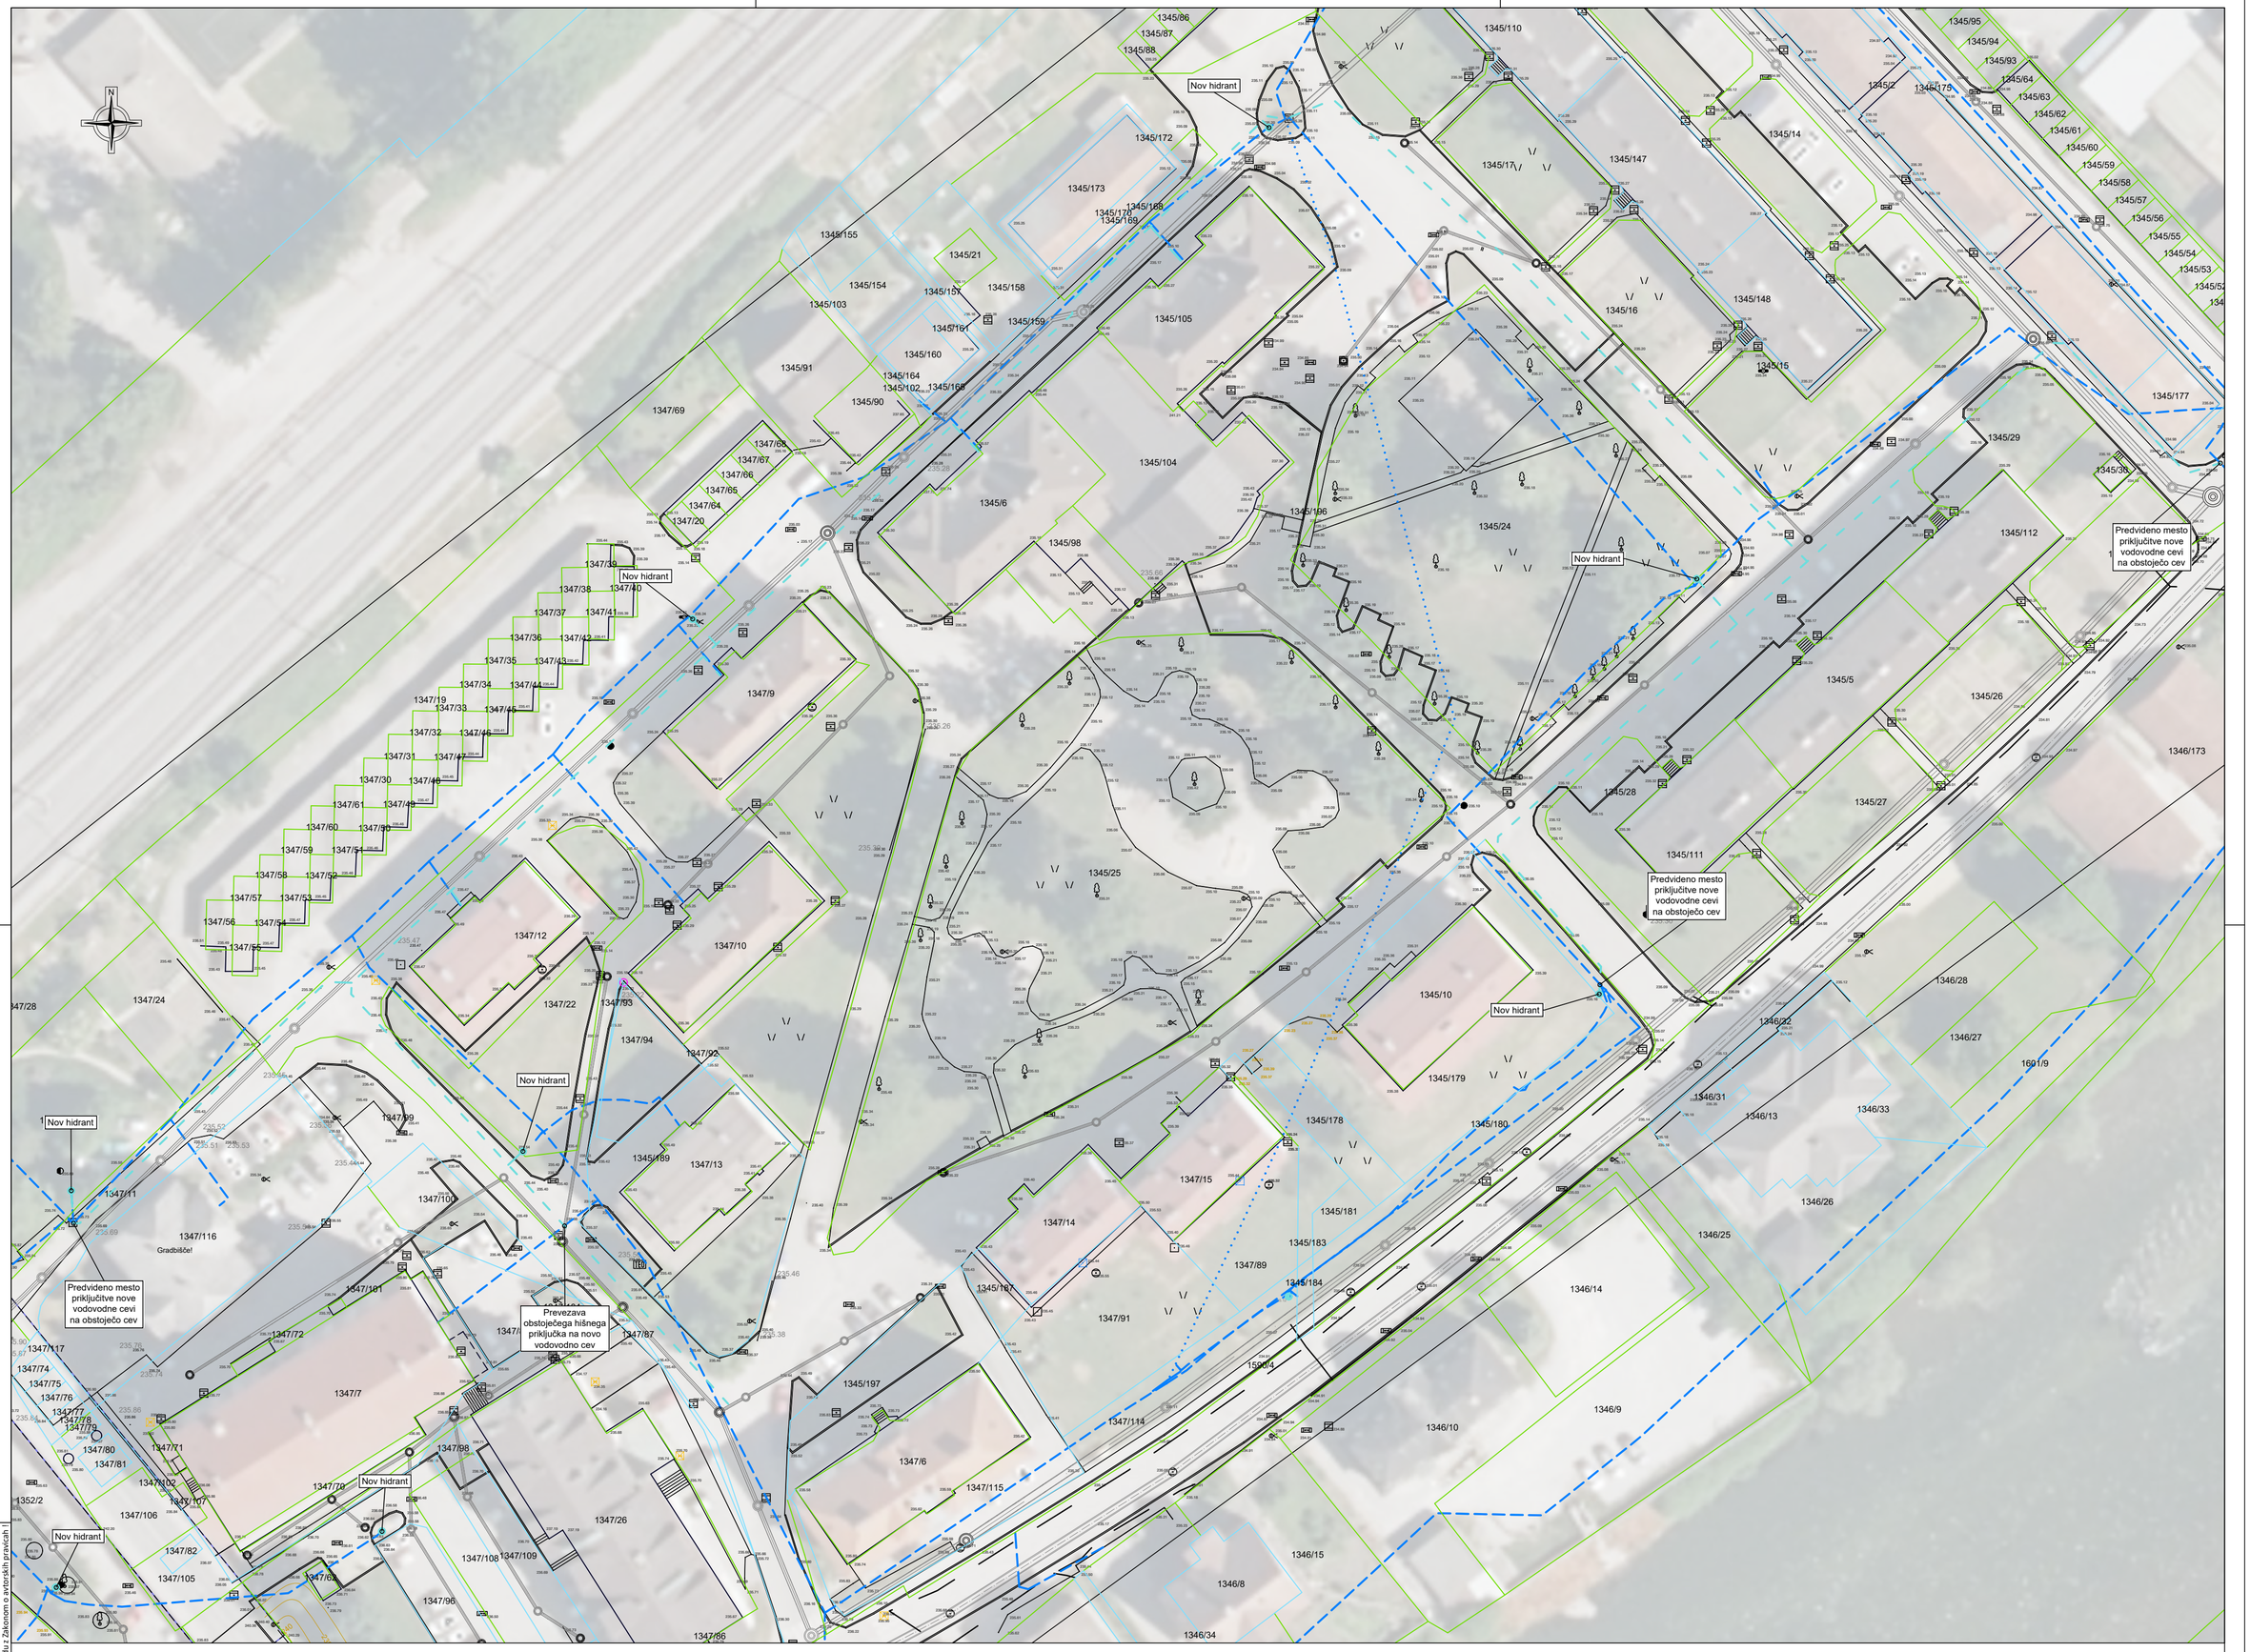


LEGENDA:

- Vodovod (podatki KSP Litija)
- Vodovod - opuščena cev (podatki KSP Litija)
- Vodovod - predvidena nova vodovodna cev
- Vodovod - predviden nov hidrant

NAČRTI S PODROČJA GRADBENIŠTVA

SITUACIJA VODOVODA

M 1:500

investitor:	OBČINA LITIJA Jerebova ulica 14 1270 Litija	PINO d.o.o. Projektiranje, cenitve nepremičnin Inženiring v gradbeništvu Nadzor, strokovno vodenje pri graditvi objektov Ulica Mire Pregljeve 4 1270 Litija tel: 01/8980-150 fax: 01/8980-155 email: info@pino.si splet: www.pino.si	
objekt:	OBNOVA KANALIZACIJE STAVBE IN IZVEDBA PRITIPOPLAVNIH UKREPOV (OBNOVA PO POPLAVAH DNE 4.8.2023)	vodja projektiranja:	JOŽE POGLAJEN,univ.dipl.inž.grad.
		poobl. strokovnjak:	JOŽE POGLAJEN,univ.dipl.inž.grad.
		id. št. poobl.strok.:	IZS G - 1091
načrt:	NAČRTI S PODROČJA GRADBENIŠTVA SITUACIJA VODOVODA	strokovni sodelavec:	MAJA SAKAČ ROŽMANEC, dipl.inž.gr.
		št.proj.: 33/24	merilo: 1:500
proj.dok.:	PZI	datum: dec.2024	št.lista: 5.1

OPOMBE:
Pred izvedbo je potrebno mere kontrolirati na licu mesta, za morebitne napake odgovarja izvajalec.
Nepooblaščeno razmnoževanje ali uporaba posameznih delov brez soglasja projektantov ni dovoljeno in se obravnava v skladu z Zakonom o avtorskih pravicah !