OPOMBE:
Pred izvedbo je potrebno mere kontrolirati na licu mesta, za morebitne napake odgovarja izvajalec.
Izpostavljeno varovalno/ograjo je potrebno meriti in izdelati v projektantski in izvajalski dokumentaciji ter ob odmiranju z lokalno skupnostjo in upravljavcem.

LEGENDA:

- 1345/24 — Parcelne meje DKN
- 1345/176 — Parcelne meje - urejene
- Nove asfaltne površine (ceste, pločniki)
- Novi betonski robniki, cestni: 15/25, vrtni: 6/25
- Novi betonski tlakovci/plošče
- Humusiranje zelenih površin in zatravitev

NAČRTI S PODROČJA GRADBENIŠTVA

GRADBENA SITUACIJA Z ODVODNJAVANJEM ASFALTNIH POVRŠIN - LIST 1

M 1:250

Powered by licensed software:

investitor:
OBČINA LITIJA
Jerebova ulica 14
1270 Litija

PINO d.o.o.
Projektiranje, cenitve nepremičnin
Inženiring v gradbeništvu
Nadzor, strokovno vodenje pri graditvi objektov
Ulica Mire Pregljeve 4
1270 Litija
tel: 01/8980-150
fax: 01/8980-155
email: info@pino.si
splet: www.pino.si

objekt: OBNOVA KANALIZACIJE STAVBE IN IZVEDBA PROTIPOPLAVNIH UKREPOV (OBNOVA PO POPLAVAH DNE 4.8.2023)	vodja projekta:	JOŽE POGLAJEN,univ.dipl.inž.grad.	
	poobl. strokovnjak:	JOŽE POGLAJEN, univ.dipl.inž.grad.	
	id. št. poobl.strok.:	IZS G-1091	
načrt: NAČRTI S PODROČJA GRADBENIŠTVA GRADBENA SITUACIJA Z ODVODNJAVANJEM ASFALTNIH POVRŠIN - LIST 1	strokovni sodelavec:	TIM POGLAJEN, dipl.inž.grad.UN	
	št.proj.: 33/24	merilo:	1:250
proj.dok.: PZI - dopolnitev DTP (10.6.2025)	datum: dec. 2024	št.lista:	C1

OPOMBE:
Pred izvedbo je potrebno mere kontrolirati na licu mesta, za morebitne napake odgovarja izvajalec.
Izpostavljeno varovalno/ograjo je potrebno meriti in izdelati v projektantski in izvajalski dokumentaciji ter ob odmiranju z lokalno skupnostjo in upravljavcem.

LEGENDA:

- 1345/24 — Parcelne meje DKN
- 1345/176 — Parcelne meje - urejene
- Nove asfaltne površine (ceste, pločniki)
- Novi betonski robniki, cestni: 15/25, vrtni: 6/25
- Novi betonski tlakovci/plošče
- Humusiranje zelenih površin in zatravitev

NAČRTI S PODROČJA GRADBENIŠTVA

GRADBENA SITUACIJA Z ODVODNJAVANJEM ASFALTNIH POVRŠIN - LIST 2

M 1:250


Powered by licensed software:

investitor:
OBČINA LITIJA
Jerebova ulica 14
1270 Litija

PINO d.o.o.
Projektiranje, cenitve nepremičnin
Inženiring v gradbeništvu
Nadzor, strokovno vodenje pri graditvi objektov
Ulica Mire Pregljeve 4
1270 Litija
tel: 01/8980-150
fax: 01/8980-155
email: info@pino.si
splet: www.pino.si

objekt: OBNOVA KANALIZACIJE STAVBE IN IZVEDBA PROTIPOPLAVNIH UKREPOV (OBNOVA PO POPLAVAH DNE 4.8.2023)	vodja projekta:	JOŽE POGLAJEN,univ.dipl.inž.grad.	
	poobl. strokovnjak:	JOŽE POGLAJEN, univ.dipl.inž.grad.	
	id. št. poobl.strok.:	IZS G-1091	
načrt: NAČRTI S PODROČJA GRADBENIŠTVA GRADBENA SITUACIJA Z ODVODNJAVANJEM ASFALTNIH POVRŠIN - LIST 2	strokovni sodelavec:	TIM POGLAJEN, dipl.inž.grad.UN	
	št.proj.: 33/24	merilo:	1:250
proj.dok.: PZI - dopolnitev DTP (10.6.2025)	datum: dec. 2024	št.lista:	C2

OPOMBE:
Pred izvedbo je potrebno mere kontrolirati na licu mesta, za morebitne napake odgovarja izvajalec.
Nepooblaščeno razmnoževanje ali uporaba posameznih delov brez izdelja projektanta je kazniva po zakonu o avtorskih pravicah.

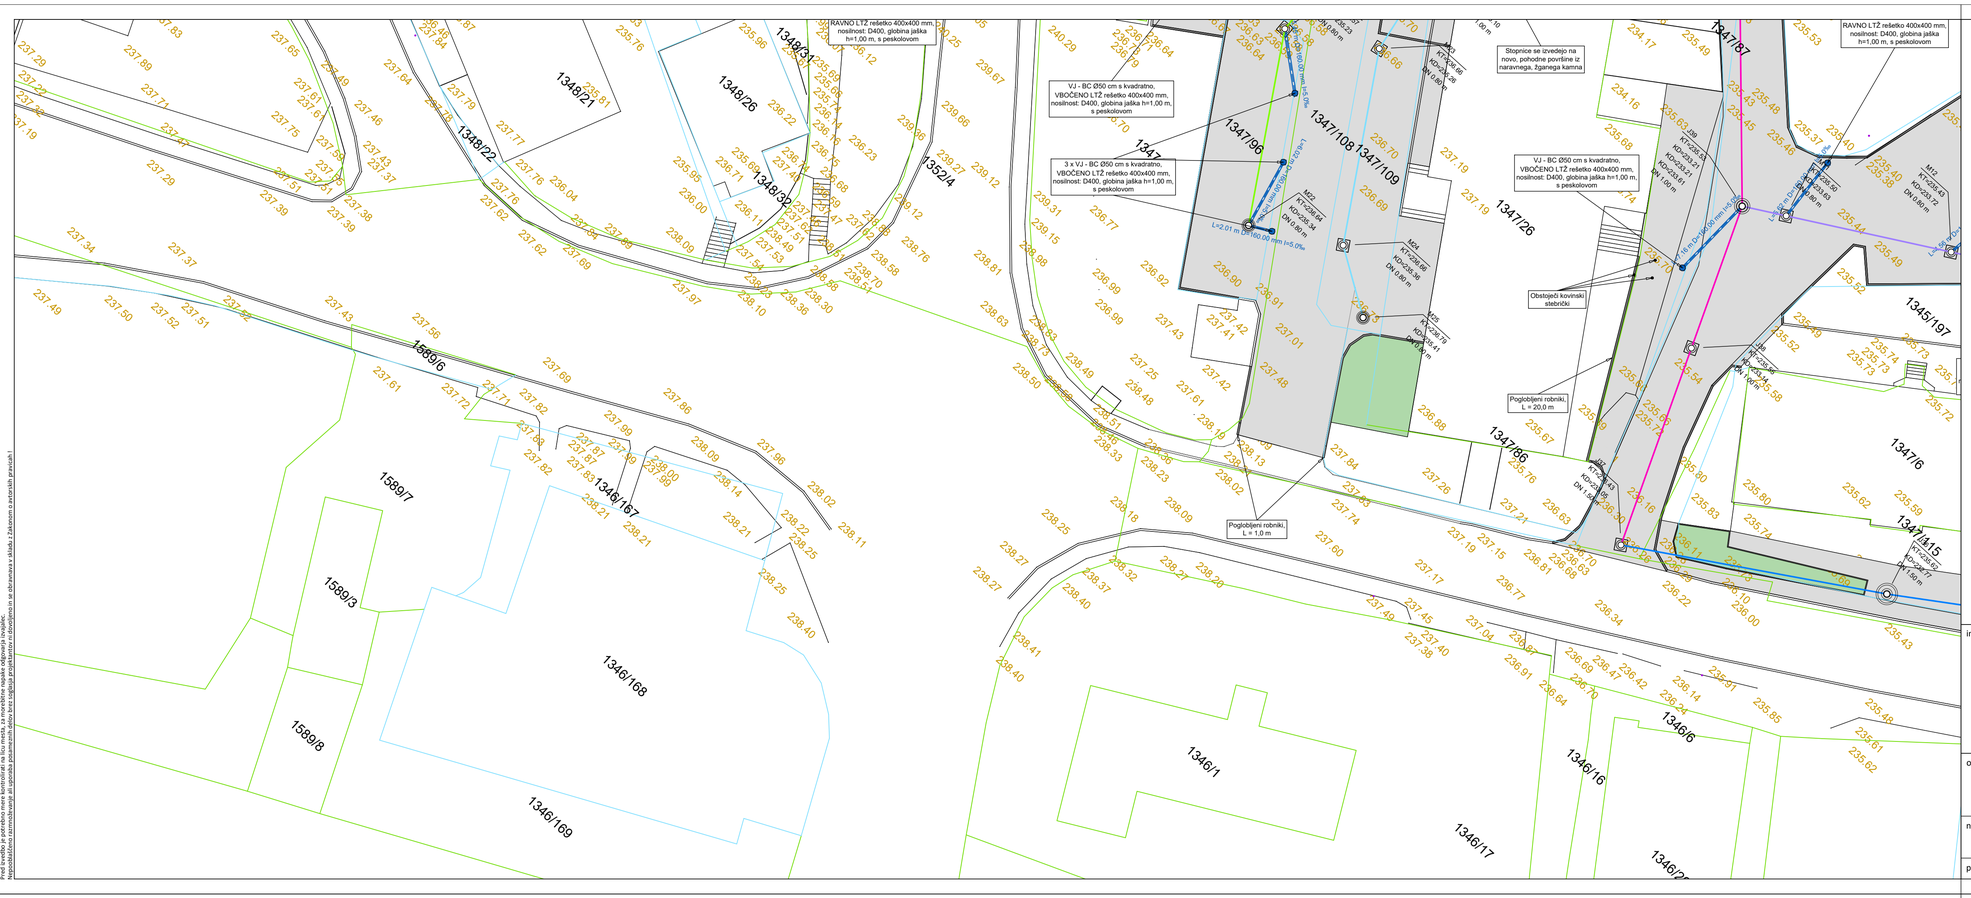

LEGENDA:

- 1345/24 — Parcelne meje DKN
- 1345/176 — Parcelne meje - urejene
- Nove asfaltne površine (ceste, pločniki)
- Novi betonski robniki, cestni: 15/25, vrtni: 6/25
- Novi betonski tlakovci/plošče
- Humusiranje zelenih površin in zatravitev

NAČRTI S PODROČJA GRADBENIŠTVA

GRADBENA SITUACIJA Z ODVODNJAVANJEM ASFALTNIH POVRŠIN - LIST 3

M 1:250


Powered by licensed software:

investitor:
OBČINA LITIJA
Jerebova ulica 14
1270 Litija

PINO d.o.o.
Ulica Mire Preglјeve 4
1270 Litija
tel: 01/8980-150
fax: 01/8980-155
email: info@pino.si
splet: www.pino.si

PINO projektiranje, cenitve nepremičnin, nżeniring v gradbeništvu, adzor, strokovno vodenje pri graditvi objektov

objekt: OBNOVA KANALIZACIJE STAVBE IN IZVEDBA PROTIPOPLAVNIH UKREPOV (OBNOVA PO POPLAVAH DNE 4.8.2023)	vodja projekta:	JOŽE POGLAJEN,univ.dipl.inž.grad.	
	poobl. strokovnjak:	JOŽE POGLAJEN, univ.dipl.inž.grad.	
	id. št. poobl.strok.:	IZS G-1091	
načrt: NAČRTI S PODROČJA GRADBENIŠTVA GRADBENA SITUACIJA Z ODVODNJAVANJEM ASFALTNIH POVRŠIN - LIST 3	strokovni sodelavec:	TIM POGLAJEN, dipl.inž.grad.UN	
	št.proj.: 33/24	merilo:	1:250
proj.dok.: PZI - dopolnitev DTP (10.6.2025)	datum: dec. 2024	št.lista:	C3

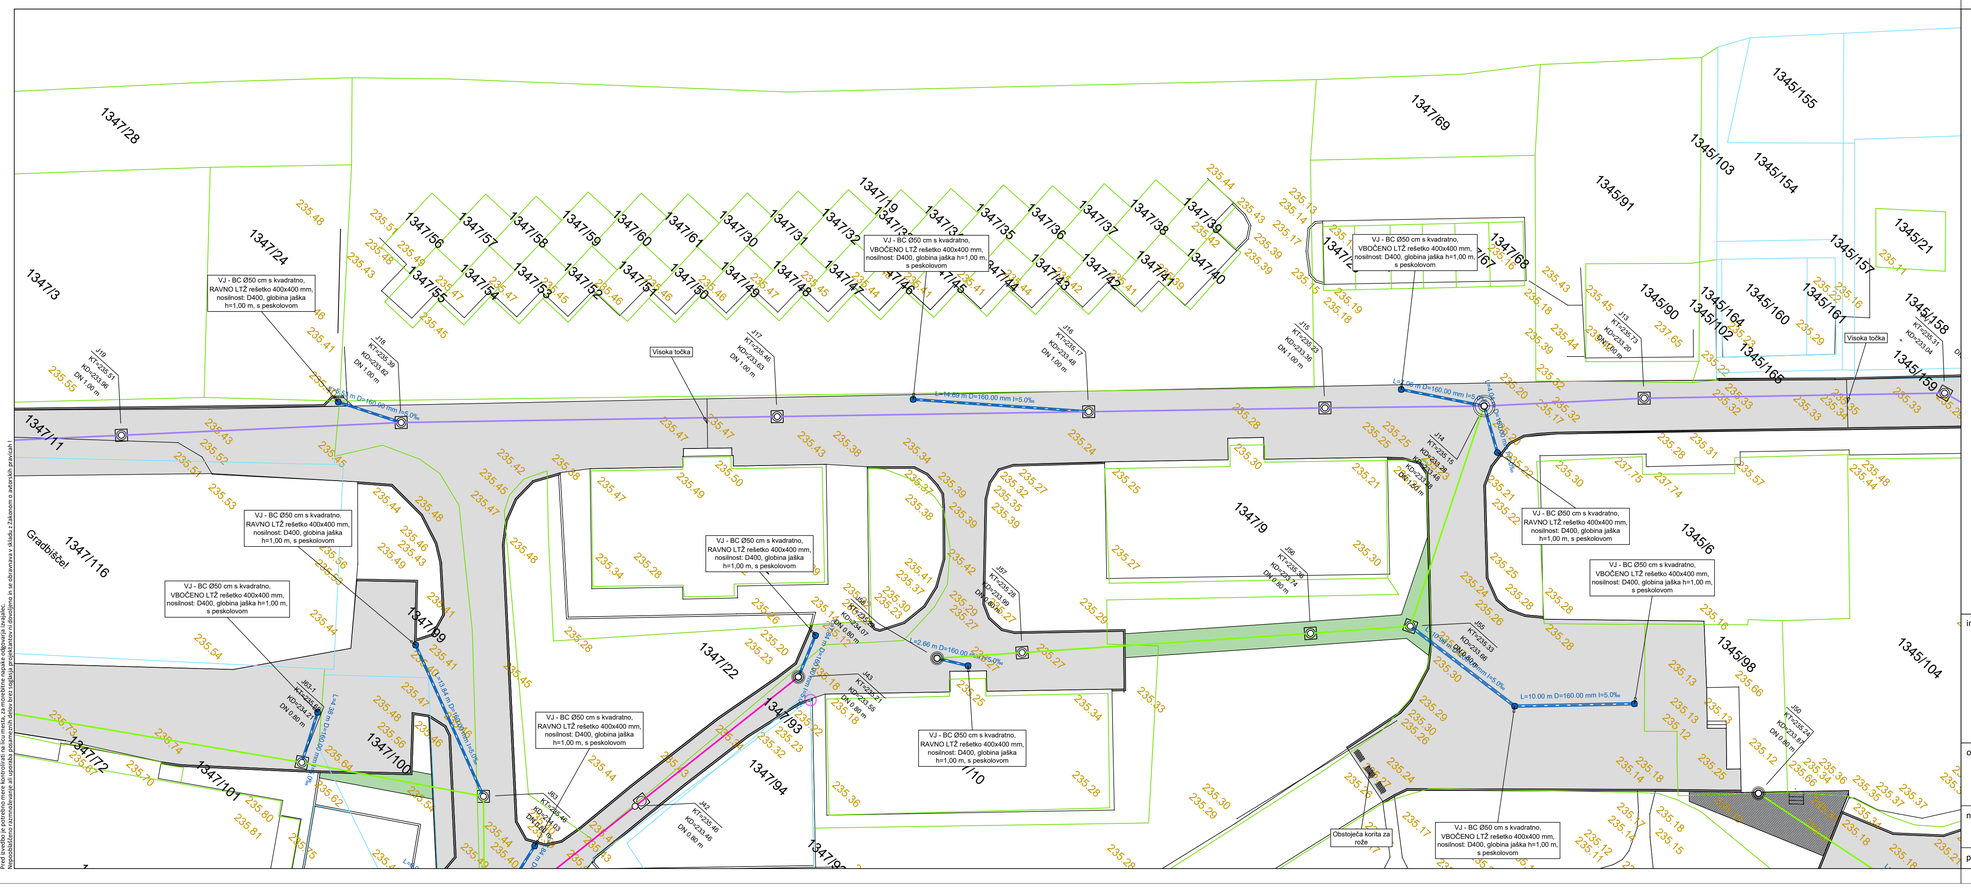

LEGENDA:

- 1345/24 — Parcelne meje DKN
- 1345/176 — Parcelne meje - urejene
- Nove asfaltne površine (ceste, pločniki)
- Novi betonski robniki, cestni: 15/25, vrtni: 6/25
- Novi betonski tlakovci/plošče
- Humusiranje zelenih površin in zatravitev

NAČRTI S PODROČJA GRADBENIŠTVA

GRADBENA SITUACIJA Z ODVODNJAVANJEM ASFALTNIH POVRŠIN - LIST 4

M 1:250

Powered by licensed software:

investitor:
OBČINA LITIJA
Jerebova ulica 14
1270 Litija

PINO d.o.o.
Ulica Mire Preglјeve 4
1270 Litija
tel: 01/8980-150
fax: 01/8980-155
email: info@pino.si
splet: www.pino.si

PINO projektiranje, cenitve nepremičnin, nżeniring v gradbeništvu, adzor, strokovno vodenje pri graditvi objektov

objekt: OBNOVA KANALIZACIJE STAVBE IN IZVEDBA PROTIPOPLAVNIH UKREPOV (OBNOVA PO POPLAVAH DNE 4.8.2023)	vodja projekta:	JOŽE POGLAJEN,univ.dipl.inž.grad.	
	poobl. strokovnjak:	JOŽE POGLAJEN, univ.dipl.inž.grad.	
	id. št. poobl.strok.:	IZS G-1091	
načrt: NAČRTI S PODROČJA GRADBENIŠTVA GRADBENA SITUACIJA Z ODVODNJAVANJEM ASFALTNIH POVRŠIN - LIST 4	strokovni sodelavec:	TIM POGLAJEN, dipl.inž.grad.UN	
	št.proj.: 33/24	merilo:	1:250
proj.dok.: PZI - dopolnitev DTP (10.6.2025)	datum: dec. 2024	št.lista:	C4

OPOMBE:
Pred izvedbo je potrebno mere kontrolirati na licu mesta, za morebitne napake odgovarja izvajalec.
Natančnejši podatki o komunalnih ali ostalih podzemnih vodov brez ogleda predstavnikov vodov niso obvezujoči. Izvajalec si je dolžan sam pravočasno in v zadostni meri sam na lastno odgovornost pridobiti podatke o obstoječih vodih in z njimi uskladiti svoje delo.

Stopnice se izvedejo na novo, pohodne površine iz naravnega, žganega kamna

Obstoječi kovinski stebrički

Poglobljeni robniki, L = 20,0 m

Obstoječa korita za rože

Nov ekološki otok 2,5 x 1,0 m

Poglobljeni robniki, L = 1,0 m + 2 x 0,5 m

Nov ekološki otok 5,0 x 1,5 m

VJ - BC Ø50 cm s kvadratno, RAVNO LTŽ rešetko 400x400 mm, nosilnost: D400, globina jaška h=1,00 m, s peskolovom

VJ - BC Ø50 cm s kvadratno, VBOČENO LTŽ rešetko 400x400 mm, nosilnost: D400, globina jaška h=1,00 m, s peskolovom

1345/24 Parcelne meje DKN

1345/176 Parcelne meje - urejene

Nove asfaltne površine (ceste, pločniki)

Novi betonski robniki, cestni: 15/25, vrtni: 6/25

Novi betonski tlakovci/plošče

Humusiranje zelenih površin in zatravitev

NAČRTI S PODROČJA GRADBENIŠTVA

GRADBENA SITUACIJA Z ODVODNJAVANJEM ASFALTNIH POVRŠIN - LIST 5

M 1:250

Powered by licensed software:

investitor:
OBČINA LITIJA
Jerebova ulica 14
1270 Litija

PINO d.o.o.
Ulica Mire Pregljeve 4
1270 Litija

Projektiranje, cenitve nepremičnin
Inženiring v gradbeništvu
Nadzor, strokovno vodenje pri graditvi objektov

tel: 01/8980-150
fax: 01/8980-155
email: info@pino.si
splet: www.pino.si

objekt: OBNOVA KANALIZACIJE STAVBE IN IZVEDBA PROTIPOPLAVNIH UKREPOV (OBNOVA PO POPLAVAH DNE 4.8.2023)	vodja projekta:	JOŽE POGLAJEN,univ.dipl.inž.grad.	
	poobl. strokovnjak:	JOŽE POGLAJEN, univ.dipl.inž.grad.	
	id. št. poobl.strok.:	IZS G-1091	
načrt: NAČRTI S PODROČJA GRADBENIŠTVA GRADBENA SITUACIJA Z ODVODNJAVANJEM ASFALTNIH POVRŠIN - LIST 5	strokovni sodelavec:	TIM POGLAJEN, dipl.inž.grad.UN	
	št.proj.: 33/24	merilo:	1:250
proj.dok.: PZI - dopolnitev DTP (10.6.2025)	datum: dec. 2024	št.lista:	C5

OPOMBE:
Pred izvedbo je potrebno mere kontrolirati na licu mesta, za morebitne napake odgovarja izvajalec.
Natančnejši podatki o komunalnih ali ostalih podzemnih vodov brez ogleda predstavnikov vodov niso obvezujoči. Izvajalec si je dolžan sam pravočasno in v zadostni meri sam na lastno odgovornost pridobiti podatke o obstoječih vodih in z njimi uskladiti svoje delo.

LEGENDA:
1345/24 Parcelne meje DKN
1345/176 Parcelne meje - urejene
Nove asfaltne površine (ceste, pločniki)
Novi betonski robniki, cestni: 15/25, vrtni: 6/25
Novi betonski tlakovci/plošče
Humusiranje zelenih površin in zatravitev

NAČRTI S PODROČJA GRADBENIŠTVA

GRADBENA SITUACIJA Z ODVODNJAVANJEM ASFALTNIH POVRŠIN - LIST 6

M 1:250

Powered by licensed software:


investitor:
OBČINA LITIJA
Jerebova ulica 14
1270 Litija

PINO d.o.o.
Ulica Mire Pregljeve 4
1270 Litija

Projektiranje, cenitve nepremičnin
Inženiring v gradbeništvu
Nadzor, strokovno vodenje pri graditvi objektov

tel: 01/8980-150
fax: 01/8980-155
email: info@pino.si
splet: www.pino.si

objekt: OBNOVA KANALIZACIJE STAVBE IN IZVEDBA PROTIPOPLAVNIH UKREPOV (OBNOVA PO POPLAVAH DNE 4.8.2023)	vodja projekta:	JOŽE POGLAJEN,univ.dipl.inž.grad.	
	poobl. strokovnjak:	JOŽE POGLAJEN, univ.dipl.inž.grad.	
	id. št. poobl.strok.:	IZS G-1091	
načrt: NAČRTI S PODROČJA GRADBENIŠTVA GRADBENA SITUACIJA Z ODVODNJAVANJEM ASFALTNIH POVRŠIN - LIST 6	strokovni sodelavec:	TIM POGLAJEN, dipl.inž.grad.UN	
	št.proj.: 33/24	merilo:	1:250
proj.dok.: PZI - dopolnitev DTP (10.6.2025)	datum: dec. 2024	št.lista:	C6

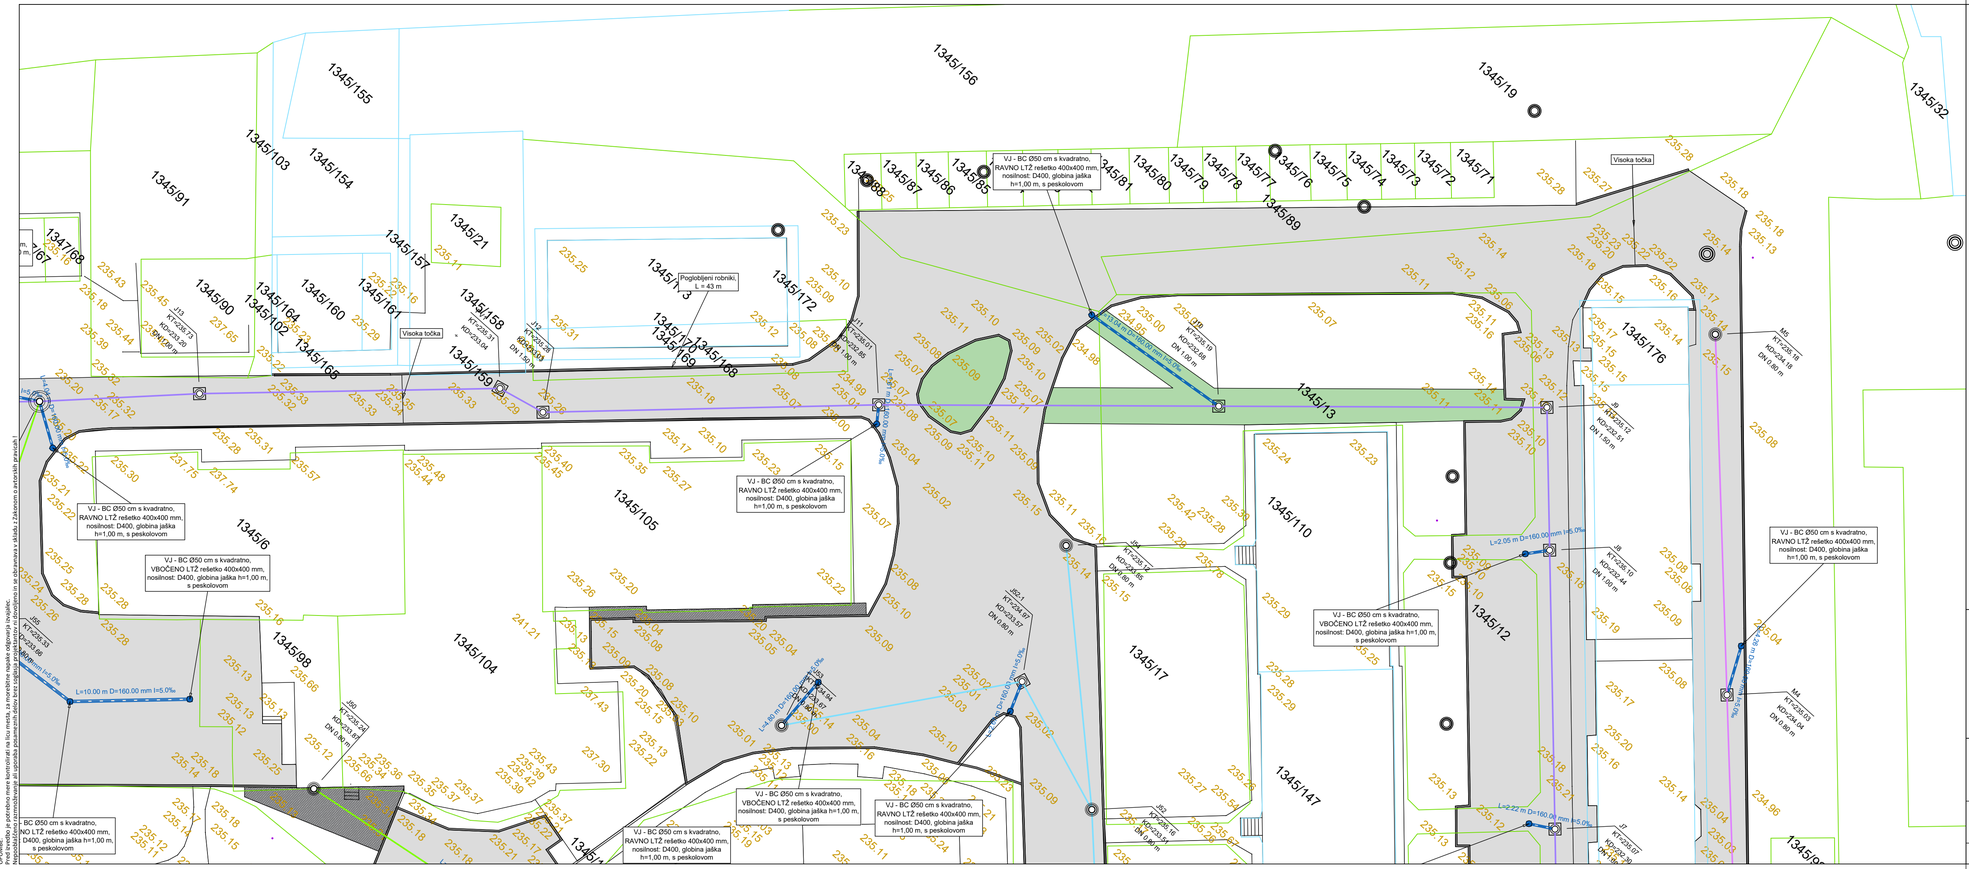

LEGENDA:

- 1345/24 — Parcelne meje DKN
- 1345/176 — Parcelne meje - urejene
- Nove asfaltne površine (ceste, pločniki)
- Novi betonski robniki, cestni: 15/25, vrtni: 6/25
- Novi betonski tlakovci/plošče
- Humusiranje zelenih površin in zatravitev

NAČRTI S PODROČJA GRADBENIŠTVA

GRADBENA SITUACIJA Z ODVODNJAVANJEM ASFALTNIH POVRŠIN - LIST 7


M 1:250

Powered by licensed software:

investitor:
OBČINA LITIJA
Jerebova ulica 14
1270 Litija

PINO d.o.o.
Projektiranje, cenitve nepremičnin
Inženiring v gradbeništvu
Nadzor, strokovno vodenje pri graditvi objektov
Ulica Mire Pregljeve 4
1270 Litija
tel: 01/8980-150
fax: 01/8980-155
email: info@pino.si
splet: www.pino.si

objekt: OBNOVA KANALIZACIJE STAVBE IN IZVEDBA PROTIPOPLAVNIH UKREPOV (OBNOVA PO POPLAVAH DNE 4.8.2023)	vodja projekta:	JOŽE POGLAJEN,univ.dipl.inž.grad.	
	poobl. strokovnjak:	JOŽE POGLAJEN, univ.dipl.inž.grad.	
	id. št. poobl.strok.:	IZS G-1091	
načrt: NAČRTI S PODROČJA GRADBENIŠTVA GRADBENA SITUACIJA Z ODVODNJAVANJEM ASFALTNIH POVRŠIN - LIST 7	strokovni sodelavec:	TIM POGLAJEN, dipl.inž.grad.UN	
	št.proj.: 33/24	merilo:	1:250
proj.dok.: PZI - dopolnitev DTP (10.6.2025)	datum: dec. 2024	št.lista:	C7

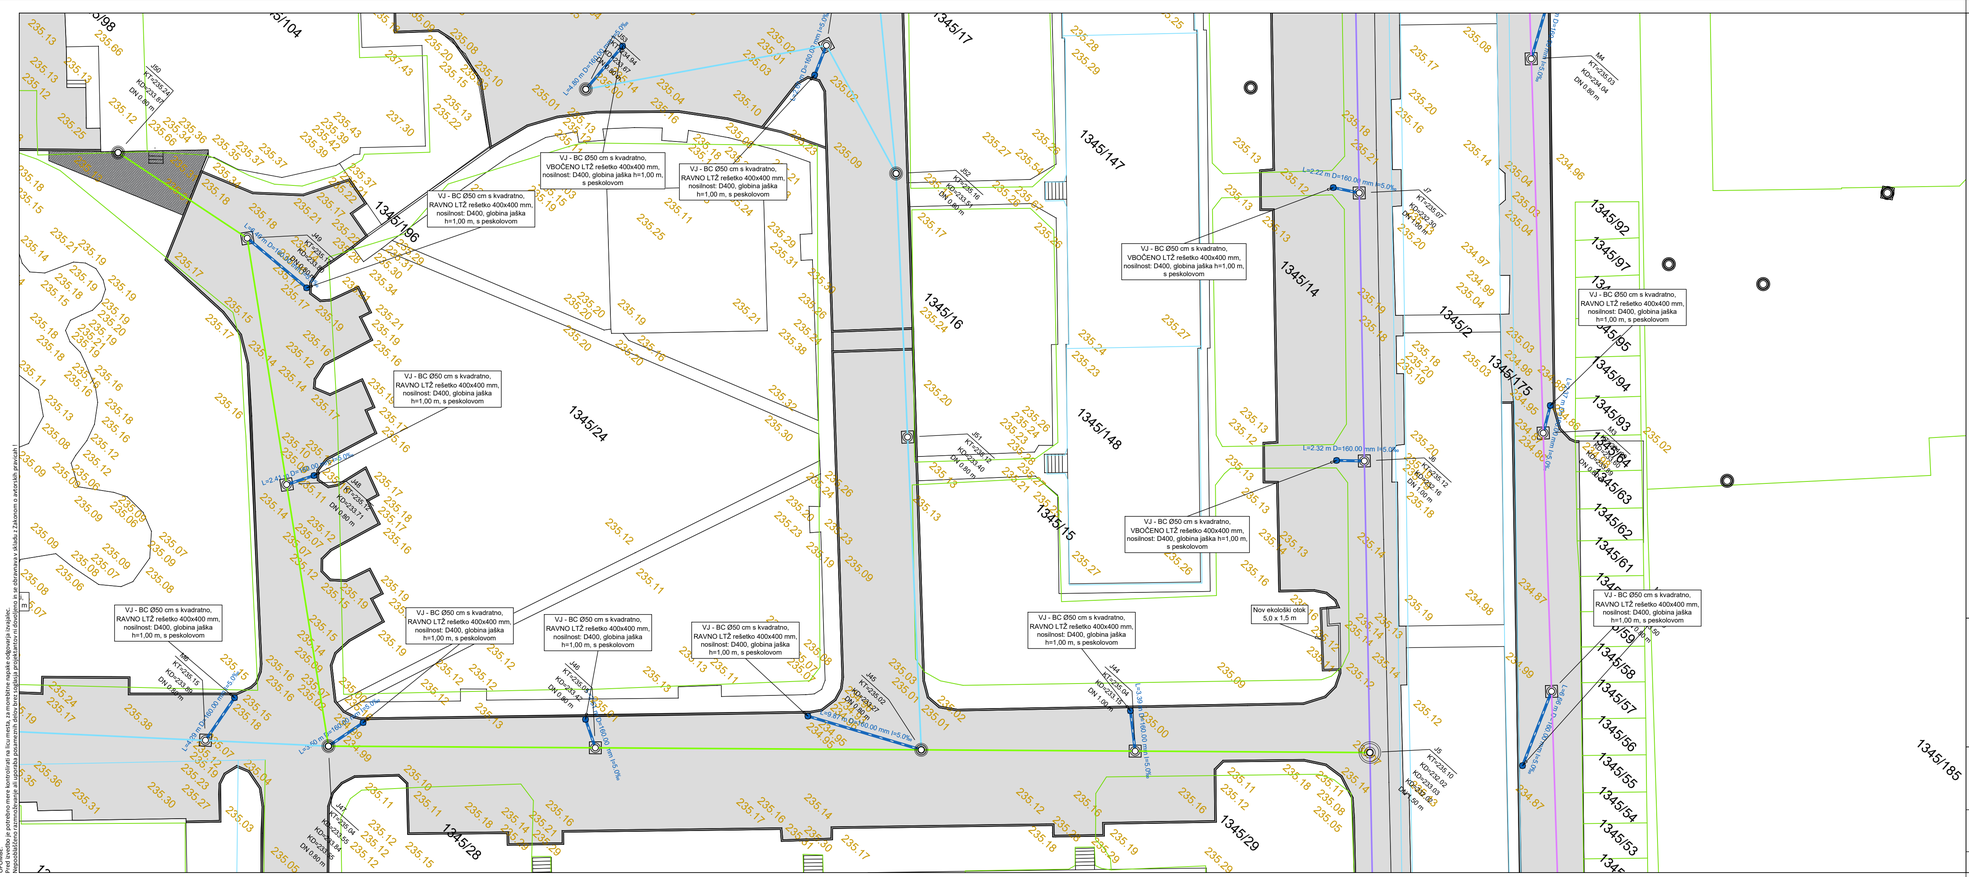

LEGENDA:

- 1345/24 — Parcelne meje DKN
- 1345/176 — Parcelne meje - urejene
- Nove asfaltne površine (ceste, pločniki)
- Novi betonski robniki, cestni: 15/25, vrtni: 6/25
- Novi betonski tlakovci/plošče
- Humusiranje zelenih površin in zatravitev

NAČRTI S PODROČJA GRADBENIŠTVA

GRADBENA SITUACIJA Z ODVODNJAVANJEM ASFALTNIH POVRŠIN - LIST 8

M 1:250


Powered by licensed software:

investitor:
OBČINA LITIJA
Jerebova ulica 14
1270 Litija

PINO d.o.o.
Projektiranje, cenitve nepremičnin
Inženiring v gradbeništvu
Nadzor, strokovno vodenje pri graditvi objektov
Ulica Mire Pregljeve 4
1270 Litija
tel: 01/8980-150
fax: 01/8980-155
email: info@pino.si
splet: www.pino.si

objekt: OBNOVA KANALIZACIJE STAVBE IN IZVEDBA PROTIPOPLAVNIH UKREPOV (OBNOVA PO POPLAVAH DNE 4.8.2023)	vodja projekta:	JOŽE POGLAJEN,univ.dipl.inž.grad.	
	poobl. strokovnjak:	JOŽE POGLAJEN, univ.dipl.inž.grad.	
	id. št. poobl.strok.:	IZS G-1091	
načrt: NAČRTI S PODROČJA GRADBENIŠTVA GRADBENA SITUACIJA Z ODVODNJAVANJEM ASFALTNIH POVRŠIN - LIST 8	strokovni sodelavec:	TIM POGLAJEN, dipl.inž.grad.UN	
	št.proj.: 33/24	merilo:	1:250
proj.dok.: PZI - dopolnitev DTP (10.6.2025)	datum: dec. 2024	št.lista:	C8

OPOMBE:
Pred izvedbo je potrebno mere kontrolirati na lici mesta, za morebitne napake odgovarja izvajalec.
Nepooblaščeno razmnoževanje ali uporaba posameznih delov brez izdelja projektantov ni dovoljena in bo sodniovana v skladu z Zakonom o avtorski pravicah!

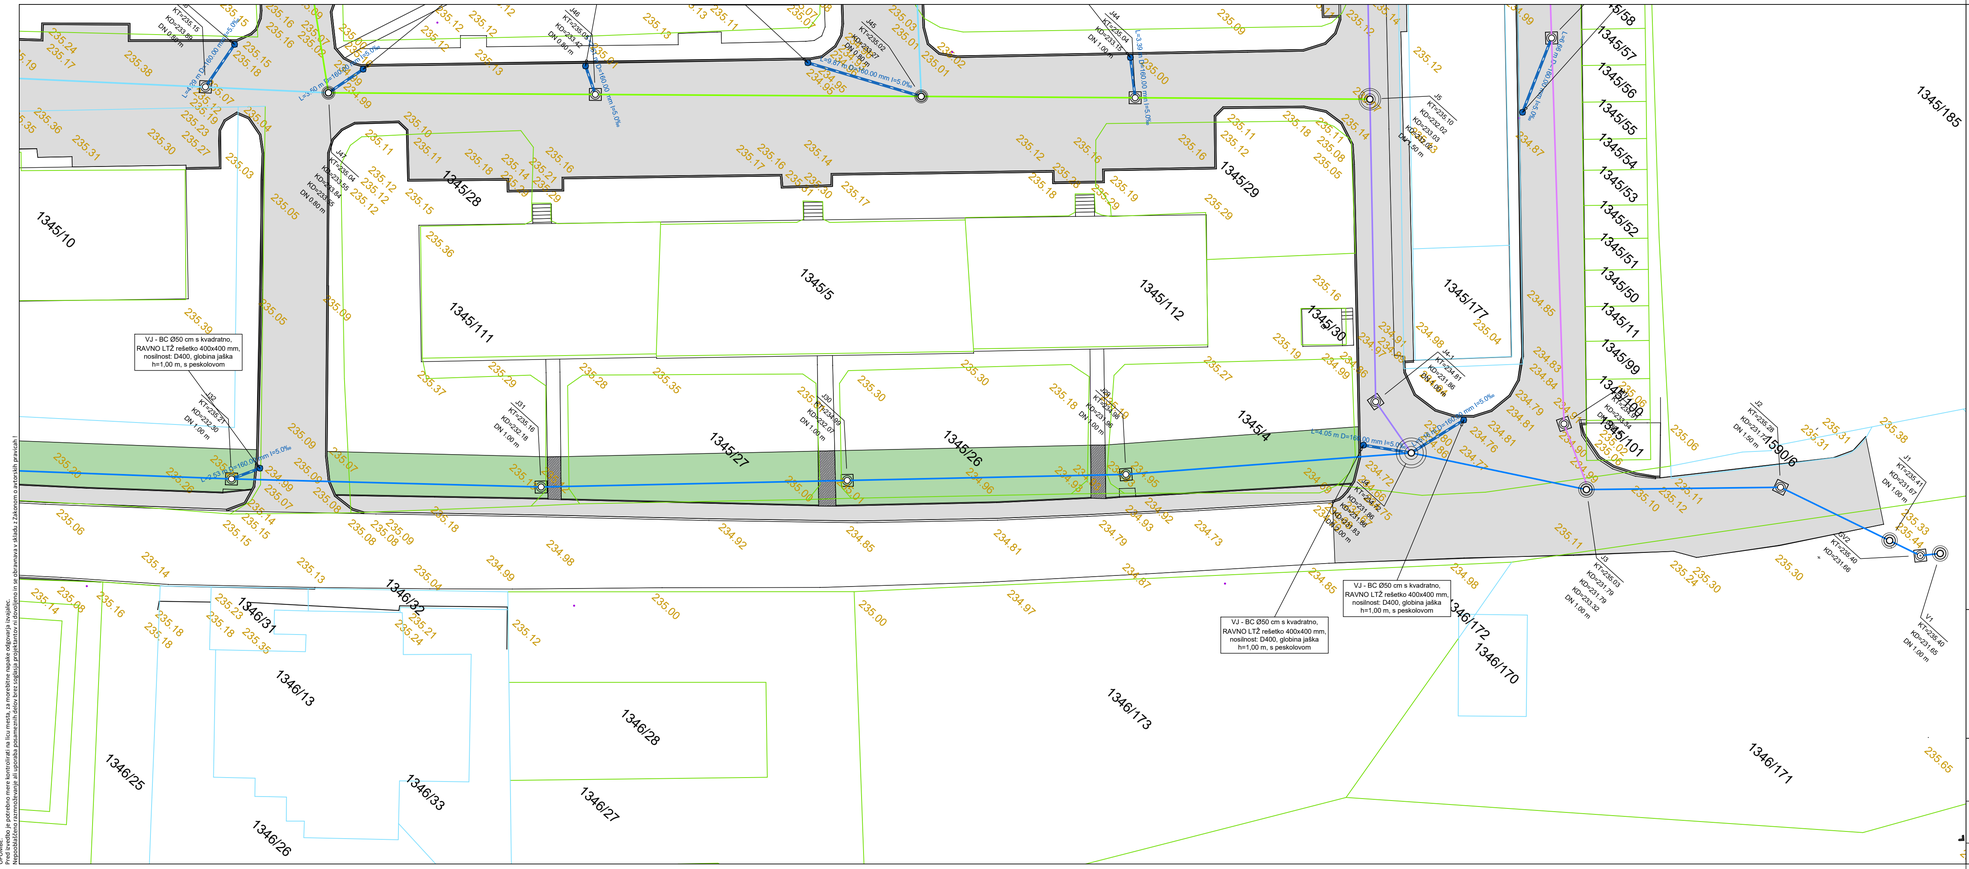

LEGENDA:

- 1345/24 — Parcelne meje DKN
- 1345/176 — Parcelne meje - urejene
- Nove asfaltne površine (ceste, pločniki)
- Novi betonski robniki, cestni: 15/25, vrtni: 6/25
- Novi betonski tlakovci/plošče
- Humusiranje zelenih površin in zatravitev

NAČRTI S PODROČJA GRADBENIŠTVA

GRADBENA SITUACIJA Z ODVODNJAVANJEM ASFALTNIH POVRŠIN - LIST 9

M 1:250


Powered by licensed software:

investitor:
OBČINA LITIJA
Jerebova ulica 14
1270 Litija

PINO d.o.o.
Projektiranje, cenitve nepremičnin
Inženiring v gradbeništvu
Nadzor, strokovno vodenje pri gradnji objektov
Ulica Mire Pregljeve 4
1270 Litija
tel: 01/8980-150
fax: 01/8980-155
email: info@pino.si
splet: www.pino.si

objekt: OBNOVA KANALIZACIJE STAVBE IN IZVEDBA PROTIPOPLAVNIH UKREPOV (OBNOVA PO POPLAVAH DNE 4.8.2023)	vodja projekta:	JOŽE POGLAJEN,univ.dipl.inž.grad.	
	poobl. strokovnjak:	JOŽE POGLAJEN, univ.dipl.inž.grad.	
	id. št. poobl.strok.:	IZS G-1091	
načrt: NAČRTI S PODROČJA GRADBENIŠTVA GRADBENA SITUACIJA Z ODVODNJAVANJEM ASFALTNIH POVRŠIN - LIST 9	strokovni sodelavec:	TIM POGLAJEN, dipl.inž.grad.UN	
	št.proj.: 33/24	merilo:	1:250
proj.dok.: PZI - dopolnitev DTP (10.6.2025)	datum: dec. 2024	št.lista:	C9

OPOMBE:
Pred izvedbo je potrebno mere kontrolirati na lici mesta, za morebitne napake odgovarja izvajalec.
Nepooblaščeno razmnoževanje ali uporaba posameznih delov brez izdelja projektantov ni dovoljena in bo sodniovana v skladu z Zakonom o avtorski pravicah!

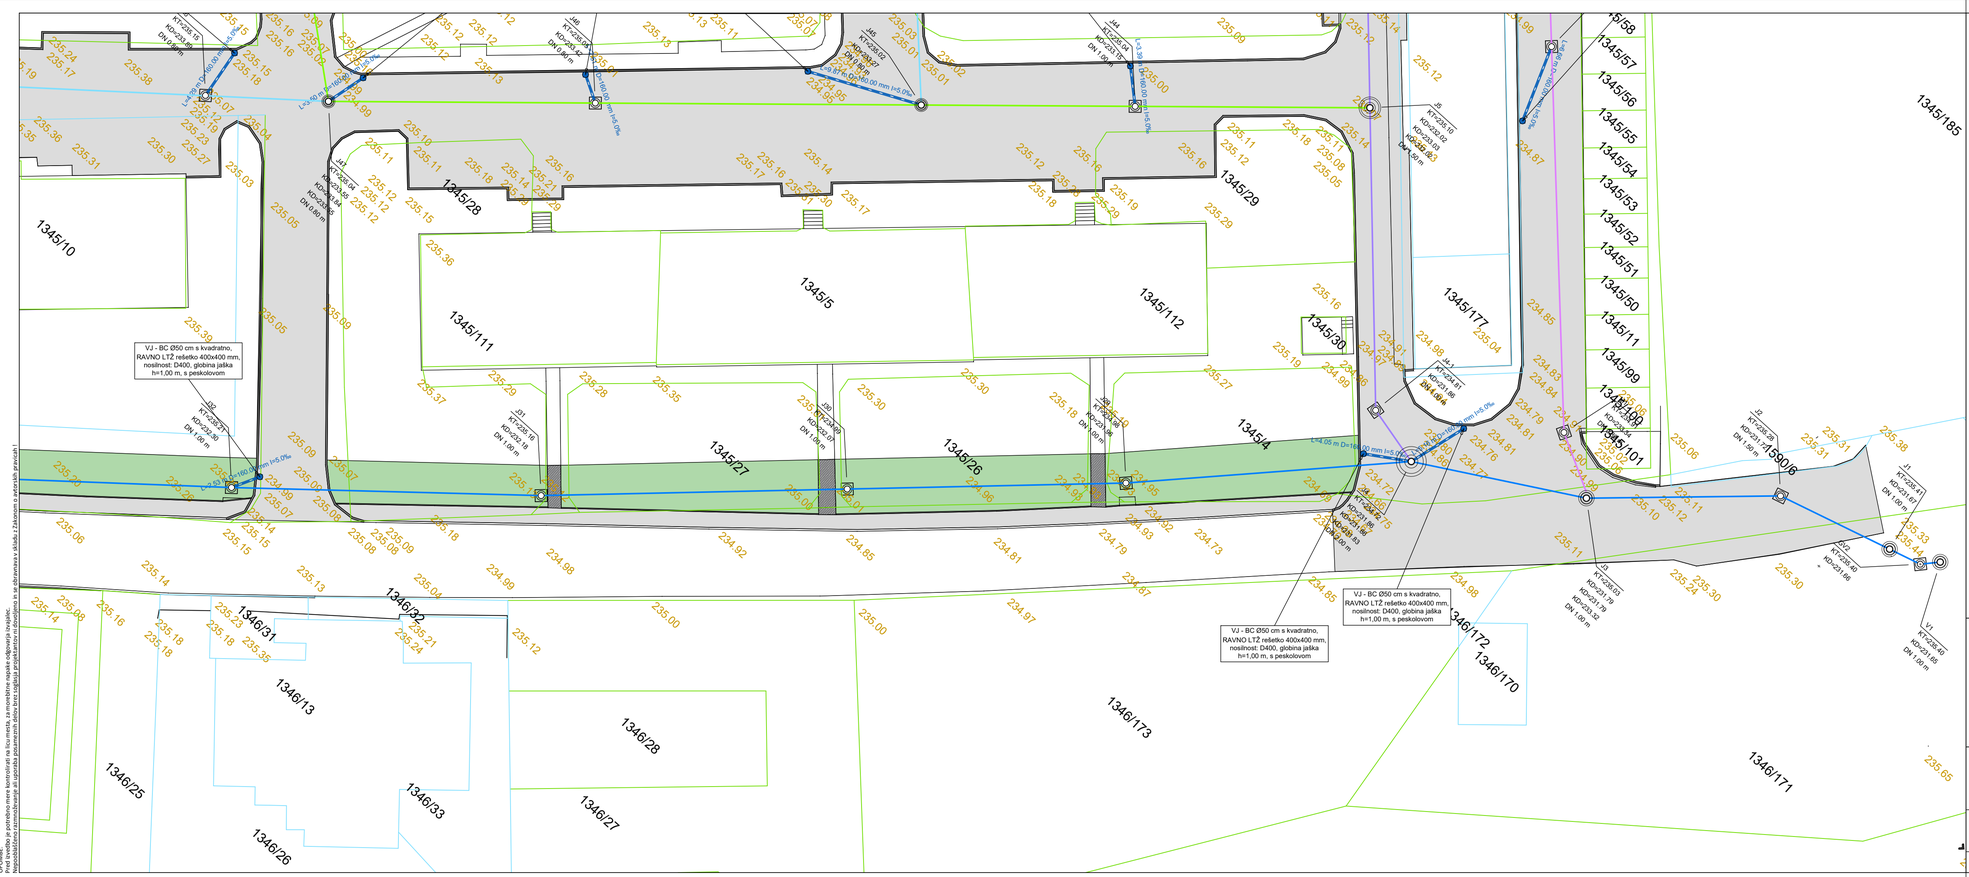

LEGENDA:

- 1345/24 — Parcelne meje DKN
- 1345/176 — Parcelne meje - urejene
- Nove asfaltne površine (ceste, pločniki)
- Novi betonski robniki, cestni: 15/25, vrtni: 6/25
- Novi betonski tlakovci/plošče
- Humusiranje zelenih površin in zatravitev

NAČRTI S PODROČJA GRADBENIŠTVA

GRADBENA SITUACIJA Z ODVODNJAVANJEM ASFALTNIH POVRŠIN - LIST 9

M 1:250


Powered by licensed software:

investitor:
OBČINA LITIJA
Jerebova ulica 14
1270 Litija

PINO d.o.o.
Projektiranje, cenitve nepremičnin
Inženiring v gradbeništvu
Nadzor, strokovno vodenje pri gradnji objektov
Ulica Mire Pregljeve 4
1270 Litija
tel: 01/8980-150
fax: 01/8980-155
email: info@pino.si
splet: www.pino.si

objekt: OBNOVA KANALIZACIJE STAVBE IN IZVEDBA PROTIPOPLAVNIH UKREPOV (OBNOVA PO POPLAVAH DNE 4.8.2023)	vodja projekta:	JOŽE POGLAJEN,univ.dipl.inž.grad.	
	poobl. strokovnjak:	JOŽE POGLAJEN, univ.dipl.inž.grad.	
	id. št. poobl.strok.:	IZS G-1091	
načrt: NAČRTI S PODROČJA GRADBENIŠTVA GRADBENA SITUACIJA Z ODVODNJAVANJEM ASFALTNIH POVRŠIN - LIST 9	strokovni sodelavec:	TIM POGLAJEN, dipl.inž.grad.UN	
	št.proj.: 33/24	merilo:	1:250
proj.dok.: PZI - dopolnitev DTP (10.6.2025)	datum: dec. 2024	št.lista:	C9

OPOMBE:
Pred izvedbo je potrebno mere kontrolirati na licu mesta, za morebitne napake odgovarja izvajalec.
Zapuščalstvo razmejevanje ali zaprtje prometnih površin bo treba izvajati postopno in obojestransko in se dotrajanosti z dnevi, z Zakonom o varnosti cestnega prometa.

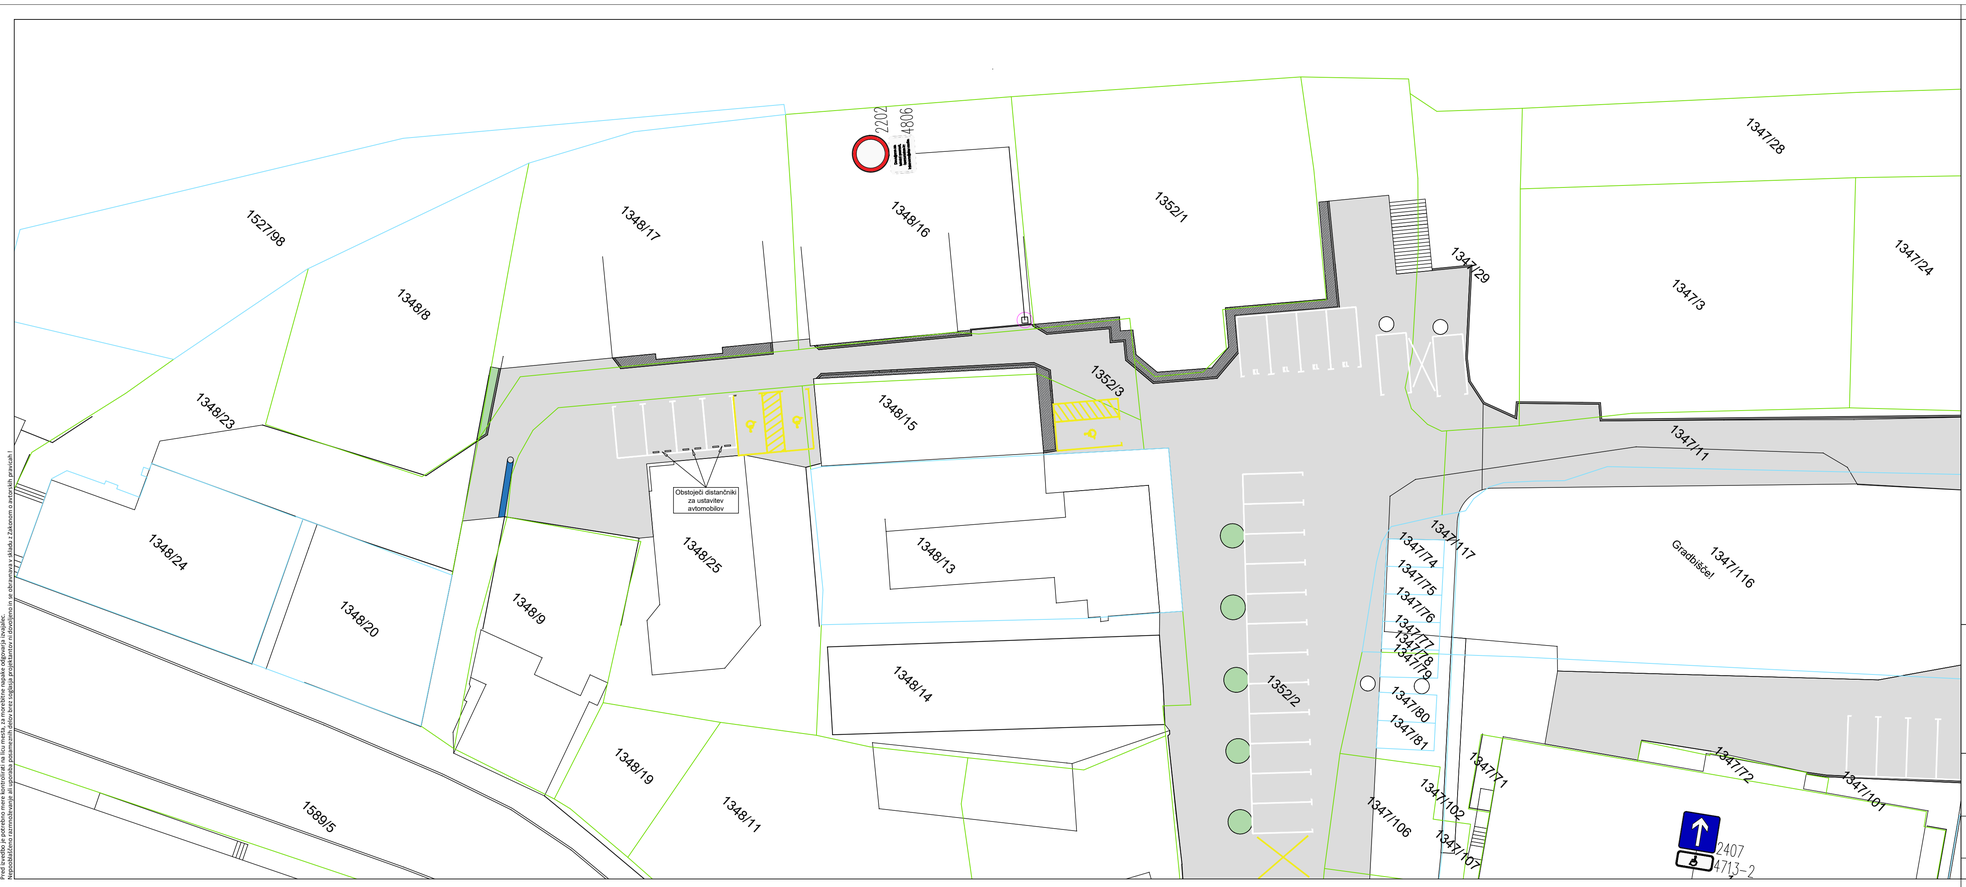

LEGENDA:

- 1345/24 — Parcelne meje DKN
- 1345/176 — Parcelne meje - urejene
- Nove asfaltne površine (ceste, pločniki)
- Novi betonski robniki, cestni: 15/25, vrtni: 6/25
- Novi betonski tlakovci/plošče
- Humusiranje zelenih površin in zatravitev

NAČRTI S PODROČJA GRADBENIŠTVA

SITUACIJA PROMETNE UREDITVE

LIST 1

M 1:250

Powered by licensed software:


investitor:
OBČINA LITIJA
Jerebova ulica 14
1270 Litija

PINO d.o.o.
Ulica Mire Pregljeve 4
1270 Litija
tel: 01/8980-150
fax: 01/8980-155
email: info@pino.si
splet: www.pino.si

Projektiranje, cenitve nepremičnin
Inženiring v gradbeništvu
Nadzor, strokovno vodenje pri gradnji objektov

objekt:	OBNOVA KANALIZACIJE STAVBE IN IZVEDBA PROTIPOPLAVNIH UKREPOV (OBNOVA PO POPLAVAH DNE 4.8.2023)	vodja projekta:	JOŽE POGLAJEN,univ.dipl.inž.grad.
		poobl. strokovnjak:	JOŽE POGLAJEN, univ.dipl.inž.grad.
		id. št. poobl.strok.:	IZS G-1091
načrt:	NAČRTI S PODROČJA GRADBENIŠTVA SITUACIJA PROMETNE UREDITVE LIST 1	strokovni sodelavec:	TIM POGLAJEN, dipl.inž.grad.UN
		št.proj.: 33/24	merilo: 1:250
proj.dok.:	PZI - dopolnitev DTP (10.6.2025)	datum: dec. 2024	št.lista: P1

OPOMBE:
Pred izvedbo je potrebno mere kontrolirati na licu mesta, za morebitne napake odgovarja izvajalec.
Zapuščalstvo razmejevanje ali zaprtje prometnih površin bo treba izvajati postopno in obojestransko in se dotrajanosti z dnevi, z Zakonom o varnosti cestnega prometa.

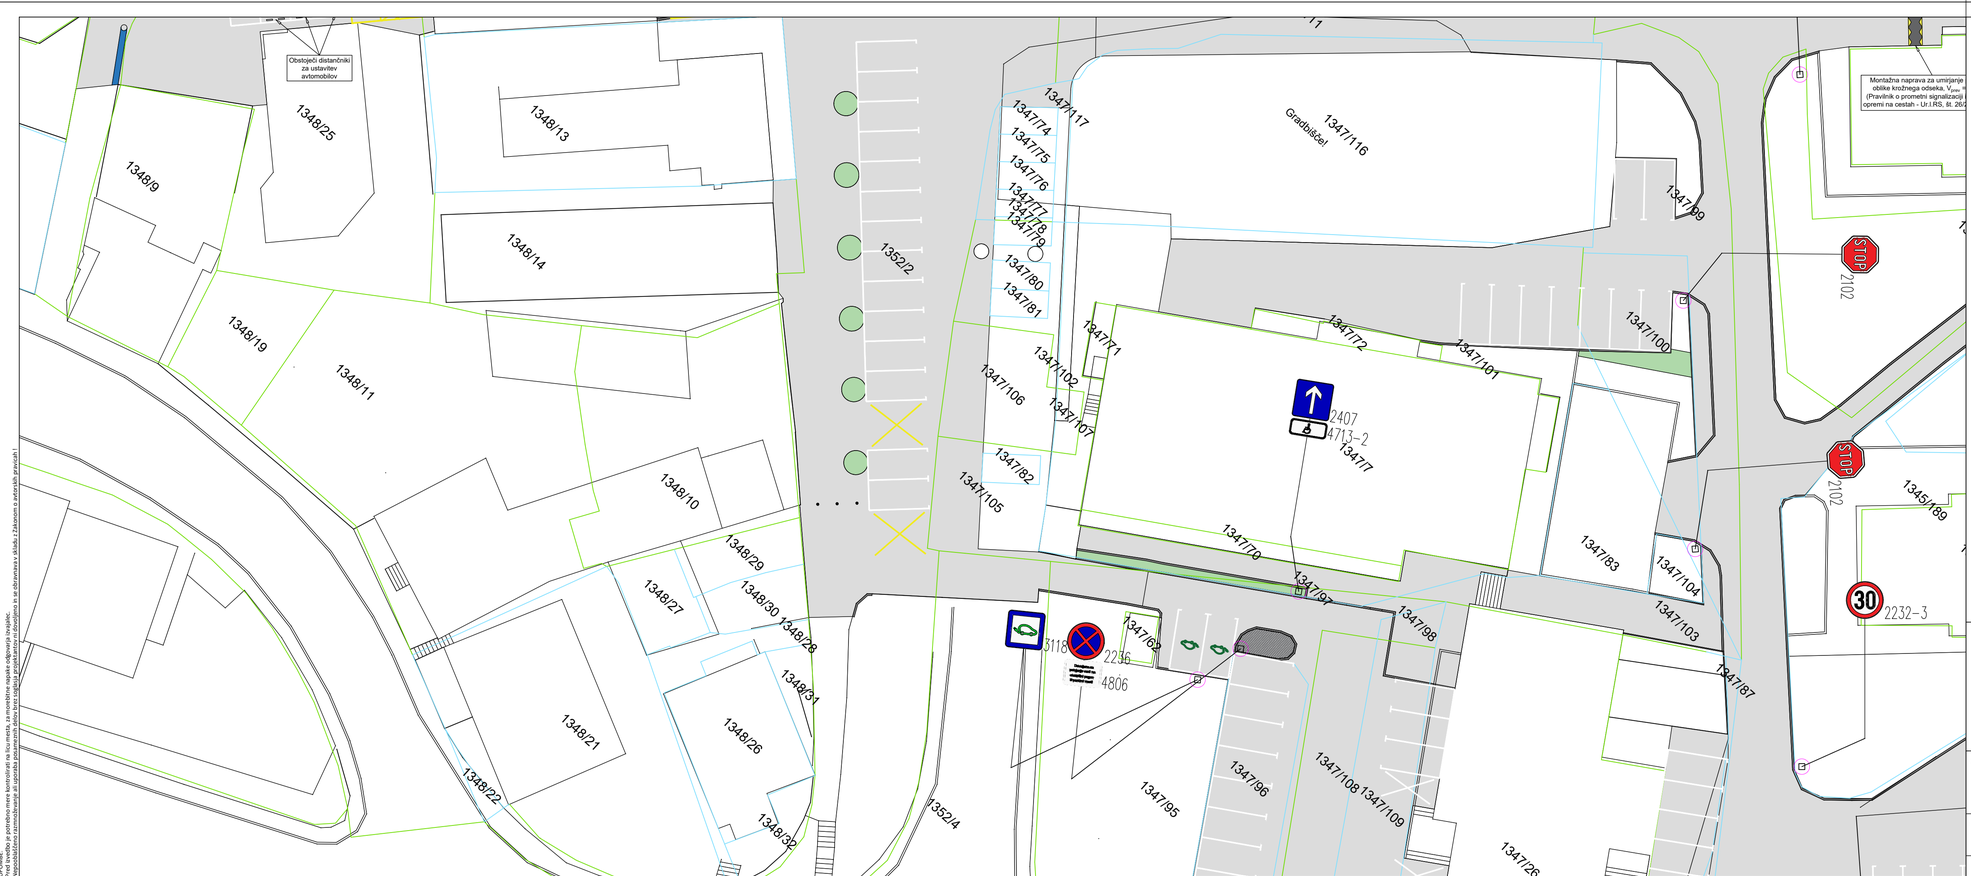

LEGENDA:

- 1345/24 — Parcelne meje DKN
- 1345/176 — Parcelne meje - urejene
- Nove asfaltne površine (ceste, pločniki)
- Novi betonski robniki, cestni: 15/25, vrtni: 6/25
- Novi betonski tlakovci/plošče
- Humusiranje zelenih površin in zatravitev

NAČRTI S PODROČJA GRADBENIŠTVA

SITUACIJA PROMETNE UREDITVE

LIST 2

M 1:250

Powered by licensed software:

investitor:
OBČINA LITIJA
Jerebova ulica 14
1270 Litija

PINO d.o.o.
Ulica Mire Pregljeve 4
1270 Litija
tel: 01/8980-150
fax: 01/8980-155
email: info@pino.si
splet: www.pino.si

Projektiranje, cenitve nepremičnin
Inženiring v gradbeništvu
Nadzor, strokovno vodenje pri gradnji objektov

objekt:	OBNOVA KANALIZACIJE STAVBE IN IZVEDBA PROTIPOPLAVNIH UKREPOV (OBNOVA PO POPLAVAH DNE 4.8.2023)	vodja projekta:	JOŽE POGLAJEN,univ.dipl.inž.grad.
		poobl. strokovnjak:	JOŽE POGLAJEN, univ.dipl.inž.grad.
		id. št. poobl.strok.:	IZS G-1091
načrt:	NAČRTI S PODROČJA GRADBENIŠTVA SITUACIJA PROMETNE UREDITVE LIST 2	strokovni sodelavec:	TIM POGLAJEN, dipl.inž.grad.UN
		št.proj.: 33/24	merilo: 1:250
proj.dok.:	PZI - dopolnitev DTP (10.6.2025)	datum: dec. 2024	št.lista: P2



LEGENDA:

- 1345/24 — Parcelne meje DKN
- 1345/176 — Parcelne meje - urejene
- Nove asfaltne površine (ceste, pločniki)
- Novi betonski robniki, cestni: 15/25, vrtni: 6/25
- Novi betonski tlakovci/plošče
- Humusiranje zelenih površin in zatravitev

NAČRTI S PODROČJA GRADBENIŠTVA

SITUACIJA PROMETNE UREDITVE

LIST 3

M 1:250


Powered by licensed software:

investitor:
OBČINA LITIJA
Jerebova ulica 14
1270 Litija

PINO d.o.o.
Projektiranje, cenitve nepremičnin
Inženiring v gradbeništvu
Nadzor, strokovno vodenje pri gradnji objektov
Ulica Mire Pregljeve 4, 1270 Litija
tel: 01/8980-150, fax: 01/8980-155
email: info@pino.si, splet: www.pino.si

objekt:	OBNOVA KANALIZACIJE STAVBE IN IZVEDBA PROTIPOPLAVNIH UKREPOV (OBNOVA PO POPLAVAH DNE 4.8.2023)	vodja projekta:	JOŽE POGLAJEN,univ.dipl.inž.grad.
		poobl. strokovnjak:	JOŽE POGLAJEN, univ.dipl.inž.grad.
		id. št. poobl.strok.:	IZS G-1091
načrt:	NAČRTI S PODROČJA GRADBENIŠTVA SITUACIJA PROMETNE UREDITVE LIST 3	strokovni sodelavec:	TIM POGLAJEN, dipl.inž.grad.UN
		št.proj.: 33/24	merilo: 1:250
proj.dok.:	PZI - dopolnitev DTP (10.6.2025)	datum: dec. 2024	št.lista: P3

OPOMBE:
Pred izvedbo je potrebno mere kontrolirati na lici mesta, za morebitne napake odgovarja izvajalec.
Izpostavljeno varovalnemu ali zaporednemu pasovnemu delu bo treba zagotoviti prometno varovanje v obvestilnem in se obravnava v skladu z Zakonom o javnih cestah (prevzeti).

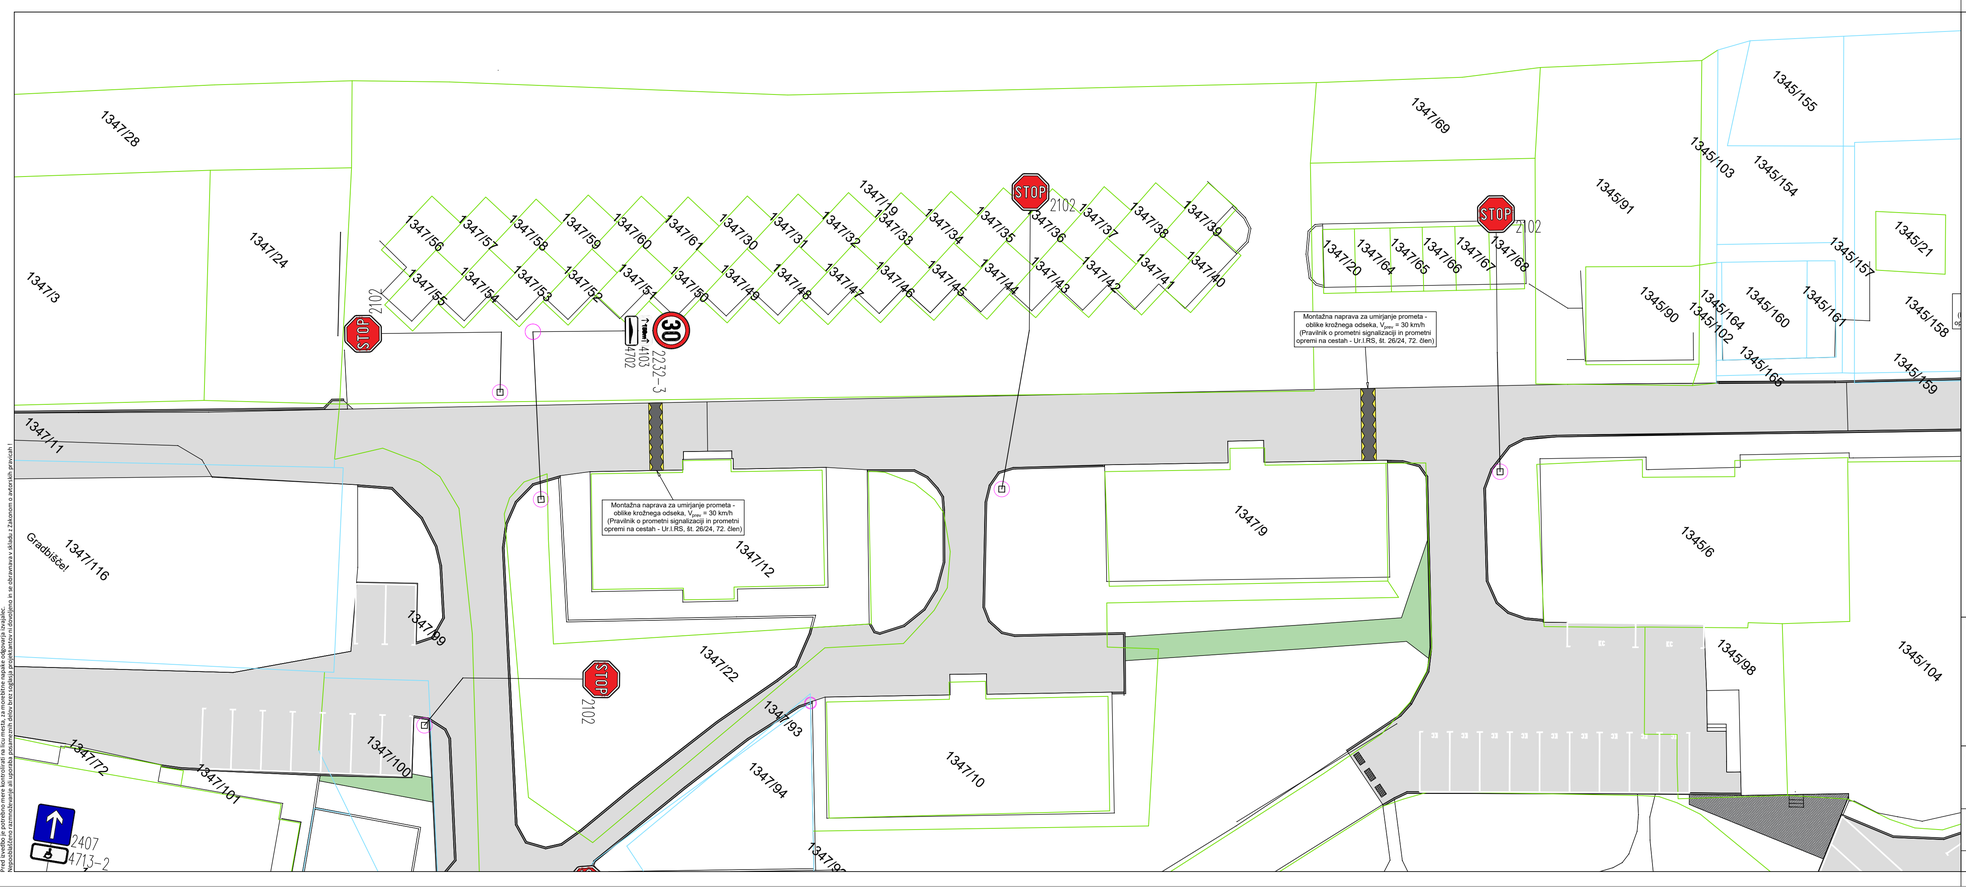

LEGENDA:

- 1345/24 — Parcelne meje DKN
- 1345/176 — Parcelne meje - urejene
- Nove asfaltne površine (ceste, pločniki)
- Novi betonski robniki, cestni: 15/25, vrtni: 6/25
- Novi betonski tlakovci/plošče
- Humusiranje zelenih površin in zatravitev

NAČRTI S PODROČJA GRADBENIŠTVA

SITUACIJA PROMETNE UREDITVE

LIST 4

M 1:250

Powered by licensed software:

investitor:
OBČINA LITIJA
Jerebova ulica 14
1270 Litija

PINO d.o.o.
Projektiranje, cenitve nepremičnin
Inženiring v gradbeništvu
Nadzor, strokovno vodenje pri gradnji objektov
Ulica Mire Pregljeve 4, 1270 Litija
tel: 01/8980-150, fax: 01/8980-155
email: info@pino.si, splet: www.pino.si

objekt:	OBNOVA KANALIZACIJE STAVBE IN IZVEDBA PROTIPOPLAVNIH UKREPOV (OBNOVA PO POPLAVAH DNE 4.8.2023)	vodja projekta:	JOŽE POGLAJEN,univ.dipl.inž.grad.
		poobl. strokovnjak:	JOŽE POGLAJEN, univ.dipl.inž.grad.
		id. št. poobl.strok.:	IZS G-1091
načrt:	NAČRTI S PODROČJA GRADBENIŠTVA SITUACIJA PROMETNE UREDITVE LIST 4	strokovni sodelavec:	TIM POGLAJEN, dipl.inž.grad.UN
		št.proj.: 33/24	merilo: 1:250
proj.dok.:	PZI - dopolnitev DTP (10.6.2025)	datum: dec. 2024	št.lista: P4

OPOMBE:
Pred izvedbo je potrebno mere kontrolirati na licu mesta, za morebitne napake odgovarja izvajalec.
Načrt(i)/detajl(i) razmnoževanje ali uporaba posameznih delov brez izdelka projektantske organizacije ni dovoljena in se obravnava v skladu z Zakonom o avtorskih pravicah !



LEGENDA:

- 1345/24 — Parcelne meje DKN
- 1345/176 — Parcelne meje - urejene
- Nove asfaltne površine (ceste, pločniki)
- Novi betonski robniki, cestni: 15/25, vrtni: 6/25
- Novi betonski tlakovci/plošče
- Humusiranje zelenih površin in zatravitev

NAČRTI S PODROČJA GRADBENIŠTVA

SITUACIJA PROMETNE UREDITVE
LIST 5

M 1:250

Powered by licensed software:

investitor:
OBČINA LITIJA
Jerebova ulica 14
1270 Litija

PINO d.o.o.
Projektiranje, cenitve nepremičnin
Inženiring v gradbeništvu
Nadzor, strokovno vodenje pri gradnji objektov
Ulica Mire Pregljeve 4, 1270 Litija
tel: 01/8980-150, fax: 01/8980-155
email: info@pino.si, splet: www.pino.si

objekt: OBNOVA KANALIZACIJE STAVBE IN IZVEDBA PROTIPOPLAVNIH UKREPOV (OBNOVA PO POPLAVAH DNE 4.8.2023)	vodja projekta:	JOŽE POGLAJEN,univ.dipl.inž.grad.	
	poobl. strokovnjak:	JOŽE POGLAJEN, univ.dipl.inž.grad.	
	id. št. poobl.strok.:	IZS G-1091	
načrt: NAČRTI S PODROČJA GRADBENIŠTVA SITUACIJA PROMETNE UREDITVE LIST 5	strokovni sodelavec:	TIM POGLAJEN, dipl.inž.grad.UN	
	št.proj.: 33/24	merilo:	1:250
proj.dok.: PZI - dopolnitev DTP (10.6.2025)	datum: dec. 2024	št.lista:	P5

OPOMBE:
Pred izvedbo je potrebno mere kontrolirati na licu mesta, za morebitne napake odgovarja izvajalec.
Načrt(i)/detajl(i) razmnoževanje ali uporaba posameznih delov brez izdelka projektantske organizacije ni dovoljena in se obravnava v skladu z Zakonom o avtorskih pravicah !



LEGENDA:

- 1345/24 — Parcelne meje DKN
- 1345/176 — Parcelne meje - urejene
- Nove asfaltne površine (ceste, pločniki)
- Novi betonski robniki, cestni: 15/25, vrtni: 6/25
- Novi betonski tlakovci/plošče
- Humusiranje zelenih površin in zatravitev

NAČRTI S PODROČJA GRADBENIŠTVA

SITUACIJA PROMETNE UREDITVE
LIST 6


M 1:250

Powered by licensed software:

investitor:
OBČINA LITIJA
Jerebova ulica 14
1270 Litija

PINO d.o.o.
Projektiranje, cenitve nepremičnin
Inženiring v gradbeništvu
Nadzor, strokovno vodenje pri gradnji objektov
Ulica Mire Pregljeve 4, 1270 Litija
tel: 01/8980-150, fax: 01/8980-155
email: info@pino.si, splet: www.pino.si

objekt: OBNOVA KANALIZACIJE STAVBE IN IZVEDBA PROTIPOPLAVNIH UKREPOV (OBNOVA PO POPLAVAH DNE 4.8.2023)	vodja projekta:	JOŽE POGLAJEN,univ.dipl.inž.grad.	
	poobl. strokovnjak:	JOŽE POGLAJEN, univ.dipl.inž.grad.	
	id. št. poobl.strok.:	IZS G-1091	
načrt: NAČRTI S PODROČJA GRADBENIŠTVA SITUACIJA PROMETNE UREDITVE LIST 6	strokovni sodelavec:	TIM POGLAJEN, dipl.inž.grad.UN	
	št.proj.: 33/24	merilo:	1:250
proj.dok.: PZI - dopolnitev DTP (10.6.2025)	datum: dec. 2024	št.lista:	P6

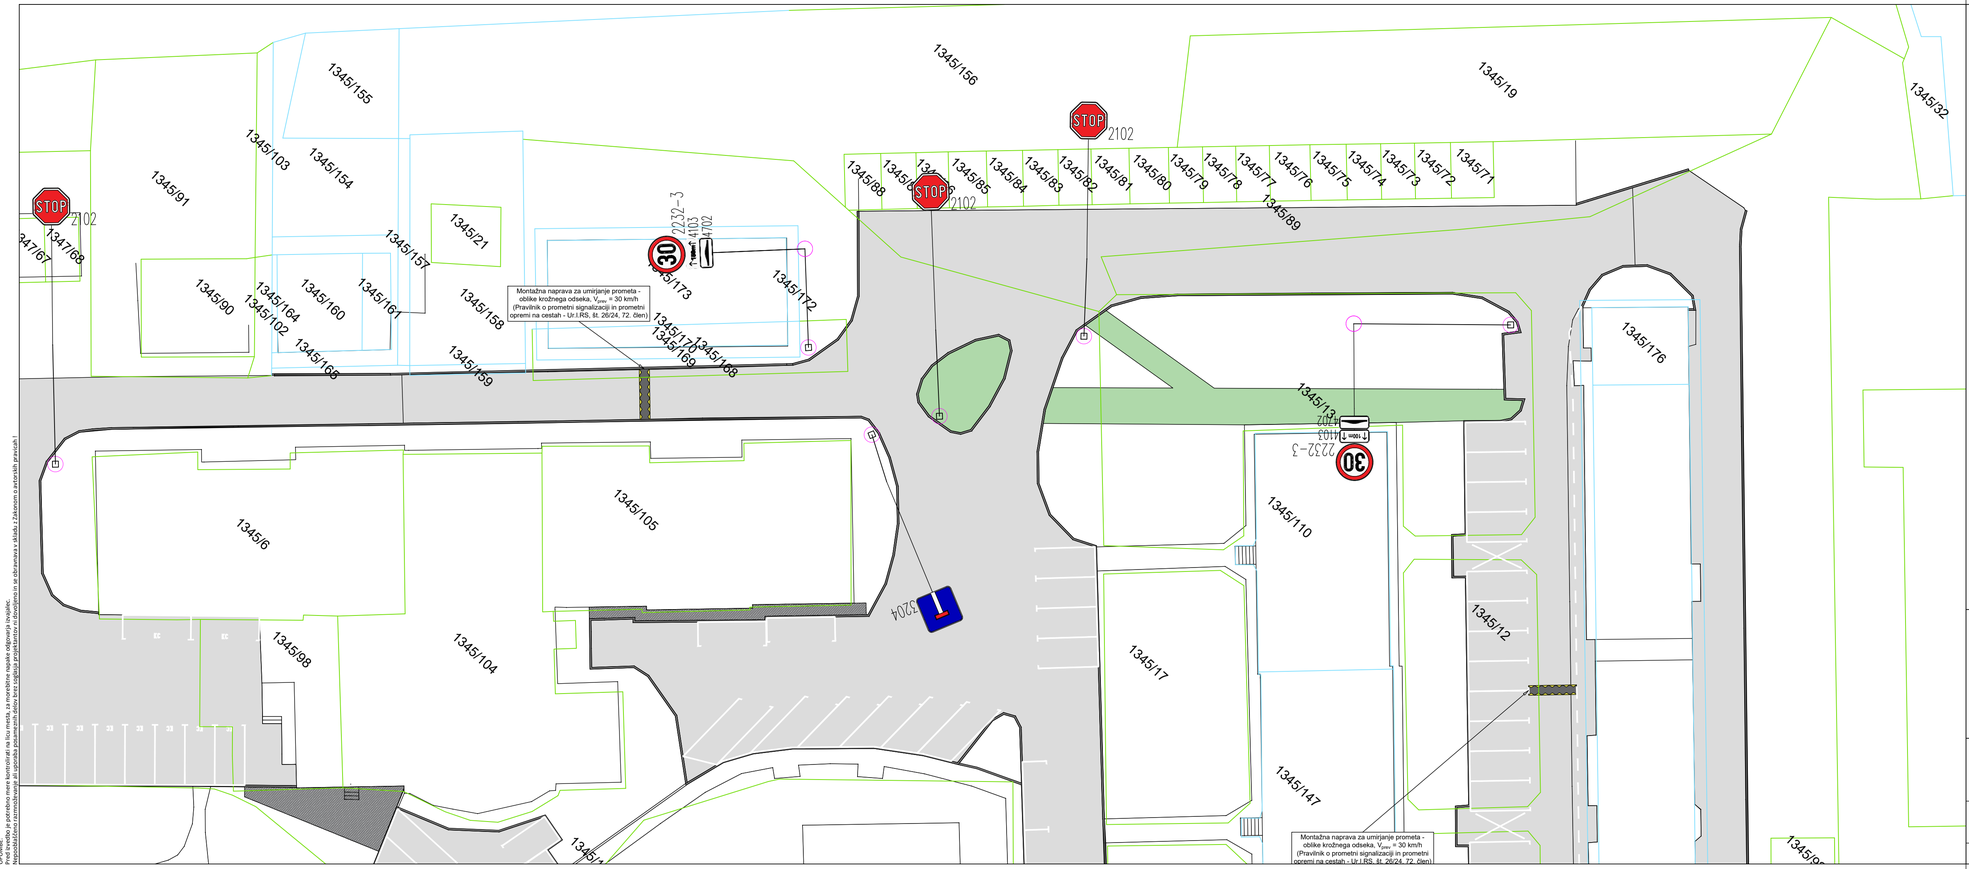

OPOMBE:
Pred izvedbo je potrebno mere kontrolirati na licu mesta, za morebitne napake odgovarja izvajalec.
Nepooblaščeno razmnoževanje ali uporaba posameznih delov brez izdelka projektanta in dovoljenja ni se dovoljena in v skladu z Zakonom o avtorskih pravicah !

LEGENDA:

- 1345/24 — Parcelne meje DKN
- 1345/176 — Parcelne meje - urejene
- Nove asfaltne površine (ceste, pločniki)
- Novi betonski robniki, cestni: 15/25, vrtni: 6/25
- Novi betonski tlakovci/plošče
- Humusiranje zelenih površin in zatravitev

NAČRTI S PODROČJA GRADBENIŠTVA

SITUACIJA PROMETNE UREDITVE

LIST 7


M 1:250

Powered by licensed software:

investitor:
OBČINA LITIJA
Jerebova ulica 14
1270 Litija

PINO d.o.o.
Projektiranje, cenitve nepremičnin
Inženiring v gradbeništvu
Nadzor, strokovno vodenje pri graditvi objektov
Ulica Mire Pregljeve 4, 1270 Litija
tel: 01/8980-150, fax: 01/8980-155
email: info@pino.si, splet: www.pino.si

objekt: OBNOVA KANALIZACIJE STAVBE IN IZVEDBA PROTIPOPLAVNIH UKREPOV (OBNOVA PO POPLAVAH DNE 4.8.2023)	vodja projekta:	JOŽE POGLAJEN,univ.dipl.inž.grad.	
	poobl. strokovnjak:	JOŽE POGLAJEN, univ.dipl.inž.grad.	
	id. št. poobl.strok.:	IZS G-1091	
načrt: NAČRTI S PODROČJA GRADBENIŠTVA SITUACIJA PROMETNE UREDITVE LIST 7	strokovni sodelavec:	TIM POGLAJEN, dipl.inž.grad.UN	
	št.proj.: 33/24	merilo:	1:250
proj.dok.: PZI - dopolnitev DTP (10.6.2025)	datum: dec. 2024	št.lista:	P7

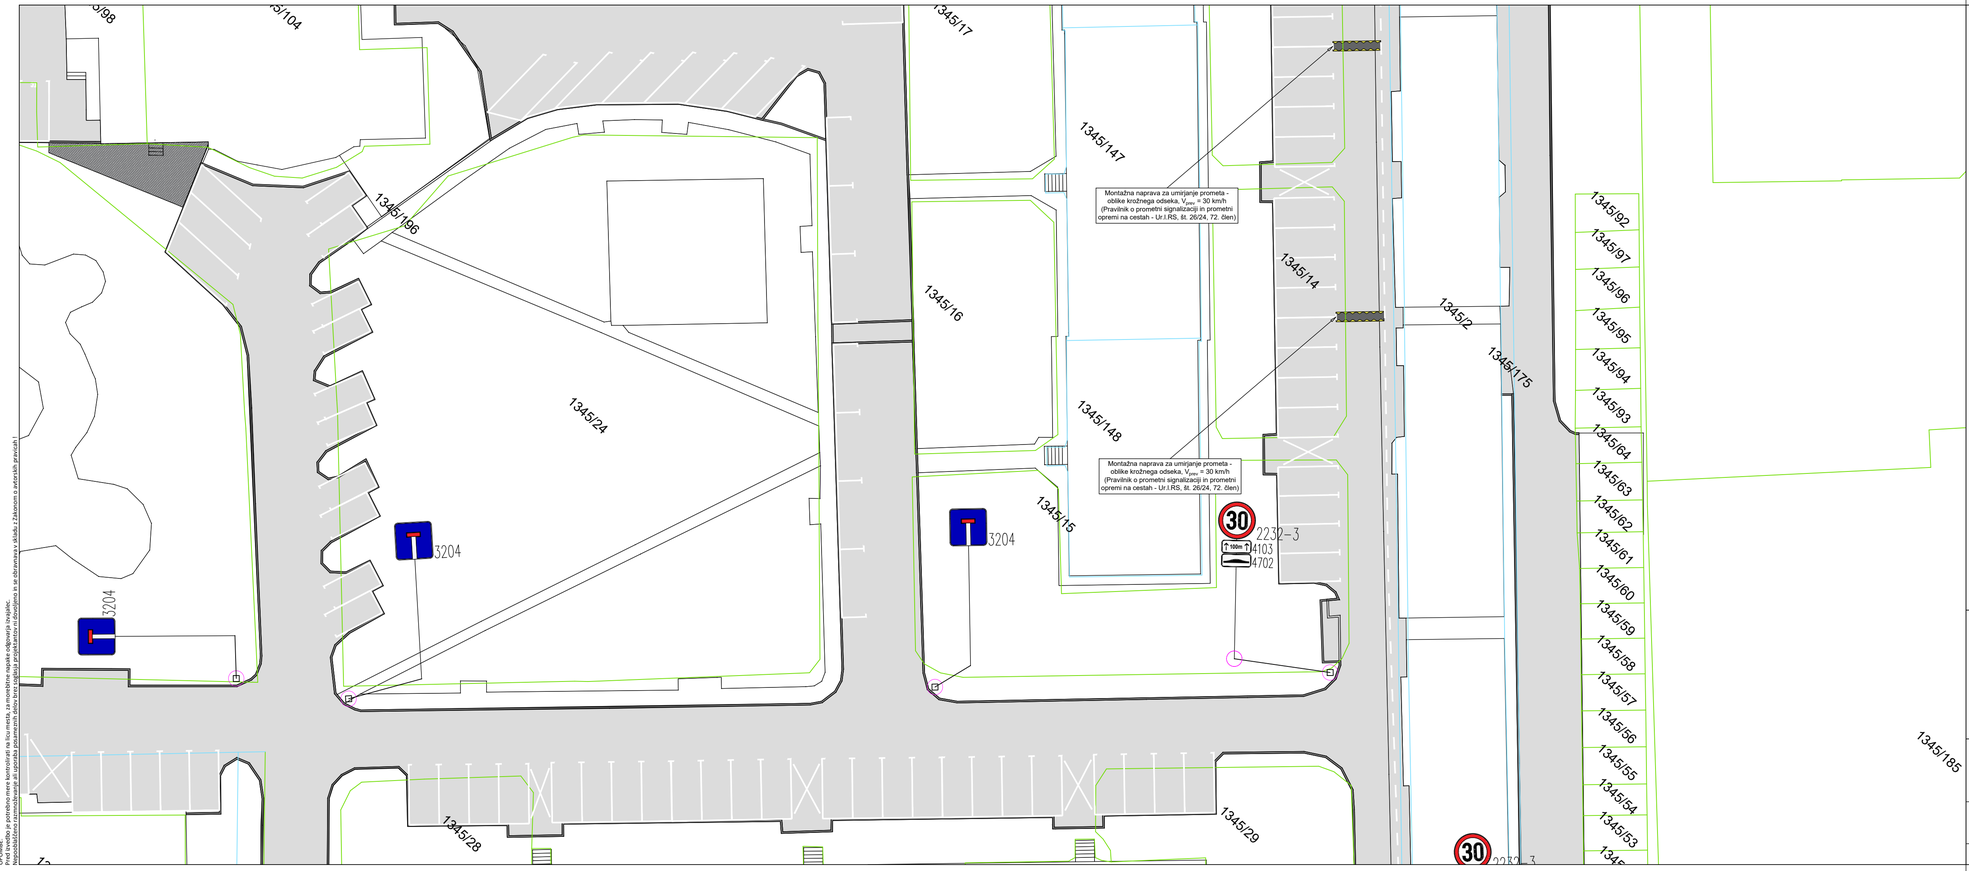

OPOMBE:
Pred izvedbo je potrebno mere kontrolirati na licu mesta, za morebitne napake odgovarja izvajalec.
Nepooblaščeno razmnoževanje ali uporaba posameznih delov brez izdelka projektanta in dovoljenja ni se dovoljena in v skladu z Zakonom o avtorskih pravicah !

LEGENDA:

- 1345/24 — Parcelne meje DKN
- 1345/176 — Parcelne meje - urejene
- Nove asfaltne površine (ceste, pločniki)
- Novi betonski robniki, cestni: 15/25, vrtni: 6/25
- Novi betonski tlakovci/plošče
- Humusiranje zelenih površin in zatravitev

NAČRTI S PODROČJA GRADBENIŠTVA

SITUACIJA PROMETNE UREDITVE

LIST 8

M 1:250


Powered by licensed software:

investitor:
OBČINA LITIJA
Jerebova ulica 14
1270 Litija

PINO d.o.o.
Projektiranje, cenitve nepremičnin
Inženiring v gradbeništvu
Nadzor, strokovno vodenje pri graditvi objektov
Ulica Mire Pregljeve 4, 1270 Litija
tel: 01/8980-150, fax: 01/8980-155
email: info@pino.si, splet: www.pino.si

objekt: OBNOVA KANALIZACIJE STAVBE IN IZVEDBA PROTIPOPLAVNIH UKREPOV (OBNOVA PO POPLAVAH DNE 4.8.2023)	vodja projekta:	JOŽE POGLAJEN,univ.dipl.inž.grad.	
	poobl. strokovnjak:	JOŽE POGLAJEN, univ.dipl.inž.grad.	
	id. št. poobl.strok.:	IZS G-1091	
načrt: NAČRTI S PODROČJA GRADBENIŠTVA SITUACIJA PROMETNE UREDITVE LIST 8	strokovni sodelavec:	TIM POGLAJEN, dipl.inž.grad.UN	
	št.proj.: 33/24	merilo:	1:250
proj.dok.: PZI - dopolnitev DTP (10.6.2025)	datum: dec. 2024	št.lista:	P8

OPOMBE:
Pred izvedbo je potrebno mere kontrolirati na licu mesta, za morebitne napake odgovarja izvajalec.
Nepooblaščeno razmnoževanje ali uporaba posameznih delov brez izdelkov projektantov in odvzemanje in spreminjanje vsebine je kazniva po zakonu o avtorskih pravicah!

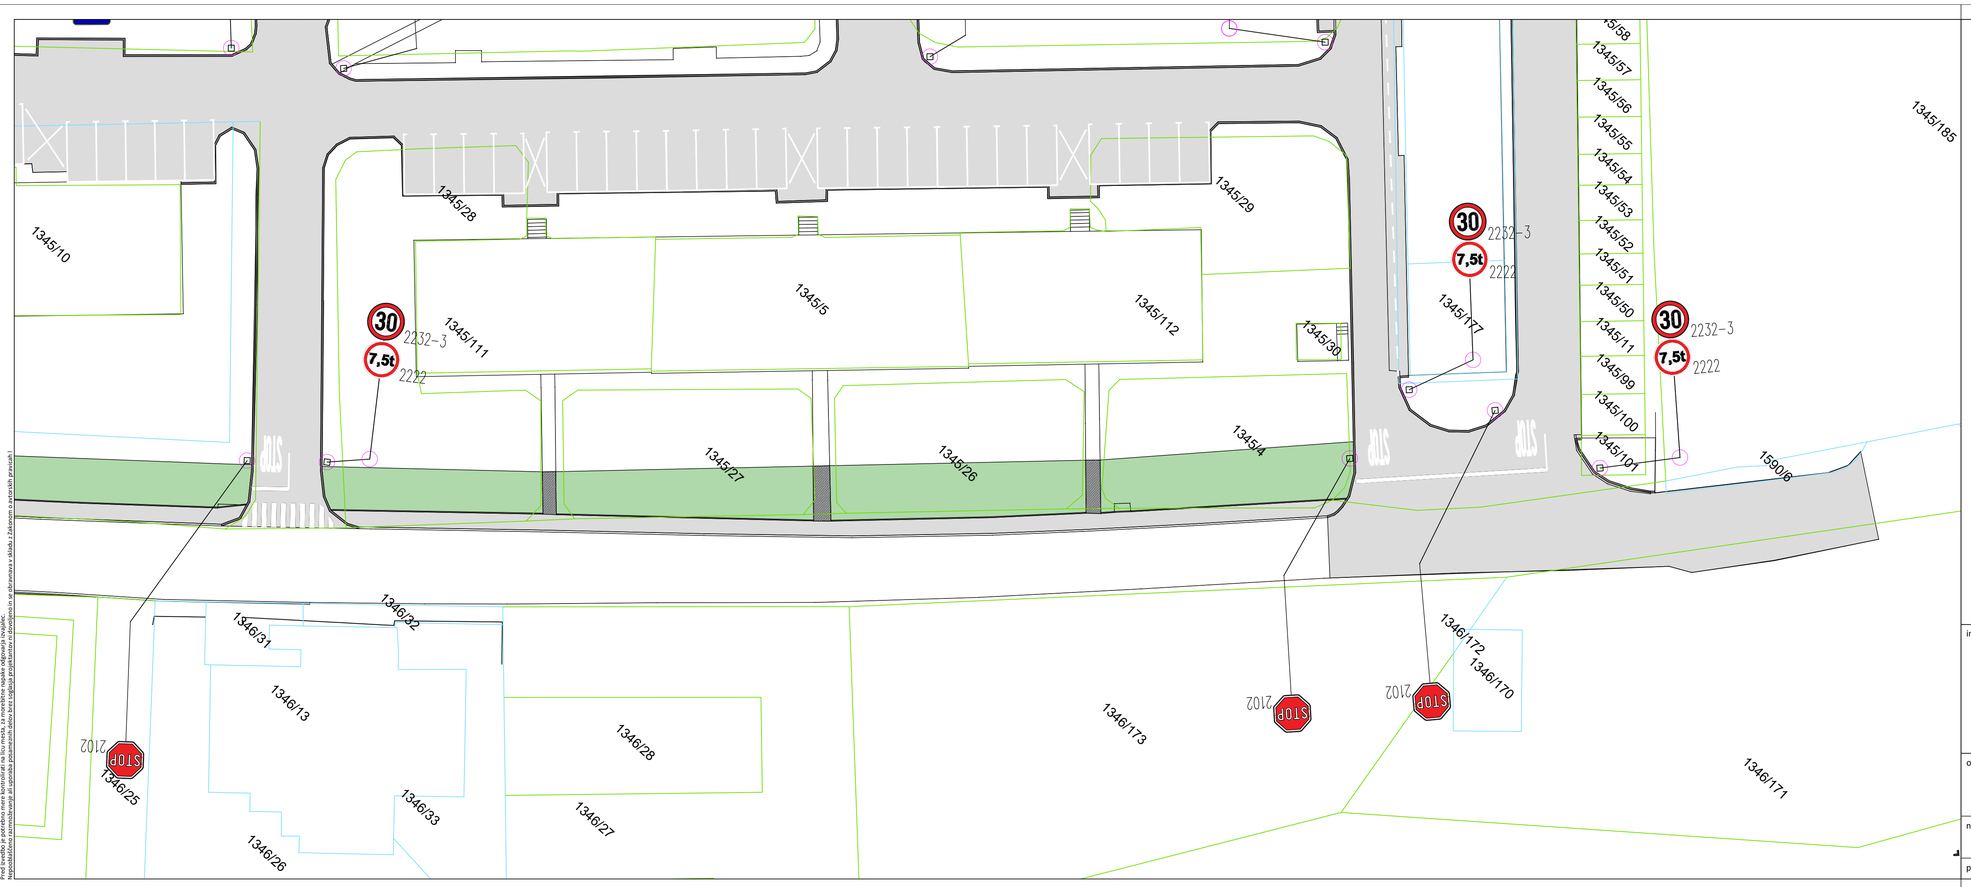

LEGENDA:

- 1345/24 — Parcelne meje DKN
- 1345/176 — Parcelne meje - urejene
- Nove asfaltne površine (ceste, pločniki)
- Novi betonski robniki, cestni: 15/25, vrtni: 6/25
- Novi betonski tlakovci/plošče
- Humusiranje zelenih površin in zatravitev

NAČRTI S PODROČJA GRADBENIŠTVA

SITUACIJA PROMETNE UREDITVE

LIST 9

M 1:250

Powered by licensed software:


investitor:
OBČINA LITIJA
Jerebova ulica 14
1270 Litija

PINO d.o.o.
Ulica Mire Pregljeve 4
1270 Litija
tel: 01/8980-150
fax: 01/8980-155
email: info@pino.si
splet: www.pino.si

Projektiranje, cenitve nepremičnin
Inženiring v gradbeništvu
Nadzor, strokovno vodenje pri gradnji objektov

objekt: OBNOVA KANALIZACIJE STAVBE IN IZVEDBA PROTIPOPLAVNIH UKREPOV (OBNOVA PO POPLAVAH DNE 4.8.2023)	vodja projekta:	JOŽE POGLAJEN,univ.dipl.inž.grad.	
	poobl. strokovnjak:	JOŽE POGLAJEN, univ.dipl.inž.grad.	
	id. št. poobl.strok.:	IZS G-1091	
načrt: NAČRTI S PODROČJA GRADBENIŠTVA SITUACIJA PROMETNE UREDITVE LIST 9	strokovni sodelavec:	TIM POGLAJEN, dipl.inž.grad.UN	
	št.proj.: 33/24	merilo:	1:250
proj.dok.: PZI - dopolnitev DTP (10.6.2025)	datum: dec. 2024	št.lista:	P9

OPOMBE:
Pred izvedbo je potrebno mere kontrolirati na licu mesta, za morebitne napake odgovarja izvajalec.
Nepooblaščeno razmnoževanje ali uporaba posameznih delov brez izdelkov projektantov in odvzemanje in spreminjanje vsebine je kazniva po zakonu o avtorskih pravicah!

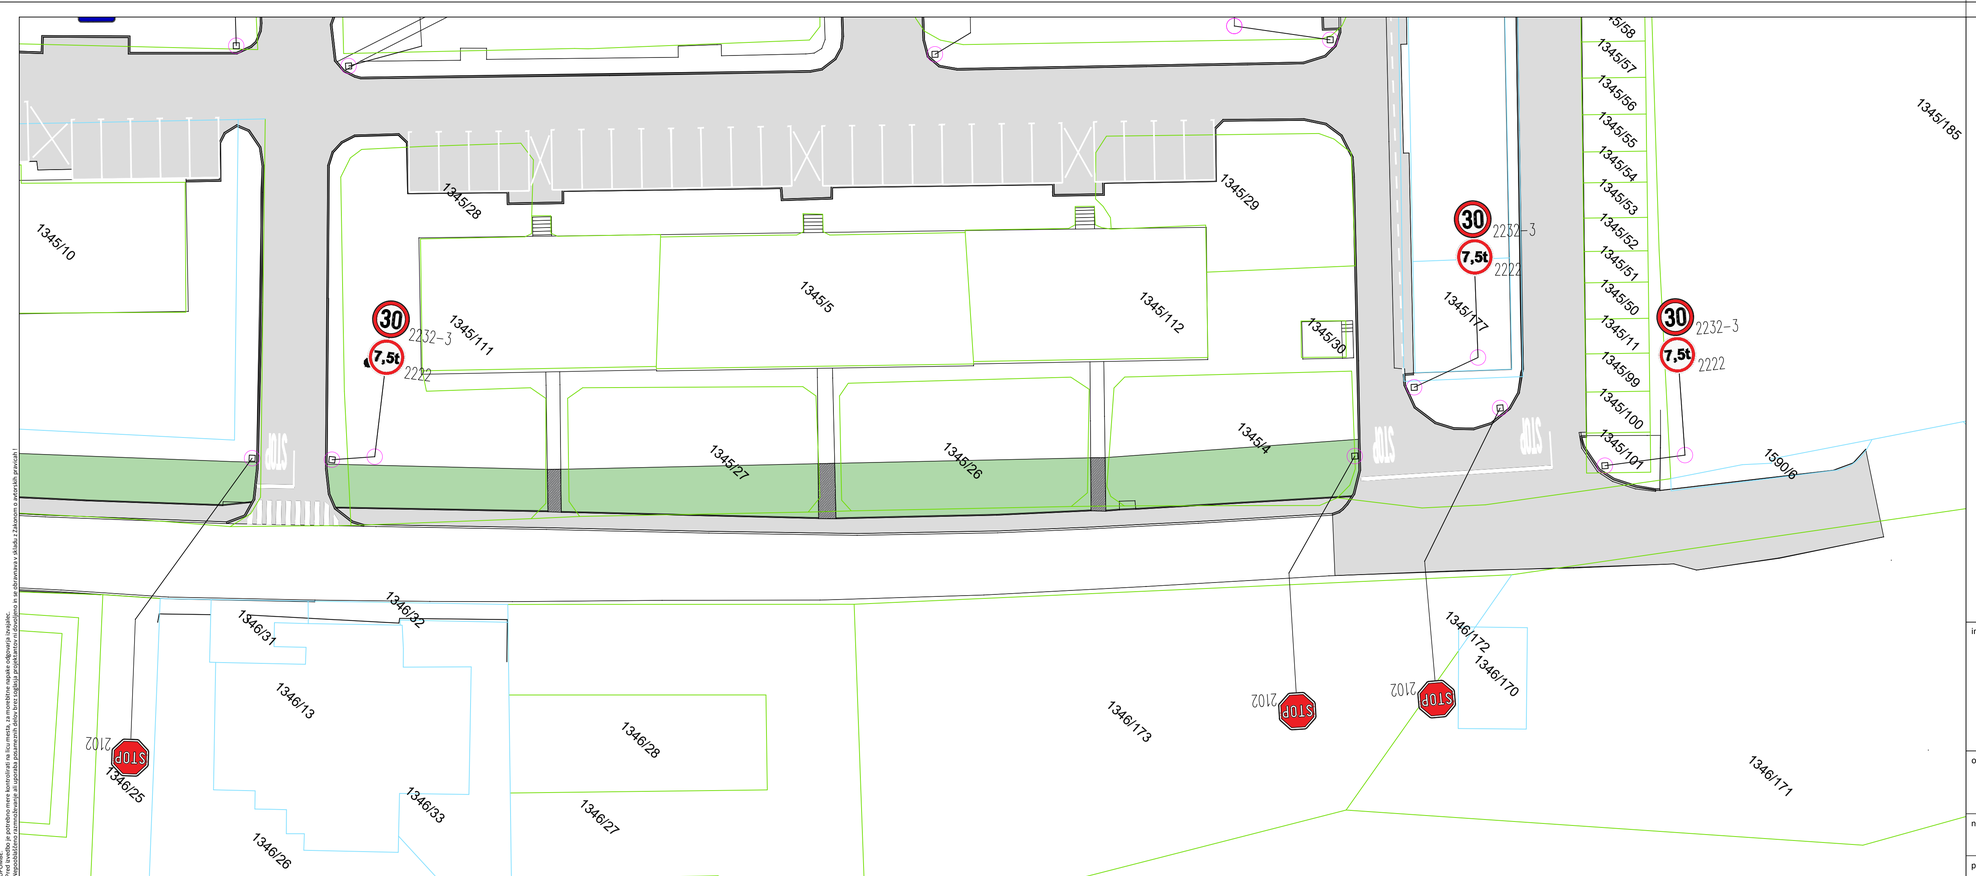

LEGENDA:

- 1345/24 — Parcelne meje DKN
- 1345/176 — Parcelne meje - urejene
- Nove asfaltne površine (ceste, pločniki)
- Novi betonski robniki, cestni: 15/25, vrtni: 6/25
- Novi betonski tlakovci/plošče
- Humusiranje zelenih površin in zatravitev

NAČRTI S PODROČJA GRADBENIŠTVA

SITUACIJA PROMETNE UREDITVE

LIST 9

M 1:250


Powered by licensed software:

investitor:
OBČINA LITIJA
Jerebova ulica 14
1270 Litija

PINO d.o.o.
Ulica Mire Pregljeve 4
1270 Litija
tel: 01/8980-150
fax: 01/8980-155
email: info@pino.si
splet: www.pino.si

Projektiranje, cenitve nepremičnin
Inženiring v gradbeništvu
Nadzor, strokovno vodenje pri gradnji objektov

objekt: OBNOVA KANALIZACIJE STAVBE IN IZVEDBA PROTIPOPLAVNIH UKREPOV (OBNOVA PO POPLAVAH DNE 4.8.2023)	vodja projekta:	JOŽE POGLAJEN,univ.dipl.inž.grad.	
	poobl. strokovnjak:	JOŽE POGLAJEN, univ.dipl.inž.grad.	
	id. št. poobl.strok.:	IZS G-1091	
načrt: NAČRTI S PODROČJA GRADBENIŠTVA SITUACIJA PROMETNE UREDITVE LIST 9	strokovni sodelavec:	TIM POGLAJEN, dipl.inž.grad.UN	
	št.proj.: 33/24	merilo:	1:250
proj.dok.: PZI - dopolnitev DTP (10.6.2025)	datum: dec. 2024	št.lista:	P9

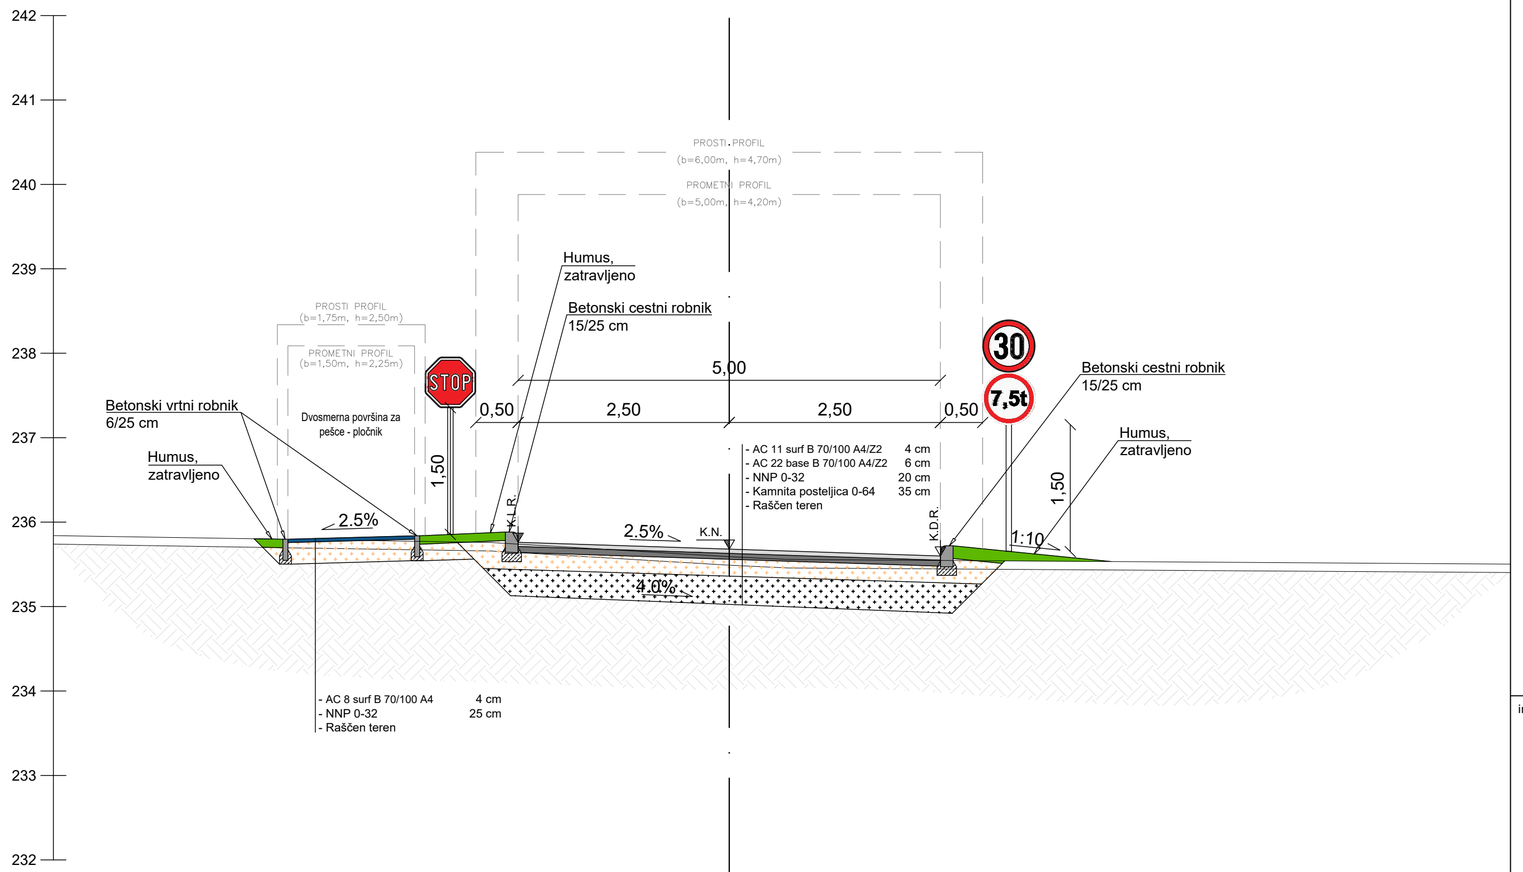

LEGENDA

- Os ceste
- Obstoječ teren / humus
- AC 11 surf B 70/100 A4/Z2
- AC 22 base B 70/100 A4/Z2
- AC 8 surf B 70/100 A4
- Kamniti drobljenec 0-32 (NNP)
- Kamniti drobljenec 0-64 (kamnita posteljica)
- Humus, zatravljeno
- Raščen teren

NAČRTI S PODROČJA GRADBENIŠTVA

KARAKTERISTIČNI PREČNI PROFIL CESTE

Powered by licensed software:

M 1:50

investitor:
OBČINA LITIJA
Jerebova ulica 14
1270 Litija


PINO d.o.o.
Projektiranje, cenitve nepremičnin
Inženiring v gradbeništvu
Nadzor, strokovno vodenje pri graditvi objektov
Ulica Mire Pregljeve 4
1270 Litija
tel: 01/8980-150
fax: 01/8980-155
email: info@pino.si
splet: www.pino.si

objekt:	OBNOVA KANALIZACIJE STAVBE IN IZVEDBA PROTIPOPLAVNIH UKREPOV (OBNOVA PO POPLAVAH DNE 4.8.2023)	vodja projekta:	JOŽE POGLAJEN,univ.dipl.inž.grad.
		poobl. strokovnjak:	JOŽE POGLAJEN, univ.dipl.inž.grad.
		id. št. poobl.strok.:	IZS G-1091
načrt:	NAČRTI S PODROČJA GRADBENIŠTVA KARAKTERISTIČNI PREČNI PROFIL CESTE	strokovni sodelavec:	TIM POGLAJEN, dipl.inž.grad.UN
		št.proj.: 33/24	merilo: 1:50
proj.dok.:	PZI - dopolnitev DTP (10.6.2025)	datum: dec. 2024	št.lista: K1


OPOMBE:
Pred izvedbo je potrebno mere kontrolirati na licu mesta, za morebitne napake odgovarja izvajalec.
Nepooblaščeno razmnoževanje ali uporaba posameznih delov brez soglasja projektantov ni dovoljeno in se obravnava v skladu z Zakonom o avtorskih pravicah !

DETAJL CESTNEGA POŽIRALNIKA
Z LITOŽELEZNO REŠETKO
M 1:20

PREREZ

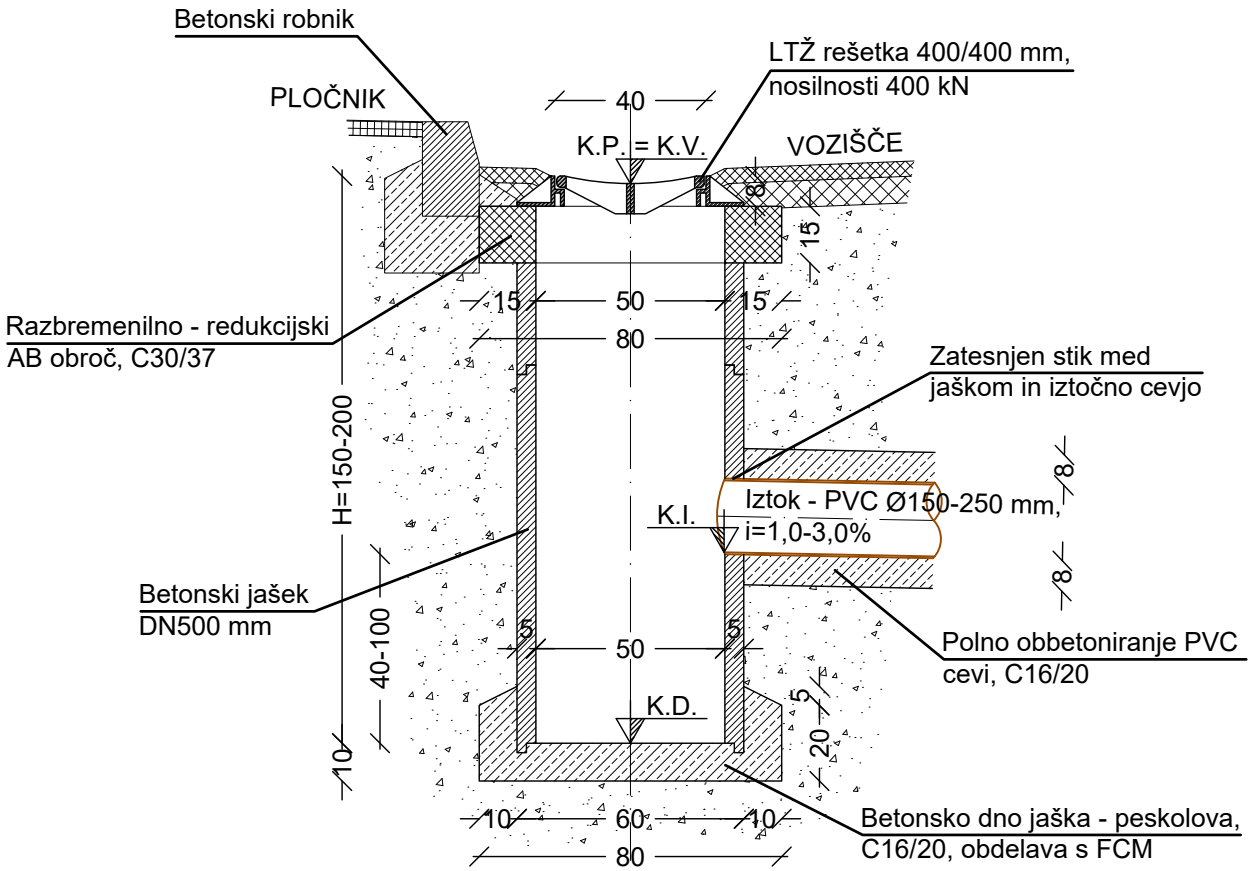


TLORIS

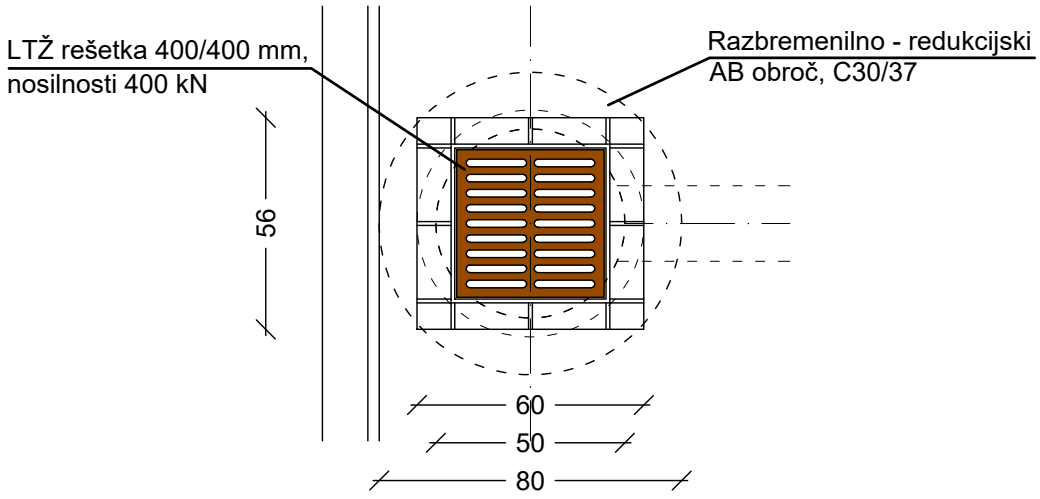


OPOMBE:
Pred izvedbo je potrebno mere kontrolirati na licu mesta, za morebitne napake odgovarja izvajalec.
Nepooblaščeno razmnoževanje ali uporaba posameznih delov brez soglasja projektantov ni dovoljeno in se obravnava v skladu z Zakonom o avtorskih pravicah !

DETAJL POLAGANJA KANALIZACIJSKE CEVI
M 1:20

DETAJL POLAGANJA PVC CEVI POD VOZIŠČNIMI KONSTRUKCIJAMI

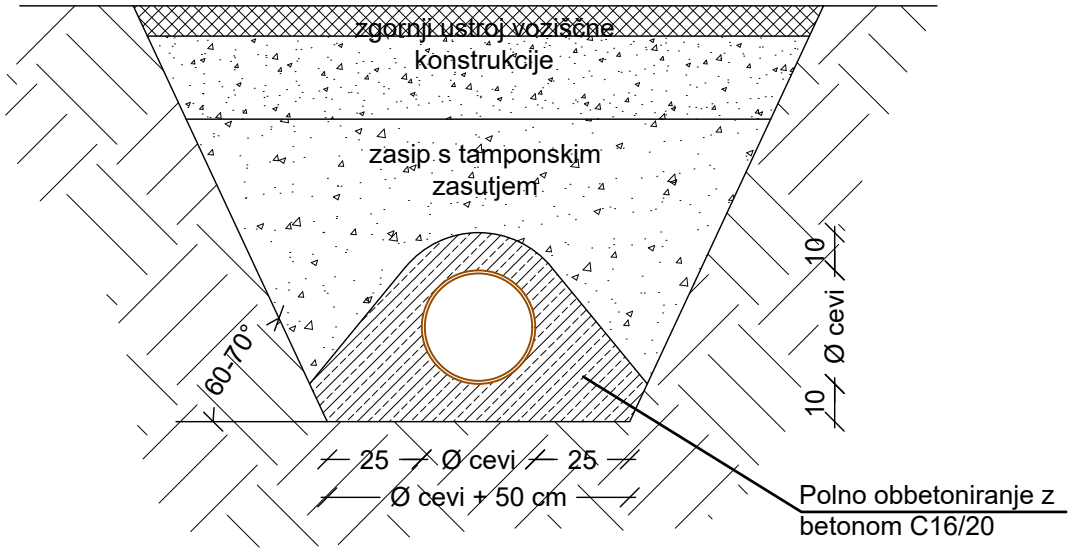


DETAJL POLAGANJA PVC CEVI POD NEUTRJENIMI POVRŠINAMI (ZELENIMI POVRŠINAMI)

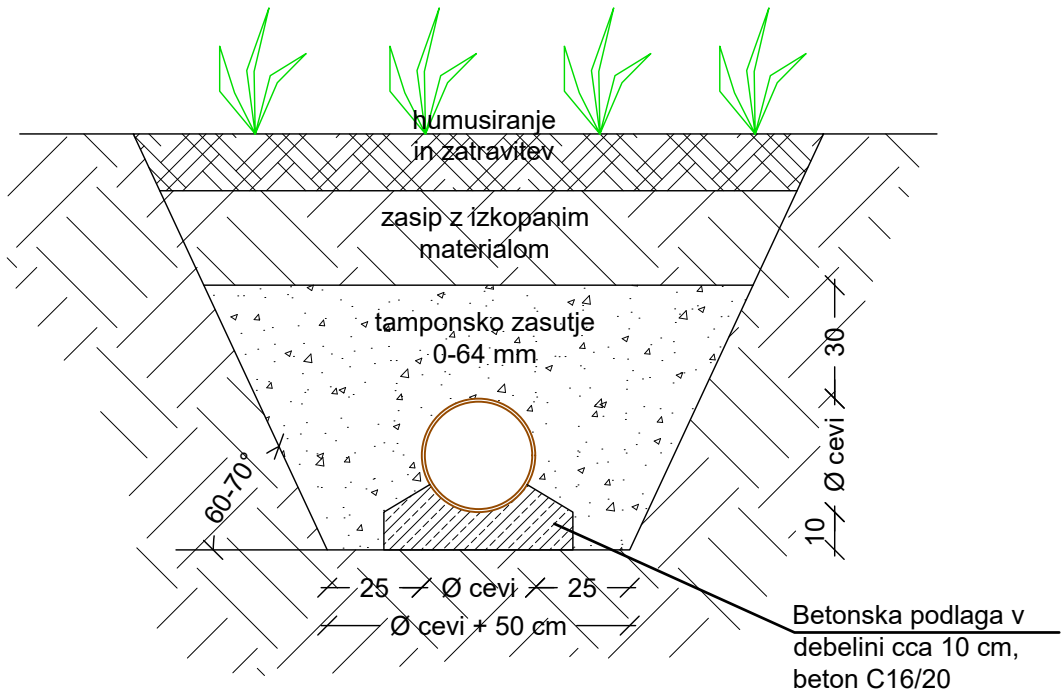


OPOMBE:
Pred izvedbo je potrebno mere kontrolirati na licu mesta, za morebitne napake odgovarja izvajalec.
Nepooblaščeno razmnoževanje ali uporaba posameznih delov brez soglasja projektantov ni dovoljeno in se obravnava v skladu z Zakonom o avtorskih pravicah !


DETAJL ROBNIKA M 1:10

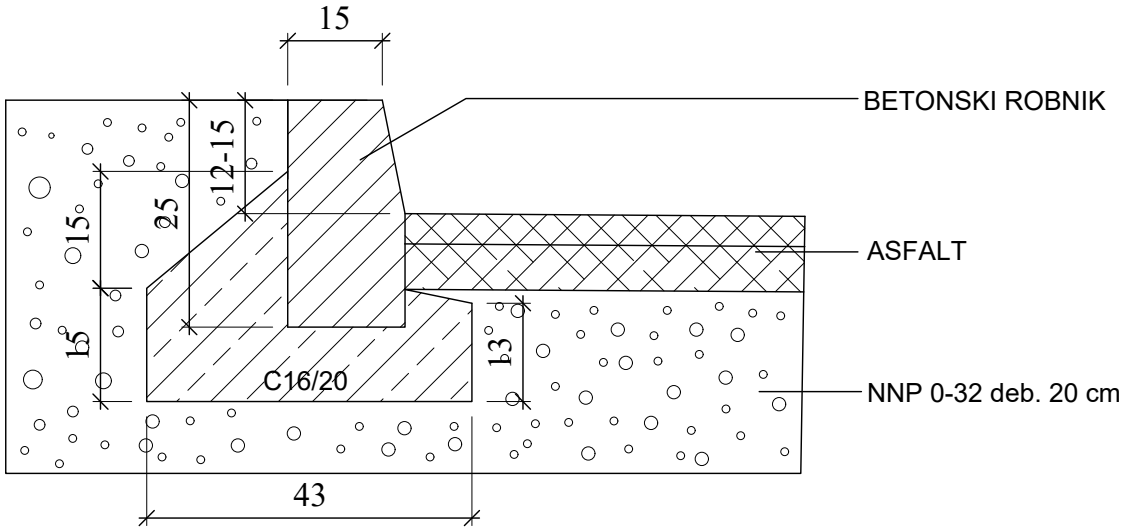

DETAJL POGREZNJENEGA ROBNIKA M 1:10

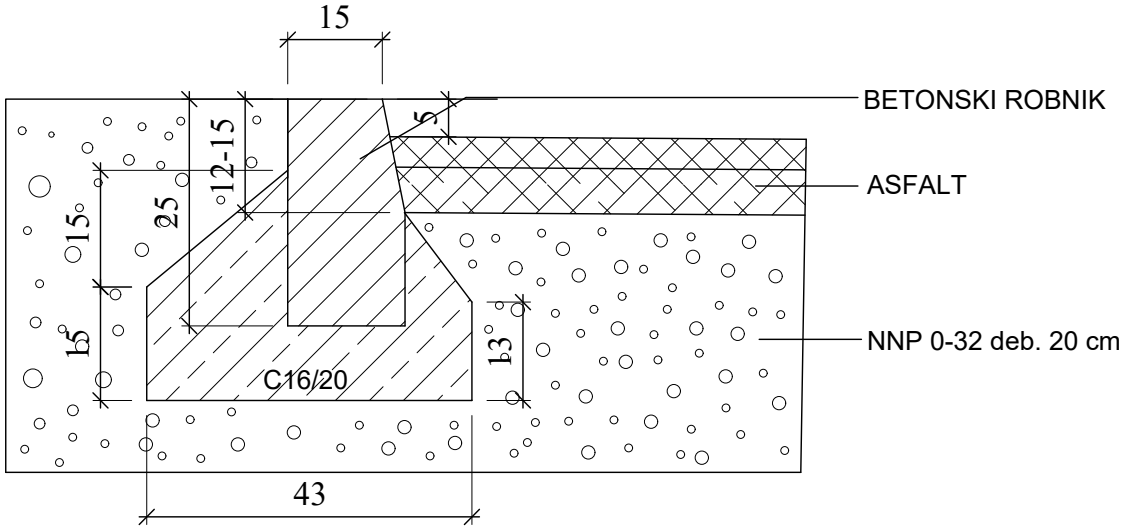


DETAJL VRTNEGA ROBNIKA M 1:10

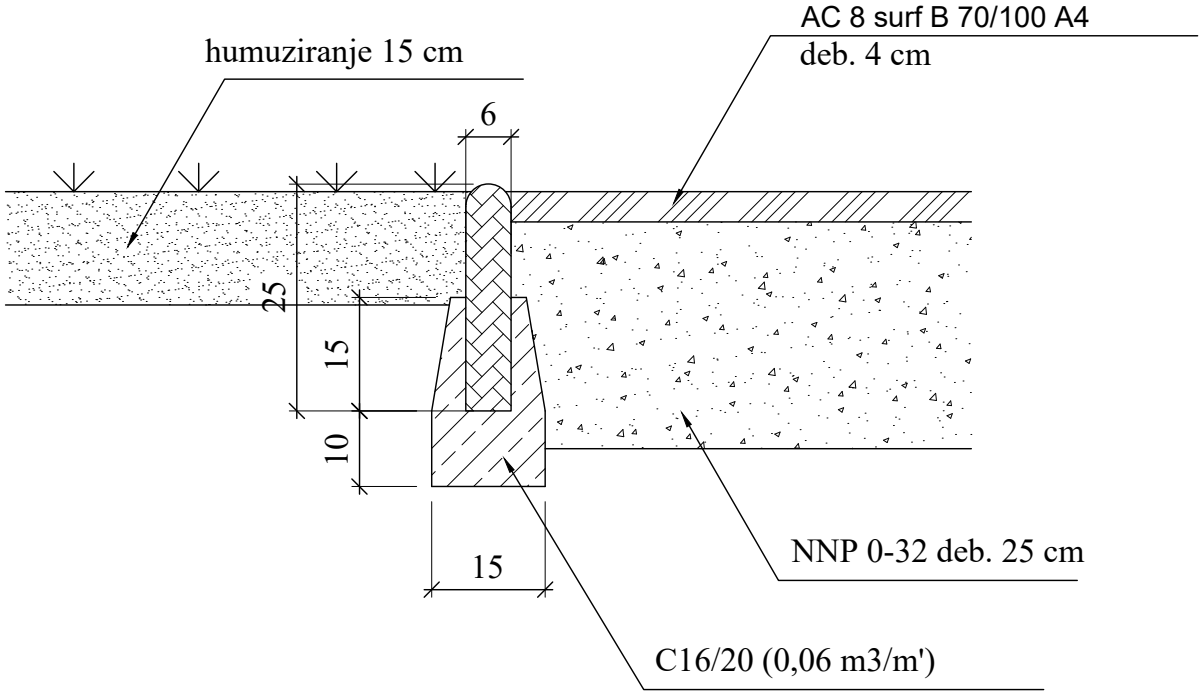

OPOMBE:
Pred izvedbo je potrebno mere kontrolirati na licu mesta, za morebitne napake odgovarja izvajalec.
Nepooblaščeno razmnoževanje ali uporaba posameznih delov brez soglasja projektantov ni dovoljeno in se obravnava v skladu z Zakonom o avtorskih pravicah !


DETAJL ASFALTNE MULDE
M 1:10

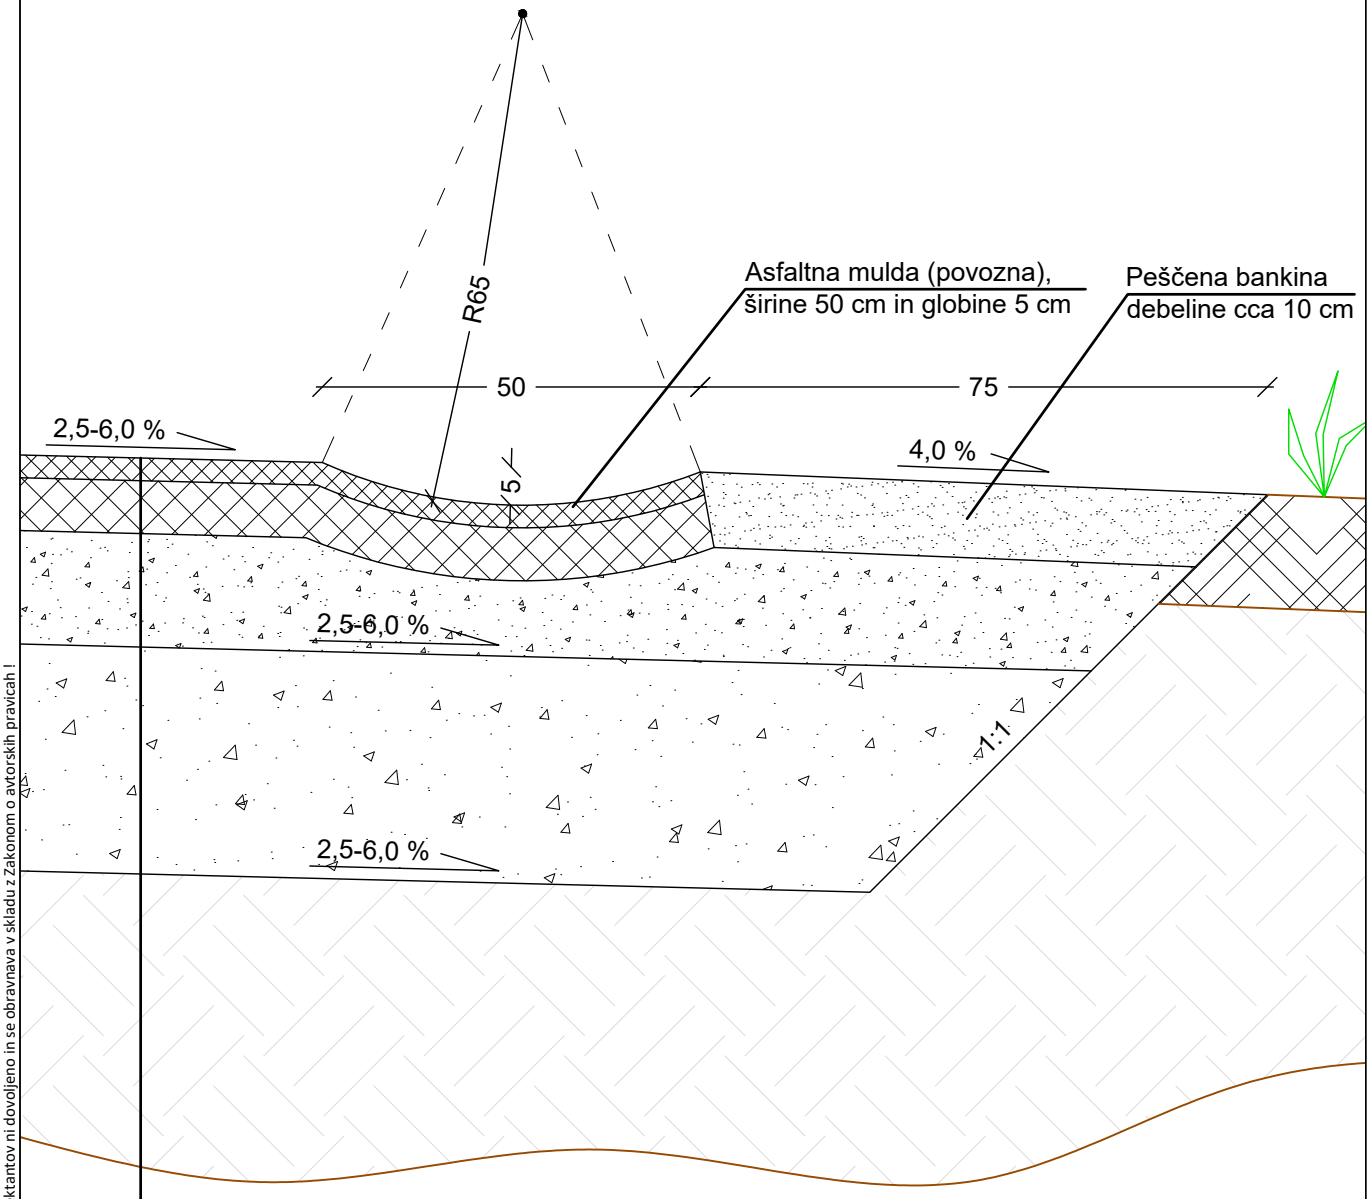

- AC 11 surf B 70/100 A4/Z2: 4 cm
- AC 22 base B 70/100 A4/Z2: 6 cm
- NNP 0-32 mm: 20 cm
- kamnita posteljica 0-64 mm: 35 cm


OPOMBE:
Pred izvedbo je potrebno mere kontrolirati na licu mesta, za morebitne napake odgovarja izvajalec.
Nepooblaščeno razmnoževanje ali uporaba posameznih delov brez soglasja projektantov ni dovoljeno in se obravnava v skladu z Zakonom o avtorskih pravicah !

DETAJL BETONSKE KANALETE IN DRENAŽE
M 1:10

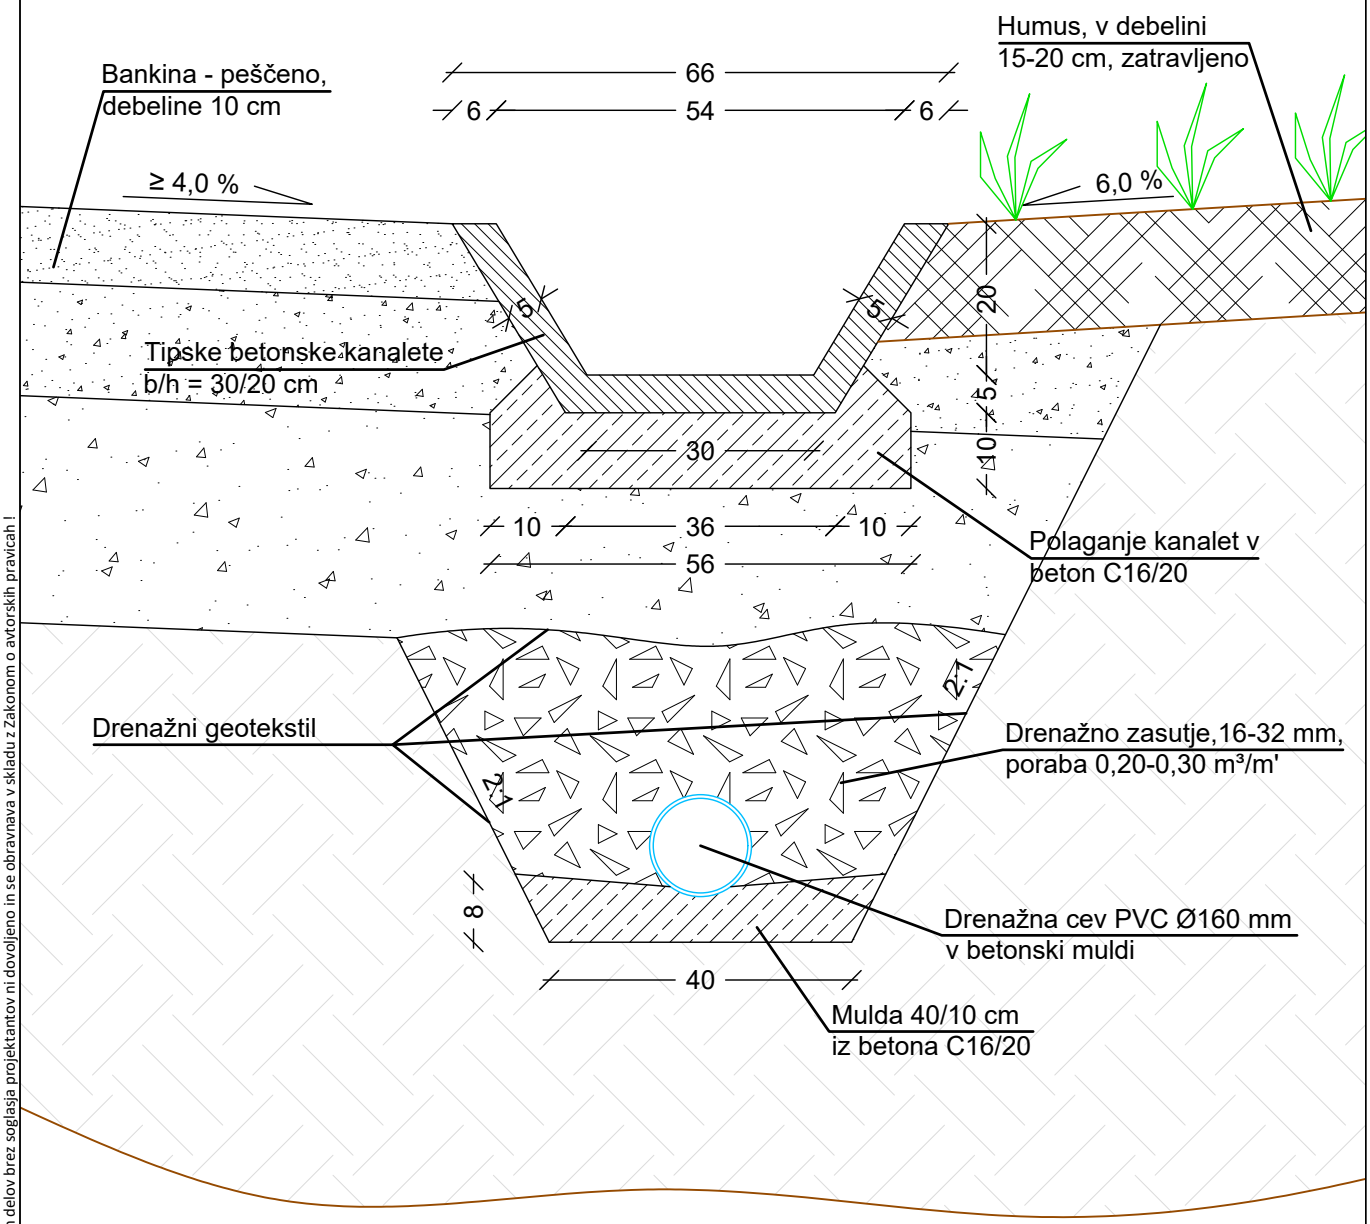

OPOMBE:
Pred izvedbo je potrebno mere kontrolirati na licu mesta, za morebitne napake odgovarja izvajalec.
Nepooblaščeno razmnoževanje ali uporaba posameznih delov brez soglasja projektantov ni dovoljeno in se obravnava v skladu z Zakonom o avtorskih pravicah !

DETAJL POSTAVITVE PROMETNE OPREME IN SIGNALIZACIJE
M 1:100

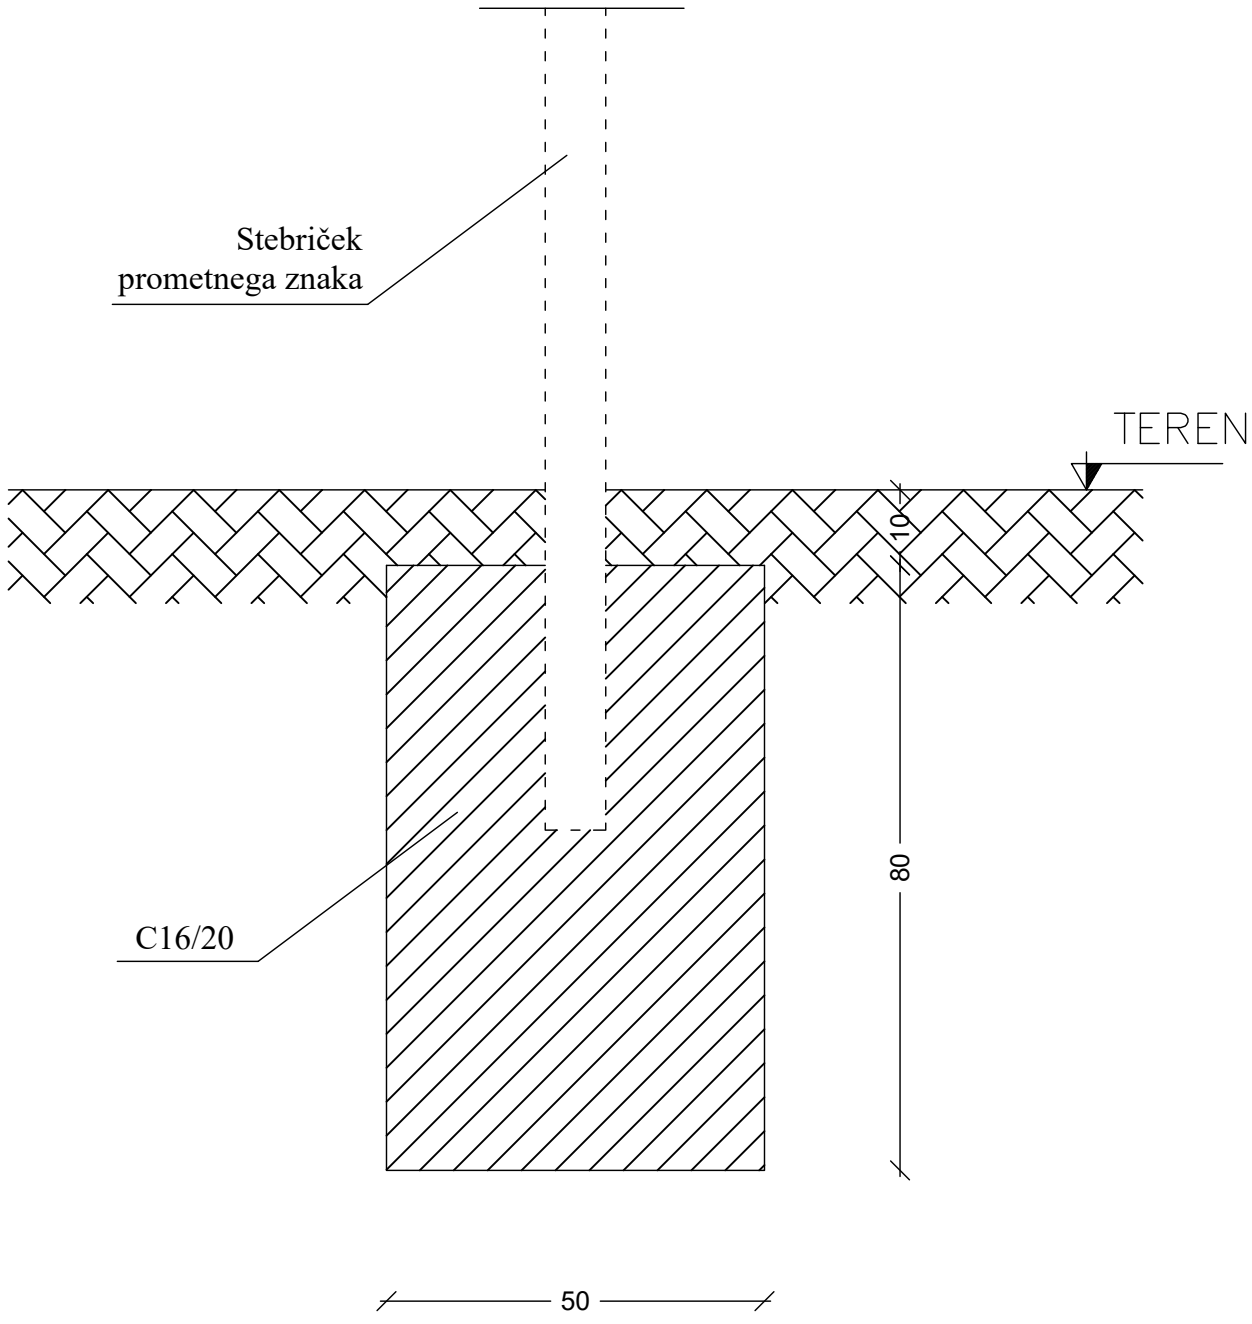

OPOMBE:
Pred izvedbo je potrebno mere kontrolirati na licu mesta, za morebitne napake odgovarja izvajalec.
Nepooblaščeno razmnoževanje ali uporaba posameznih delov brez soglasja projektantov ni dovoljeno in se obravnava v skladu z Zakonom o avtorskih pravicah !