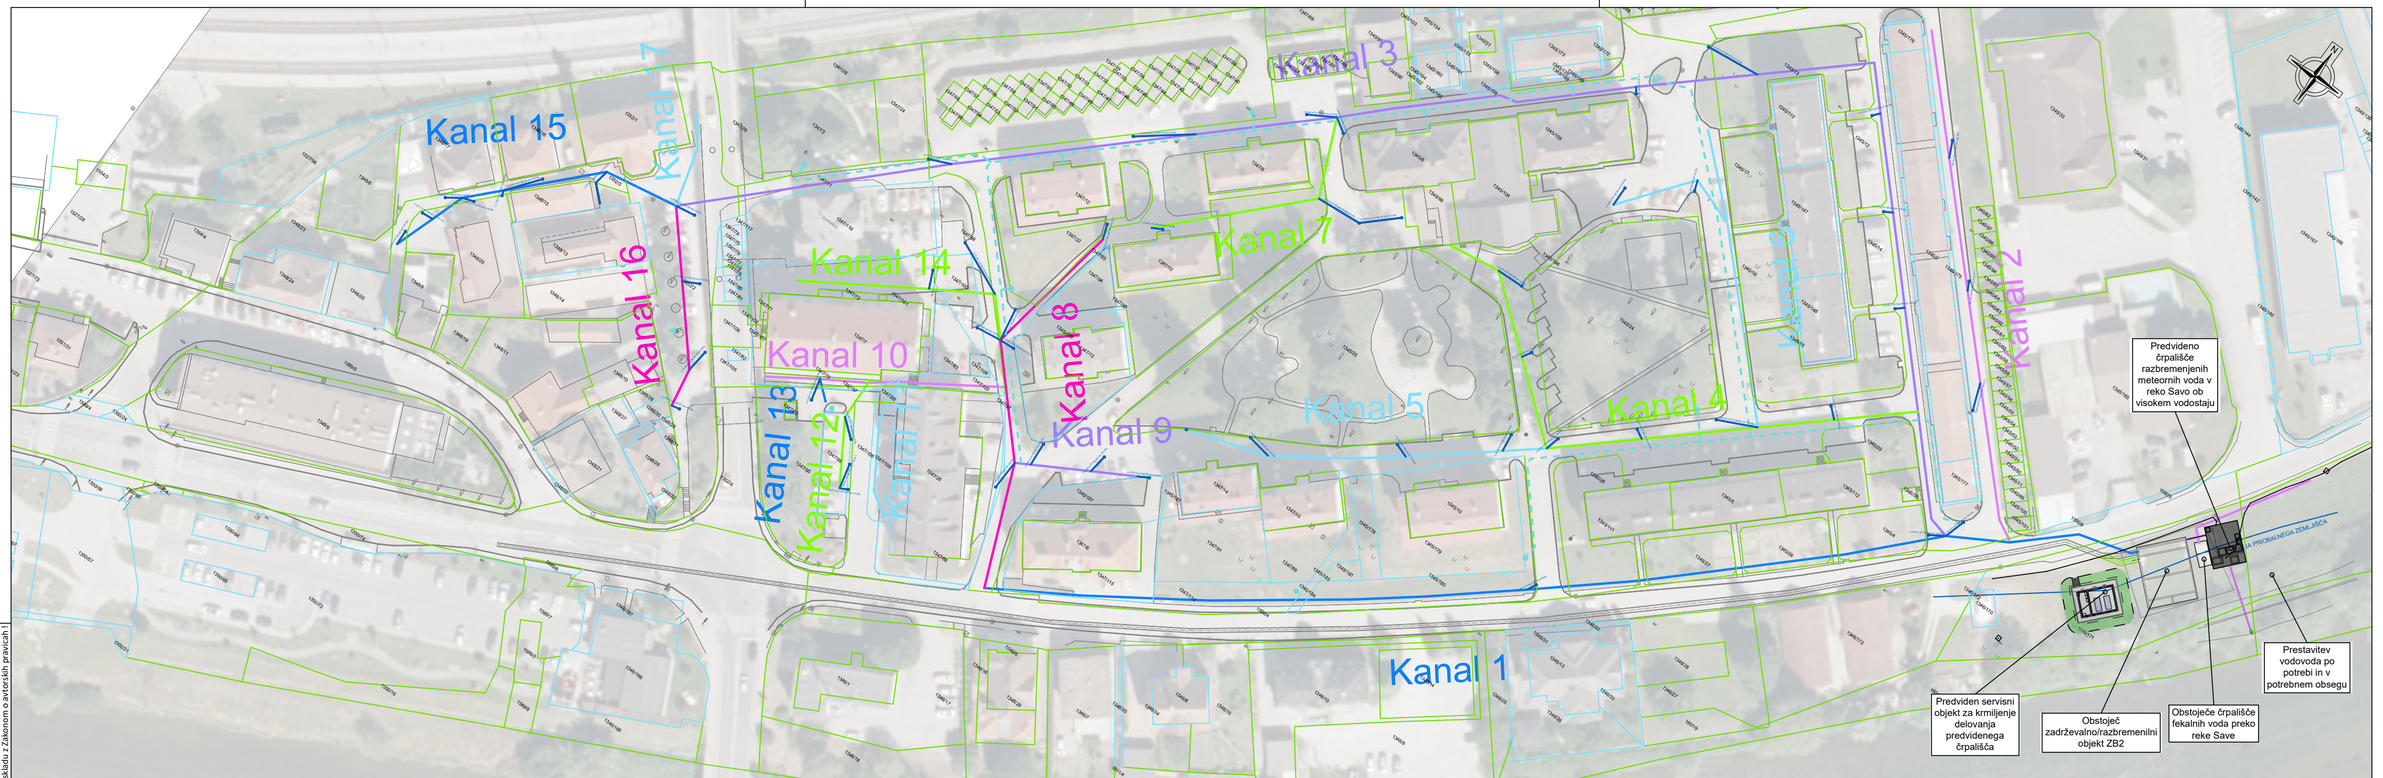


NAČRTI S PODROČJA GRADBENIŠTVA

PREGLEDNA SITUACIJA KANALOV

M 1:1000

investitor:
OBČINA LITIJA
Jerebova ulica 14
1270 Litija

PINO d.o.o.
Projektiranje, cenitve nepremičnin
Inženiring v gradbeništvu
Nadzor, strokovno vodenje pri graditvi
Objektov
Ulica Mire Pregljeve 4
1270 Litija
tel: 01/8980-150
fax: 01/8980-155
email: info@pino.si
splet: www.pino.si

objekt:
OBNOVA KANALIZACIJE STAVBE IN IZVEDBA PRITIPOPLAVNIH UKREPOV (OBNOVA PO POPLAVAH DNE 4.8.2023)

načrt: NAČRTI S PODROČJA GRADBENIŠTVA
PREGLEDNA SITUACIJA KANALOV

proj.dok.: PZI

vodja projektiranja: JOŽE POGLAJEN,univ.dipl.inž.grad.

poobl. strokovnjak: JOŽE POGLAJEN,univ.dipl.inž.grad.

id. št. poobl.strok.: IZS G - 1091

strokovni sodelavec: MAJA SAKAČ ROŽMANEC, dipl.inž.gr.

št.proj.:	33/24	merilo:	1:1000
datum:	dec.2024	št.lista:	1

OPOMBE:
Pred izvedbo je potrebno mere kontrolirati na licu mesta, za morebitne napake odgovarja izvajalec.
Nepooblaščeno razmnoževanje ali uporaba posameznih delov brez soglasja projektantov ni dovoljeno in se obravnava v skladu z Zakonom o avtorskih pravicah !