LEGENDA:

- Vodovod (podatki KSP Litija)
- Vodovod - opuščena cev (podatki KSP Litija)
- NN odseki - podzemni (podatki Elektro)
- podzemne trase (podatki Elektro)
- podzemne trase (podatki Elektro)
- SN odseki - podzemni (podatki Elektro)
- Javna razsvetljava (podatki KSP Litija)
- JR cevi (podatki KSP Litija)
- TK vodi Telekom - s širinami zaščit (podatki Telekom)
- Kabelska kanalizacija T-2
- Fekalna kanalizacija - GJI (se ukinja)
- Mešana kanalizacija - GJI (se ukinja)
- Meteorna kanalizacija - GJI (se ukinja)
- GAS Plinovod - ZP d225 PE100 4,0 bar (podatki Istrabenz plini)
- GAS Plinovod - UNP d110 PE80 100 mbar (podatki Istrabenz plini)
- Fekalna kanalizacija po IEI projektu
- Premik fekalne kanalizacije iz IEI projekta zaradi gradnje novega kanala
- Novo projektirana kanalizacija
- Povezava novega cestnega požiralnika na nov kanal
- Nov cestni požiralnik
- Parcelne meje DKN
- Parcelne meje - urejene
- Odstranitve obstoječe kanalizacije
- Predvidena prevezava obstoječih hišnih priključkov na novo kanalizacijo


NAČRTI S PODROČJA GRADBENIŠTVA

SITUACIJA KANALIZACIJE

KANAL 1

M 1:250

investitor: OBČINA LITIJA, Jerebova ulica 14, 1270 Litija	PINO d.o.o. – Projektiranje, cenitve nepremičnin; Inženiring v gradbeništvu; Nadzor, strokovno vodenje pri graditvi Objektov; Ulica Mire Pregljeve 4, 1270 Litija; tel: 01/8980-150, fax: 01/8980-155; email: info@pino.si, splet: www.pino.si		
objekt: OBNOVA KANALIZACIJE STAVBE IN IZVEDBA PRITIPOPLAVNIH UKREPOV (OBNOVA PO POPLAVAH DNE 4.8.2023)	vodja projektiranja: JOŽE POGLAJEN,univ.dipl.inž.grad.		
	poobl. strokovnjak: JOŽE POGLAJEN,univ.dipl.inž.grad.		
	id. št. poobl.strok.: IZS G - 1091		
načrt: NAČRTI S PODROČJA GRADBENIŠTVA SITUACIJA KANALIZACIJE KANAL 1	strokovni sodelavec: MAJA SAKAČ ROŽMANEC, dipl.inž.gr.		
	št.proj.:	33/24	merilo: 1:250
proj.dok.: PZI	datum:	dec.2024	št.lista: 2.1



LEGENDA:

- Vodovod (podatki KSP Litija)
- Vodovod - opuščena cev (podatki KSP Litija)
- NN odseki - podzemni (podatki Elektro)
- podzemne trase (podatki Elektro)
- podzemne trase (podatki Elektro)
- SN odseki - podzemni (podatki Elektro)
- Javna razsvetljava (podatki KSP Litija)
- JR cevi (podatki KSP Litija)
- TK vodi Telekom - s širinami zaščit (podatki Telekom)
- Kabelska kanalizacija T-2
- Fekalna kanalizacija - GJI (se ukinja)
- Mešana kanalizacija - GJI (se ukinja)
- Meteorna kanalizacija - GJI (se ukinja)
- GAS Plinovod - ZP d225 PE100 4,0 bar (podatki Istrabenz plini)
- GAS Plinovod - UNP d110 PE80 100 mbar (podatki Istrabenz plini)
- Fekalna kanalizacija po IEI projektu
- Premik fekalne kanalizacije iz IEI projekta zaradi gradnje novega kanala
- Novo projektirana kanalizacija
- Povezava novega cestnega požiralnika na nov kanal
- Nov cestni požiralnik
- Parcelne meje DKN
- Parcelne meje - urejene
- Odstranitve obstoječe kanalizacije
- Predvidena prevezava obstoječih hišnih priključkov na novo kanalizacijo


NAČRTI S PODROČJA GRADBENIŠTVA

SITUACIJA KANALIZACIJE

KANAL 3-2, KANAL 7 IN KANAL 17

M 1:250

investitor: OBČINA LITIJA, Jerebova ulica 14, 1270 Litija	PINO d.o.o. – Projektiranje, cenitve nepremičnin; Inženiring v gradbeništvu; Nadzor, strokovno vodenje pri graditvi Objektov; Ulica Mire Pregljeve 4, 1270 Litija; tel: 01/8980-150, fax: 01/8980-155; email: info@pino.si, splet: www.pino.si		
objekt: OBNOVA KANALIZACIJE STAVBE IN IZVEDBA PRITIPOPLAVNIH UKREPOV (OBNOVA PO POPLAVAH DNE 4.8.2023)	vodja projektiranja: JOŽE POGLAJEN,univ.dipl.inž.grad.		
	poobl. strokovnjak: JOŽE POGLAJEN,univ.dipl.inž.grad.		
	id. št. poobl.strok.: IZS G - 1091		
načrt: NAČRTI S PODROČJA GRADBENIŠTVA SITUACIJA KANALIZACIJE KANAL 3-2, KANAL 7 IN KANAL 17	strokovni sodelavec: MAJA SAKAČ ROŽMANEC, dipl.inž.gr.		
	št.proj.:	33/24	merilo: 1:250
proj.dok.: PZI	datum:	dec.2024	št.lista: 2.3

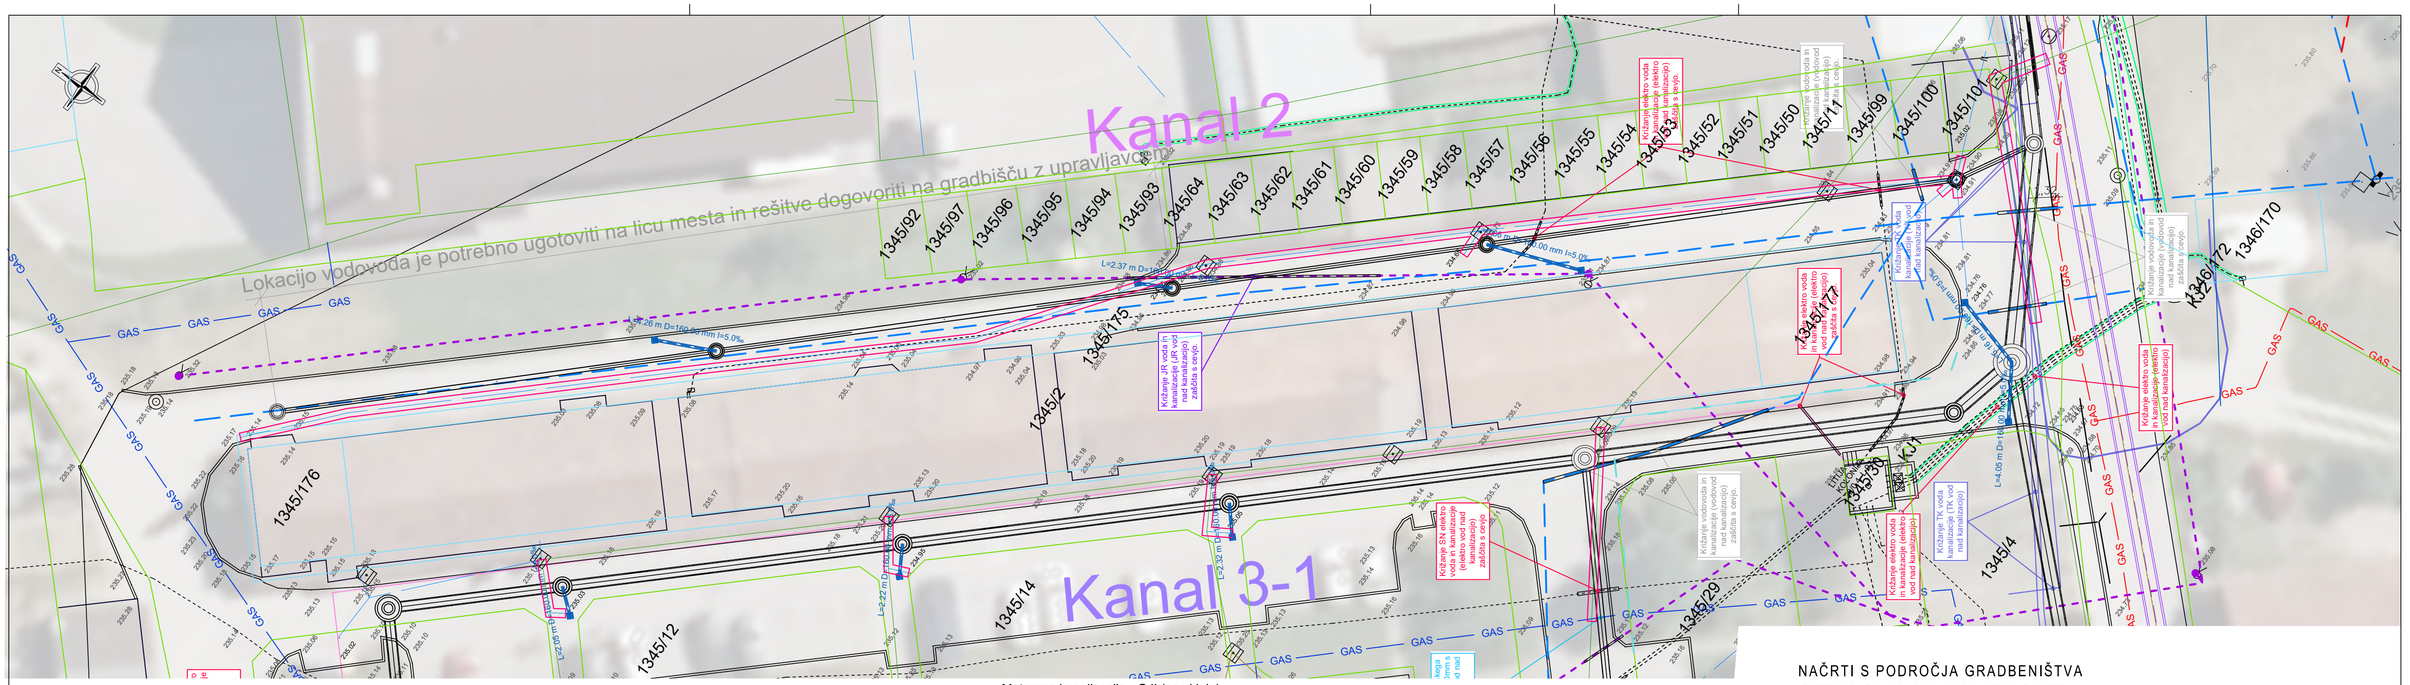

LEGENDA:


- Vodovod (podatki KSP Litija)
- Vodovod - opuščena cev (podatki KSP Litija)
- NN odseki - podzemni (podatki Elektro)
- podzemne trase (podatki Elektro)
- podzemne trase (podatki Elektro)
- SN odseki - podzemni (podatki Elektro)
- Javna razsvetljava (podatki KSP Litija)
- JR cevi (podatki KSP Litija)
- TK vodi Telekom - s širinami zaščit (podatki Telekom)
- Kabelska kanalizacija T-2
- Fekalna kanalizacija - GJI (se ukinja)
- Mešana kanalizacija - GJI (se ukinja)
- Meteorna kanalizacija - GJI (se ukinja)
- Plinovod - ZP d225 PE100 4,0 bar (podatki Istrabenz plini)
- Plinovod - UNP d110 PE80 100 mbar (podatki Istrabenz plini)
- Fekalna kanalizacija po IEI projektu
- Premik fekalne kanalizacije iz IEI projekta zaradi gradnje novega kanala
- Novo projektirana kanalizacija
- Povezava novega cestnega požiralanika na nov kanal
- Nov cestni požiralnik
- Parcelne meje DKN
- Parcelne meje - urejene
- Odstranitve obstoječe kanalizacije
- Predvidena prevezava obstoječih hišnih priključkov na novo kanalizacijo

NAČRTI S PODROČJA GRADBENIŠTVA

SITUACIJA KANALIZACIJE
KANAL 2, KANAL 3-1

M 1:250

investitor:	OBČINA LITIJA Jerebova ulica 14 1270 Litija		
	PINO d.o.o. Ulica Mire Pregljeve 4 1270 Litija	Projektiranje, cenitve nepremičnin Inženiring v gradbeništvu Nadzor, strokovno vodenje pri graditvi objektov tel: 01/8980-150 fax: 01/8980-155	email: info@pino.si splet: www.pino.si
objekt:	OBNOVA KANALIZACIJE STAVBE IN IZVEDBA PRITIPOPLAVNIH UKREPOV (OBNOVA PO POPLAVAH DNE 4.8.2023)	vodja projektiranja:	JOŽE POGLAJEN,univ.dipl.inž.grad.
		poobl. strokovnjak:	JOŽE POGLAJEN,univ.dipl.inž.grad.
		id. št. poobl.strok.:	IZS G - 1091
načrt:	NAČRTI S PODROČJA GRADBENIŠTVA SITUACIJA KANALIZACIJE KANAL 2, KANAL 3-1	strokovni sodelavec:	MAJA SAKAČ ROŽMANEC, dipl.inž.gr.
		št.proj.: 33/24	merilo: 1:250
proj.dok.:	PZI	datum: dec.2024	št.lista: 2.2

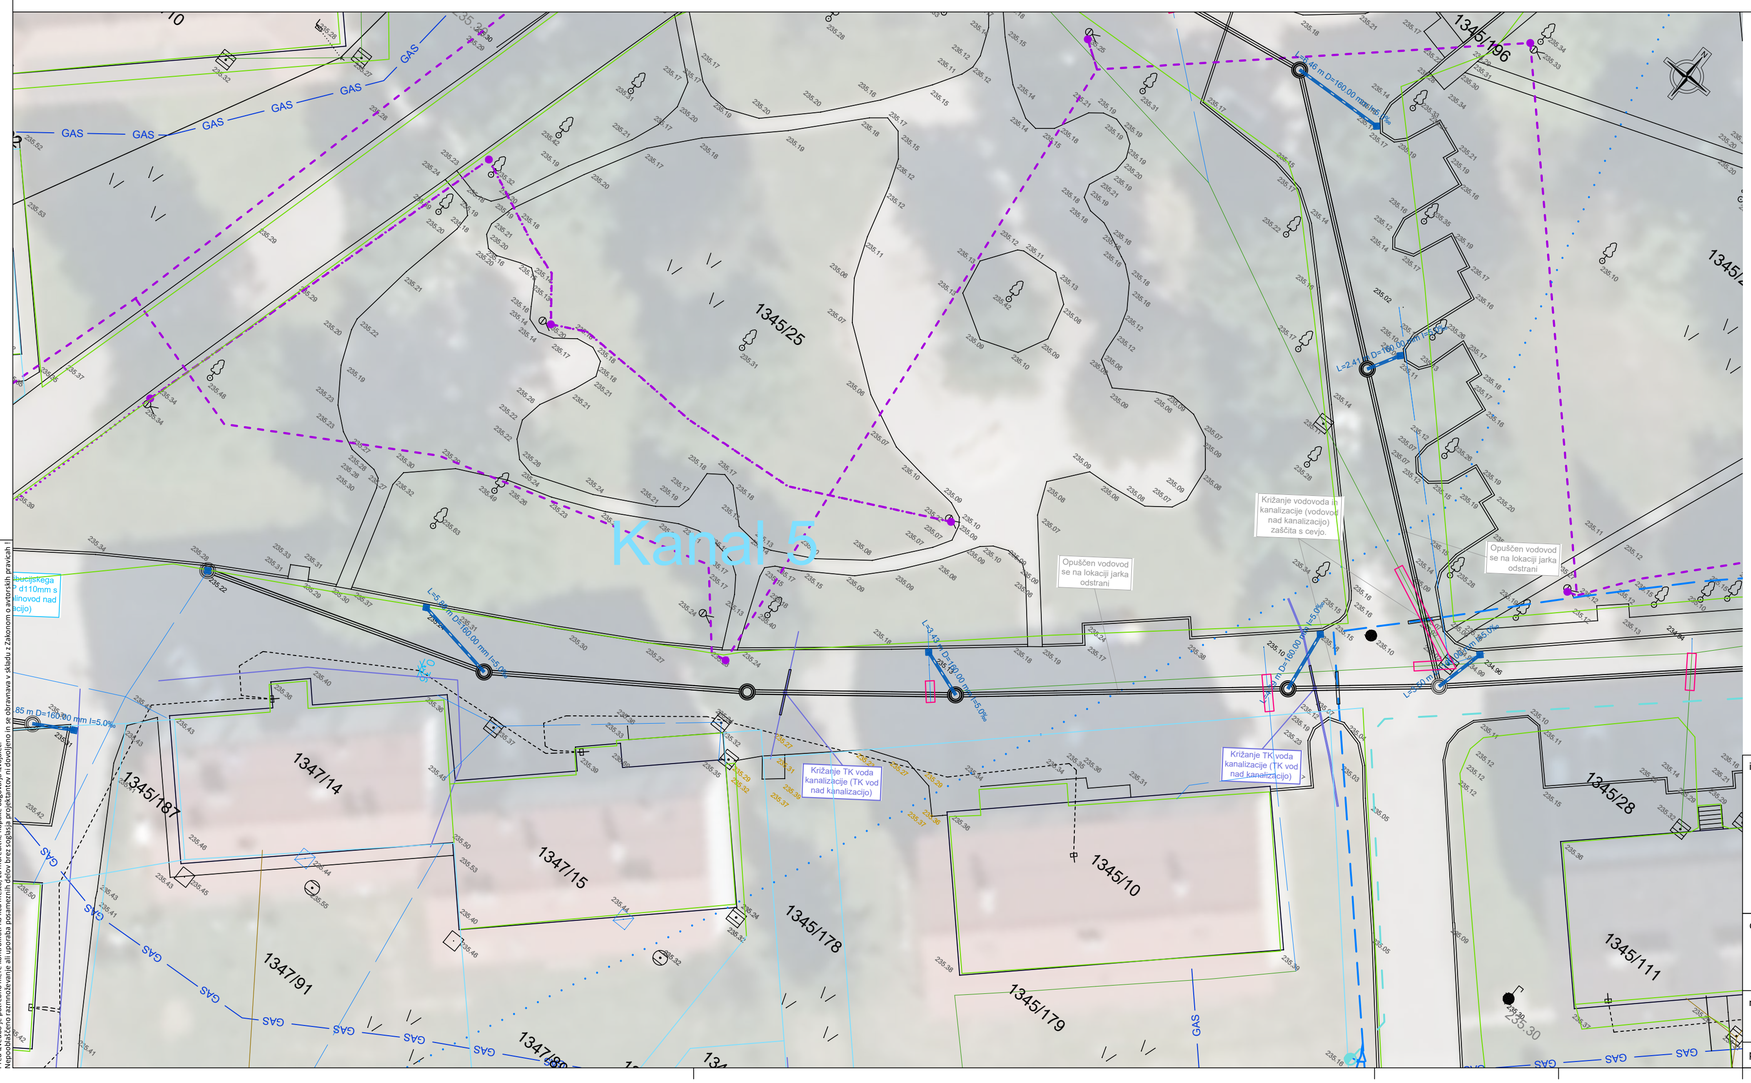

LEGENDA:

- Vodovod (podatki KSP Litija)
- Vodovod - opuščena cev (podatki KSP Litija)
- NN odseki - podzemni (podatki Elektro)
- podzemne trase (podatki Elektro)
- podzemne trase (podatki Elektro)
- SN odseki - podzemni (podatki Elektro)
- Javna razsvetljava (podatki KSP Litija)
- JR cevi (podatki KSP Litija)
- TK vodi Telekom - s širinami zaščit (podatki Telekom)
- Kabelska kanalizacija T-2
- Fekalna kanalizacija - GJI (se ukinja)
- Mešana kanalizacija - GJI (se ukinja)
- Meteorna kanalizacija - GJI (se ukinja)
- Plinovod - ZP d225 PE100 4,0 bar (podatki Istrabenz plini)
- Plinovod - UNP d110 PE80 100 mbar (podatki Istrabenz plini)
- Fekalna kanalizacija po IEI projektu
- Premik fekalne kanalizacije iz IEI projekta zaradi gradnje novega kanala
- Novo projektirana kanalizacija
- Povezava novega cestnega požiralanika na nov kanal
- Nov cestni požiralnik
- Parcelne meje DKN
- Parcelne meje - urejene
- Odstranitve obstoječe kanalizacije
- Predvidena prevezava obstoječih hišnih priključkov na novo kanalizacijo


NAČRTI S PODROČJA GRADBENIŠTVA

SITUACIJA KANALIZACIJE
KANAL 5

M 1:250

investitor:	OBČINA LITIJA Jerebova ulica 14 1270 Litija		
	PINO d.o.o. Ulica Mire Pregljeve 4 1270 Litija	Projektiranje, cenitve nepremičnin Inženiring v gradbeništvu Nadzor, strokovno vodenje pri graditvi objektov tel: 01/8980-150 fax: 01/8980-155	email: info@pino.si splet: www.pino.si
objekt:	OBNOVA KANALIZACIJE STAVBE IN IZVEDBA PRITIPOPLAVNIH UKREPOV (OBNOVA PO POPLAVAH DNE 4.8.2023)	vodja projektiranja:	JOŽE POGLAJEN,univ.dipl.inž.grad.
		poobl. strokovnjak:	JOŽE POGLAJEN,univ.dipl.inž.grad.
		id. št. poobl.strok.:	IZS G - 1091
načrt:	NAČRTI S PODROČJA GRADBENIŠTVA SITUACIJA KANALIZACIJE KANAL 5	strokovni sodelavec:	MAJA SAKAČ ROŽMANEC, dipl.inž.gr.
		št.proj.: 33/24	merilo: 1:250
proj.dok.:	PZI	datum: dec.2024	št.lista: 2.5

OPOMBE:
Pred izvedbo je potrebno mere kontrolirati na licu mesta, za morebitne napake odgovarja izvajalec.
Pri izvedbi del je potrebno upoštevati vse veljavne predpise in navodila upravljavcev in se obravnava v skladu z Zakonom o arhivskih gradivih !

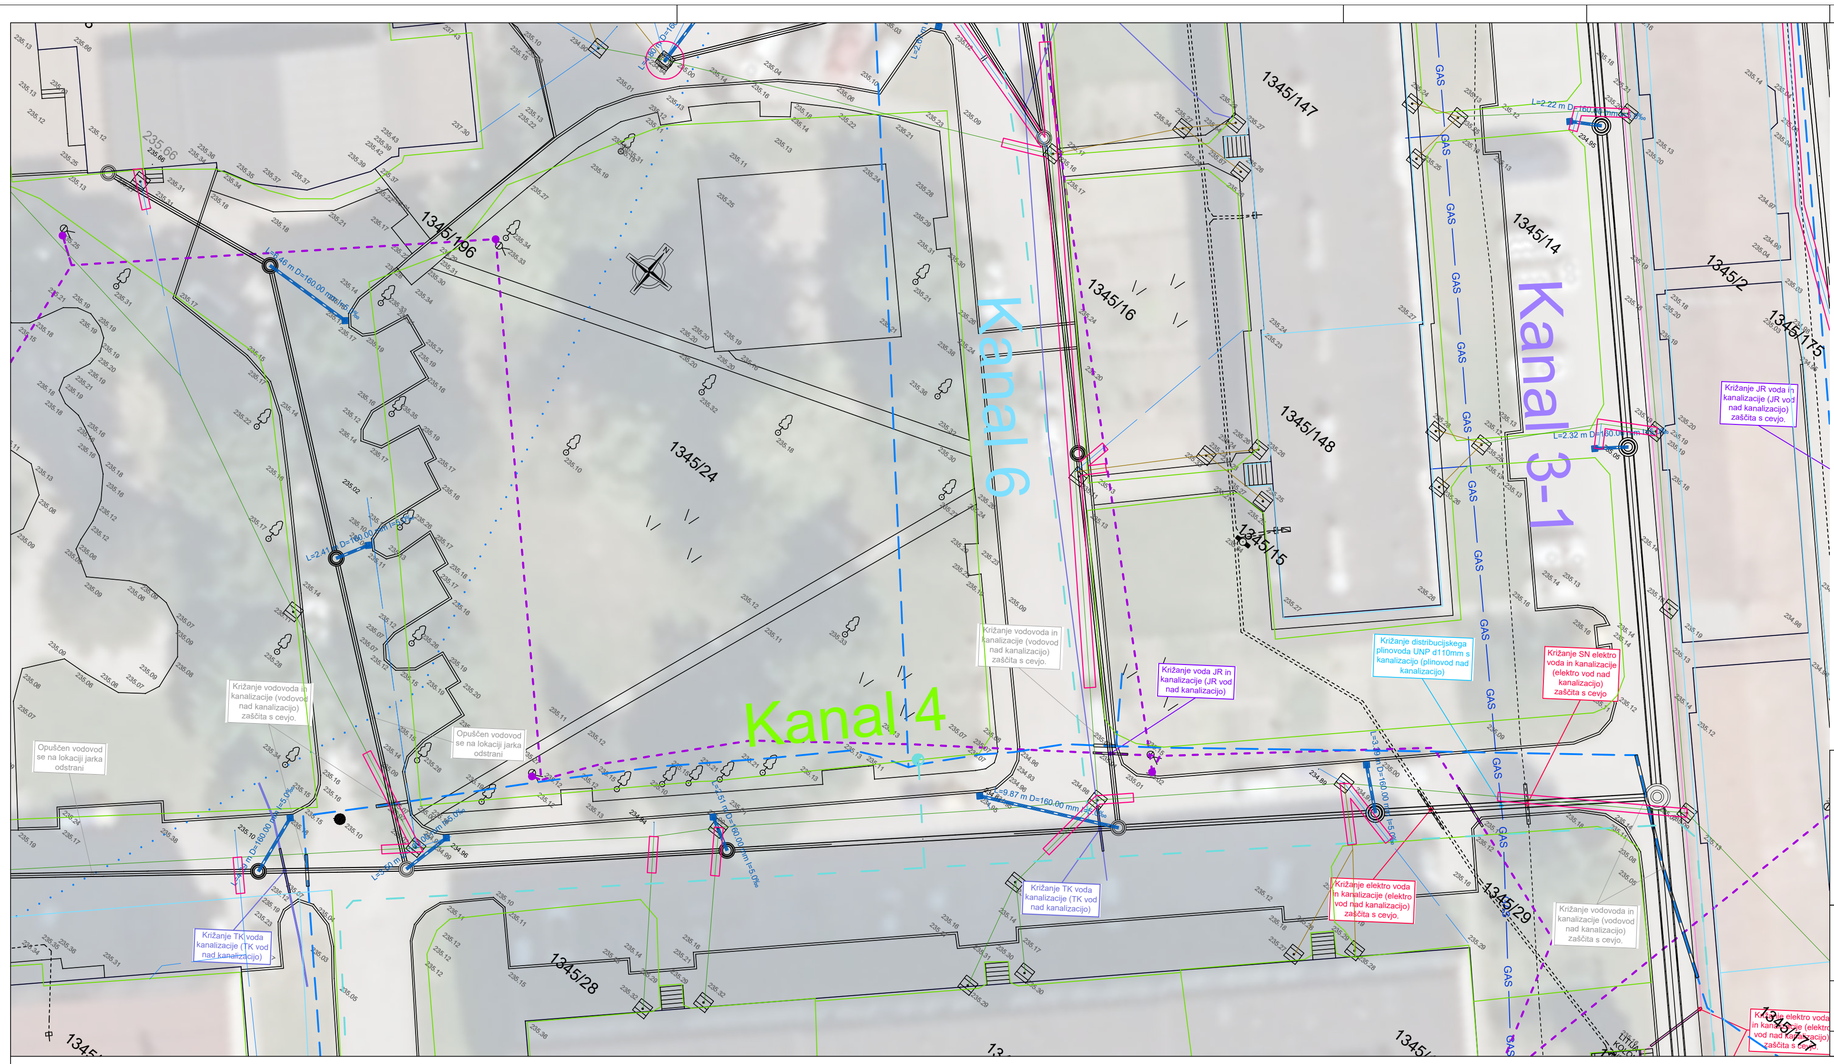

LEGENDA:


- Vodovod (podatki KSP Litija)
- Vodovod - opuščena cev (podatki KSP Litija)
- NN odseki - podzemni (podatki Elektro)
- podzemne trase (podatki Elektro)
- podzemne trase (podatki Elektro)
- SN odseki - podzemni (podatki Elektro)
- Javna razsvetljava (podatki KSP Litija)
- JR cevi (podatki KSP Litija)
- TK vodi Telekom - s širinami zaščit (podatki Telekom)
- Kabelska kanalizacija T-2
- Fekalna kanalizacija - GJI (se ukinja)
- Mešana kanalizacija - GJI (se ukinja)
- Meteorna kanalizacija - GJI (se ukinja)
- GAS — Plinovod - ZP d225 PE100 4,0 bar (podatki Istrabenz plini)
- GAS — Plinovod - UNP d110 PE80 100 mbar (podatki Istrabenz plini)
- Fekalna kanalizacija po IEI projektu
- Premik fekalne kanalizacije iz IEI projekta zaradi gradnje novega kanala
- Novo projektirana kanalizacija
- Povezava novega cestnega požiralanika na nov kanal
- Nov cestni požiralnik
- Parcelne meje DKN
- Parcelne meje - urejene
- Odstranitve obstoječe kanalizacije
- Predvidena prevezava obstoječih hišnih priključkov na novo kanalizacijo

NAČRTI S PODROČJA GRADBENIŠTVA

SITUACIJA KANALIZACIJE
KANAL 4

M 1:250

investitor:	OBČINA LITIJA Jerebova ulica 14 1270 Litija
	PINO d.o.o. Projektiranje, cenitve nepremičnin inženiring v gradbeništvu adzor, strokovno vodenje pri graditvi objektov Ulica Mire Pregljeve 4 1270 Litija tel: 01/8980-150 fax: 01/8980-155 email: info@pino.si splet: www.pino.si
objekt:	OBNOVA KANALIZACIJE STAVBE IN IZVEDBA PRITIPOPLAVNIH UKREPOV (OBNOVA PO POPLAVAH DNE 4.8.2023)
	vodja projektiranja: JOŽE POGLAJEN,univ.dipl.inž.grad.
	poobl. strokovnjak: JOŽE POGLAJEN,univ.dipl.inž.grad.
	id. št. poobl.strok.: IZS G - 1091
načrt:	NAČRTI S PODROČJA GRADBENIŠTVA SITUACIJA KANALIZACIJE KANAL 4
	strokovni sodelavec: MAJA SAKAČ ROŽMANEC, dipl.inž.gr.
	št.proj.: 33/24 — merilo: 1:250
proj.dok.: PZI	datum: dec.2024 — št.lista: 2.4

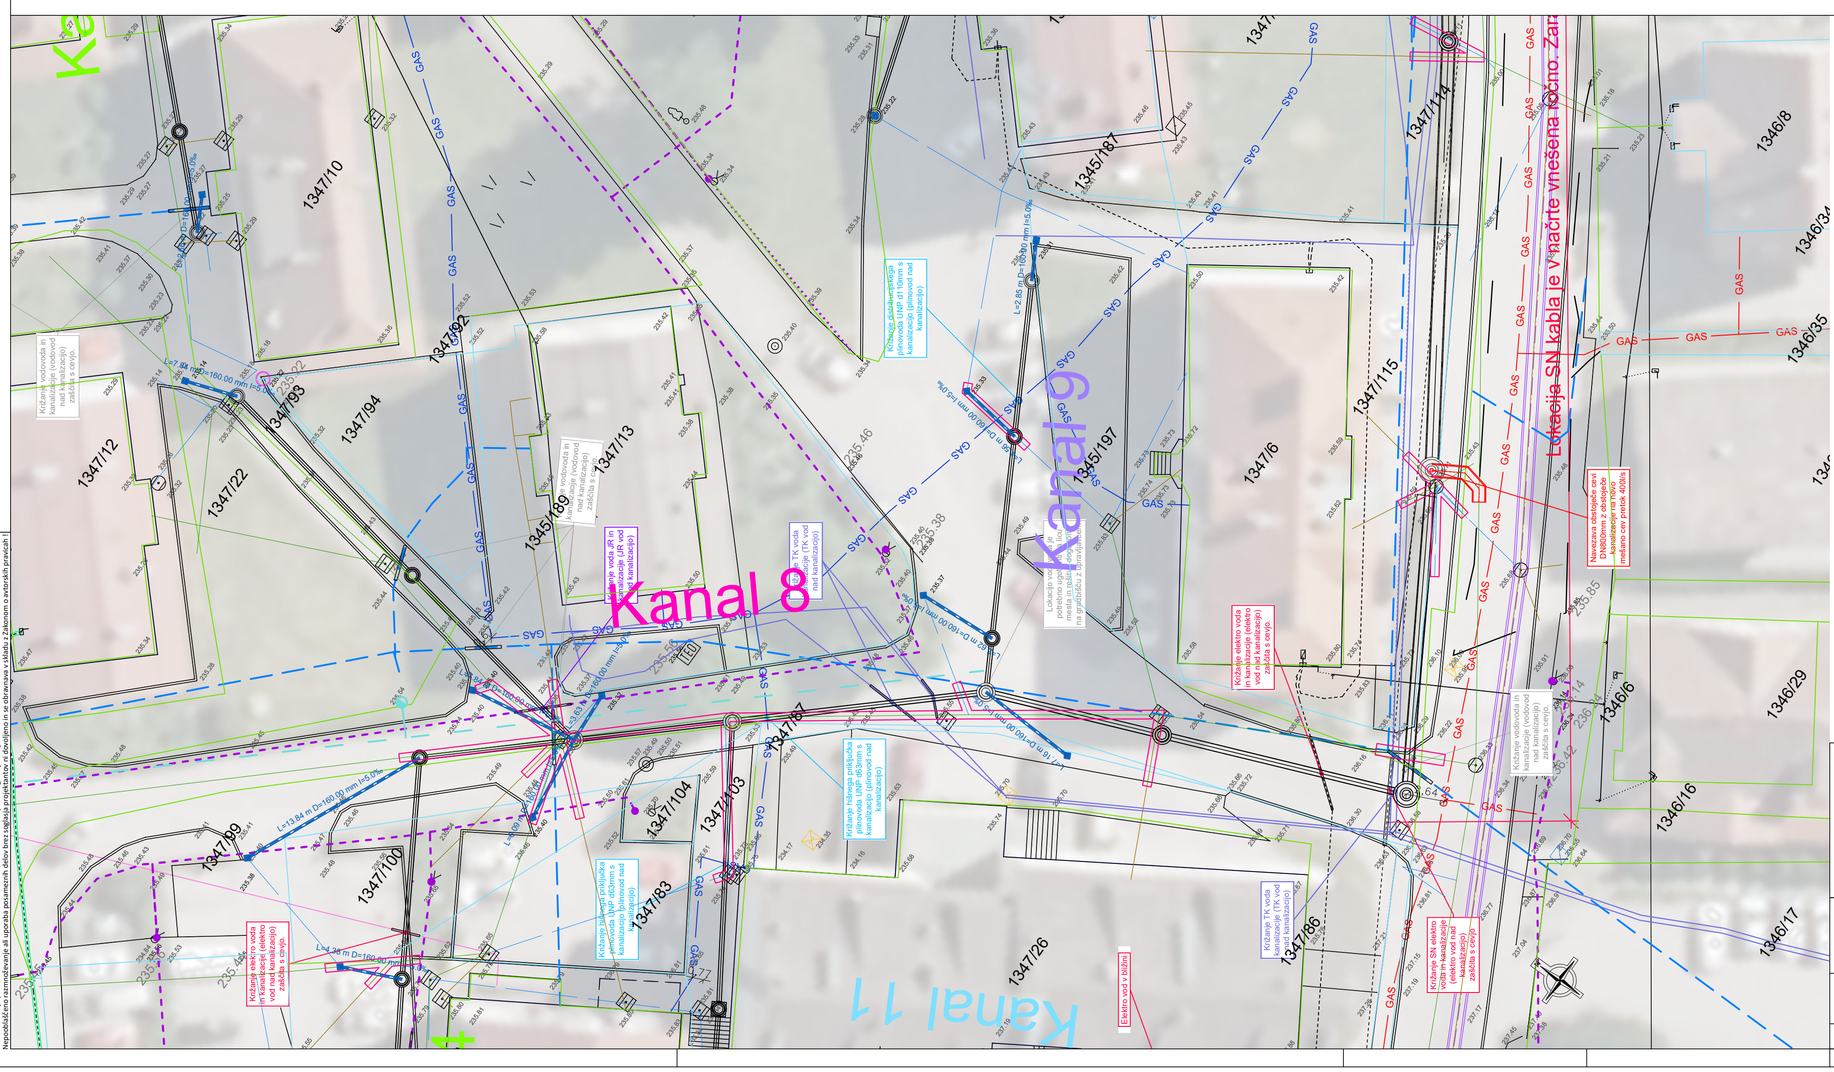

LEGENDA:

- Vodovod (podatki KSP Litija)
- Vodovod - opuščena cev (podatki KSP Litija)
- NN odseki - podzemni (podatki Elektro)
- podzemne trase (podatki Elektro)
- podzemne trase (podatki Elektro)
- SN odseki - podzemni (podatki Elektro)
- Javna razsvetljava (podatki KSP Litija)
- JR cevi (podatki KSP Litija)
- TK vodi Telekom - s širinami zaščit (podatki Telekom)
- Kabelska kanalizacija T-2
- Fekalna kanalizacija - GJI (se ukinja)
- Mešana kanalizacija - GJI (se ukinja)
- Meteorna kanalizacija - GJI (se ukinja)
- GAS — Plinovod - ZP d225 PE100 4,0 bar (podatki Istrabenz plini)
- GAS — Plinovod - UNP d110 PE80 100 mbar (podatki Istrabenz plini)
- Fekalna kanalizacija po IEI projektu
- Premik fekalne kanalizacije iz IEI projekta zaradi gradnje novega kanala
- Novo projektirana kanalizacija
- Povezava novega cestnega požiralanika na nov kanal
- Nov cestni požiralnik
- Parcelne meje DKN
- Parcelne meje - urejene
- Odstranitve obstoječe kanalizacije
- Predvidena prevezava obstoječih hišnih priključkov na novo kanalizacijo


NAČRTI S PODROČJA GRADBENIŠTVA

SITUACIJA KANALIZACIJE
KANAL 8 IN KANAL 9

M 1:250

investitor:	OBČINA LITIJA Jerebova ulica 14 1270 Litija
	PINO d.o.o. Projektiranje, cenitve nepremičnin inženiring v gradbeništvu adzor, strokovno vodenje pri graditvi objektov Ulica Mire Pregljeve 4 1270 Litija tel: 01/8980-150 fax: 01/8980-155 email: info@pino.si splet: www.pino.si
objekt:	OBNOVA KANALIZACIJE STAVBE IN IZVEDBA PRITIPOPLAVNIH UKREPOV (OBNOVA PO POPLAVAH DNE 4.8.2023)
	vodja projektiranja: JOŽE POGLAJEN,univ.dipl.inž.grad.
	poobl. strokovnjak: JOŽE POGLAJEN,univ.dipl.inž.grad.
	id. št. poobl.strok.: IZS G - 1091
načrt:	NAČRTI S PODROČJA GRADBENIŠTVA SITUACIJA KANALIZACIJE KANAL 8 IN KANAL 9
	strokovni sodelavec: MAJA SAKAČ ROŽMANEC, dipl.inž.gr.
	št.proj.: 33/24 — merilo: 1:250
proj.dok.: PZI	datum: dec.2024 — št.lista: 2.7

OPOMBE:
Pred izvedbo je potrebno more kontrolirati na licu mesta, za morebitne napake odgovarja izvajalec.
Vsi poseki ene razmejitvene ali upravne posamezni deloviez izgradnje predvidenega objekta so dovoljeni in se obravnava v skladu z Zakonom o zvarnih pravicah.

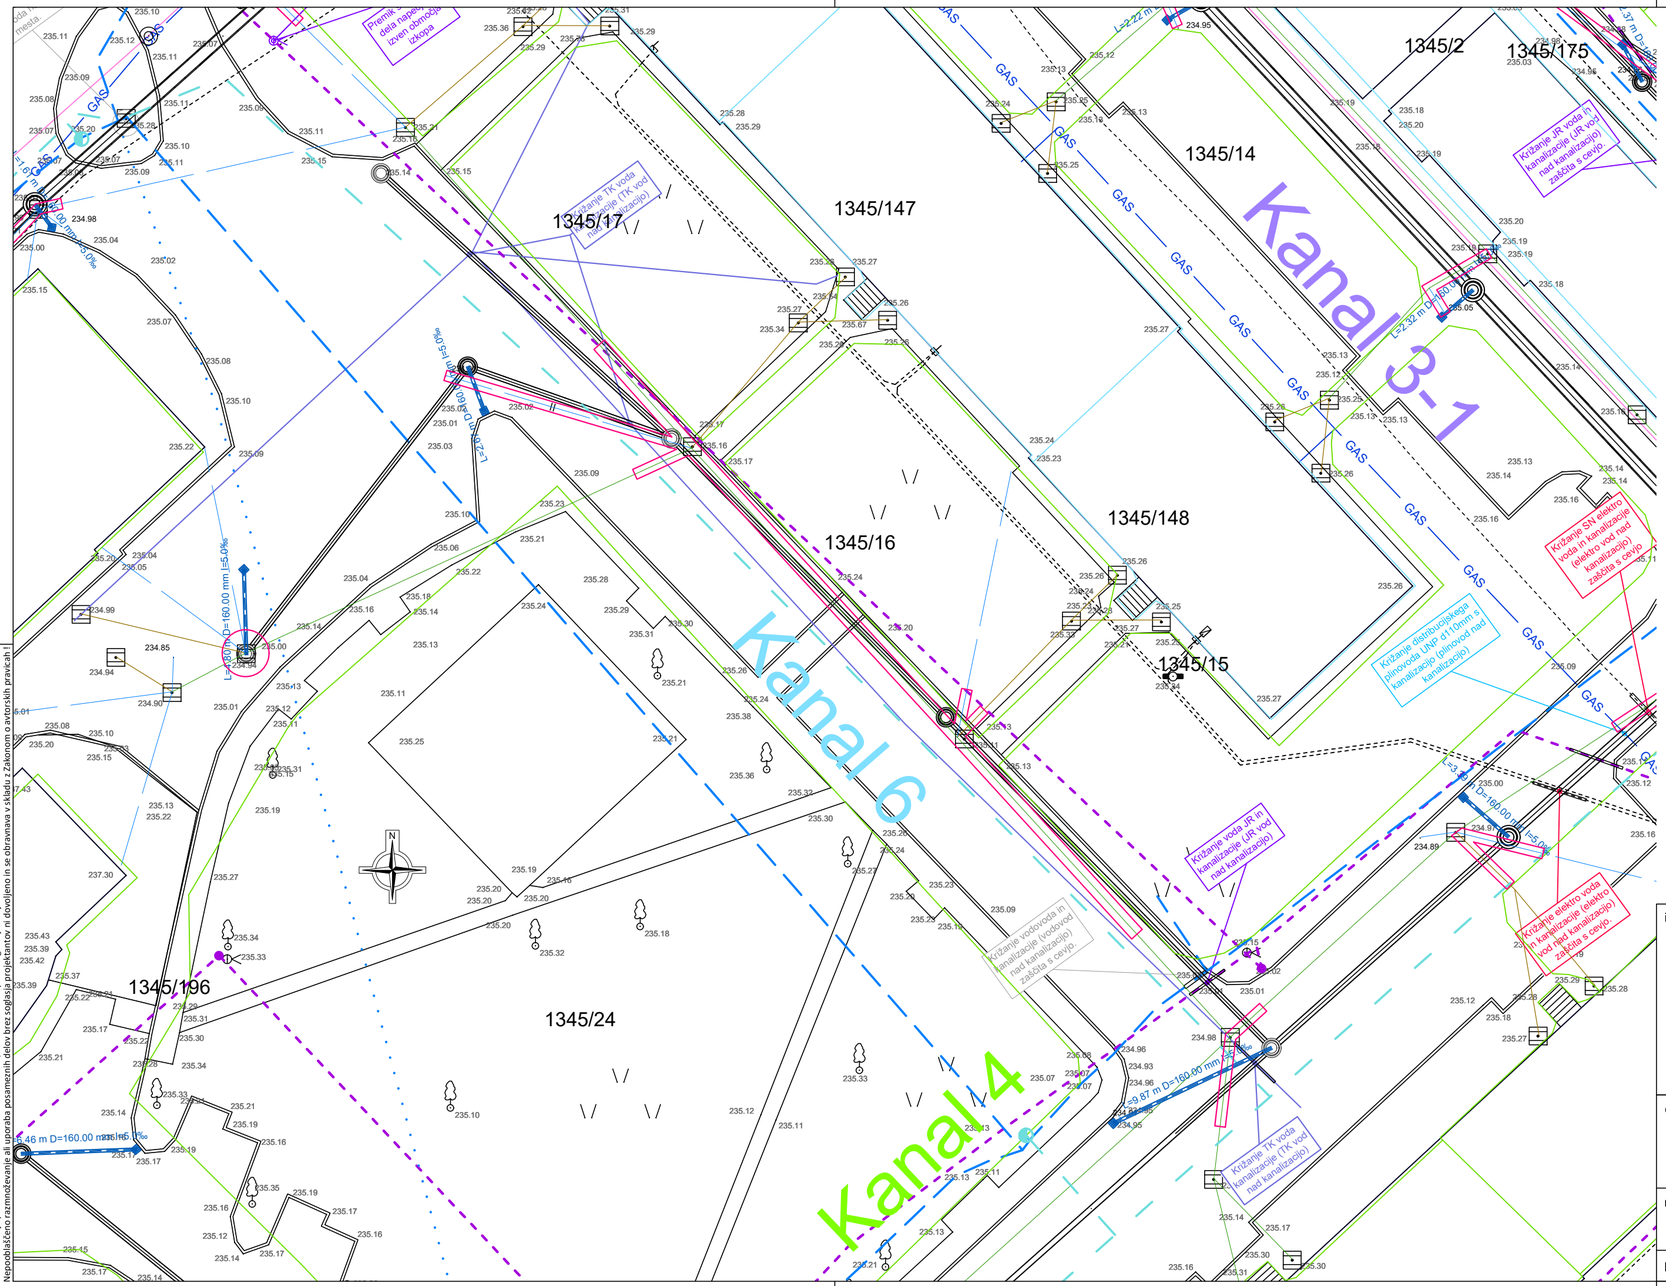

OPOMBE:
Pred izvedbo je potrebno mere kontrolirati na licu mesta, za morebitne napake odgovarja izvajalec.
Nepooblaščeno razmnoževanje ali uporaba posameznih delov brez soglasja projektantov ni dovoljeno in se obravnava v skladu z Zakonom o avtorskih pravicah !

LEGENDA:

- Vodovod (podatki KSP Litija)
- Vodovod - opuščena cev (podatki KSP Litija)
- NN odseki - podzemni (podatki Elektro)
- podzemne trase (podatki Elektro)
- podzemne trase (podatki Elektro)
- SN odseki - podzemni (podatki Elektro)
- Javna razsvetljava (podatki KSP Litija)
- JR cevi (podatki KSP Litija)
- TK vodi Telekom - s širinami zaščit (podatki Telekom)
- Kabelska kanalizacija T-2
- Fekalna kanalizacija - GJI (se ukinja)
- Mešana kanalizacija - GJI (se ukinja)
- Meteorna kanalizacija - GJI (se ukinja)
- GAS Plinovod - ZP d225 PE100 4,0 bar (podatki Istrabenz plini)
- GAS Plinovod - UNP d110 PE80 100 mbar (podatki Istrabenz plini)
- Fekalna kanalizacija po IEI projektu
- Premik fekalne kanalizacije iz IEI projekta zaradi gradnje novega kanala
- Novo projektirana kanalizacija
- Povezava novega cestnega požiralnika na nov kanal
- Nov cestni požiralnik
- Parcelne meje DKN
- Parcelne meje - urejene
- Odstranitve obstoječe kanalizacije
- Predvidena prevezava obstoječih hišnih priključkov na novo kanalizacijo

NAČRTI S PODROČJA GRADBENIŠTVA

SITUACIJA KANALIZACIJE
KANAL 6

M 1:250

investitor:
OBČINA LITIJA
Jerebova ulica 14
1270 Litija

PINO d.o.o.
Projektiranje, cenitve nepremičnin
Inženiring v gradbeništvu
Nadzor, strokovno vodenje pri graditvi
Objektov
Ulica Mire Pregljeve 4
1270 Litija
tel: 01/8980-150
fax: 01/8980-155
email: info@pino.si
splet: www.pino.si


objekt:
OBNOVA KANALIZACIJE STAVBE IN IZVEDBA PRITIPOPLAVNIH UKREPOV (OBNOVA PO POPLAVAH DNE 4.8.2023)

načrt:
NAČRTI S PODROČJA GRADBENIŠTVA
SITUACIJA KANALIZACIJE
KANAL 6

proj.dok.: PZI

vodja projektiranja: JOŽE POGLAJEN,univ.dipl.inž.grad.
poobl. strokovnjak: JOŽE POGLAJEN,univ.dipl.inž.grad.
id. št. poobl.strok.: IZS G - 1091
strokovni sodelavec: MAJA SAKAČ ROŽMANEC, dipl.inž.gr.

št.proj.:	33/24	merilo:	1:250
datum:	dec.2024	št.lista:	2.6

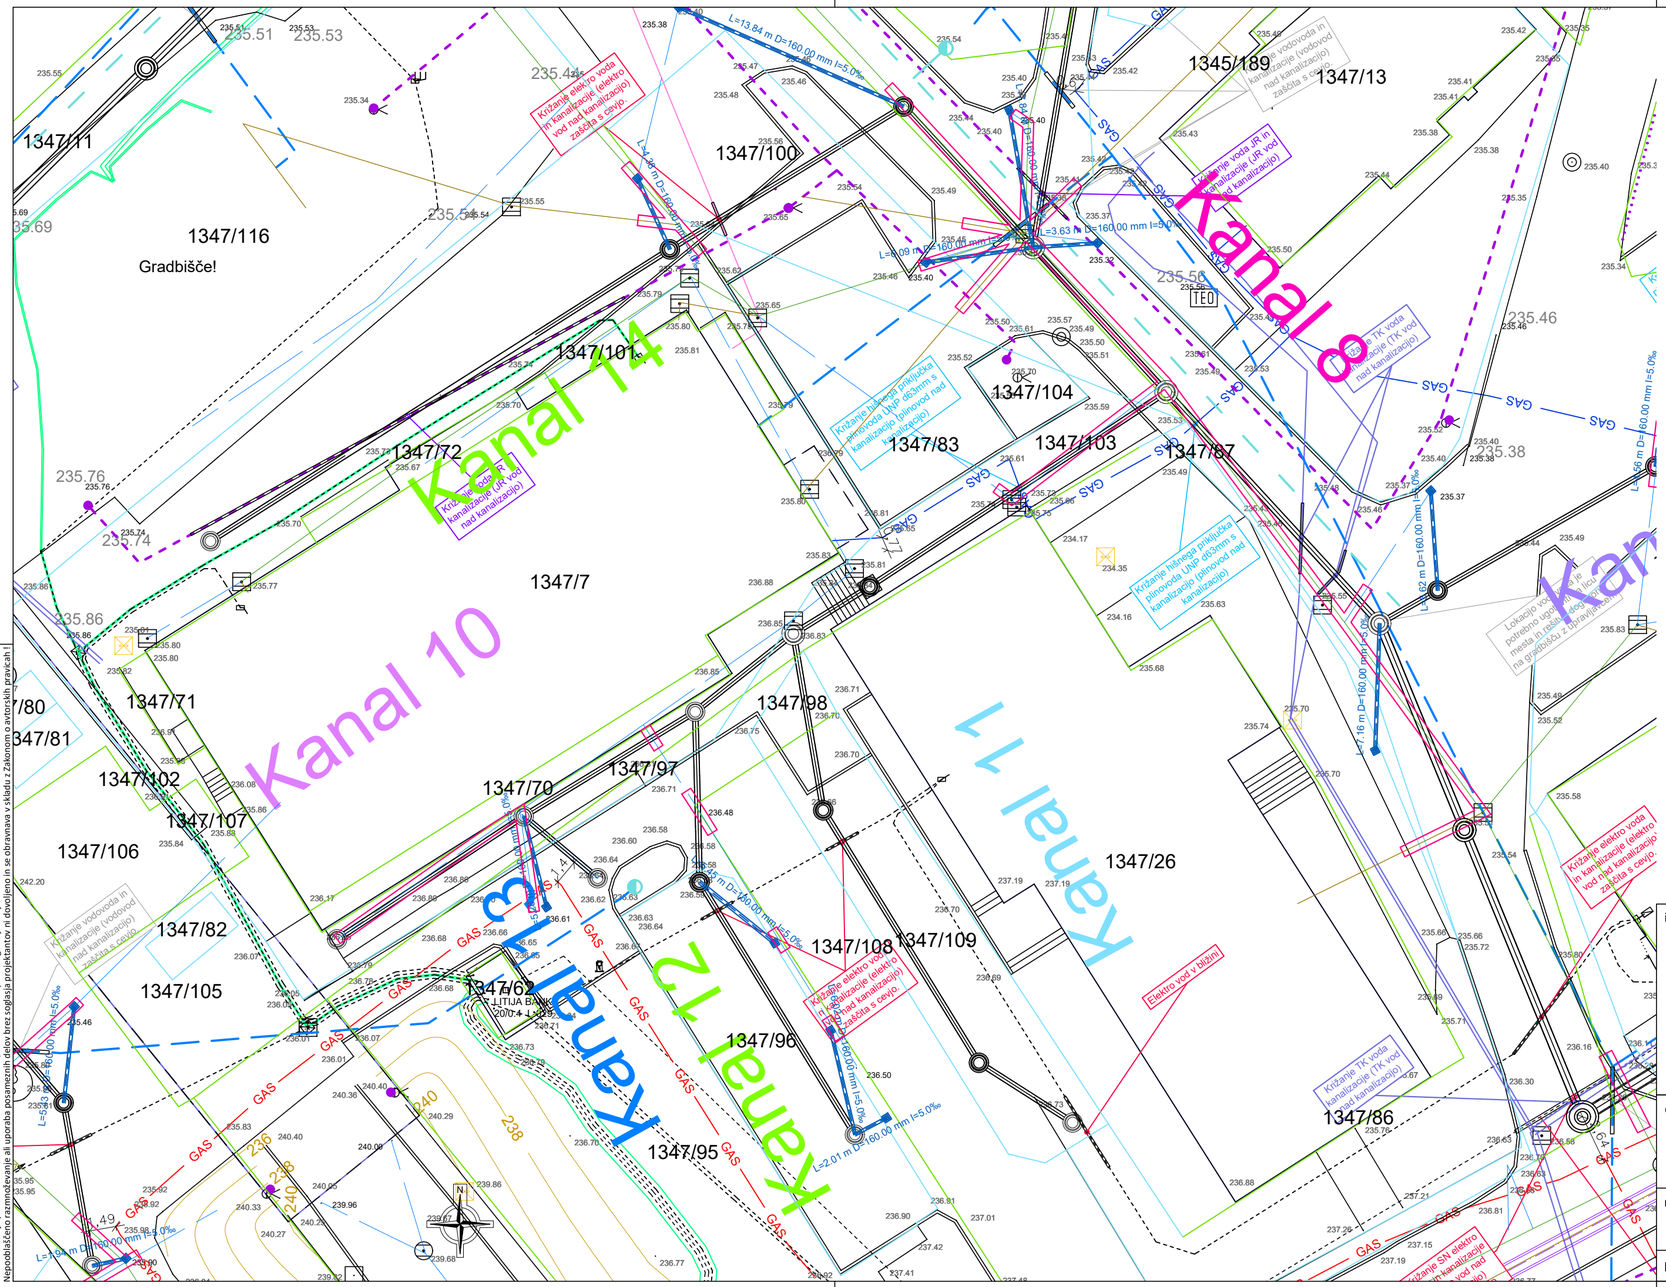

LEGENDA:

- Vodovod (podatki KSP Litija)
- Vodovod - opuščena cev (podatki KSP Litija)
- NN odseki - podzemni (podatki Elektro)
- podzemne trase (podatki Elektro)
- podzemne trase (podatki Elektro)
- SN odseki - podzemni (podatki Elektro)
- Javna razsvetljava (podatki KSP Litija)
- JR cevi (podatki KSP Litija)
- TK vodi Telekom - s širinami zaščit (podatki Telekom)
- Kabelska kanalizacija T-2
- Fekalna kanalizacija - GJI (se ukinja)
- Mešana kanalizacija - GJI (se ukinja)
- Meteorna kanalizacija - GJI (se ukinja)
- GAS — Plinovod - ZP d225 PE100 4,0 bar (podatki Istrabenz plini)
- GAS — Plinovod - UNP d110 PE80 100 mbar (podatki Istrabenz plini)
- Fekalna kanalizacija po IEI projektu
- Premik fekalne kanalizacije iz IEI projekta zaradi gradnje novega kanala
- Novo projektirana kanalizacija
- Povezava novega cestnega požiralnika na nov kanal
- Nov cestni požiralnik
- Parcelne meje DKN
- Parcelne meje - urejene
- Odstranitve obstoječe kanalizacije
- Predvidena prevezava obstoječih hišnih priključkov na novo kanalizacijo

NAČRTI S PODROČJA GRADBENIŠTVA

SITUACIJA KANALIZACIJE
KANALI 10, 11, 12, 13, 14

M 1:250

investitor:
OBČINA LITIJA
Jerebova ulica 14
1270 Litija

PINO d.o.o.
Projektiranje, cenitve nepremičnin
Inženiring v gradbeništvu
Nadzor, strokovno vodenje pri graditvi
Objektov
Ulica Mire Pregljeve 4
1270 Litija
tel: 01/8980-150
fax: 01/8980-155
email: info@pino.si
splet: www.pino.si

objekt:
OBNOVA KANALIZACIJE STAVBE IN IZVEDBA PRITIPOPLAVNIH UKREPOV (OBNOVA PO POPLAVAH DNE 4.8.2023)

načrt:
NAČRTI S PODROČJA GRADBENIŠTVA
SITUACIJA KANALIZACIJE
KANALI 10, 11, 12, 13, 14

proj.dok.: PZI

vodja projektiranja: JOŽE POGLAJEN,univ.dipl.inž.grad.
poobl. strokovnjak: JOŽE POGLAJEN,univ.dipl.inž.grad.
id. št. poobl.strok.: IZS G - 1091
strokovni sodelavec: MAJA SAKAČ ROŽMANEC, dipl.inž.gr.

št.proj.:	33/24	merilo:	1:250
datum:	dec.2024	št.lista:	2.8

OPOMBE:
Pred izvedbo je potrebno mere kontrolirati na licu mesta, za morebitne napake odgovarja izvajalec.
Nepooblaščeno razmnoževanje ali uporaba posameznih delov brez soglasja projektantov ni dovoljeno in se obravnava v skladu z Zakonom o avtorskih pravicah

Kanal 15

Kanal 17

Kanal 16

Kanal 13

Za hišni priključek se predvidi jašek DN800 ali DN600 z dnom na globini KD=234,80 ali višje ter se ga s cevjo vsaj DN250 priključi na jašek J27

Hišni priključek DN250-300

Križanje vodovoda in kanalizacije (vodovod pod kanalizacijo) zaščita s cevjo.

Križanje vodovoda in kanalizacije (vodovod nad kanalizacijo) zaščita s cevjo.

Križanje TK voda kanalizacije (TK vod nad kanalizacijo)

Križanje elektro voda in kanalizacije (elektro vod nad kanalizacijo) zaščita s cevjo.

Cev s TK kablom prečka kanalizacijo

1527/98 1348/8 1348/17 1348/16 1352/1 1347/29 1348/23 1348/24 1348/20 1348/9 1348/25 1348/15 1352/3 1348/13 1348/14 1352/2 1347/117 1347/74 1347/75 1347/76 1347/77 1347/78 1347/79 1347/80 1347/81 1347/71 1347/102 1347/107 1347/106 1347/82 1347/105 1348/19 1348/11 1348/10 1348/29 1348/27 1348/30 1589/5 1349/6 1349/2

GAS

LEGENDA:

- Vodovod (podatki KSP Litija)
- Vodovod - opuščena cev (podatki KSP Litija)
- NN odseki - podzemni (podatki Elektro)
- podzemne trase (podatki Elektro)
- podzemne trase (podatki Elektro)
- SN odseki - podzemni (podatki Elektro)
- Javna razsvetljava (podatki KSP Litija)
- JR cevi (podatki KSP Litija)
- TK vodi Telekom - s širinami zaščit (podatki Telekom)
- Kabelska kanalizacija T-2
- Fekalna kanalizacija - GJI (se ukinja)
- Mešana kanalizacija - GJI (se ukinja)
- Meteorna kanalizacija - GJI (se ukinja)
- GAS — Plinovod - ZP d225 PE100 4,0 bar (podatki Istrabenz plini)
- GAS — Plinovod - UNP d110 PE80 100 mbar (podatki Istrabenz plini)
- Fekalna kanalizacija po IEI projektu
- Premik fekalne kanalizacije iz IEI projekta zaradi gradnje novega kanala
- Novo projektirana kanalizacija
- Povezava novega cestnega požiralanika na nov kanal
- Nov cestni požiralnik
- Parcelne meje DKN
- Parcelne meje - urejene
- Odstranitve obstoječe kanalizacije
- Predvidena prevezava obstoječih hišnih priključkov na novo kanalizacijo

OPOMBE:
Pred izvedbo je potrebno mere kontrolirati na licu mesta, za morebitne napake odgovarja izvajalec.
Nepooblaščeno razmnoževanje ali uporaba posameznih delov brez zoglasja projektantov ni dovoljeno in se obravnava v skladu z Zakonom o avtorskih pravicah !

NAČRTI S PODROČJA GRADBENIŠTVA

SITUACIJA KANALIZACIJE
KANALI 15, 16 IN 17

M 1:250

investitor:	OBČINA LITIJA Jerebova ulica 14 1270 Litija
objekt:	OBNOVA KANALIZACIJE STAVBE IN IZVEDBA PRITIPOPLAVNIH UKREPOV (OBNOVA PO POPLAVAH DNE 4.8.2023)
načrt:	NAČRTI S PODROČJA GRADBENIŠTVA SITUACIJA KANALIZACIJE KANALI 15, 16 IN 17
proj.dok.:	PZI

PINO d.o.o.
Projektiranje, cenitve nepremičnin
Inženiring v gradbeništvu
Nadzor, strokovno vodenje pri graditvi objektov
Ulica Mire Pregljeve 4
1270 Litija
tel: 01/8980-150
fax: 01/8980-155
email: info@pino.si
splet: www.pino.si

vodja projektiranja:	JOŽE POGLAJEN,univ.dipl.inž.grad.		
poobl. strokovnjak:	JOŽE POGLAJEN,univ.dipl.inž.grad.		
id. št. poobl.strok.:	IZS G - 1091		
strokovni sodelavec:	MAJA SAKAČ ROŽMANEC, dipl.inž.gr.		
št.proj.:	33/24	merilo:	1:250
datum:	dec.2024	št.lista:	2.9