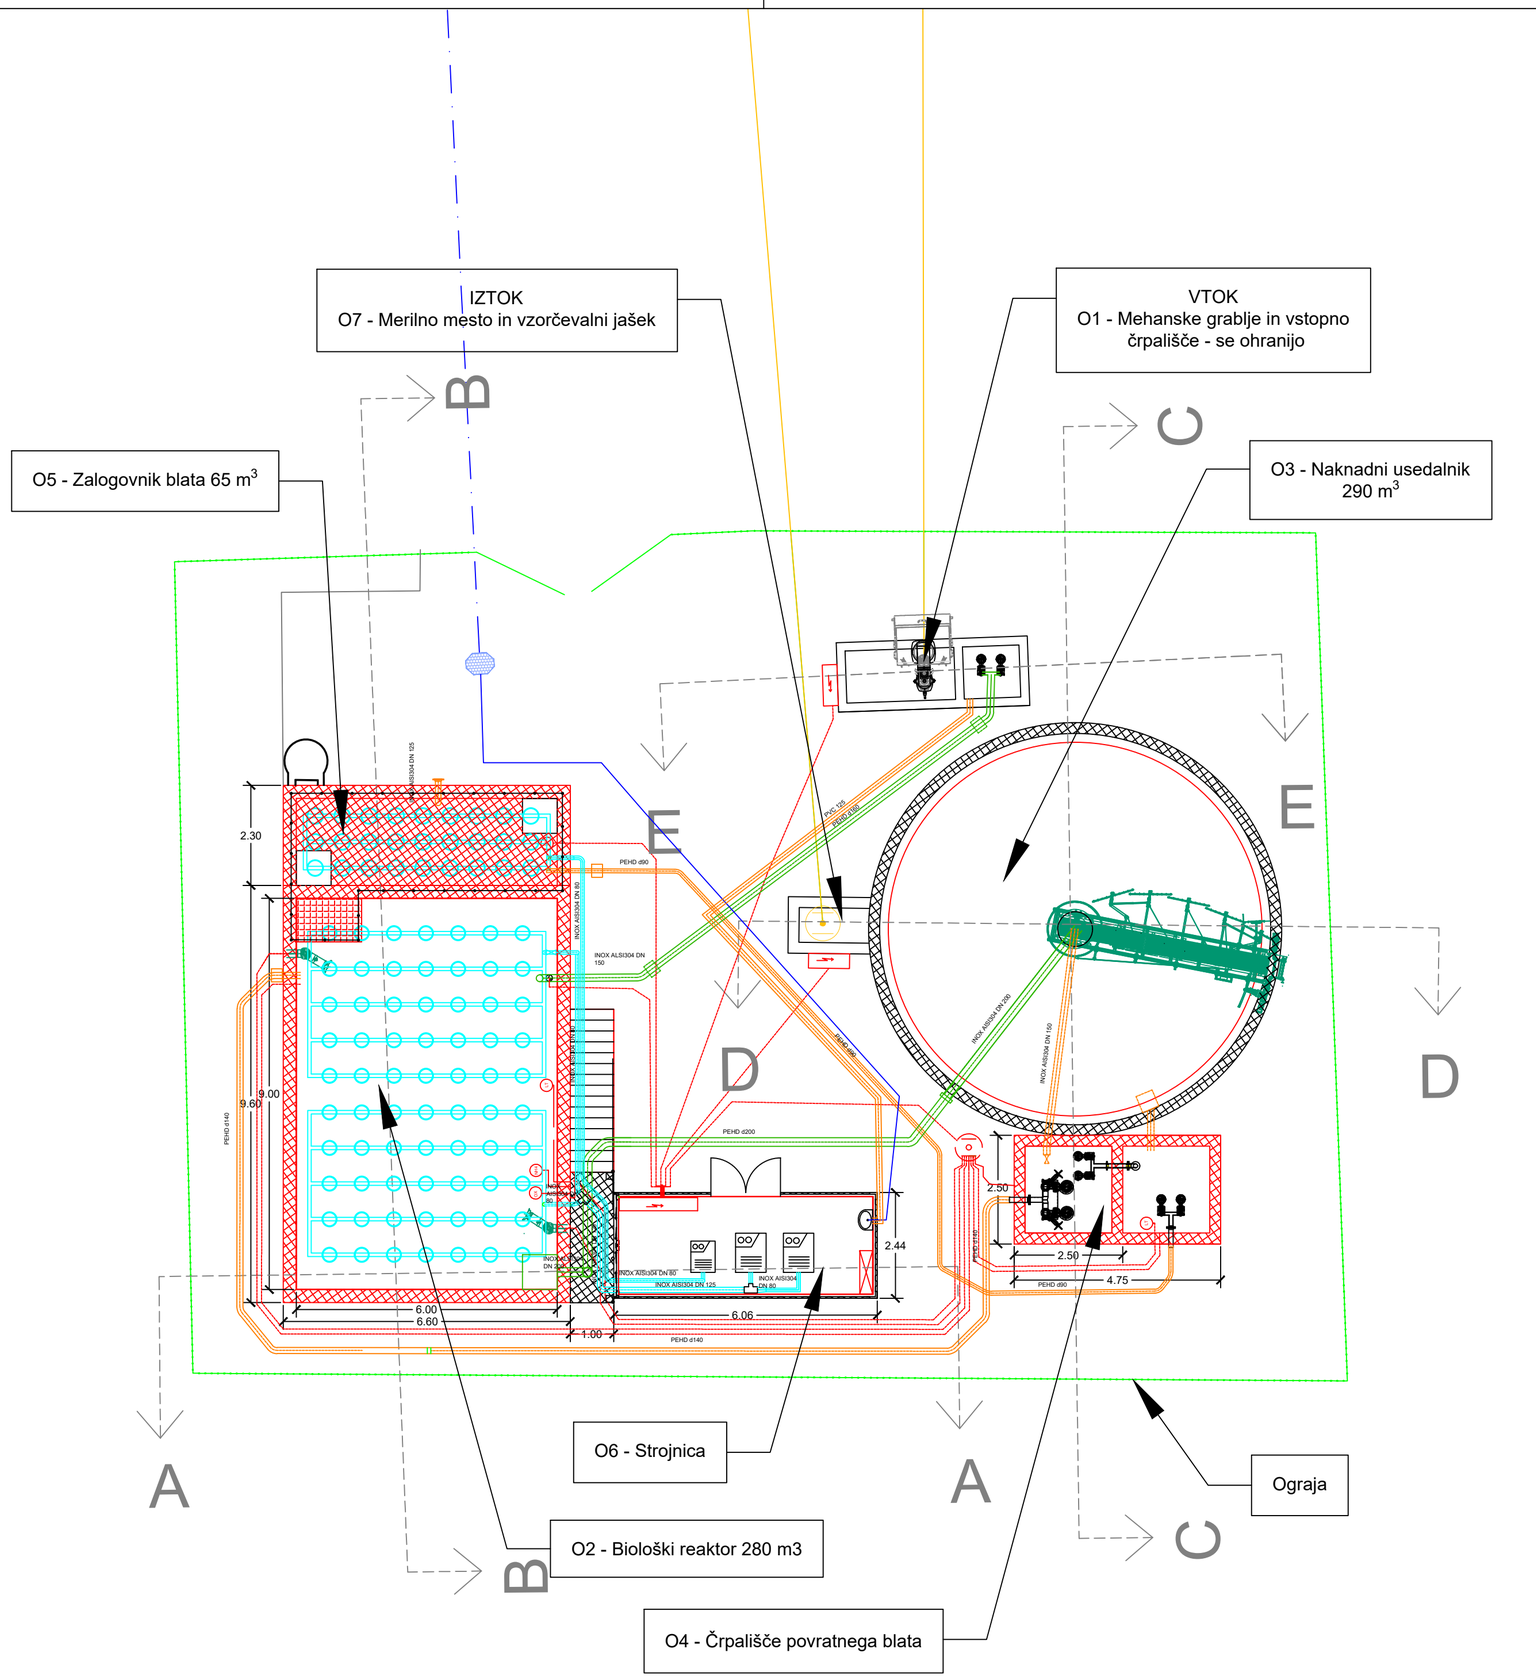


S

LEGENDA:

- Novi predvideni objekti
- Obstoječi objekti
- Obstoječ vodovod
- Predviden vodovod
- Predvideni cevovodi za zrak
- Predvideni cevovodi za mulj
- Predvideni cevovoid za procesno vodo
- Fekalna kanalizacija
- Ograja

Projektant:
VODAR, Okoljske rešitve in inženiring d.o.o.
Pečovnik 24, 3000 Celje

VODAR d.o.o. Okoljske rešitve in inženiring

Investitor:
Mestna občina Novo mesto
Seidlova cesta 1
8000 Novo mesto

Projekt:
Rekonstrukcija ČN Brusnice

Vodja projekta: Andrej Hercog, univ. dipl. inž. vod. in kom. inž. — *Oznaka:* IZS G-4018

Pooblaščeni inženir: Andrej Hercog, univ. dipl. inž. vod. in kom. inž. — *Oznaka:* IZS G-4018

Sodelavci:
Marko Preložnik, univ. dipl. inž. vod. in kom. inž., IZS G-4224
dr. Klara Hercog, univ. dipl. biol.
Tadej Kokalj, univ. dipl. inž. vod. in kom. inž.

Vsebina risbe:
Tloris čistilne naprave

Št.projekta: 202208/055 — *Faza:* DGD

Datum risbe: junij 2023 — *Merilo:* 1:100 — *Št.risbe:* 4.4