
PREREZ A - A
predvideno stanje

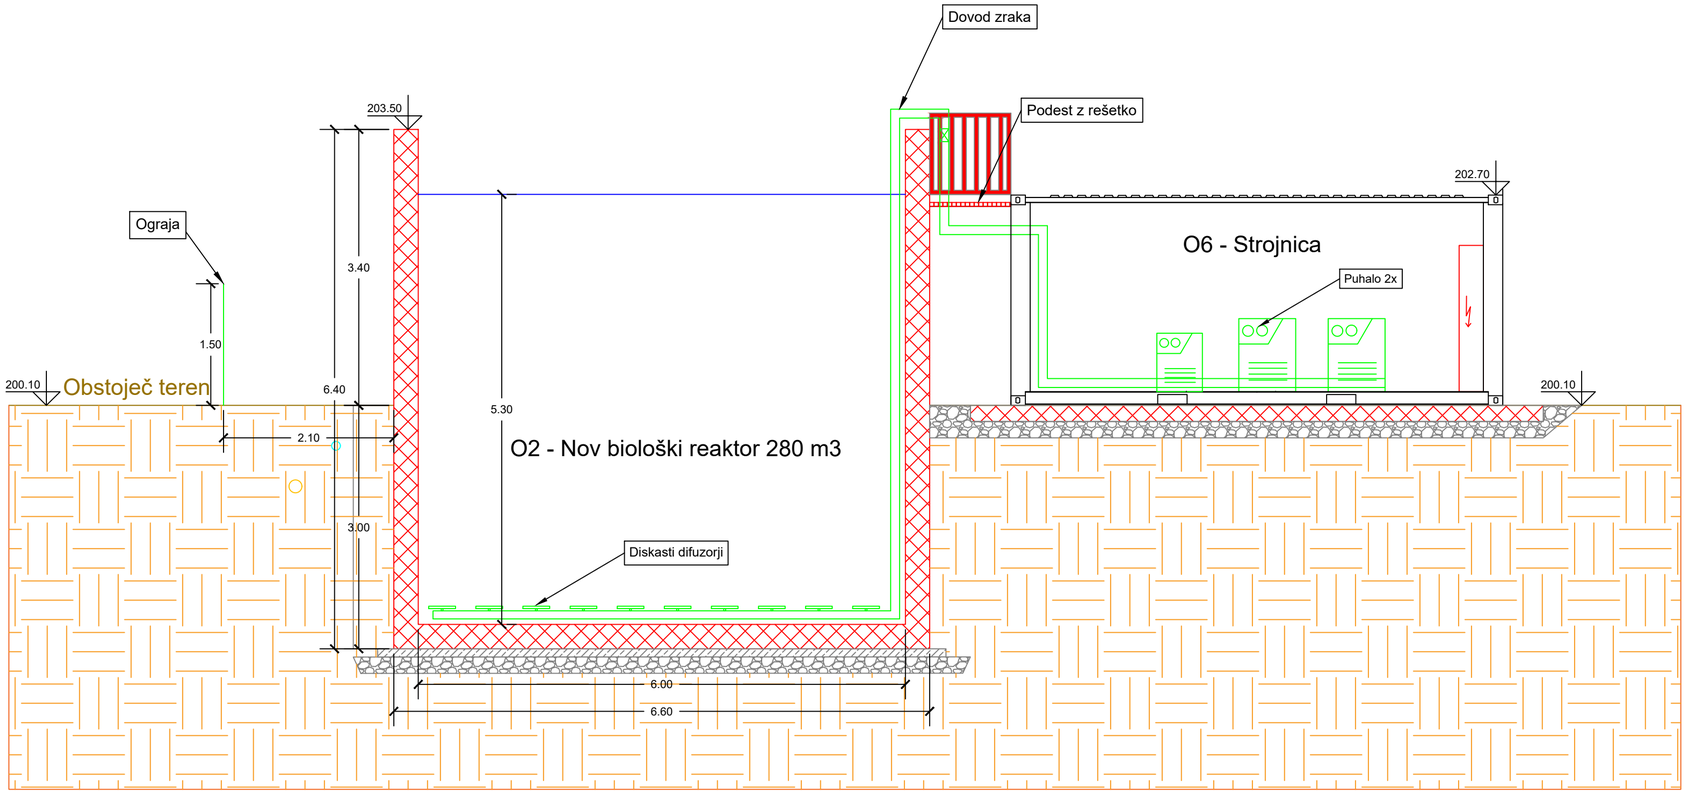

Projektant:
VODAR, Okoljske rešitve in inženiring d.o.o.
Pečovnik 24, 3000 Celje

VODAR d.o.o. Okoljske rešitve in inženiring

Investitor:
Mestna občina Novo mesto
Seidlova cesta 1
8000 Novo mesto

Projekt:
Rekonstrukcija ČN Brusnice

Vodja projekta:
Andrej Hercog, univ. dipl. inž. vod. in kom. inž.
Oznaka: IZS G-4018

Pooblaščeni inženir:
Andrej Hercog, univ. dipl. inž. vod. in kom. inž.
Oznaka: IZS G-4018

Sodelavci:
Marko Preložnik, univ. dipl. inž. vod. in kom. inž., IZS G-4224
dr. Klara Hercog, univ. dipl. biol.
Tadej Kokalj, univ. dipl. inž. vod. in kom. inž.

Vsebina risbe:
Prerez A – A predvideno stanje

Št.projekta: 202208/055
Faza: DGD

Datum risbe: junij 2023
Merilo: 1:50
Št.risbe: 4.5